


Area in condominio

Area di competenza di ALTRI PRODUTTORI

ITW SPINAZZOLA 1 SRL
CP 201900651

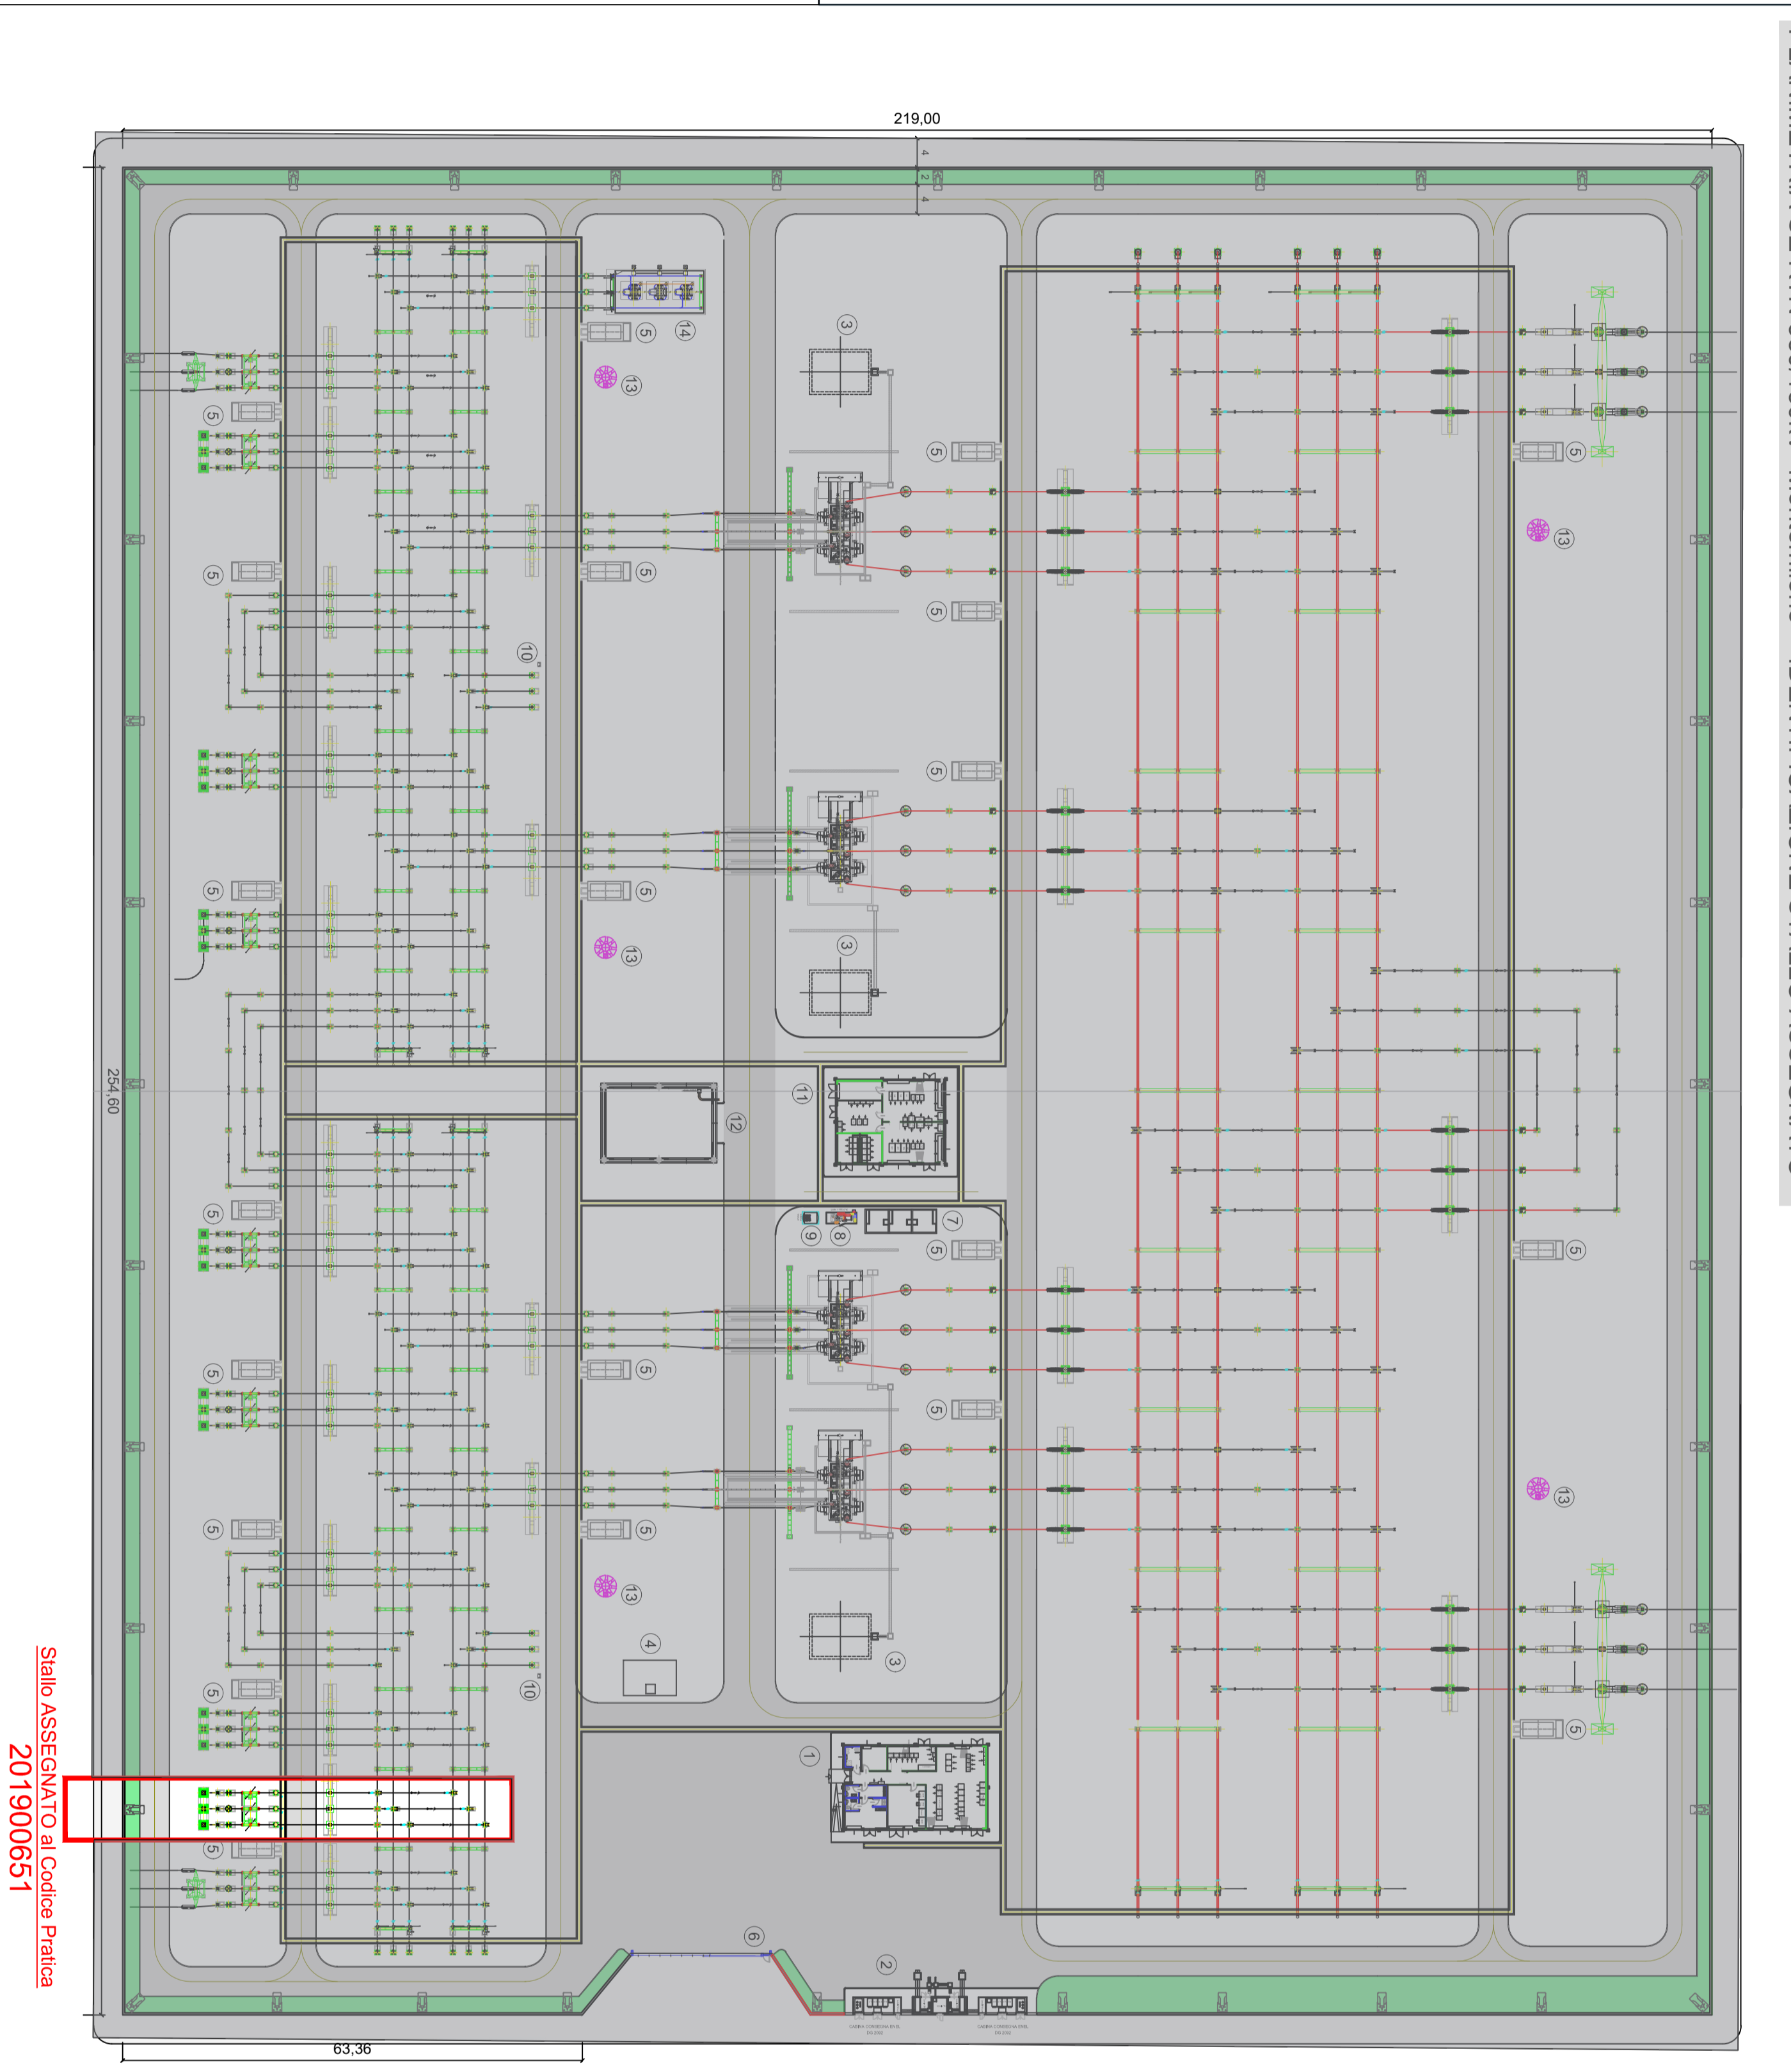

Regione PUGLIA
Regione BASILICATA

Provincia B.A.T.
Provincia Potenza

PROGETTO PER LA REALIZZAZIONE DI UN PARCO EOLICO E DELLE RELATIVE OPERE DI CONNESSIONE ALLA RTN.

Comune di Spinazzola (BAT) Località "Masseria Capo Posto"
 Comune di Montemilone (PZ) Località "Sterpara"

A. PROGETTO DEFINITIVO DELL'IMPIANTO, DELLE OPERE CONNESSE E DELLE INFRASTRUTTURE INDISPENSABILI

ELABORATI GRAFICI

Codice:	SPZ01	Benessere Tecnico Terna SpA
N° elaborato:	T.02	Planimetria degli impianti di utente e di RTN
N° Foglio:	1	
Tot. Fogli:	1	
Formato:	A0	
Scala:	1:100	
Tipo di documento		
Progetto Definitivo		

Proponente

ITW Spinazzola 1
 ITW Spinazzola 1 Srl
 Via del Gallitello 89 | 85100 Potenza (PZ)
 P.IVA 02054880766

Progettisti

Ing. Vassalli Quirino
 Ing. Speranza Carmine Antonio

Data
 Ottobre 2020

Rev.	Data	Descrizione	Elaborato	Controllato	Approvato
00	10/2020	Emisione	QI	SPZ/AL/08	QI

SPZ01_T2_Planimetria impianti utente_ITW_Benessere Terna.dwg
 SPZ01_T2_Planimetria impianti utente_ITW_Benessere Terna.pdf

Quadran Itala S.r.l. - Via del Gallitello, 89 - 85100 Potenza (PZ) - Italia - P.I. 02041490760