

A. PROGETTO DEFINITIVO DELL'IMPIANTO, DELLE OPERE CONNESSE E DELLE INFRASTRUTTURE INDISPENSABILI

ELABORATI GRAFICI

Codice:	SPZ01	Benestare Tecnico Terna SpA
N° elaborato:	T.04	Schema unifilare degli impianti di utente e di RTN


N° Foglio	Tot. Fogli	Formato	Scala	Tipo di documento
1	1	A0	-	Progetto Definitivo

Proponente ITW Spinazzola 1 Srl Via del Galitello, 89 - 85100 Potenza (PZ) P.IVA 02054880766	Progettisti Ing. Vassalli Quirino Ing. Speranza Carmine Antonio
--	--

Data: Ottobre 2020

Rev.	Data	Descrizione	Elaborato	Controllato	Approvato
01	10/2020	Emissione	QP	QP/AC/QP	QP

SPZ01_T2_Planimetria impianti utente_RTN_Benestare Terna.dwg | SPZ01_T4_Schema unifilare impianti utente_RTN_Benestare Terna.pdf
 Quadram Italia S.r.l. - Via del Galitello, 89 - 85100 Potenza (PZ) - Italia - P.I. 02041490760

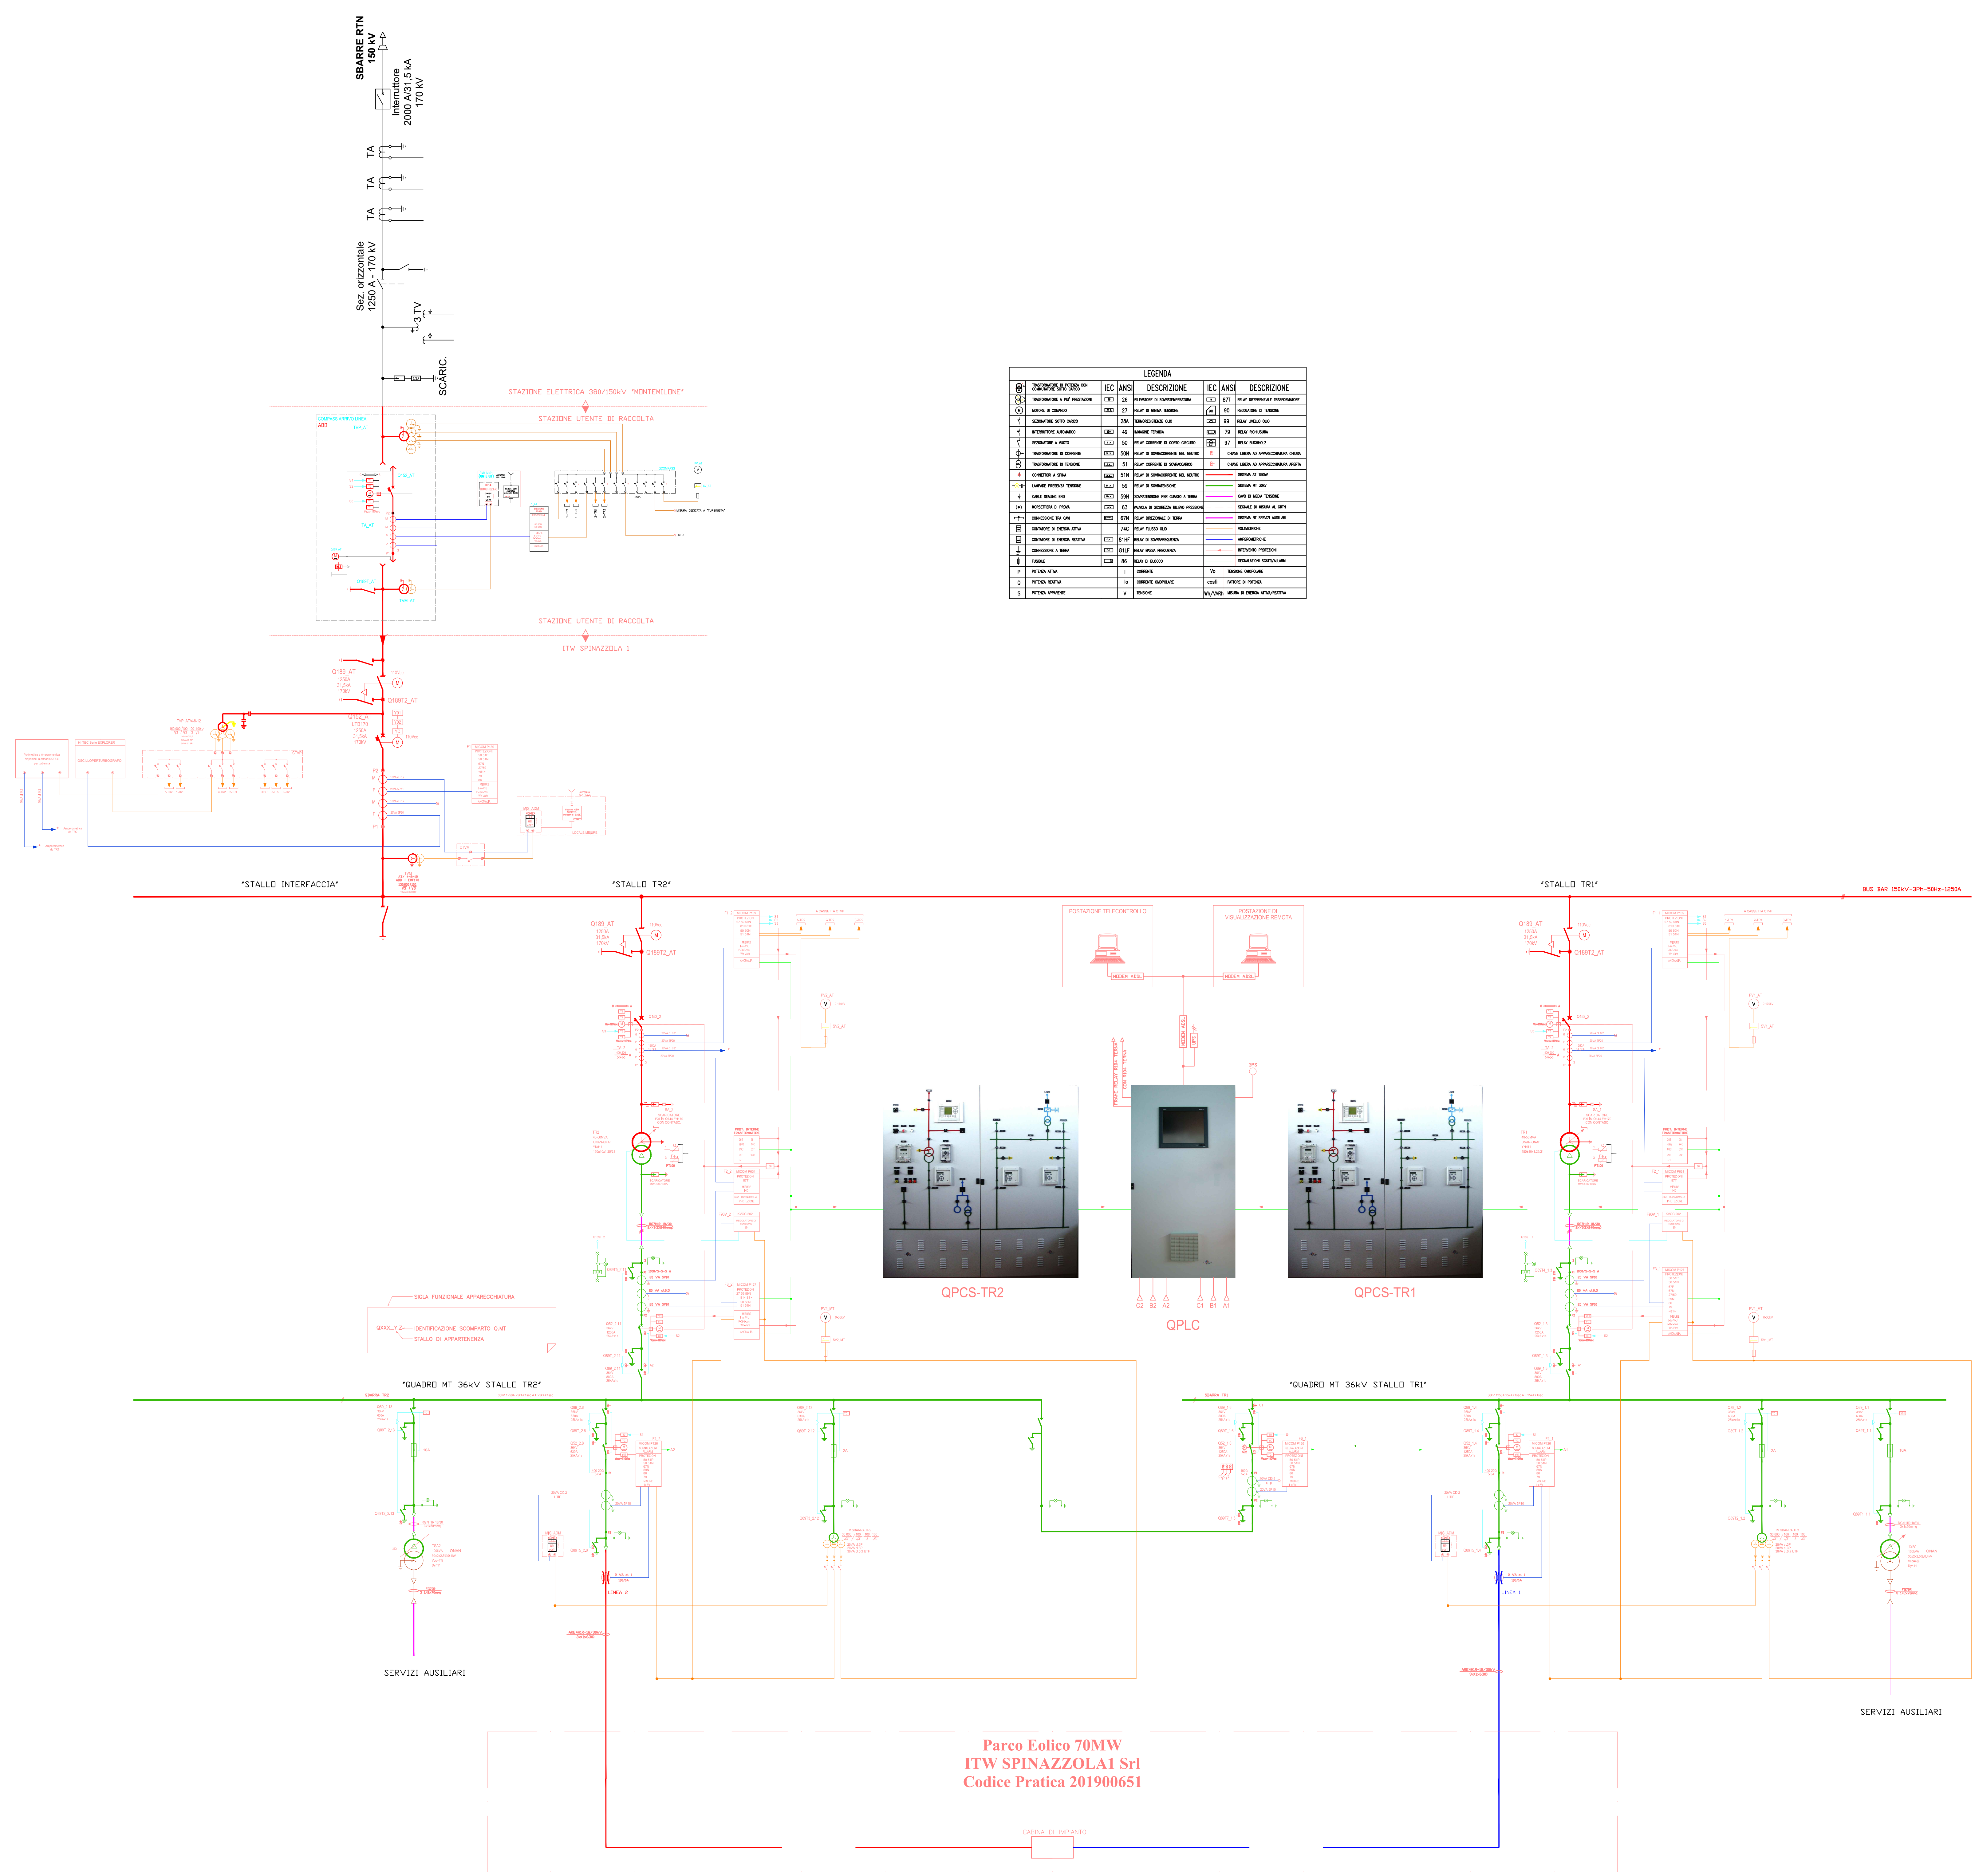

LEGENDA


Parco Eolico 70MW
ITW SPINAZZOLA1 Srl
Codice Pratica 201900651

