



SEZIONE F-F

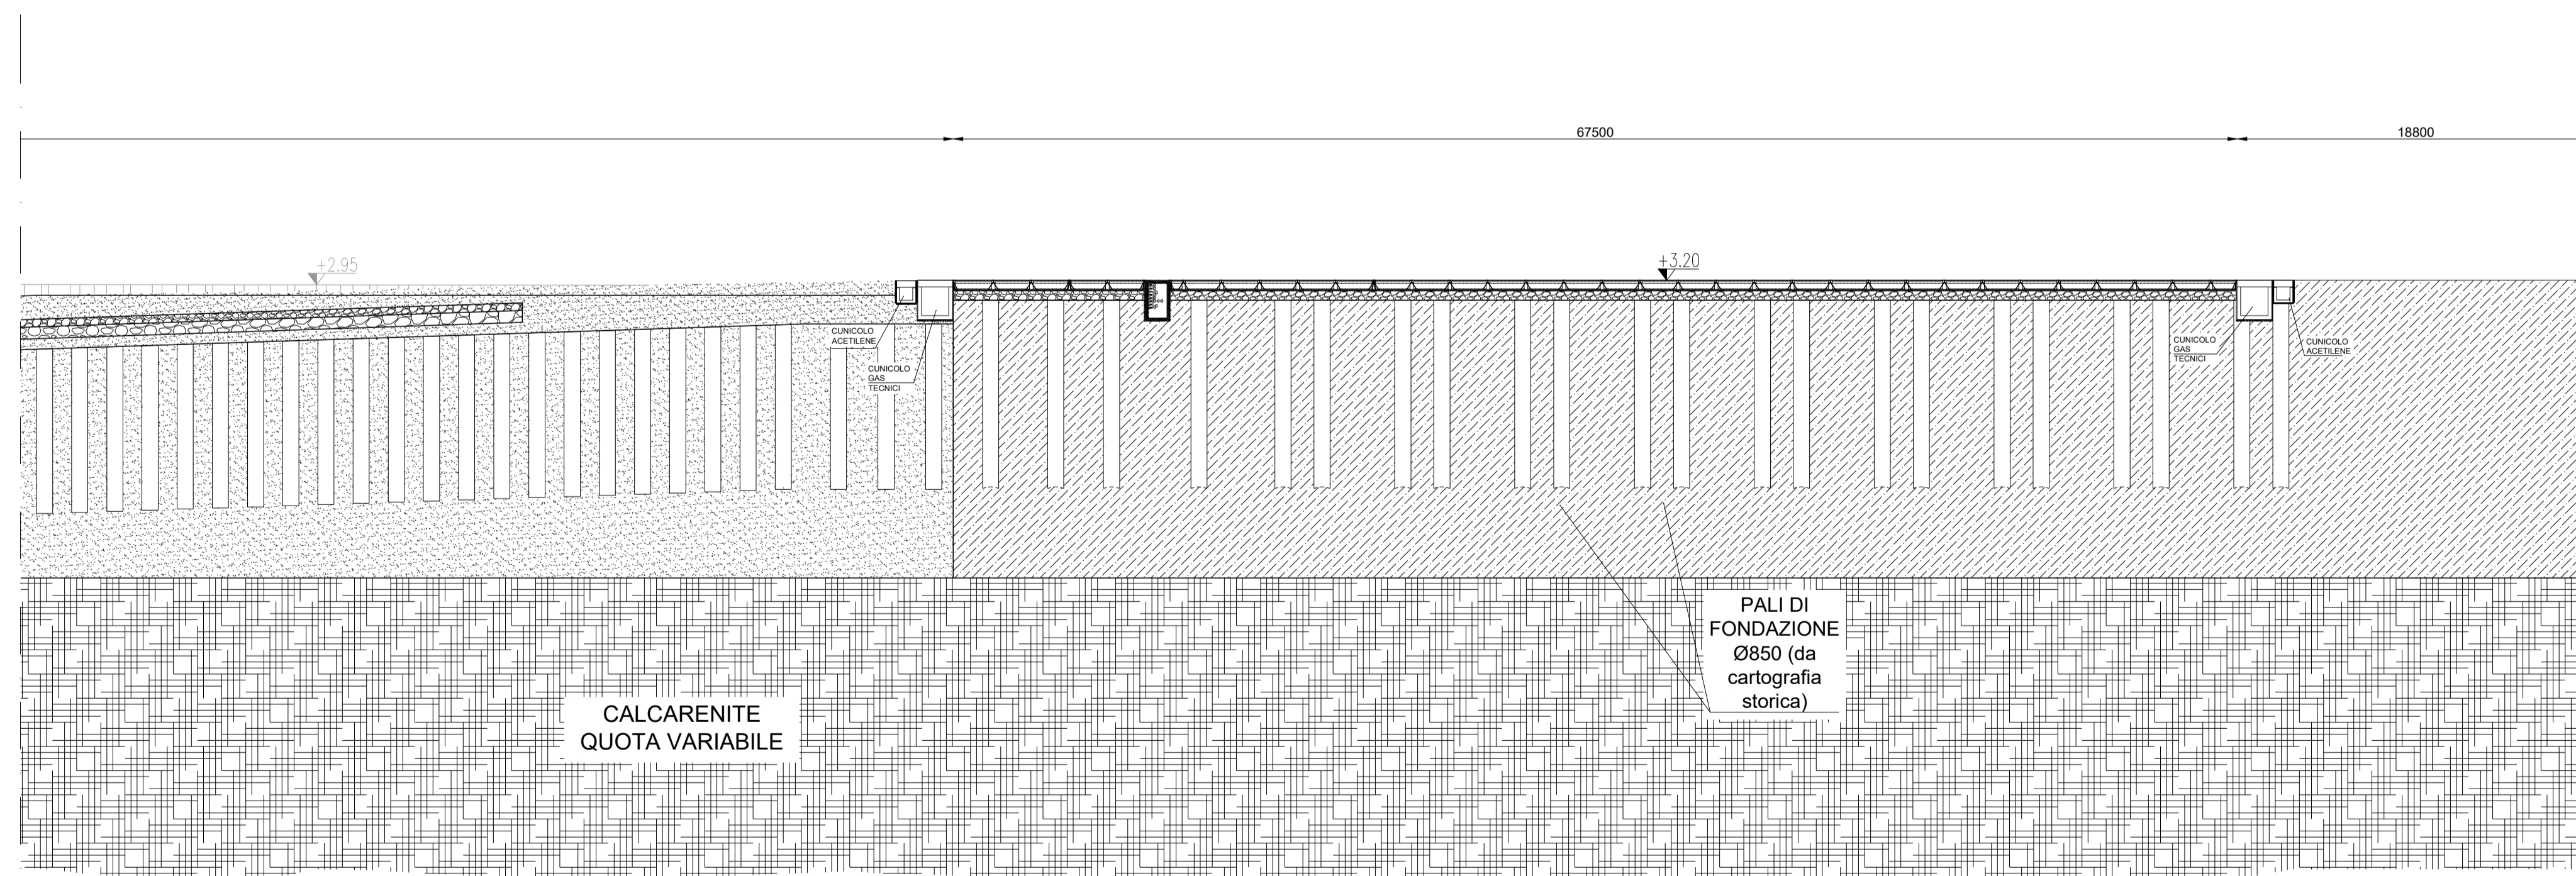

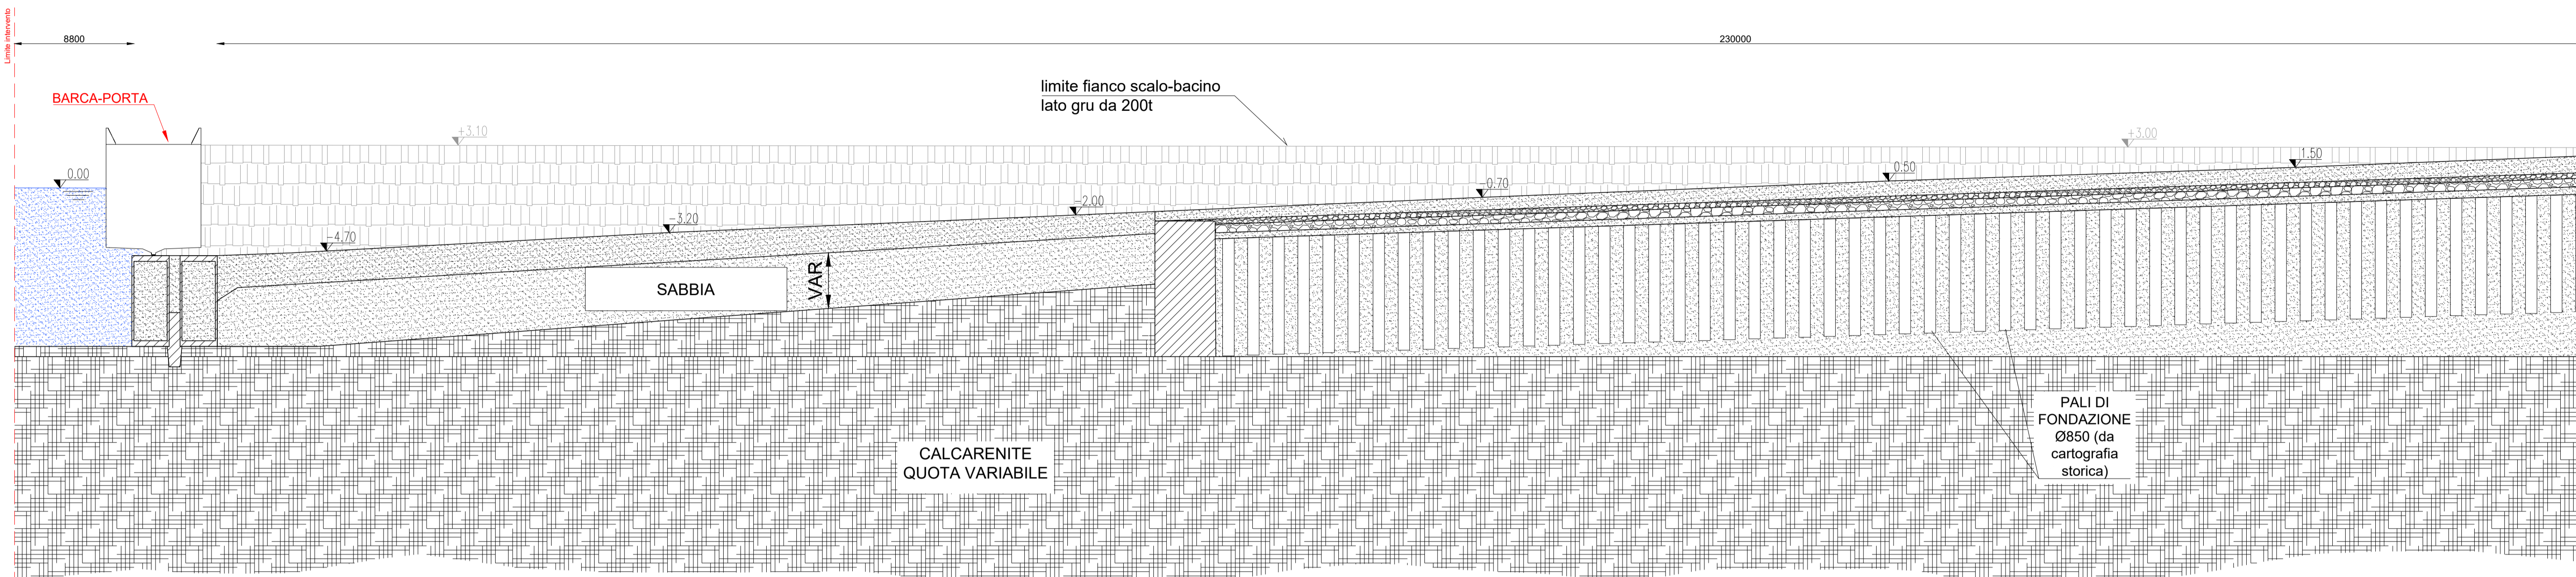

AUTORITA' DI SISTEMA PORTUALE DEL MARE DI SICILIA OCCIDENTALE

PORTO DI PALERMO - Lavori di completamento per la messa in sicurezza del bacino di carenaggio 150.000 tpi - 1° lotto funzionale - CUP: I77G19000070007.

PROGETTO DEFINITIVO

PROGETTISTA E COORDINATORE DELLA SICUREZZA IN PROGETTAZIONE: 	RUP: Ing. Salvatore Acquista
Progettazione specialistica: Studi Ambientali 	

OGGETTO: lotto B - Demolizione della parte fuori terra dello scalo esistente e spostamento impiantistico - Riempimento della parte lato mare dello scalo esistente a formare un nuovo piano - Realizzazione di una nuova soletta ad alto portello per un'area di circa 14.000 mq - Realizzazione di banchina con possibilità di incaglio per chiglia semisommersibile - Impianto di trattamento delle acque di prima pioggia e relative vasche - Realizzazione impianti elettrici, illuminazione e fluidi del nuovo piazzale di lavoro - Bille, verricelli per ormeggio e incaglio barge

STATO DI FATTO: Sezioni scalo-bacino - Sezione F-F

SCALA:	DATA: 04-01-2021	Revisione: 00
---------------	-------------------------	----------------------

SPAZIO PER I VISTI:

N.B.: per la key plan vedere tav. B.SF.04.01 o B.SF.04.02