


LEGENDA

1	Ufficio DL
2	Ufficio Impresa
3	Locale Spogliatoio
4	Locale Primo soccorso
5	Mensa
[Red Box]	Locale Deposito
[Green Box]	3 WC Chimici
[Blue Box with P]	Parcheggio
[Crossed Box]	Ingresso/Uscita
[Blue Dashed Line]	Recizione di cantiere
[Blue Dotted Line]	Delimitazione area a mare con gavitelli
[Purple Dashed Line]	Viabilità di accesso al cantiere

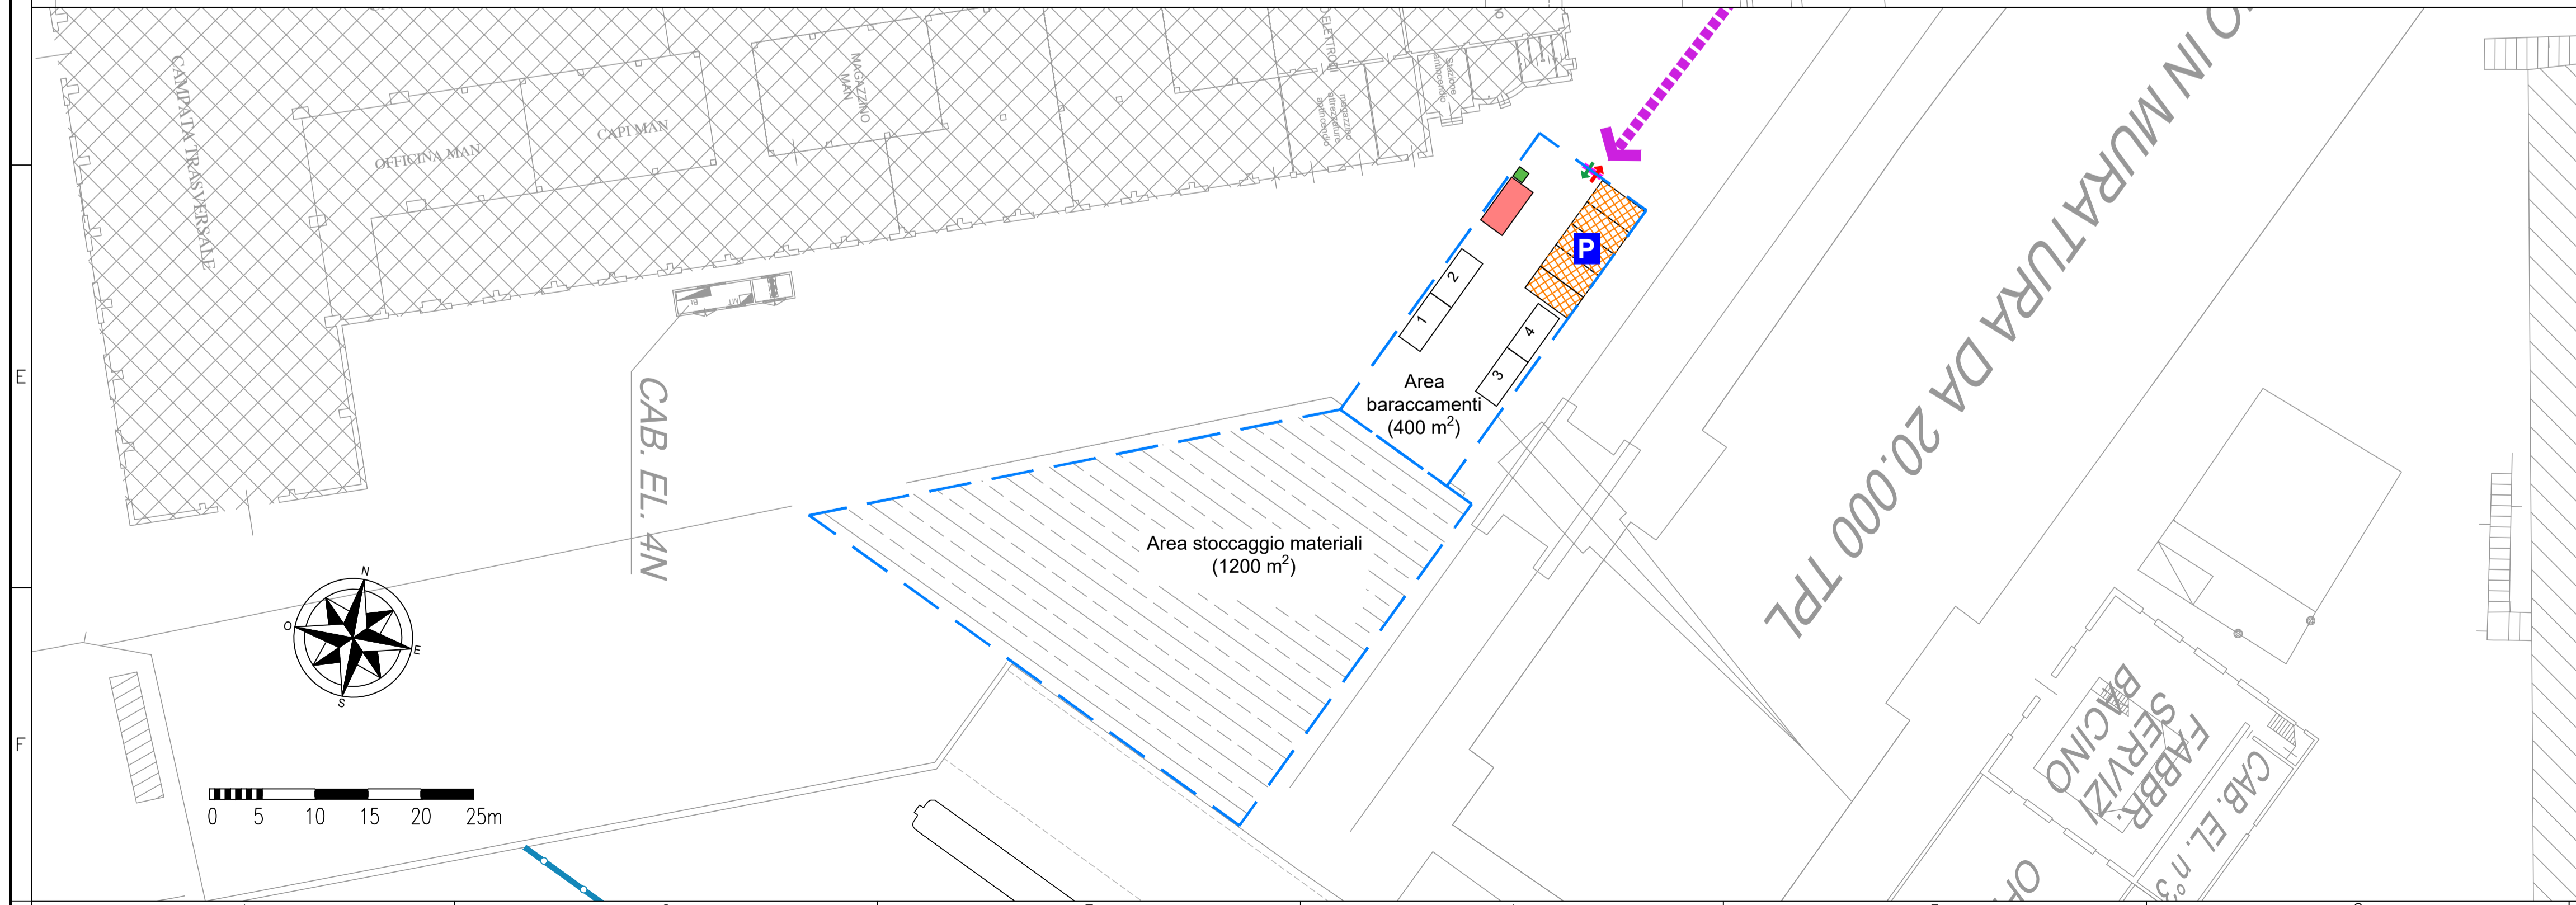


 Autorità di Sistema Portuale
 del Mare di Sicilia Occidentale
 Porti di Palermo,
 Termini Imerese, Trapani,
 Porto Empedocle

AUTORITA' DI SISTEMA PORTUALE DEL MARE DI SICILIA OCCIDENTALE

PORTO DI PALERMO - Lavori di completamento per la messa in sicurezza del bacino di carenaggio 150.000 tpi - 1° lotto funzionale - CUP: I77G19000070007.

PROGETTO DEFINITIVO

PROGETTISTA E COORDINATORE DELLA SICUREZZA IN PROGETTAZIONE: **FINCANTIERI SI** via ASSONIA, 28 - 30015 CHIOZZA (VE) Tel. (041)997294
 Responsabile incaricato e coordinatore: **CRILLO Dott. Ing. FONTOLAN** viale di S. GIOVANNI BATTISTA 10, 90133 PALERMO (PA) Tel. 091 2311111
 RUP: Ing. Salvatore Acquista

Progettazione specialistica: **DUOMI** via LUDOVICO il Moro, 13 - 90144 PALERMO (PA) Tel. 091 2311111
 Responsabile commessa: **MIGLIORINO** Guglielmo Dott. Ing. MIGLIORINO
Edilab via Villa Igiea, 8 - 00187 ROMA (RM) Tel. 06 4981888
 Responsabile commessa: **STRATA** Luca Dott. Ing. STRATA

CODICE: C.0-IN_08

OGGETTO: Lotto C - Realizzazione delle opere marittime per la realizzazione della nuova strada esterna alle banchine per il collegamento delle aree assegnate secondo protocollo d'intesa del 28-12-2018
INQUADRAMENTI - Planimetria generale del cantiere

SCALA: 1:1.000 DATA: 04-01-2021 Revisione: 00

SPAZIO PER I VISTI: