


- LEGENDA**
- Barriera H3 bordo ponte - Sv= 182 m
  - Barriera New Jersey - Sv= 176,70 m (di cui 38,65 m in corrispondenza del Ponte Mobile)
  - Ringhiera parapetto PS1 - Sv= 175 m
  - Barriera New Jersey con rete - Sv= 145,50 m

**SEZIONE TRASVERSALE TIPO**

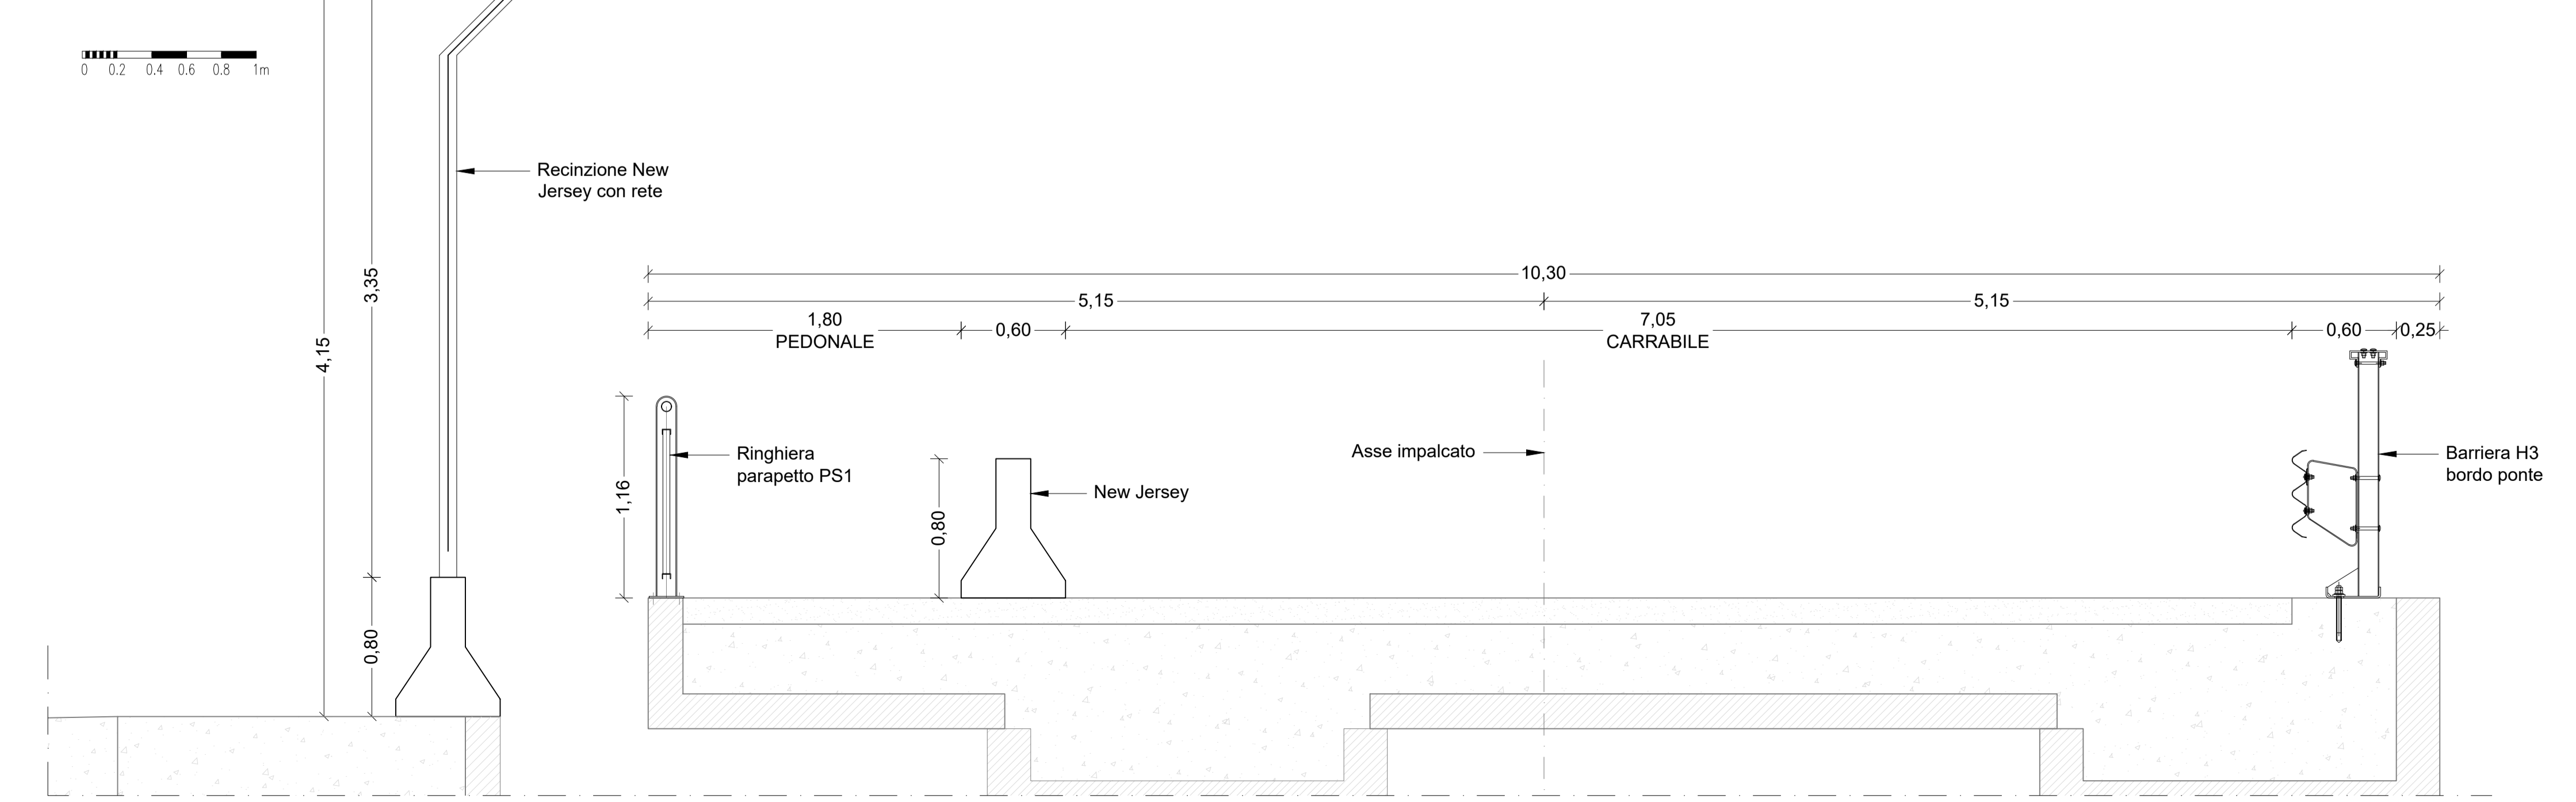

**AUTORITA' DI SISTEMA PORTUALE DEL MARE DI SICILIA OCCIDENTALE**

PORTO DI PALERMO - Lavori di completamento per la messa in sicurezza del bacino di carenaggio 150.000 tpi - 1° lotto funzionale - CUP: I77G19000070007.

PROGETTO DEFINITIVO  
 PROGETTISTA E COORDINATORE DELLA SICUREZZA IN PROGETTAZIONE: **FINCANTIERI SI**  
 RUP: Ing. Salvatore Acquista

Progettazione specialistica:  
**duomi**  
**Edilab**

CODICE: C.0-SP\_13  
 OGGETTO: Lotto C - Realizzazione delle opere marittime per la realizzazione della nuova strada esterna alle banchine per il collegamento delle aree assegnate secondo protocollo d'intesa del 28-12-2018  
 STATO DI PROGETTO - Planimetria generale delle recinzioni e particolari  
 SCALA: VARIE DATA: 04-01-2021 Revisione: 00

SPAZIO PER I VISTI: