


Legenda quote

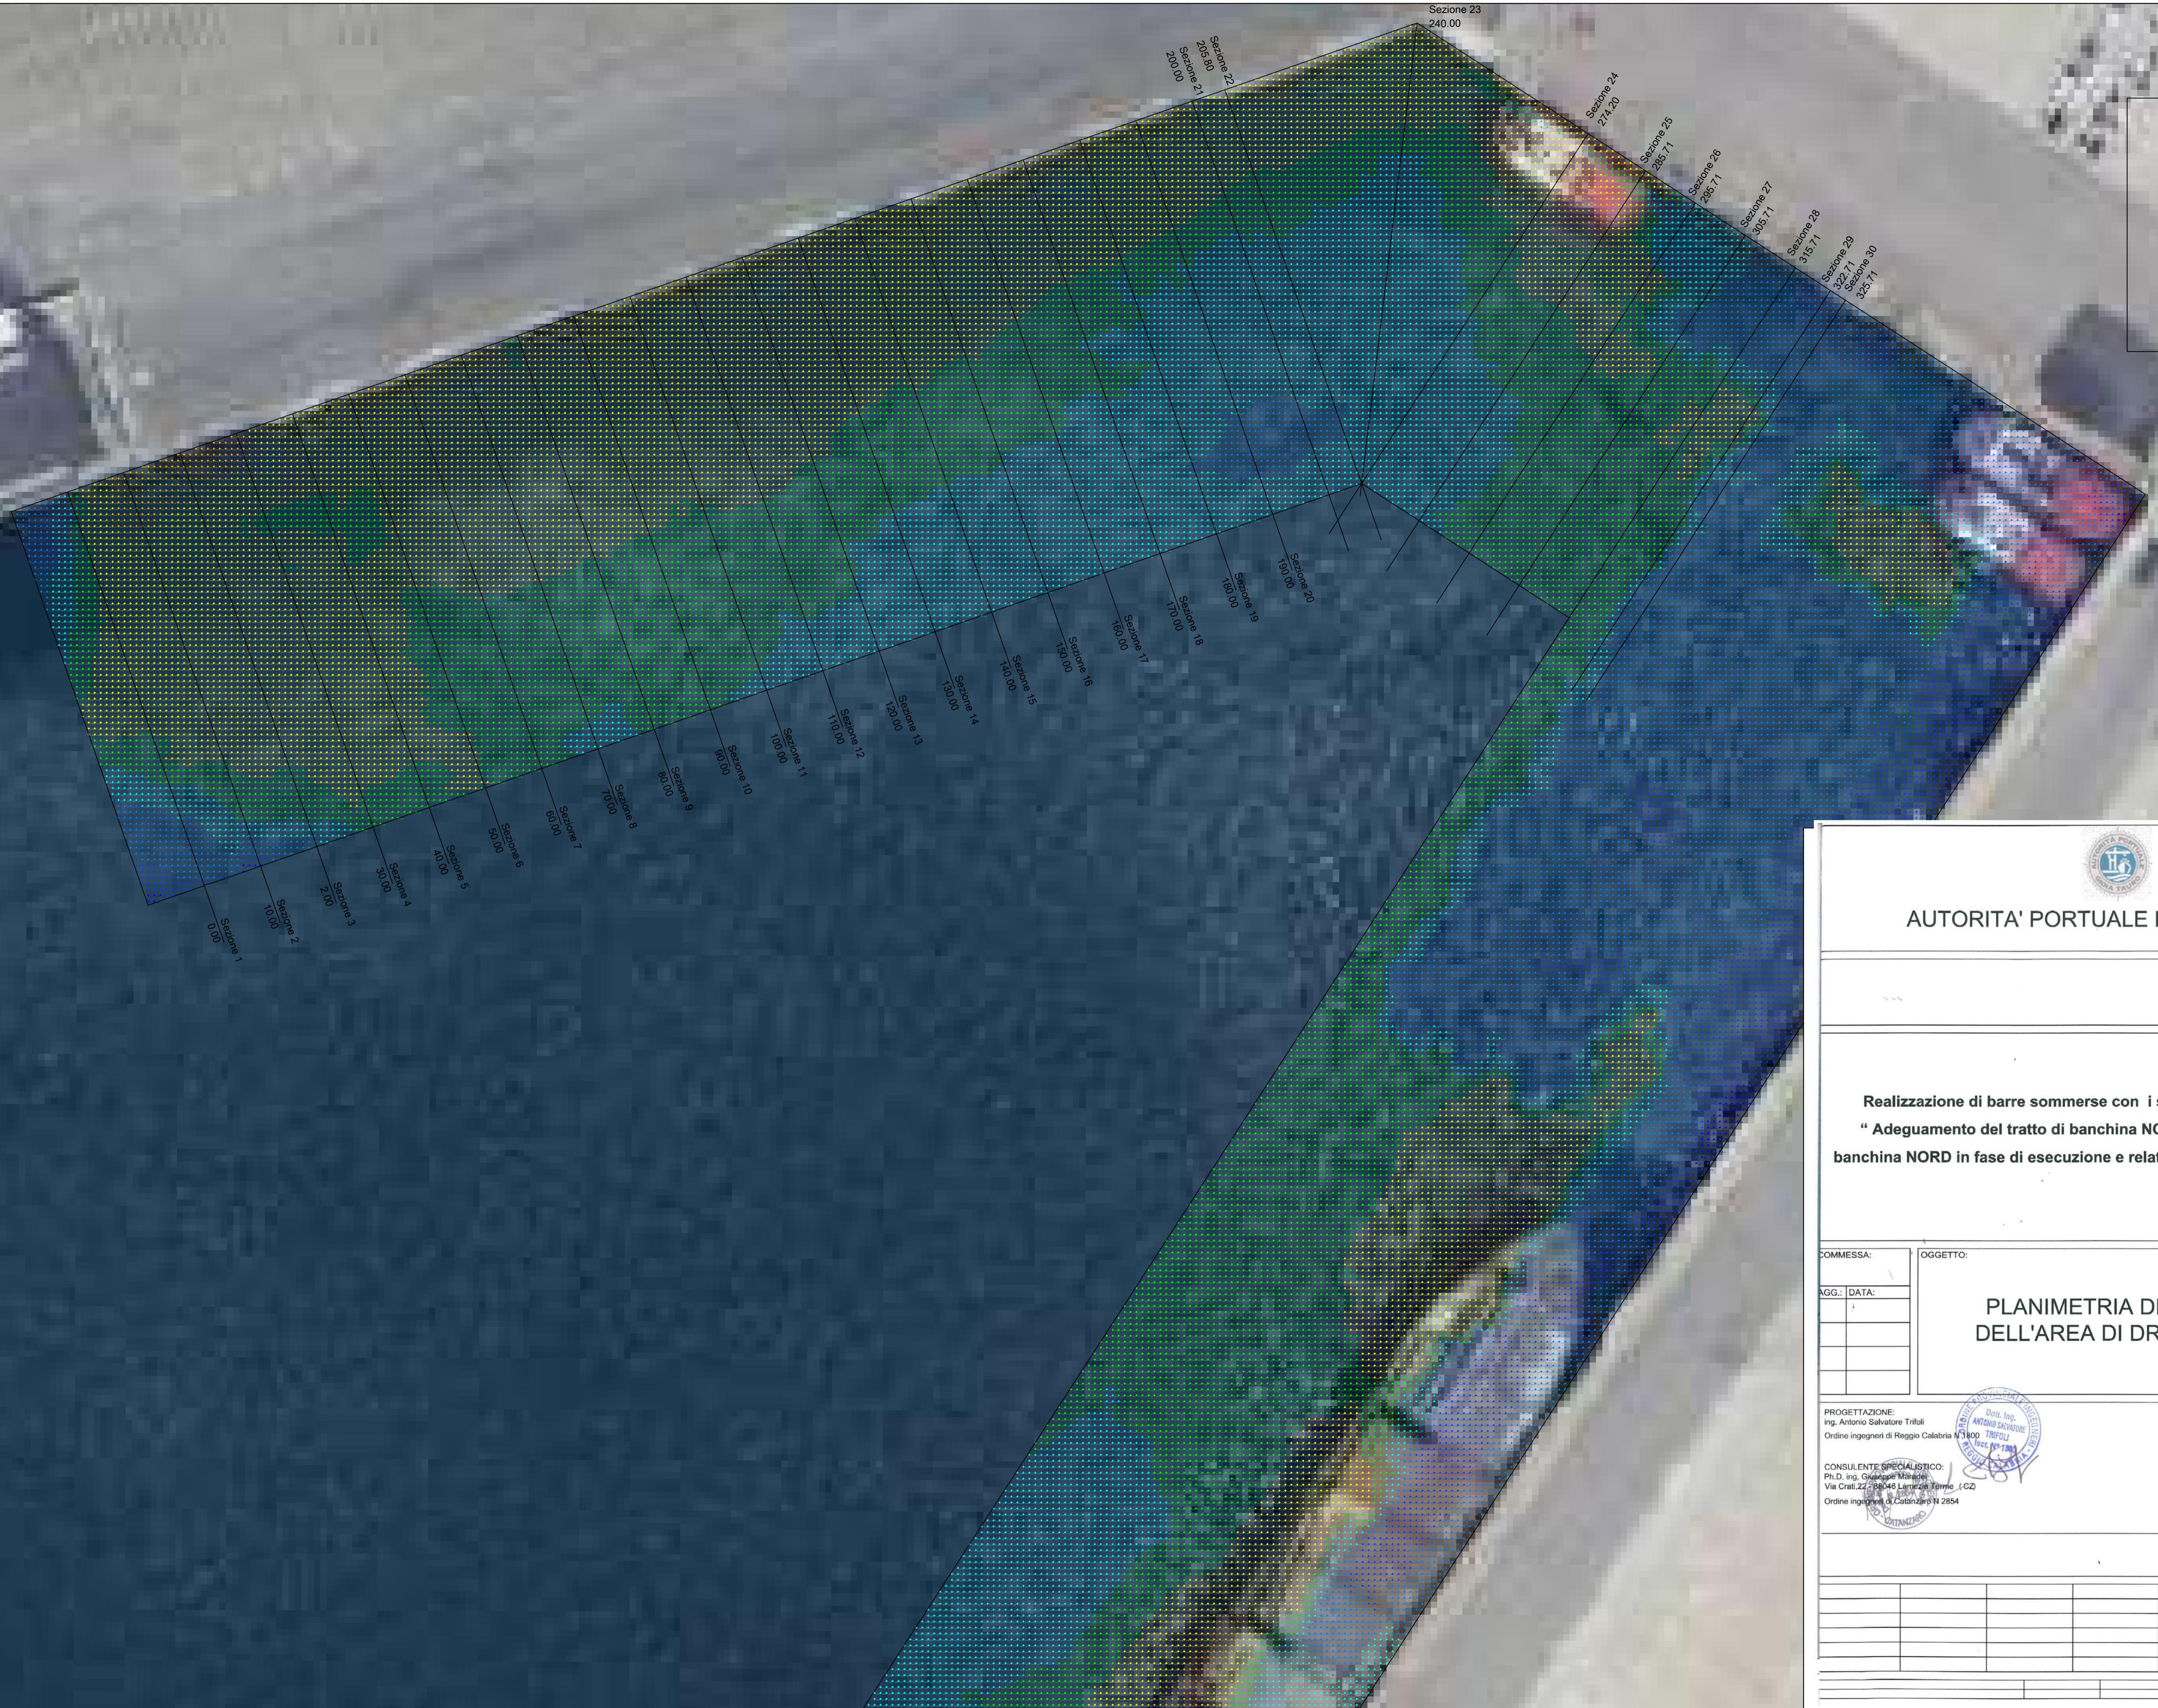

AUTORITA' PORTUALE DI GIOIA TAURO	
<p>Realizzazione di barre sommerse con i sedimenti dragati nei lavori di “Adeguamento del tratto di banchina NORD esistente ai nuovi tratti di banchina NORD in fase di esecuzione e relativo approfondimento dei fondali”</p>	
COMMESSE:	OGGETTO:
PROGETTO:	DATA:
PIAGG.: DATA:	
<p>PLANIMETRIA DI RILIEVO DELL'AREA DI DRAGAGGIO</p>	
PROGETTAZIONE: ing. Antonio Salvatore Trifoli Ordine Ingegneri di Reggio Calabria N°1800	Dott. Ing. ANTONIO SALVATORE TRIFOLI Fase 1 - Fase 2
CONSULENTE SPECIALISTICO: Ph.D. ing. Giuseppe Mancuso Via Crati, 22 - 89046 Lamezia Terme (CZ) Ordine Ingegneri di Catanzaro N. 2854	IMPRESA FRANCO GIUSEPPE S.p.A. sede legale: Cittanova, 13 89047 Roccella Jonica - RC tel. 0964-85035, 0964-85568, fax 0964-85548 www.francogiuseppe.it
<p>Scansione: 100% Stampa: 1:500</p>	