

Il Convento

Comune di San Ferdinando


Comune di Gioia Tauro

Versamento di progetto per formazione di barre sommerse

Piede del ripascimento autorizzato (decreto 51 del 03/02/2016)

Ripascimento autorizzato (decreto 51 del 03/02/2016)

Versamento di progetto per formazione di barre sommerse

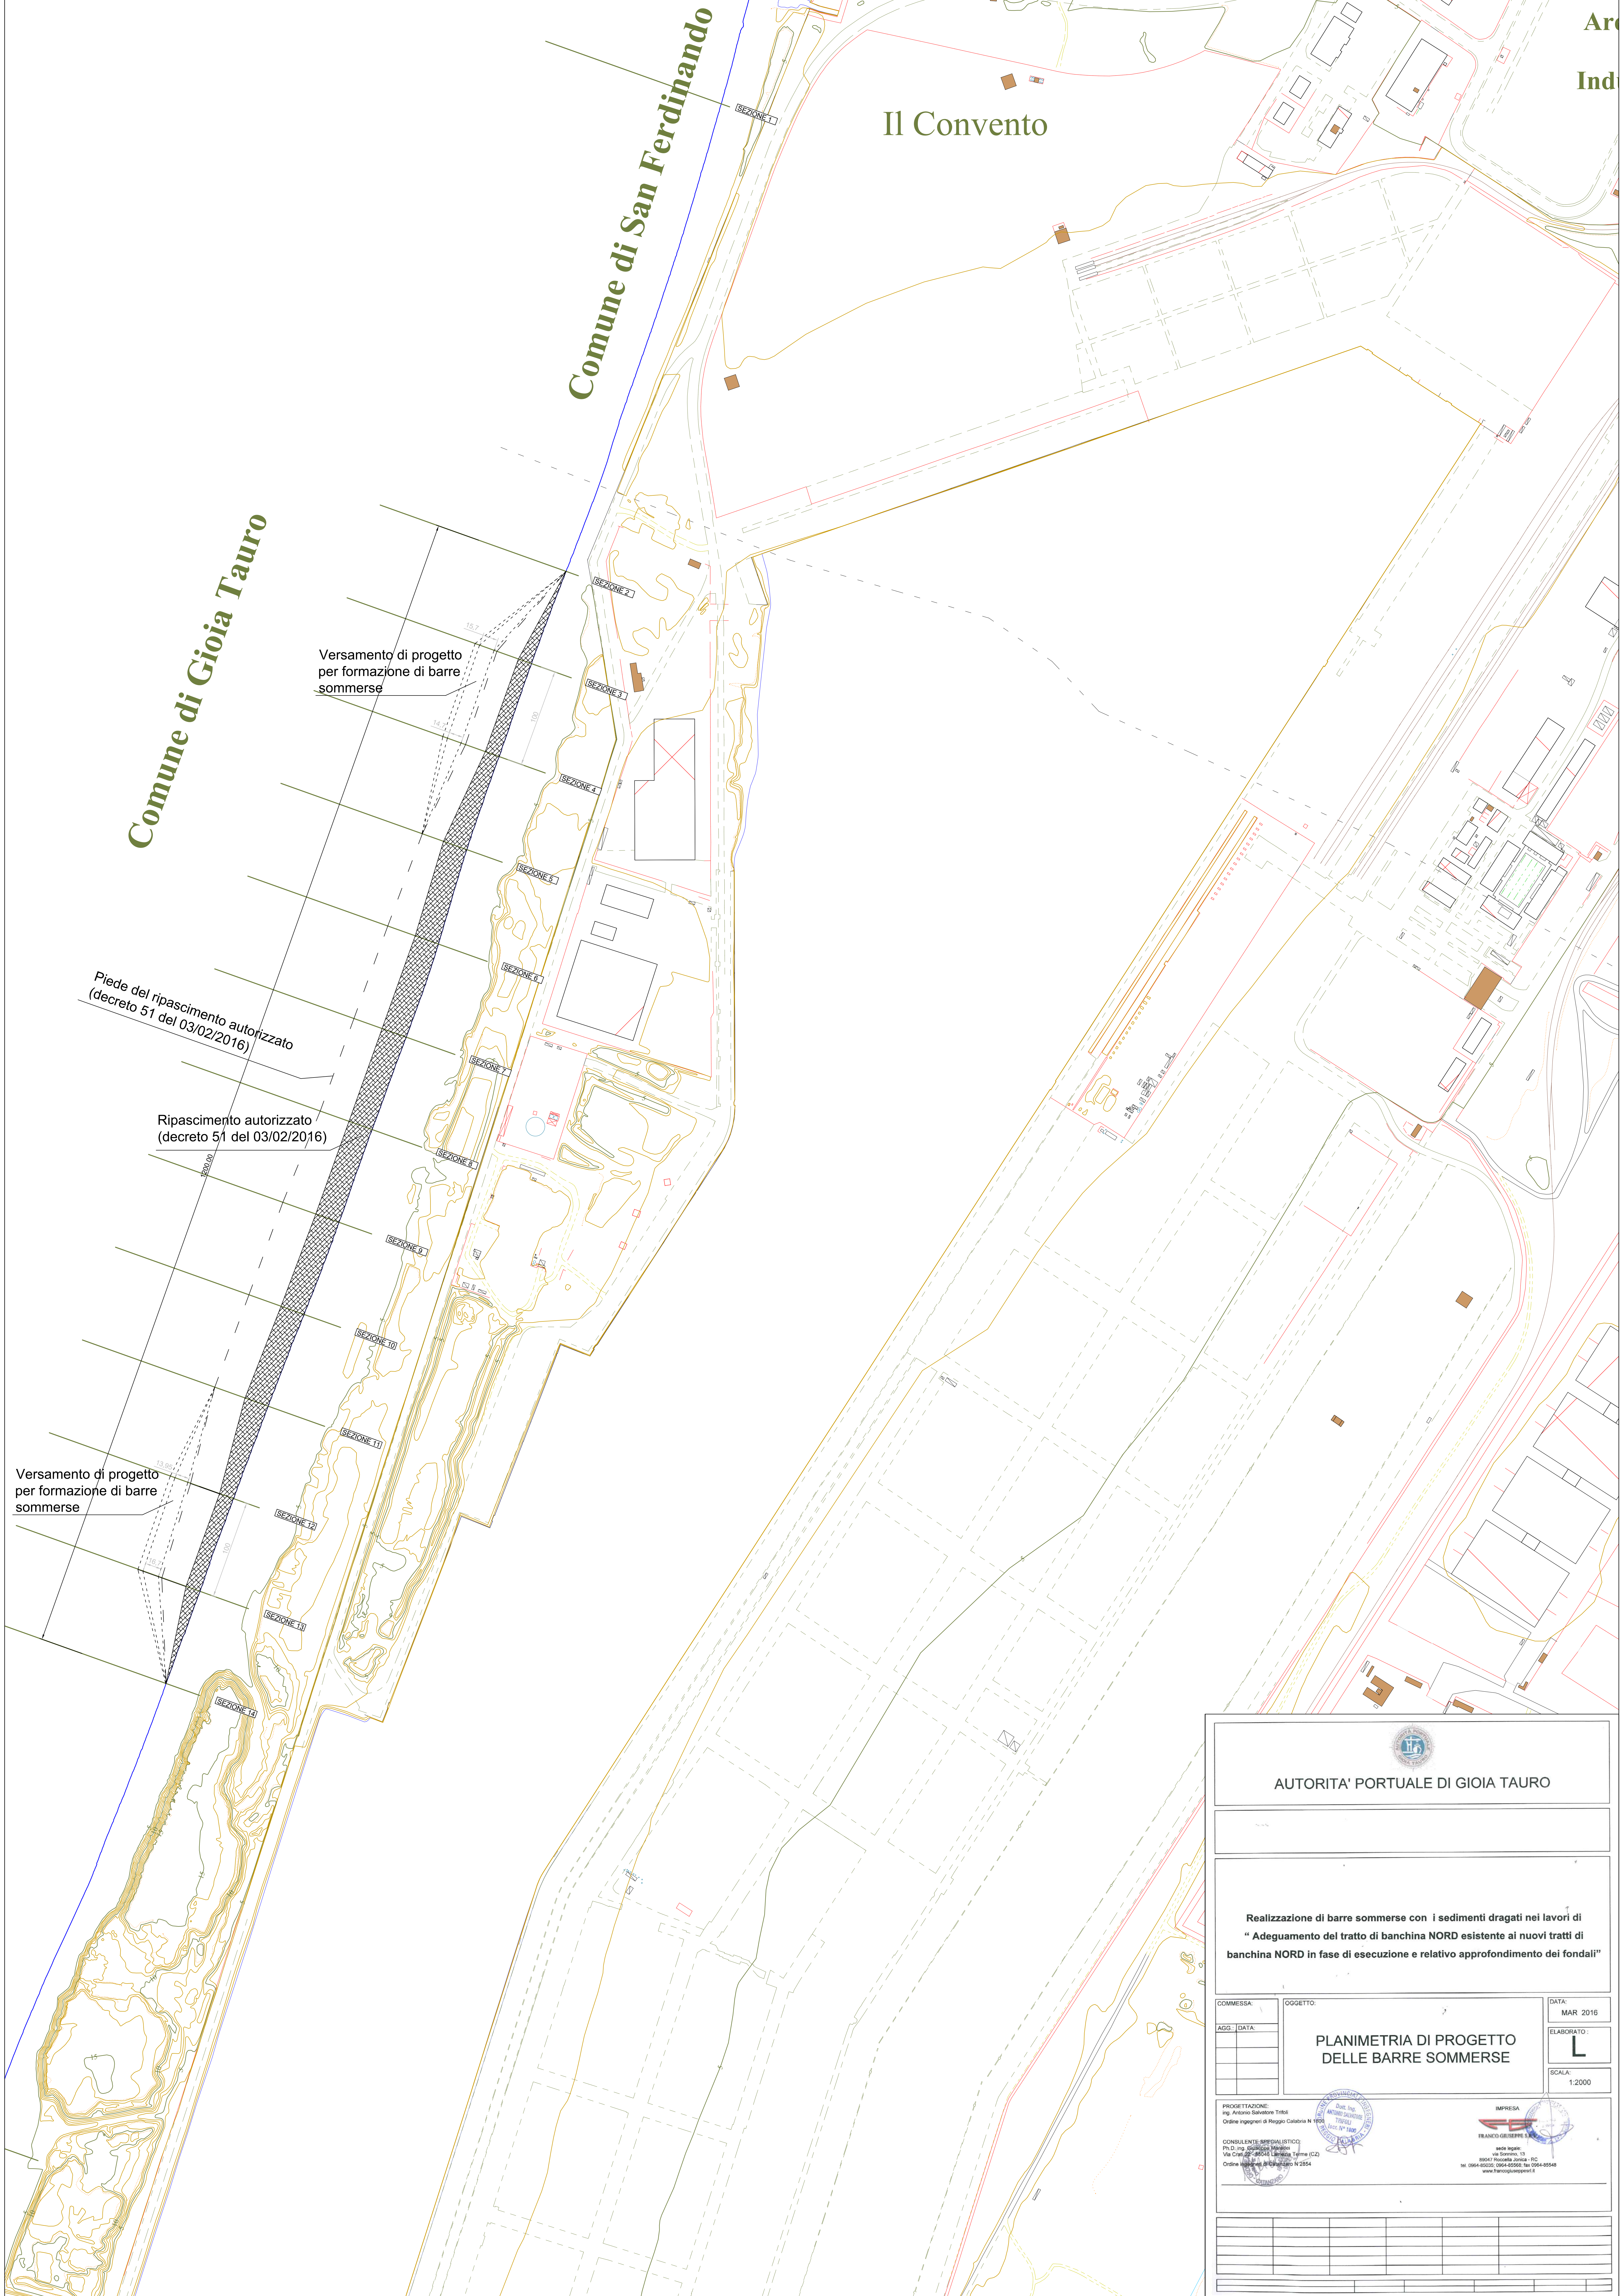

  
AUTORITA' PORTUALE DI GIOIA TAURO

---

**Realizzazione di barre sommerse con i sedimenti dragati nei lavori di  
"Adeguamento del tratto di banchina NORD esistente ai nuovi tratti di  
banchina NORD in fase di esecuzione e relativo approfondimento dei fondali"**

COMMESSA:	OGGETTO:	DATA:
AGG. DATA:		MAR 2016
<b>PLANIMETRIA DI PROGETTO DELLE BARRE SOMMERSE</b>		ELABORATO:
		L
		SCALA:
		1:2000

PROIBITAZIONE:  
 Ing. Antonio Salvatore Tribiti  
 Ordine Ingegneri di Reggio Calabria N° 1909

CONSULENTE SPERIMENTALISTICO:  
 P.O. Ing. Giuseppe Miele  
 Via Calabrese 45, 89012 Gioia Tauro (CT)  
 Ordine Ingegneri di Reggio Calabria N° 2554

IMPRESA:  
  
 Franco Giuseppe S.p.A.  
 sede legale:  
 via Soverato, 13  
 89017 Roccella Jonica - RC  
 tel. 0964/85011 - 0964/85012 fax 0964-85548  
 www.francogiuseppe.it