

AUTORITA' PORTUALE DI GIOIA TAURO




Realizzazione di barre sommerse con i sedimenti dragati nei lavori di "Adeguamento del tratto di banchina NORD esistente ai nuovi tratti di banchina NORD in fase di esecuzione e relativo approfondimento dei fondali"

OMMESSA	OGGETTO:	DATA:
SG	SCHEMA DRAGAGGIO E VERSAMENTO POMPAGGIO	MAR 2016
DATA:		ELABORATO:
		01
		SCALA:
		VARIE

PROGETTAZIONE:
Ing. Antonio Salvatore Triki
Ordine Ingegneri di Reggio Calabria N. 1160

CONSULENZA SPECIALISTICA:
Ph.D. Ing. Giuseppe Vignati
Via Caviglioli, 40 - 98017 Terme (CT)
Ordine Ingegneri di Catania N. 2554

IMPRESA
FRANCO GIUSEPPE S.R.L.
Sede Legale:
Via Sarnano, 13
98017 Roccella Jonica - RC
Tel. 0964-85212 - 0964-85216 - fax 0964-85548
www.francoquappesi.it

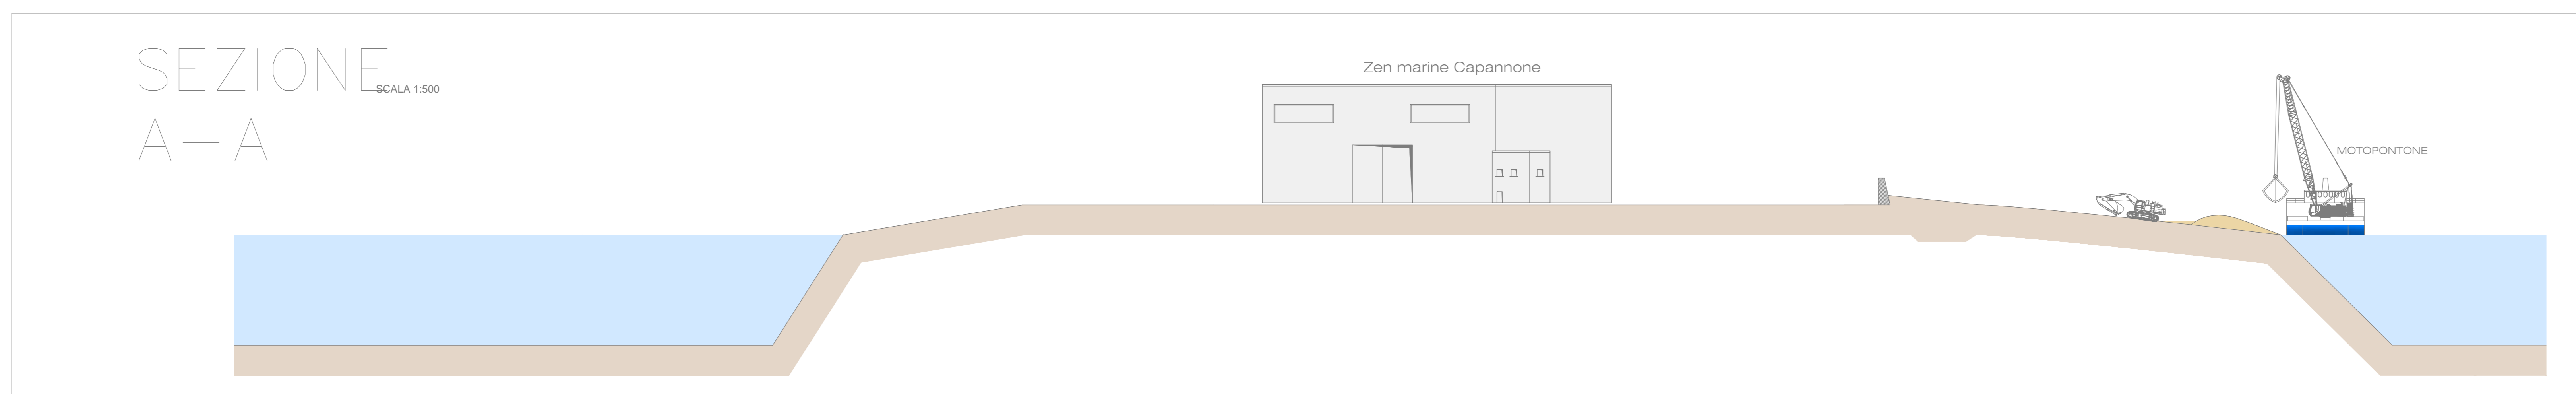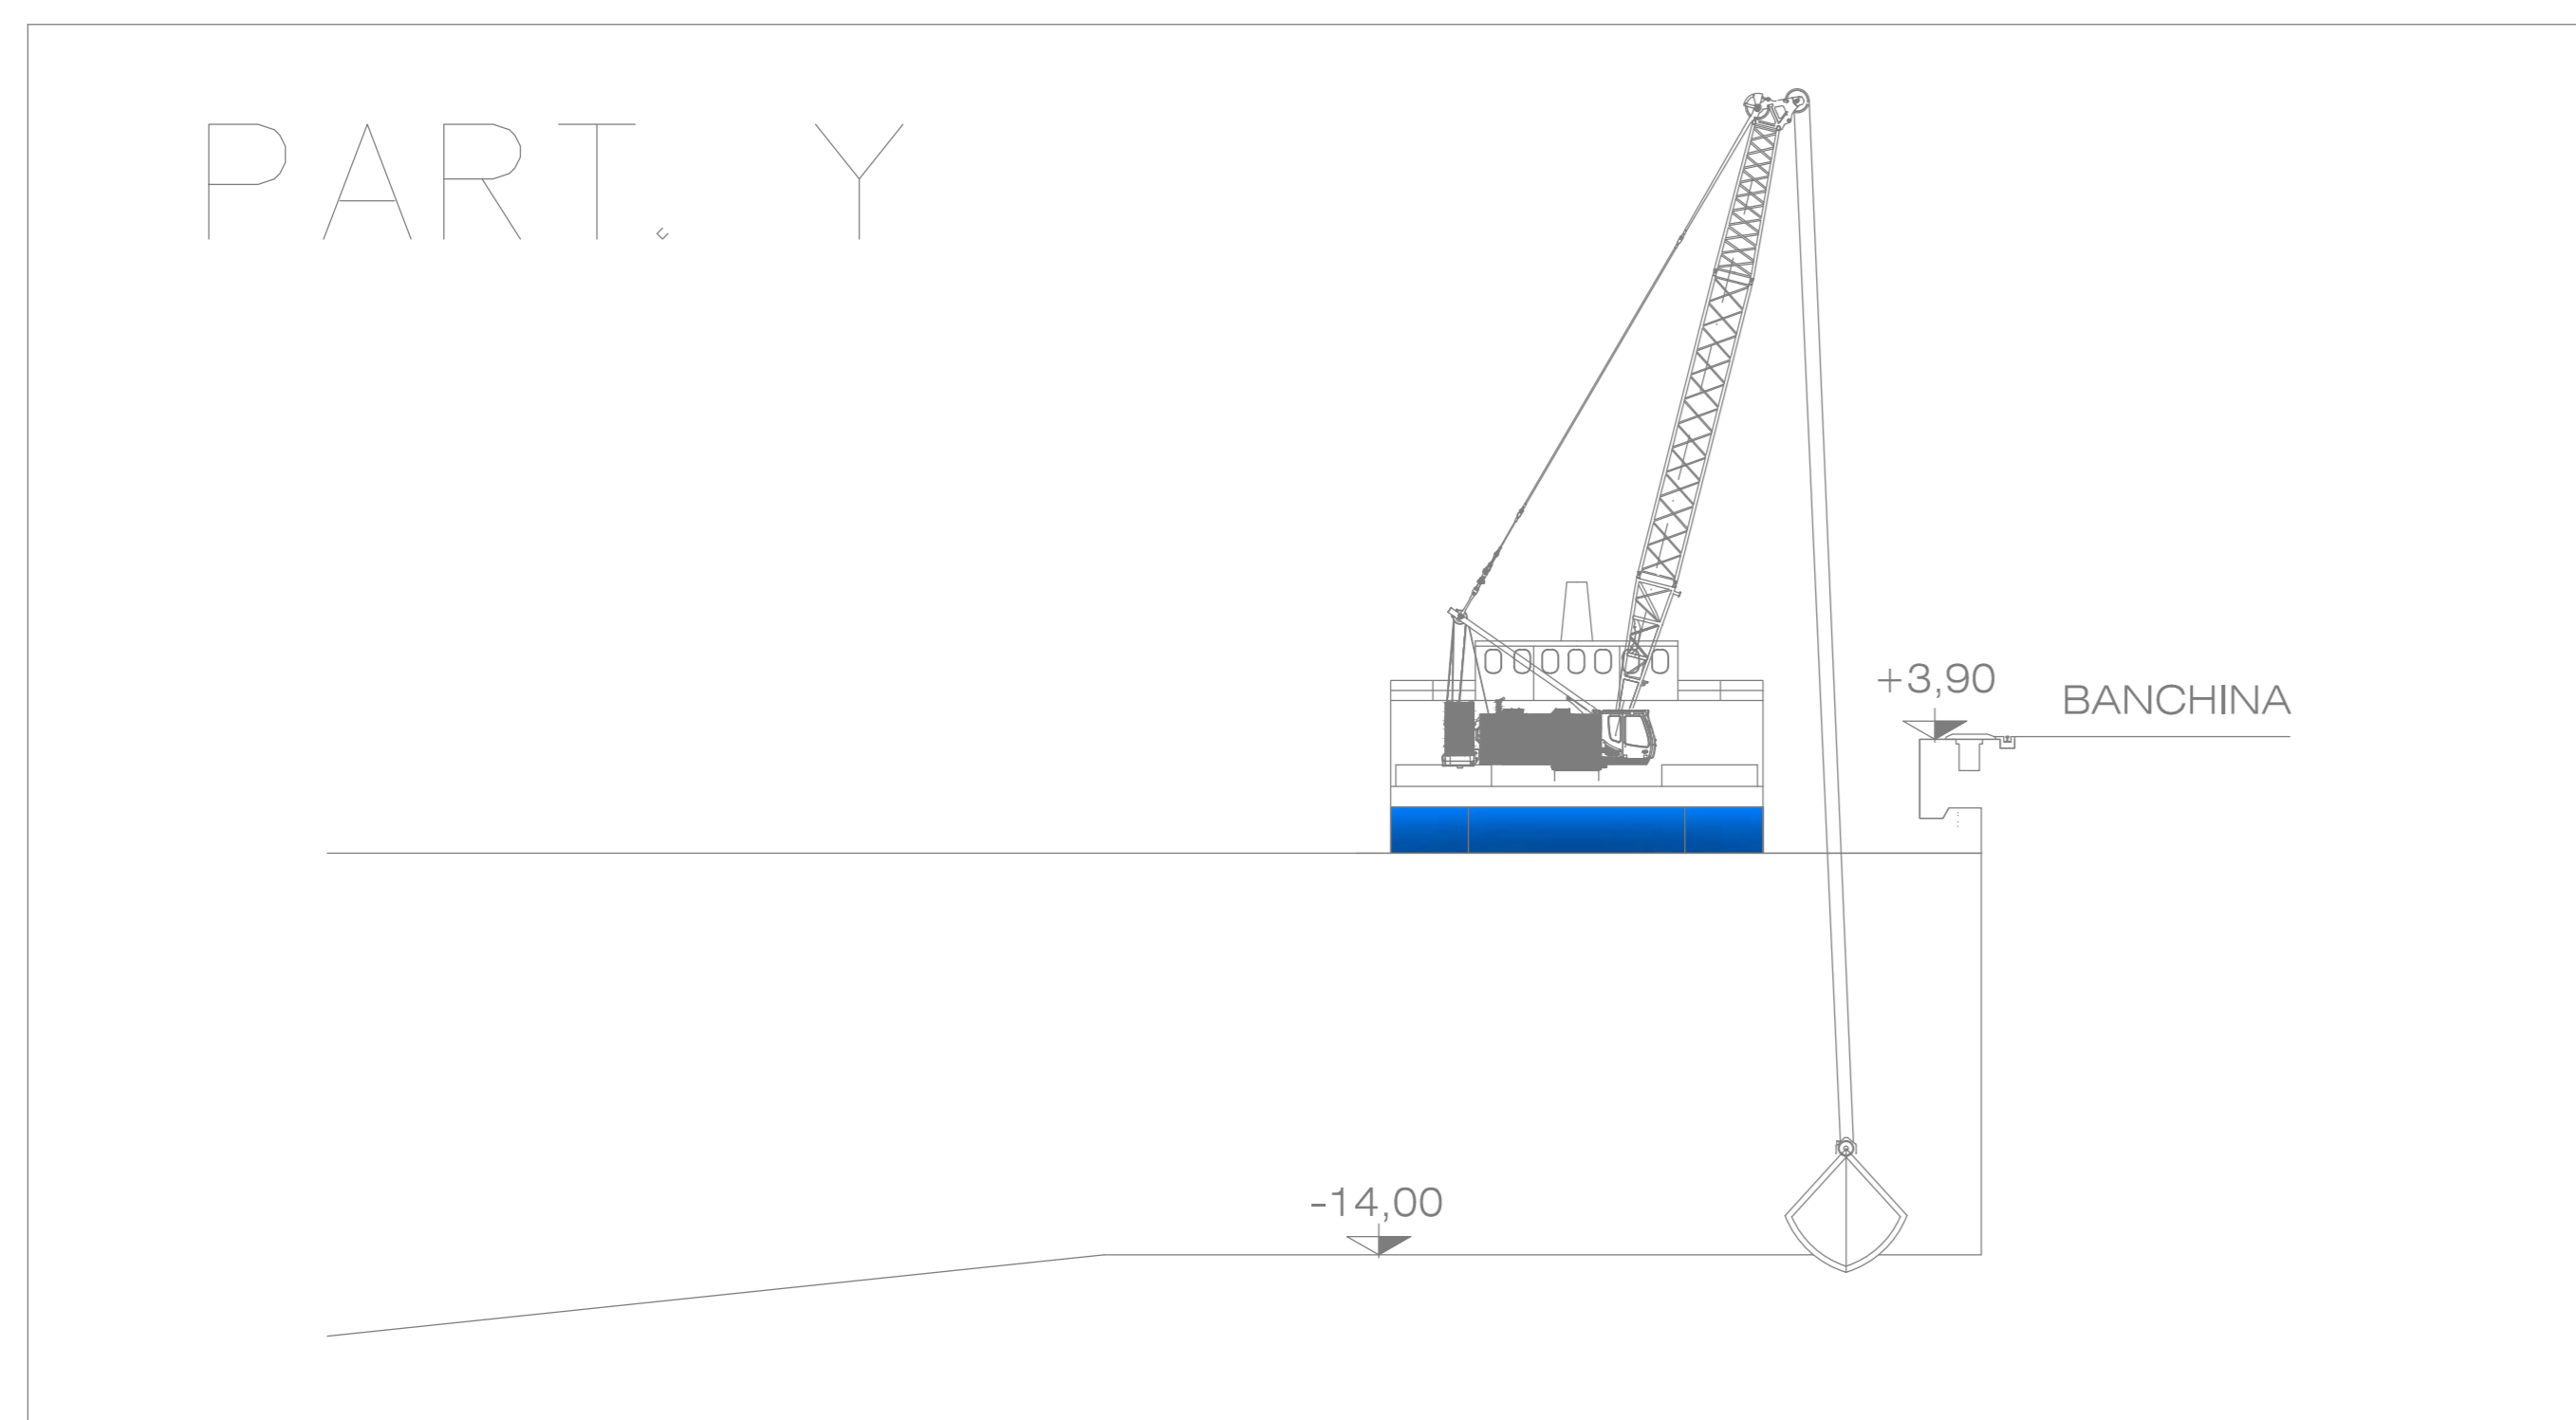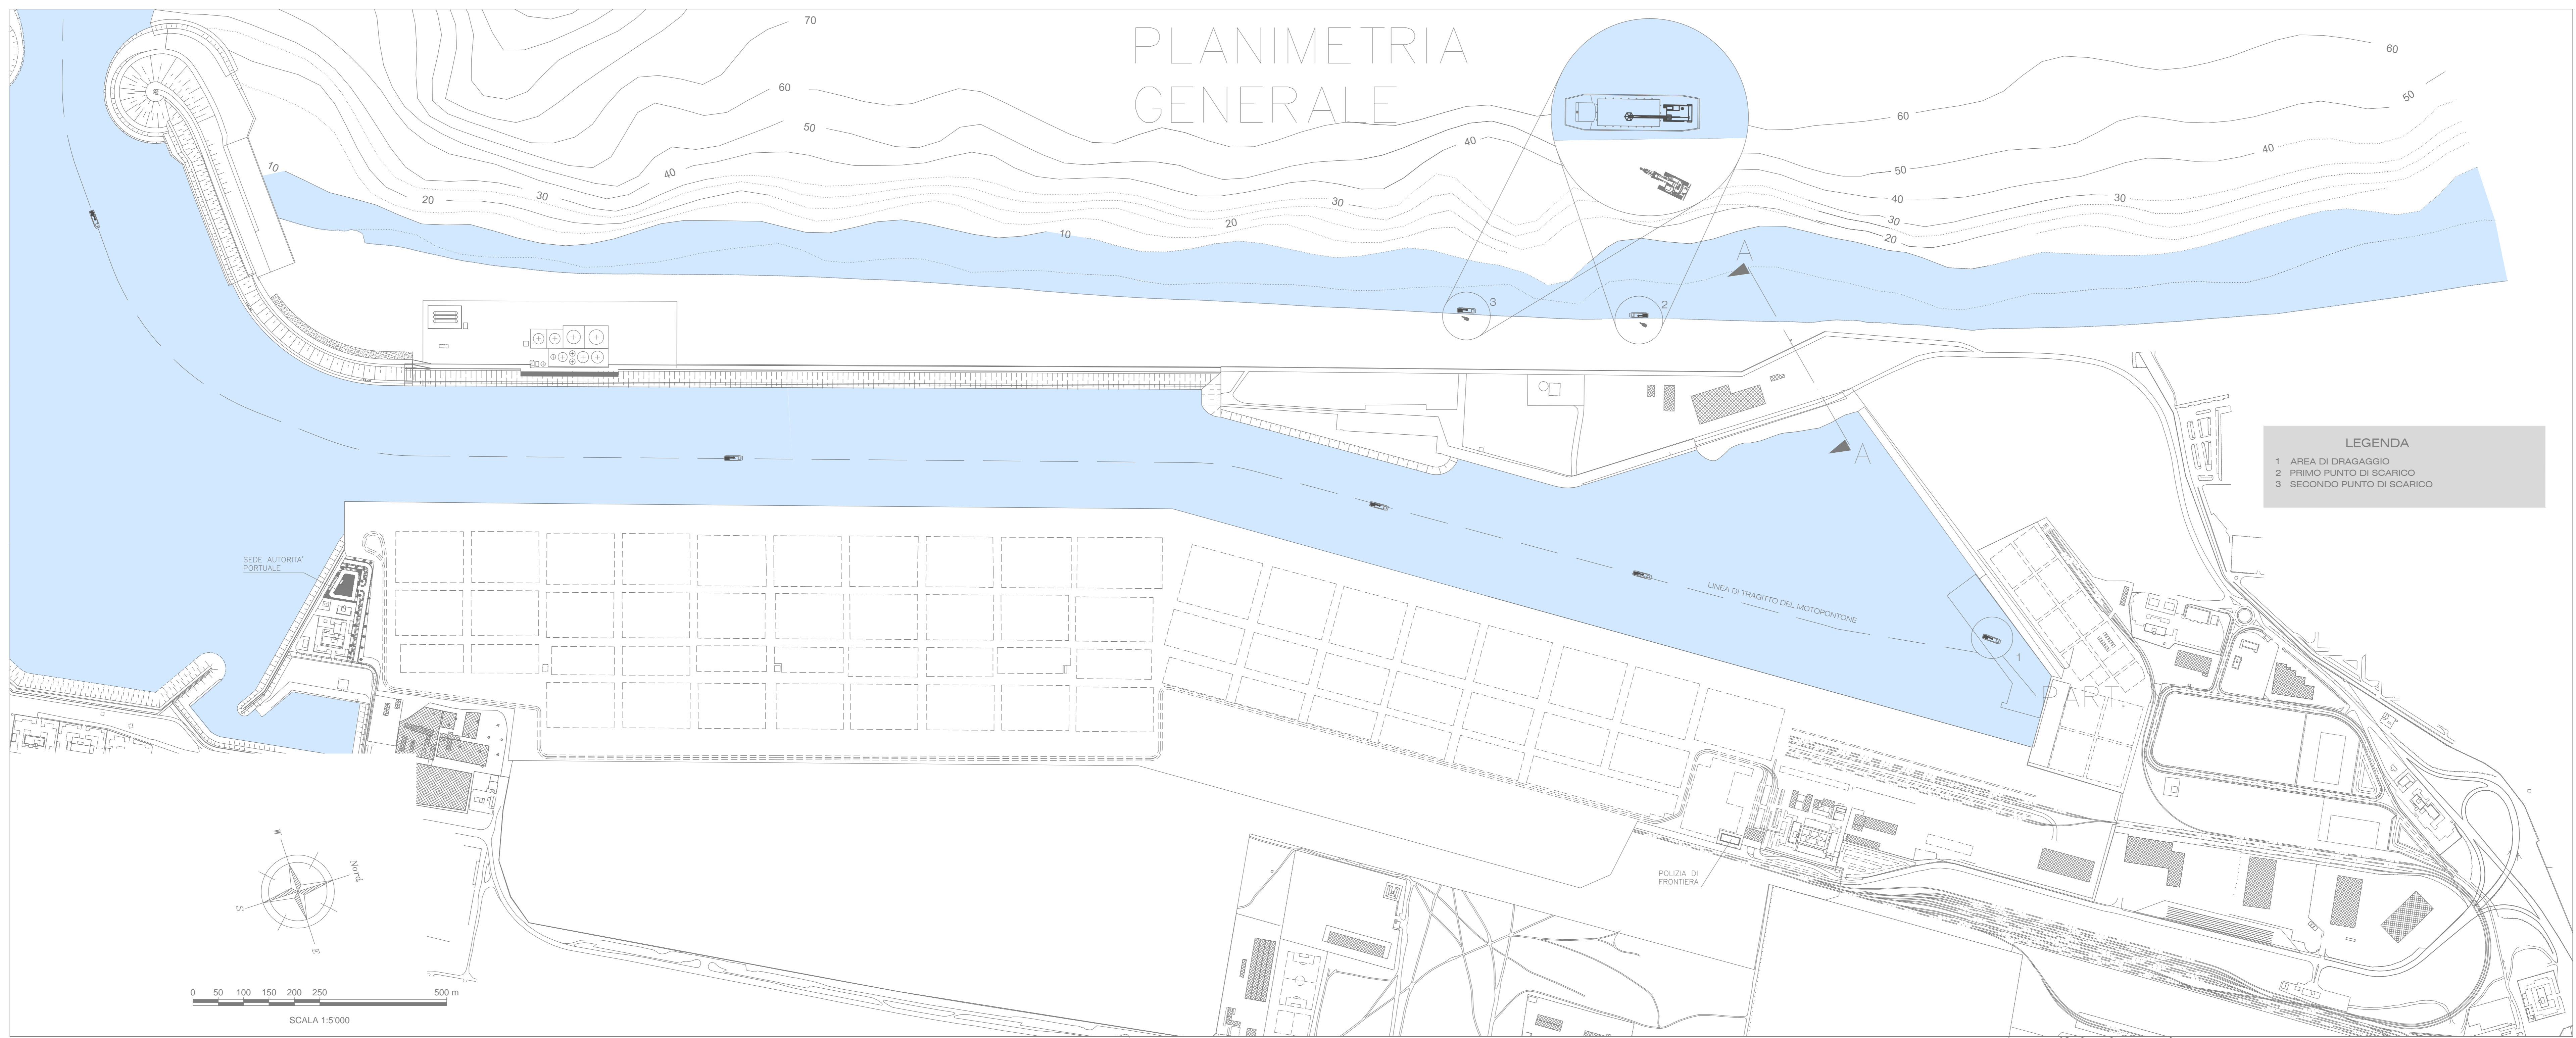



AUTORITA' PORTUALE DI GIOIA TAURO

Realizzazione di barre sommerse con i sedimenti dragati nei lavori di "Adeguamento del tratto di banchina NORD esistente ai nuovi tratti di banchina NORD in fase di esecuzione e relativo approfondimento dei fondali"

COMMESSA:	OGGETTO:	DATA:
GG. DATA:	SCHEMA DRAGAGGIO E VERSAMENTO MOTOPONTONE	MAR 2016
		ELABORATO:
		02
		SCALA:
		VARIE

PROGETTAZIONE:
Ing. Antonio Salvatore Trillo
Cedolare ingegnere di Reggio Calabria

CONSULENZA SPECIALISTICA:
PIU Di Ing. Salvatore Trillo
Via Craxi 22 - 98045 Gioia Tauro (CT)
Ordine Ingegneri di Reggio Calabria N. 2854



IMPRESA
FRANCO GIUSEPPE S.R.L.
Via Sarnese, 13
98047 Roccella Jonica (RC)
Tel. 0964.850201 - 0964.850202 - Fax 0964.850448
www.francojg.com

