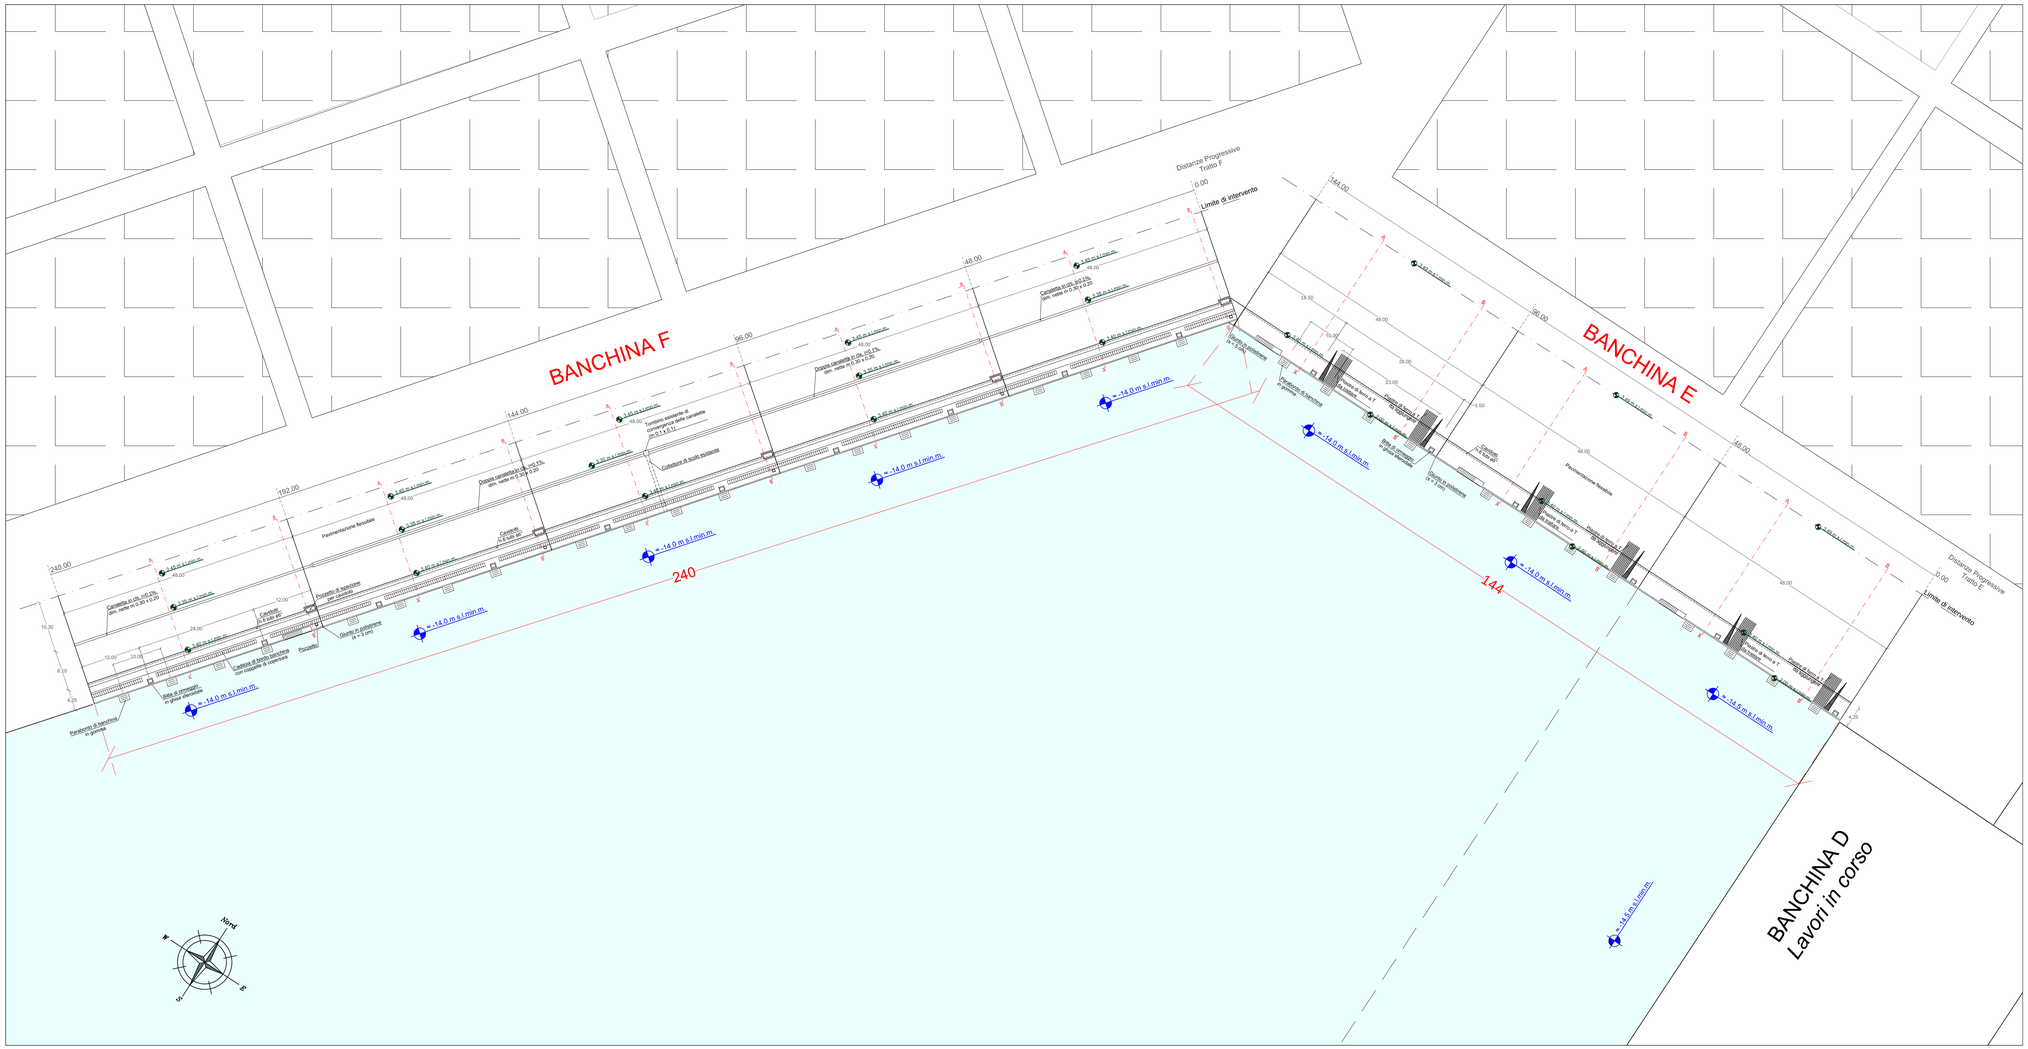
BANCHINA F
BANCHINA E
BANCHINA D
Lavori in corso
Distanze Progressive Tratto F
Distanze Progressive Tratto E
Limite di intervento
Pavimentazione flessibile
