



Stralcio Planimetrico - Tratto F
(scala 1:100)

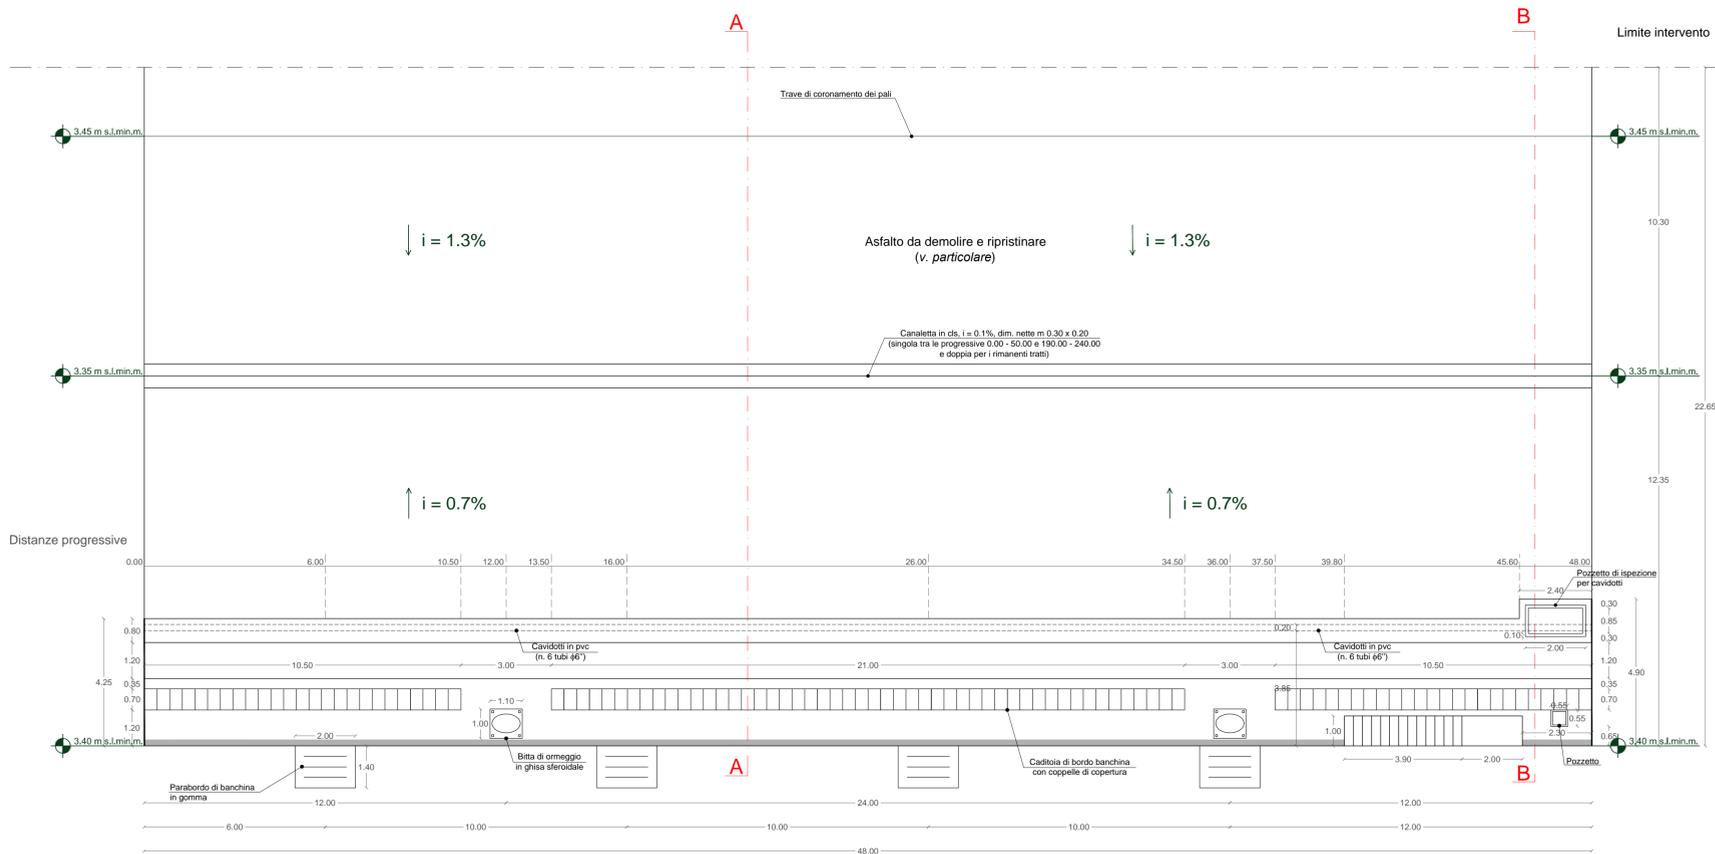


Particolare pavimentazione di progetto (scala 1:10)

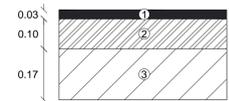


- ① Usura speciale tipo SPLITT MASTIX ASPHALT (SMA)
- ② Binder in conglomerato bituminoso modificato con polimeri elastomerici
- ③ Conglomerato bituminoso


Particolare ringhiera di ferro zincato (scala 1:50)

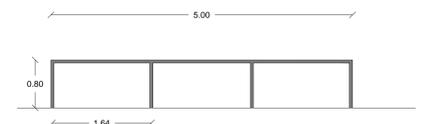


Particolare coppelle di banchina in C.A.V. (scala 1:20)

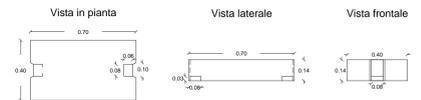


Particolare scala alla marinara in acciaio inox (scala 1:50)

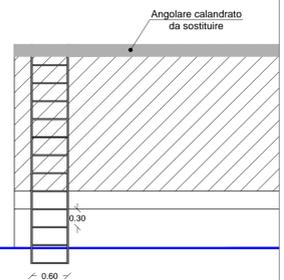

Particolare angolare calandrato (scala 1:25)

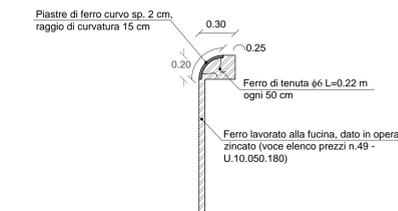

Prospetto - Tratto F (Scala 1:100)

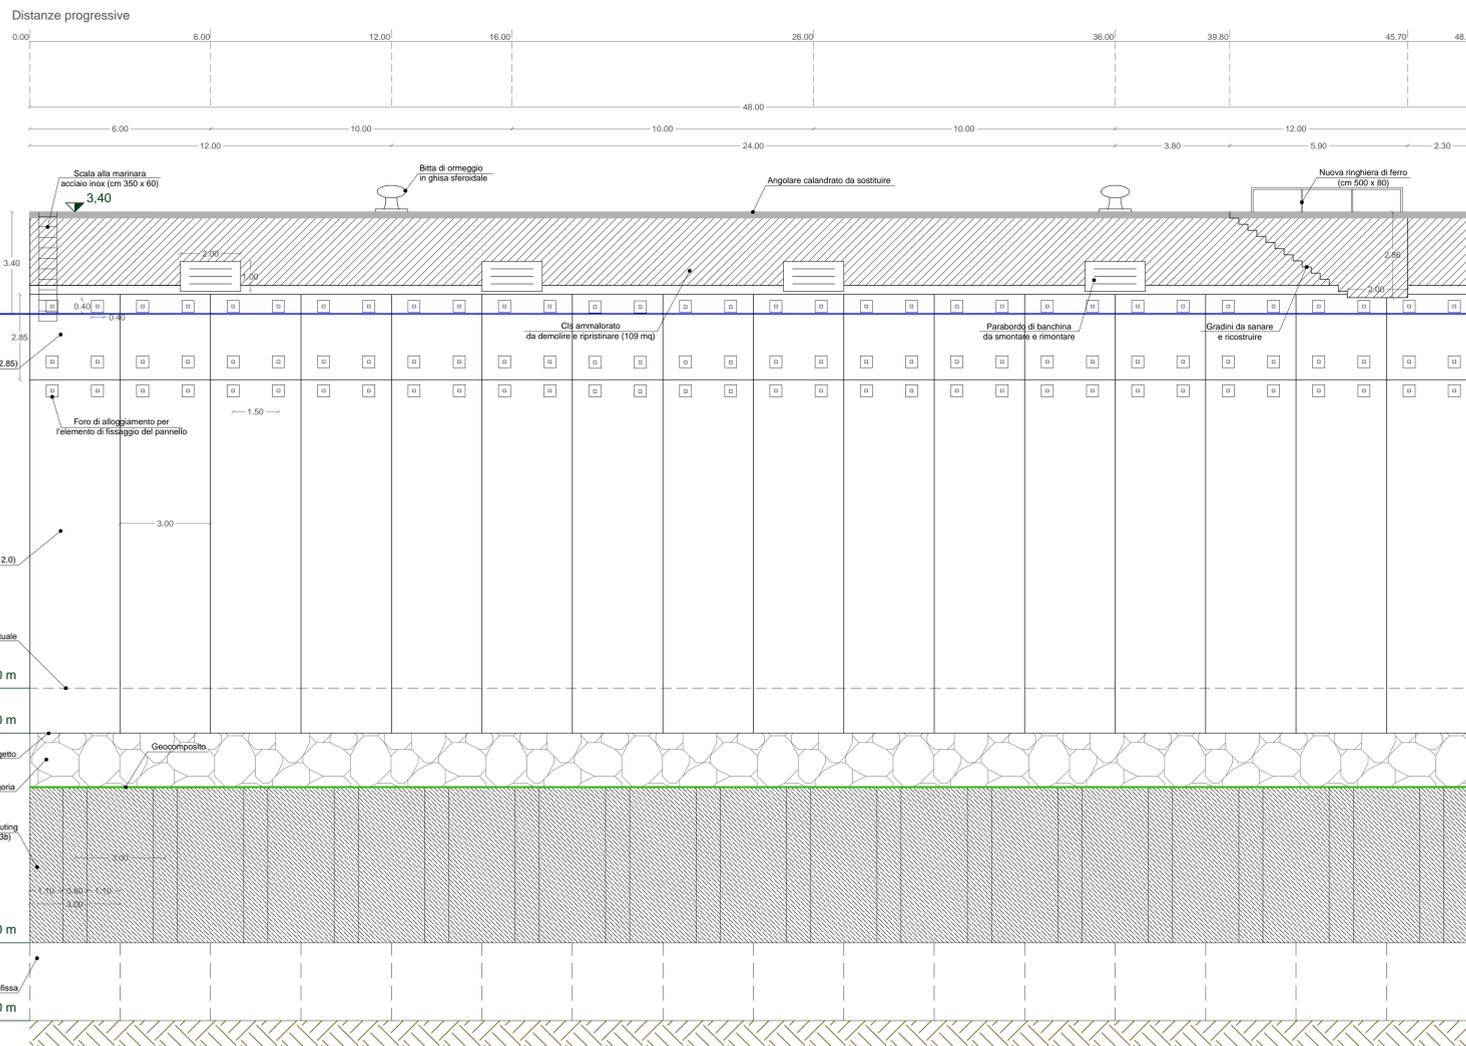



AUTORITA' PORTUALE DI GIOIA TAURO

ADEGUAMENTO DEL TRATTO DI BANCHINA NORD ESISTENTE AI NUOVI TRATTI DI BANCHINA NORD IN FASE DI ESECUZIONE E RELATIVO APPROFONDIMENTO DEI FONDALI

PROGETTO ESECUTIVO

DATA: **2.0 MAR. 2015**

ELAB./TAV: **E.03a**

SEZIONE: **E: ELABORATI GRAFICI DI PROGETTO**

OGGETTO: **PLANIMETRIA DI PROGETTO E PROSPETTO - TRATTO F**

PROGETTAZIONE:

DINAMICA s.r.l.
Ingegneria - Servizi - Costruzioni
Corso Cavour n. 206, tel. 371 - 98122 Messina
tel. + 39 090 2927753 - fax + 39 090 345599
www.dinamica.it - ingegneria@dinamica.it

PROGETTISTA:
Ing. Giuseppe BERNARDO

COORDINATORE SICUREZZA:
Ing. Salvatore RUSSO

PROJECT MANAGER:
Ing. Antonino SUTERA

IMPRESA:

FRANCO GIUSEPPE S.p.A.
Via S. Maria 10
98013 Giardini Naxos (ME)
tel. 090 292929 - 090 292930
www.franco-giuseppe.it

R.U.P.:
Ing. Severio SPATAFORA

VISTI/APPROVAZIONE: