

NOTE GENERALI



NOTA:
Per le modalità d'intervento sulle pavimentazioni esistenti, di rimanda all'elaborato "Particolari costruttivi".

NOTA:
Gli interventi di riqualificazione dei viadotti di svincolo alba sud/est consistono in:
- Sostituzione delle barriere di sicurezza previa ricostruzione del cordolo impalcatato;
- Sostituzione strati pavimentazione e manto di impermeabilizzazione
- Sostituzione giunti;
- Verniciatura carpenteria metallica impalcatata.

LEGENDA LAVORAZIONI DI PROGETTO

- REALIZZAZIONE ALLARGAMENTO CARREGGIATA
- RISANAMENTO PROFONDO
- NUOVA PAVIMENTAZIONE SPARTITRAFFICO
- SISTEMAZIONE VIABILITA' VICINALI
- RIPRISTINO USURA
- RIPRISTINO BINDER E USURA
- RIPRISTINO BASE, BINDER E USURA
- REALIZZAZIONE NUOVO ARGINELLO PER ALLOGGIAMENTO BARRIERA SICUREZZA
- SISTEMAZIONE SVINCOLO

QUADRO DI UNIONE

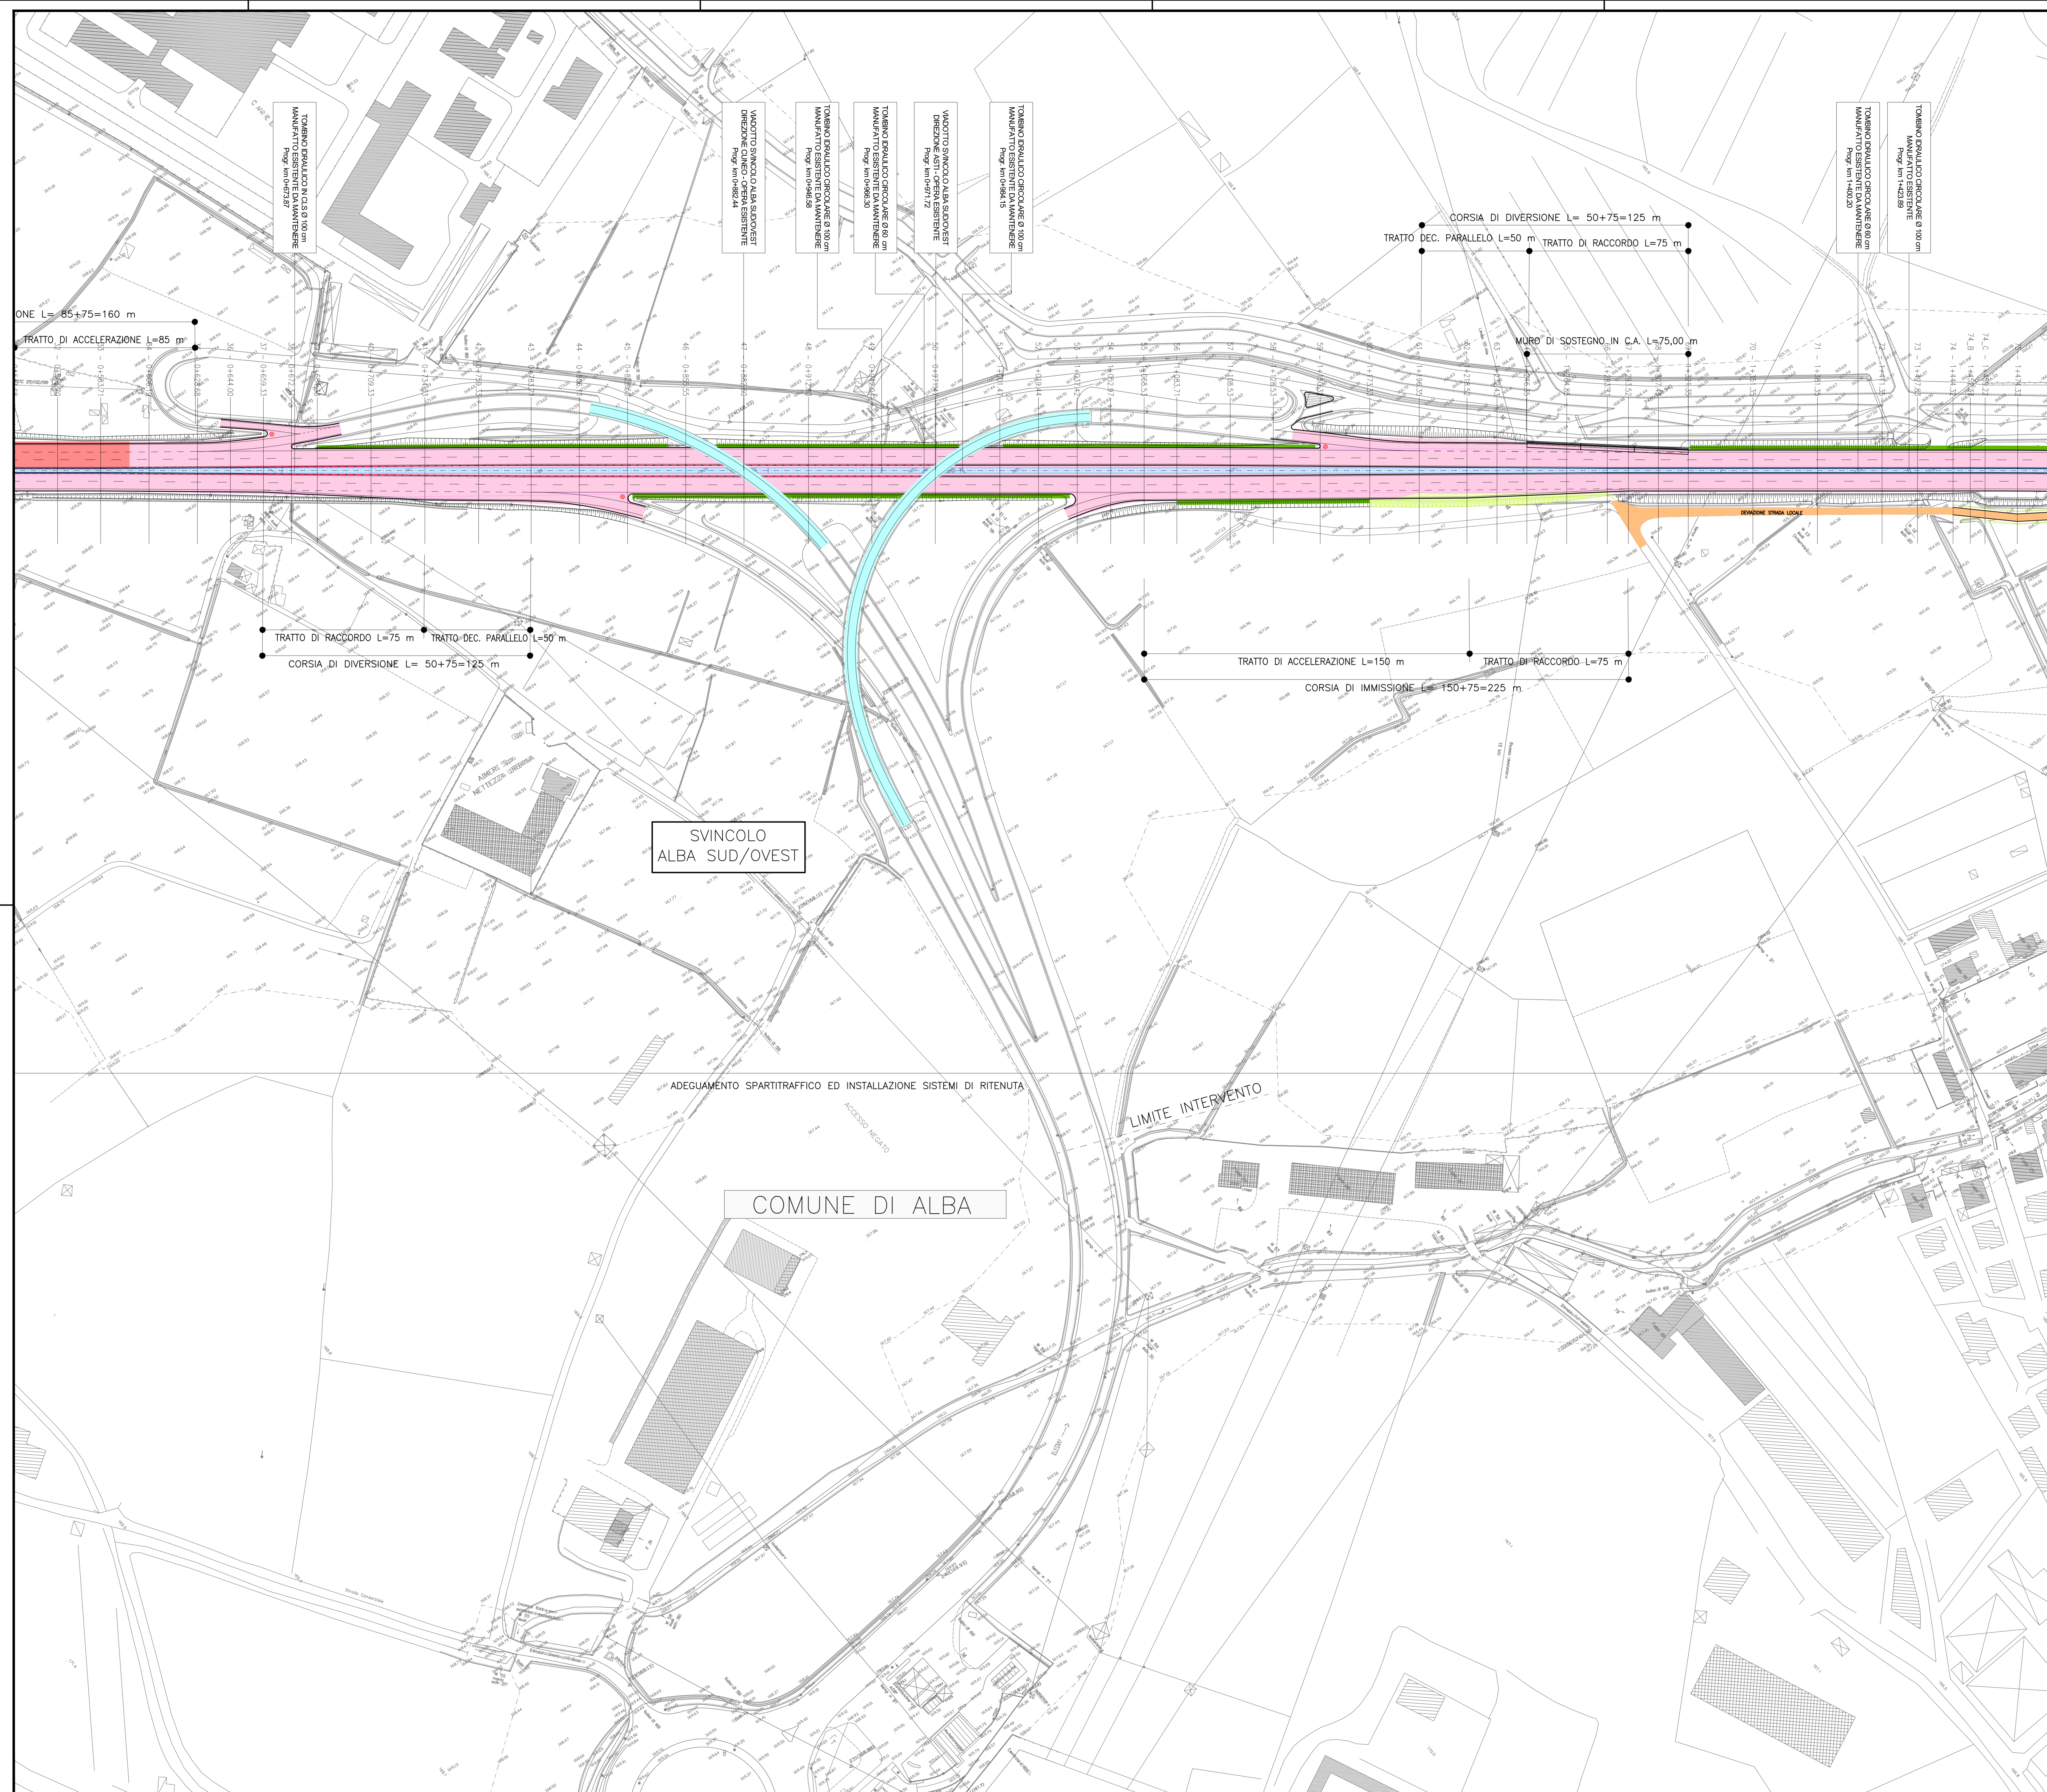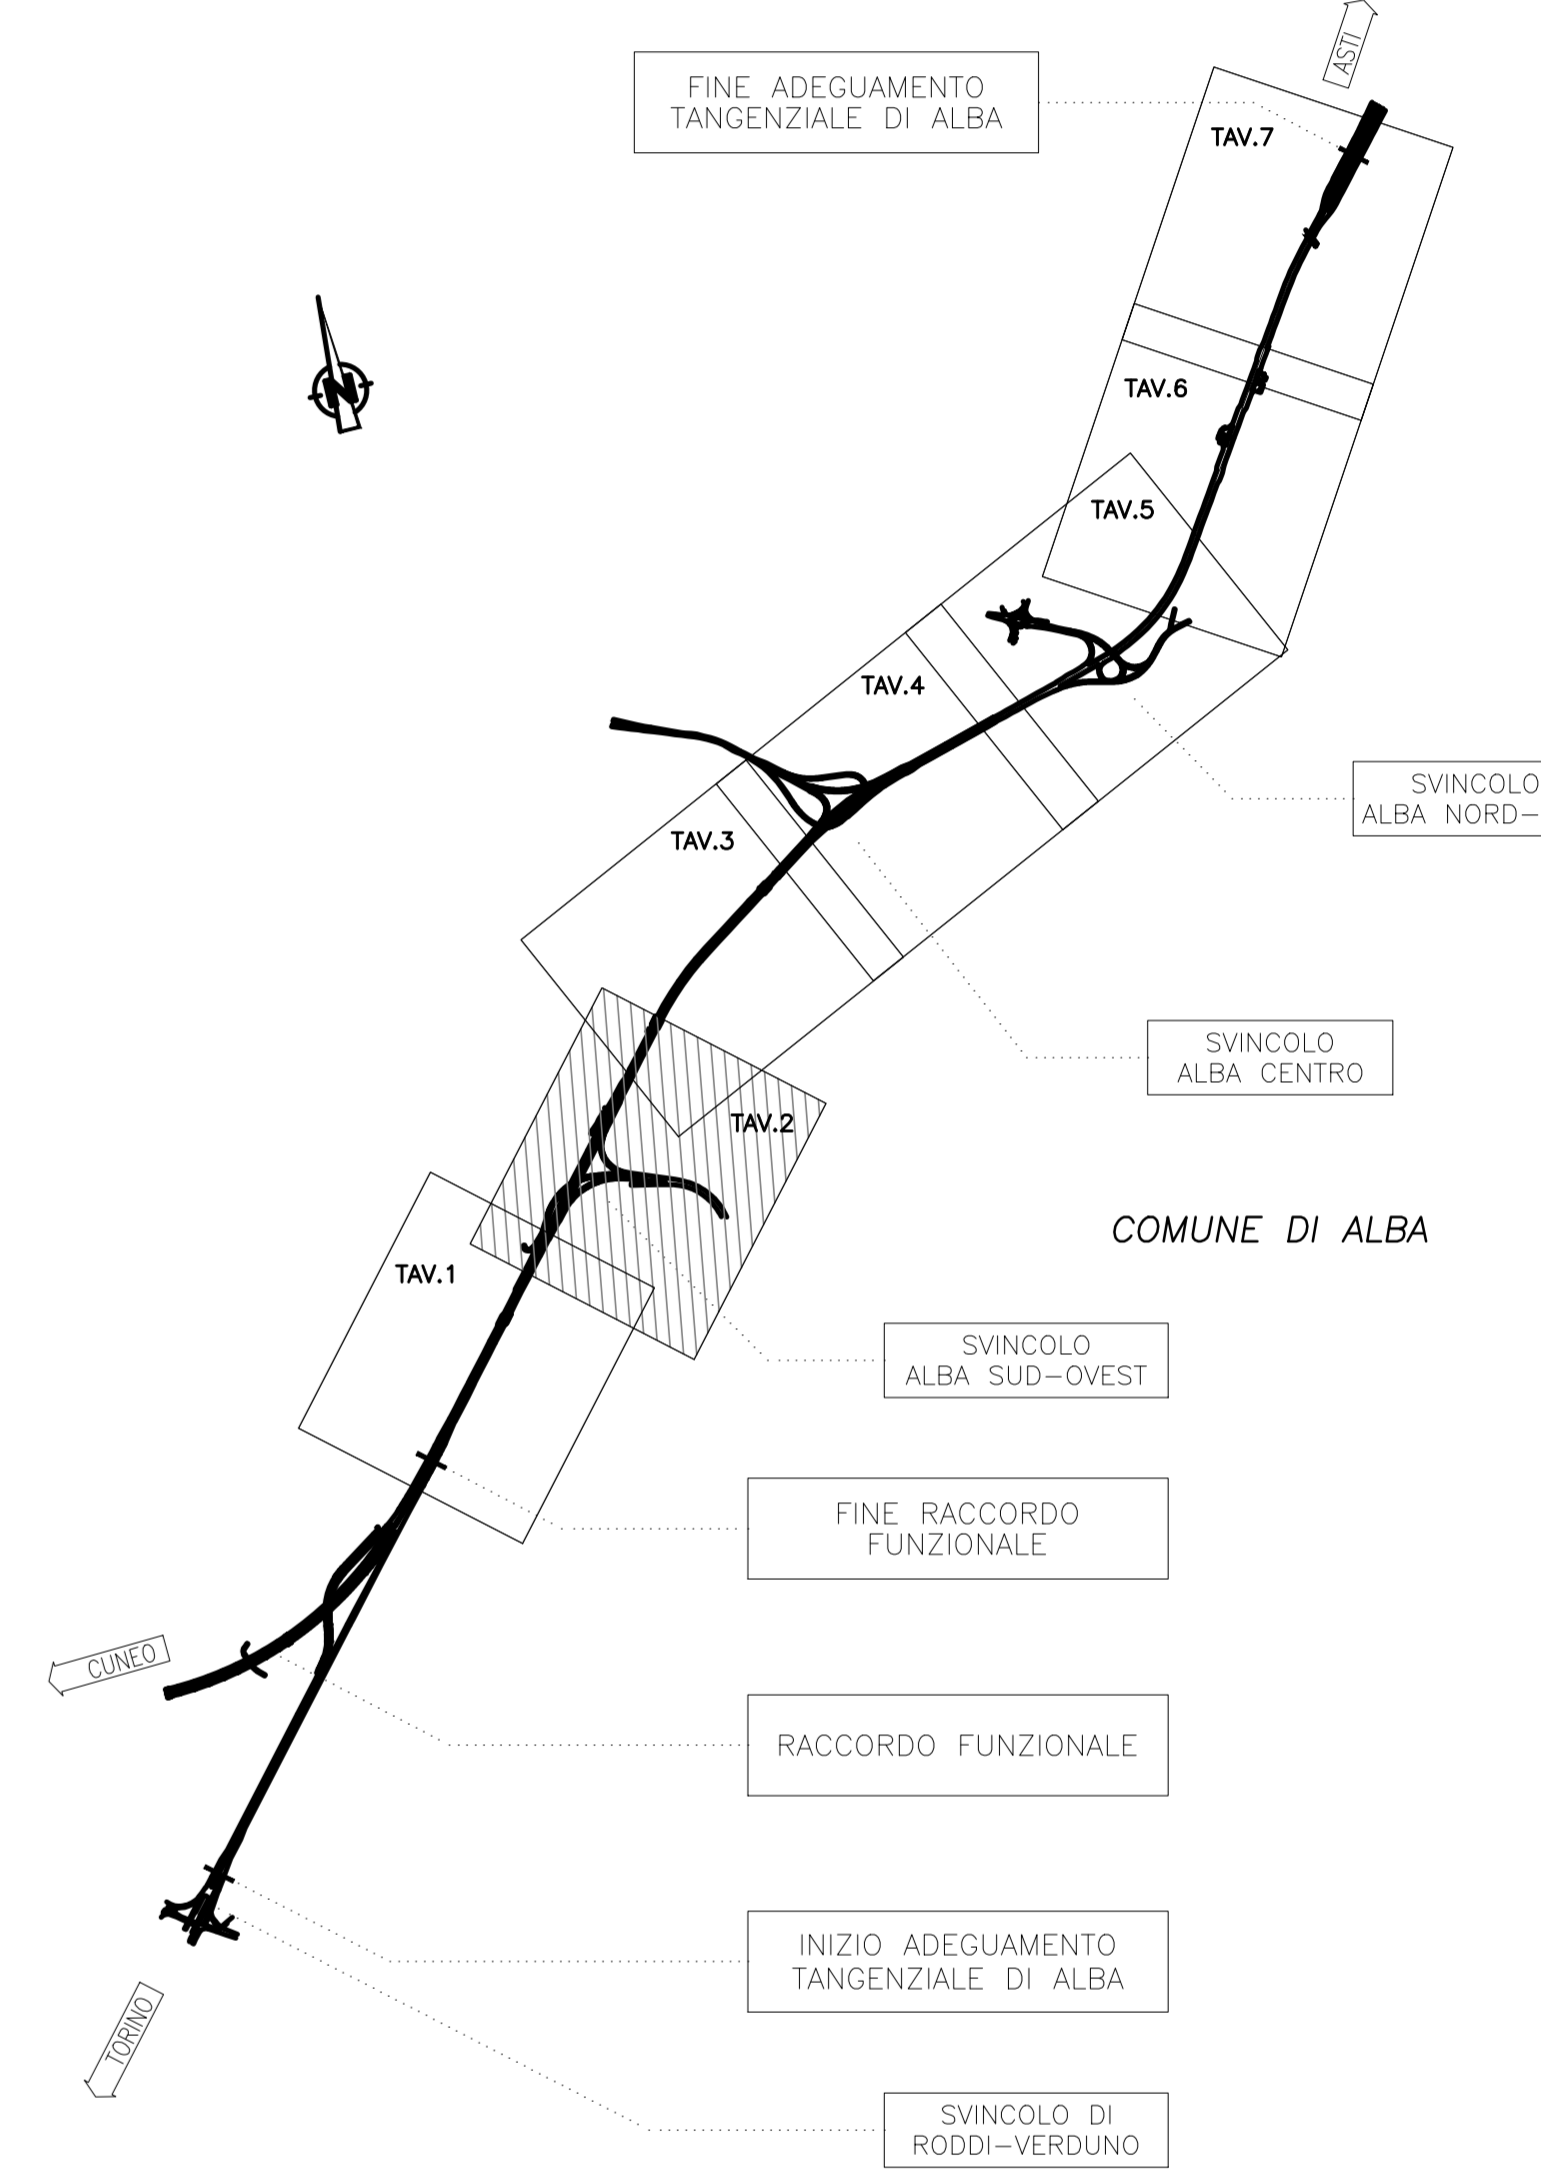

ADEGUAMENTO DELLA TANGENZIALE DI ALBA

PROGETTO DEFINITIVO

PROGETTO STRADALE

Progetto

Planimetria - Tavola 2

IMPRESA	PROGETTISTA	INTEGRATORE ATTIVITA' SPECIALISTICHE	COMMITTENTE					
ITINERA	PROGER	PROGER	Autostrada Asti-Cuneo S.p.A. Divisione e Coordinamento S.A.C. AL (Gruppo ANM) Via XX Settembre, 80/E 00187 Roma					
REV.	DATA	DESCRIZIONE	REDATTO	CONTR.	APPROV.	RIESAME	DATA	SCALA
A	05-2021	EMISSIONE	Ing. Grandi	Ing. Ferraro	Ing. Spazzoli	XXXX	MAGGIO 2021	1:11000
							N. PROGR.	03.03.02
CODIFICA							MIS. 031111A000	
PROGETTO							CUP 031111A000	
RESPONSABILE DEL PROCEDIMENTO							VISTO DELLA COMMITTENTE	