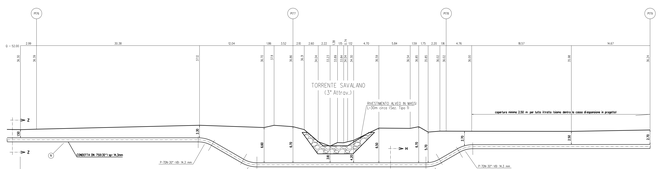
TORRENTE SAVALANO
L.3° ATTRAV.to
RIVESTIMENTO ALVEO IN MASSI
(CON SPICC.TRAV. Tipo 1)
LUNGHEZZA 20 m per tutta l'intera tratta dell'a.t. tale di prepensione e progettur
LUNGHEZZA 24.00