TAPPO DI CHIUSURA TERMORESTRINGENTE PER TUBO DI PROTEZIONE

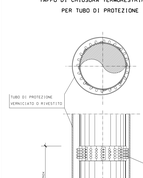

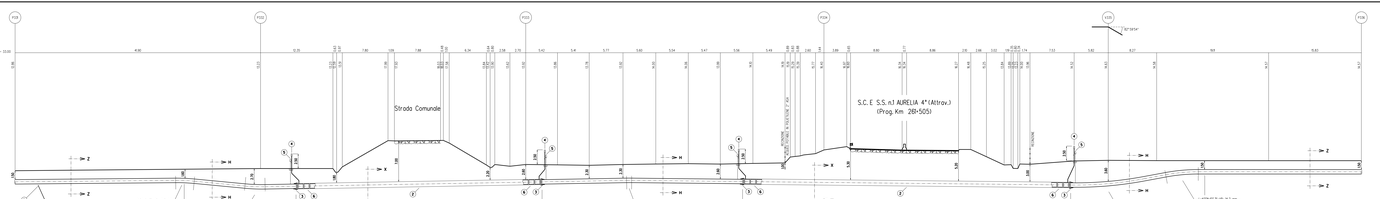
Strada Comunale
S.C. E S.S.n.1 AURELIA 4^(Attrav.)
(Prog.Km 261+505)
VIBROSITA DN 750/13mm PLBAN
n.3 TUBI DI PROTEZIONE IN FE 13 (MCDS11/4 SA3411) DN 1016^1
Sp. 8.2 mm PER PILEATA PERFORAT. L=9.00 m