TAPPO DI CHIUSURA TERMORESTRINGENTE PER TUBO DI PROTEZIONE

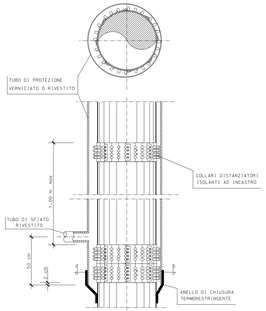

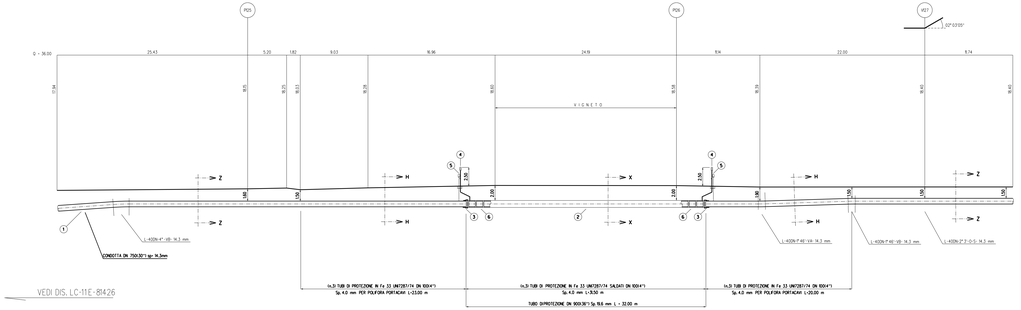

VEDI DIS. LC-11E-81426

NOTA :
PRIMA DI PROCEDERE CON L'ESECUZIONE DEGLI SCAVI DEL METANODOTTO E' NECESSARIO ACCERTARE L'ESATTA UBICAZIONE PLANO-ALTIMETRICA DI TUTTI I SERVIZI INTERFATI INTERFERENTI.

L'INDAGINE ANDRA' SVOLTA MEDIANTE L'ESECUZIONE DI SAGGI A MANO ED ALLA PRESENZA DI RAPPRESENTANTI DELL'ENTE PROPRIETARIO

SEZIONE A - B scala 1:200

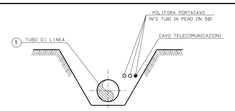

SEZIONE Z-Z (SCAVO A CIELO APERTO)

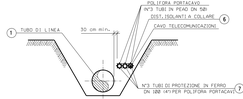

SEZIONE H-H (SCAVO A CIELO APERTO)

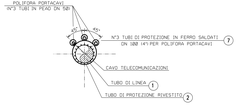

SEZIONE X-X (TRIVELLAZIONE)

TABELLA DELLE ANNOTAZIONI

1	Tubo d'acciaio Grado EN L415NB/MB DN 750 (30") Sp. 14.3 mm costruito secondo tab. CASD A.09.02.22 rivestimento in Polietilene Sp.2.5 mm	
2	Tubo di protezione in acciaio Grado L415NB/ DN 900 (36") Sp.19.6 mm costruito secondo tab. CASD A.09.04.01	32.00 m
3	Anello di chiusura termorestringente DN 750 (30") e DN 900 (36") costruito secondo tab. CASD A6.03.10	n. 2
4	Apparecchiature di sfiato e presa di degassazione fuga gas Tipo2 costruito secondo tab. CASD A6.06.02	n. 2
	Tubo di sfiato in Fe 33 UNI7287/74 DN 80 (3") Sp.3.0 mm costruito secondo tab. CASD A03.01	6.00 m
5	Punto di-misura P.E. o cassetta pianiana secondo Tab. CASD A7.08.05	n. 2
6	Distanziatori-isolanti o collare costruito secondo tab. CASD A.09.08.06	
	tubo di protezione in ferro DN 1000 (47") sp. 4.00 mm oneli	n. 22
	tubo di linea DN 750 (30") oneli	n. 35
7	Tubo portacavo in Fe 00 DN 100 (4") Sp. 4.0 mm	223.50 m

STRALCIO PLANIMETRICO 1:2000
COMUNE DI CASTAGNETO CARDUCCI (LI) F.1

COROGRAFIA 1:10000
CTR 294150
CTR 294160

DOCUMENTI DI RIFERIMENTO	N.

REV.	DATA	DESCRIZIONE REVISIONI	DISEGN.	CONTR.	APPROV.
0	2021	EMISSIONE	Tarini	Santi	Santi

Proprietario: snam

Progettista: SAIPEM

Metanodotto: RIF. MET. LIVORNO - PIOMBINO DN 750 (30") - DP 75 bar ED OPERE CONNESSE 4° Tronco

Attraversamento: VIGNETO LOC. SONDRAIE

COD. SNAM: MV20149

Fg. 1 di 1

Dis. SNAM : n.: A1-7E-09427
Dis. SAIPEM : n.: LC-11E-81427

Comm. Saipem: 023113-010

Scale 1:200

FORMATO: D

Prog. attraversamento: Km 50.175

Tale elaborato disegno, è di proprietà snam - La società fornitrice garantisce la riservatezza