TAPPO DI CHIUSURA TERMORESTRINGENTE PER TUBO DI PROTEZIONE

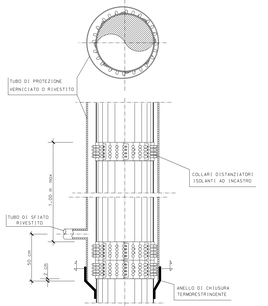

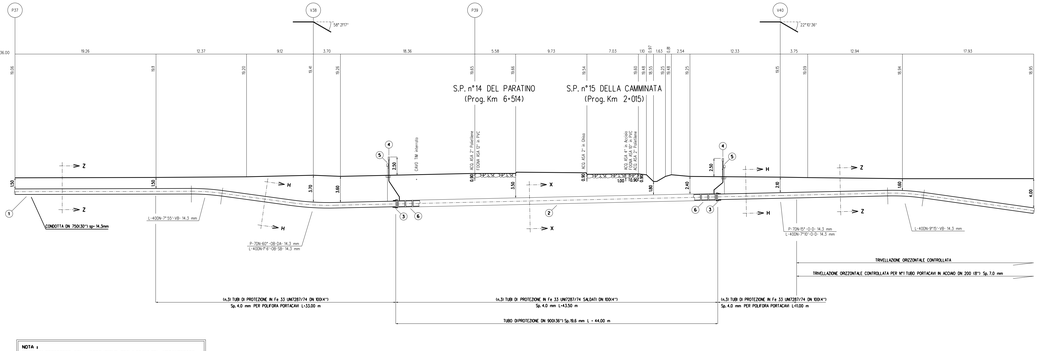

NOTA :
PRIMA DI PROCEDERE CON L'ESECUZIONE DEGLI SCAVI DEL METANODOTTO E' NECESSARIO ACCERTARE L'ESATTA UBICAZIONE PLANO-ALTIMETRICA DI TUTTI I SERVIZI INTERRATI INTERFERENTI
L'INDAGINE ANDRA' SVOLTA MEDIANTE L'ESECUZIONE DI SAGGI A MANO ED ALLA PRESENZA DI RAPPRESENTANTI DELL'ENTE PROPRIETARIO

SEZIONE A - B scala 1:200

VEDI DIS. LC-4C-18415

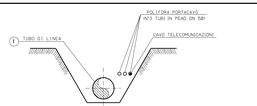

SEZIONE Z-Z (SCAVO A CIELO APERTO)

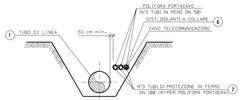

SEZIONE H-H (SCAVO A CIELO APERTO)

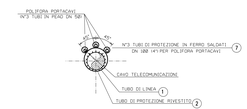

SEZIONE X-X (TRIVELLAZIONE)

TABELLA DELLE ANNOTAZIONI

1	Tubo di acciaio Grado EN L450MB/NB DN 750 (30") Sp. 14.3 mm costruito secondo tab. CASD A.01.01.22 rivestimento in Polietilene Sp.2.5 mm	
2	Tubo di protezione in acciaio Grado L450MB DN 900 (36") Sp.19.6 mm costruito secondo tab. CASD A.01.04.01	44.00 m
3	Anello di chiusura termorestringente DN 750 (30") o DN 900 (36") costruito secondo tab. CASD A1.01.00	n. 2
4	Approvvigionamento sfiato e presa di segnalazione fuga gas Tipo2 costruito secondo tab. CASD A1.05.02	n. 2
	Tubo sfiato in Fe 33 UNI7287/74 DN 80 (3") Sp.3.0 mm costruito secondo tab. CASD A1.03.11	6.00 m
5	Punto di misura P.E. a cassetta piantana secondo Tab CASD A7.01.05	n. 2
6	Distanziatori isolanti a collare costruito secondo tab. CASD A.09.01.06	
	tubo di protezione in terra DN 100(4") sp 4.00 mm ovali	n. 66
	tubo di linea DN 750 (30") ovali	n. 47
7	Tubo portacavo in Fe 00 DN 100 (4") Sp. 4.0 mm	262.50 m

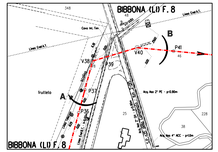

STRALCIO PLANIMETRICO 1:2000
COMUNE DI BIBBONA (LI) F. 8

COROGRAFIA 1:10000
CTR 294110

DOCUMENTI DI RIFERIMENTO	N.

0	2021	Emissione			
REV.	DATA	REVISIONI	DISEGN.	CONTR.	APPROV.

Progettista: snam

Progettista: SAIPEM

COD. SNAM: MR/20049

Fg. 1 di 1

Metanodotto: RIF. MET. LIVORNO - PIOMBINO DN 750 (30") / DP 75 bar ED OPERE CONNESSE 4.ª Tronco

Dis. SNAM n.: A7-SC-0444
Dis. SAIPEM n.: LC-SC-18414

Comm. Saipem: 023113-010

Scala: 1:200

Attrav.: S.P. n°14 DEL PARATINO (Prog.Km 6+514)
S.P. n°15 DELLA CAMMINATA (Prog.Km 2+015)

REV. 0

Prog. attraversamento: Km 45.970

Proprietà riservata - Vietata riproduzione o comunicazione a terzi senza il nostro consenso