


Dettaglio armadio di comando

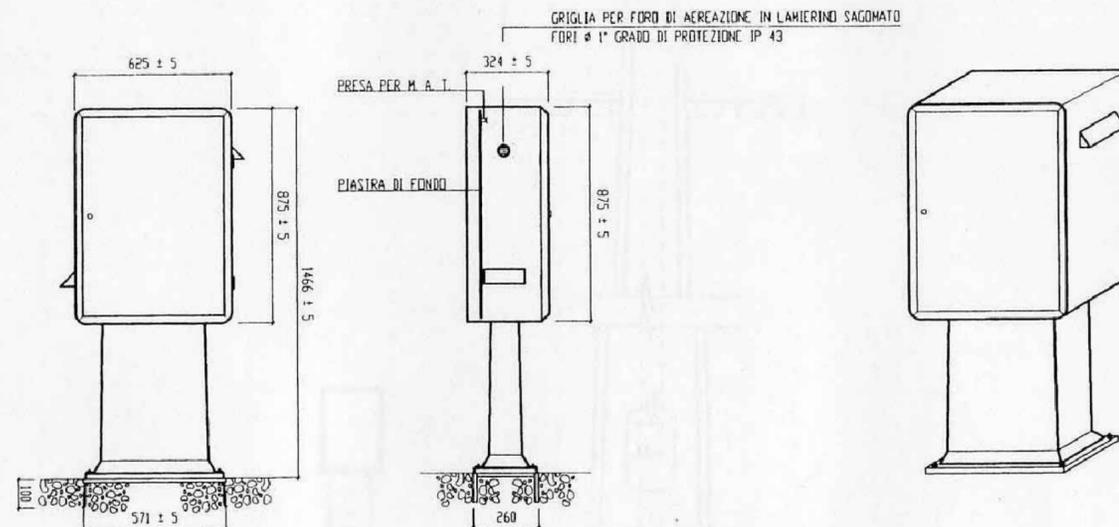

Regione  
BASILICATA



Provincia  
Potenza



PROGETTO PER LA REALIZZAZIONE DI UNA NUOVA STAZIONE RTN 380/150kV "MONTEMILONE" DA INSERIRE IN ENTRA/ESCE SULLA LINEA 380kV "GENZANO-BISACCIA"



Comune di Montemilone (PZ)  
Località "Sterpara"

A. PROGETTO DEFINITIVO DELL'IMPIANTO, DELLE OPERE CONNESSE E DELLE INFRASTRUTTURE INDISPENSABILI

ELABORATI GRAFICI

Codice: **SPZ01** Progetto Tecnico delle Opere (PTO) RTN per nuova SE RTN 380/150 kV

N° elaborato: **PTO\_20-01** **TIPICI TORRE FARO E PALINE DI ILLUMINAZIONE**

N° Foglio	Tot. Fogli	Formato	Scala	Tipo di documento
1	1	A2	Varie	Piano Tecnico delle Opere   Benestare Terna

Progettazione



Proponente

ITW  
Spinazzola1  
Via del Gallitello 89 I 85100 Potenza (PZ)  
P.IVA 02041490760

Gestore Rete Elettrica



Progettisti

Ing. Vassalli Quirino

Ing. Speranza Carmine Antonio

Ing. Terlizzi Antonio

Ing. Gramegna Saverio

Revisioni	00	15/10/2020	Emissione	QV	AT/SG/QV/AS	Qair
	01	24/06/2021	Recepimento note Terna del 27/05/2021	QV	AT/SG/QV/AS	Qair

Il presente elaborato è di proprietà di Qair Italia S.r.l. Non è consentito riprodurre o comunque utilizzare senza autorizzazione scritta di Qair Italia S.r.l.