


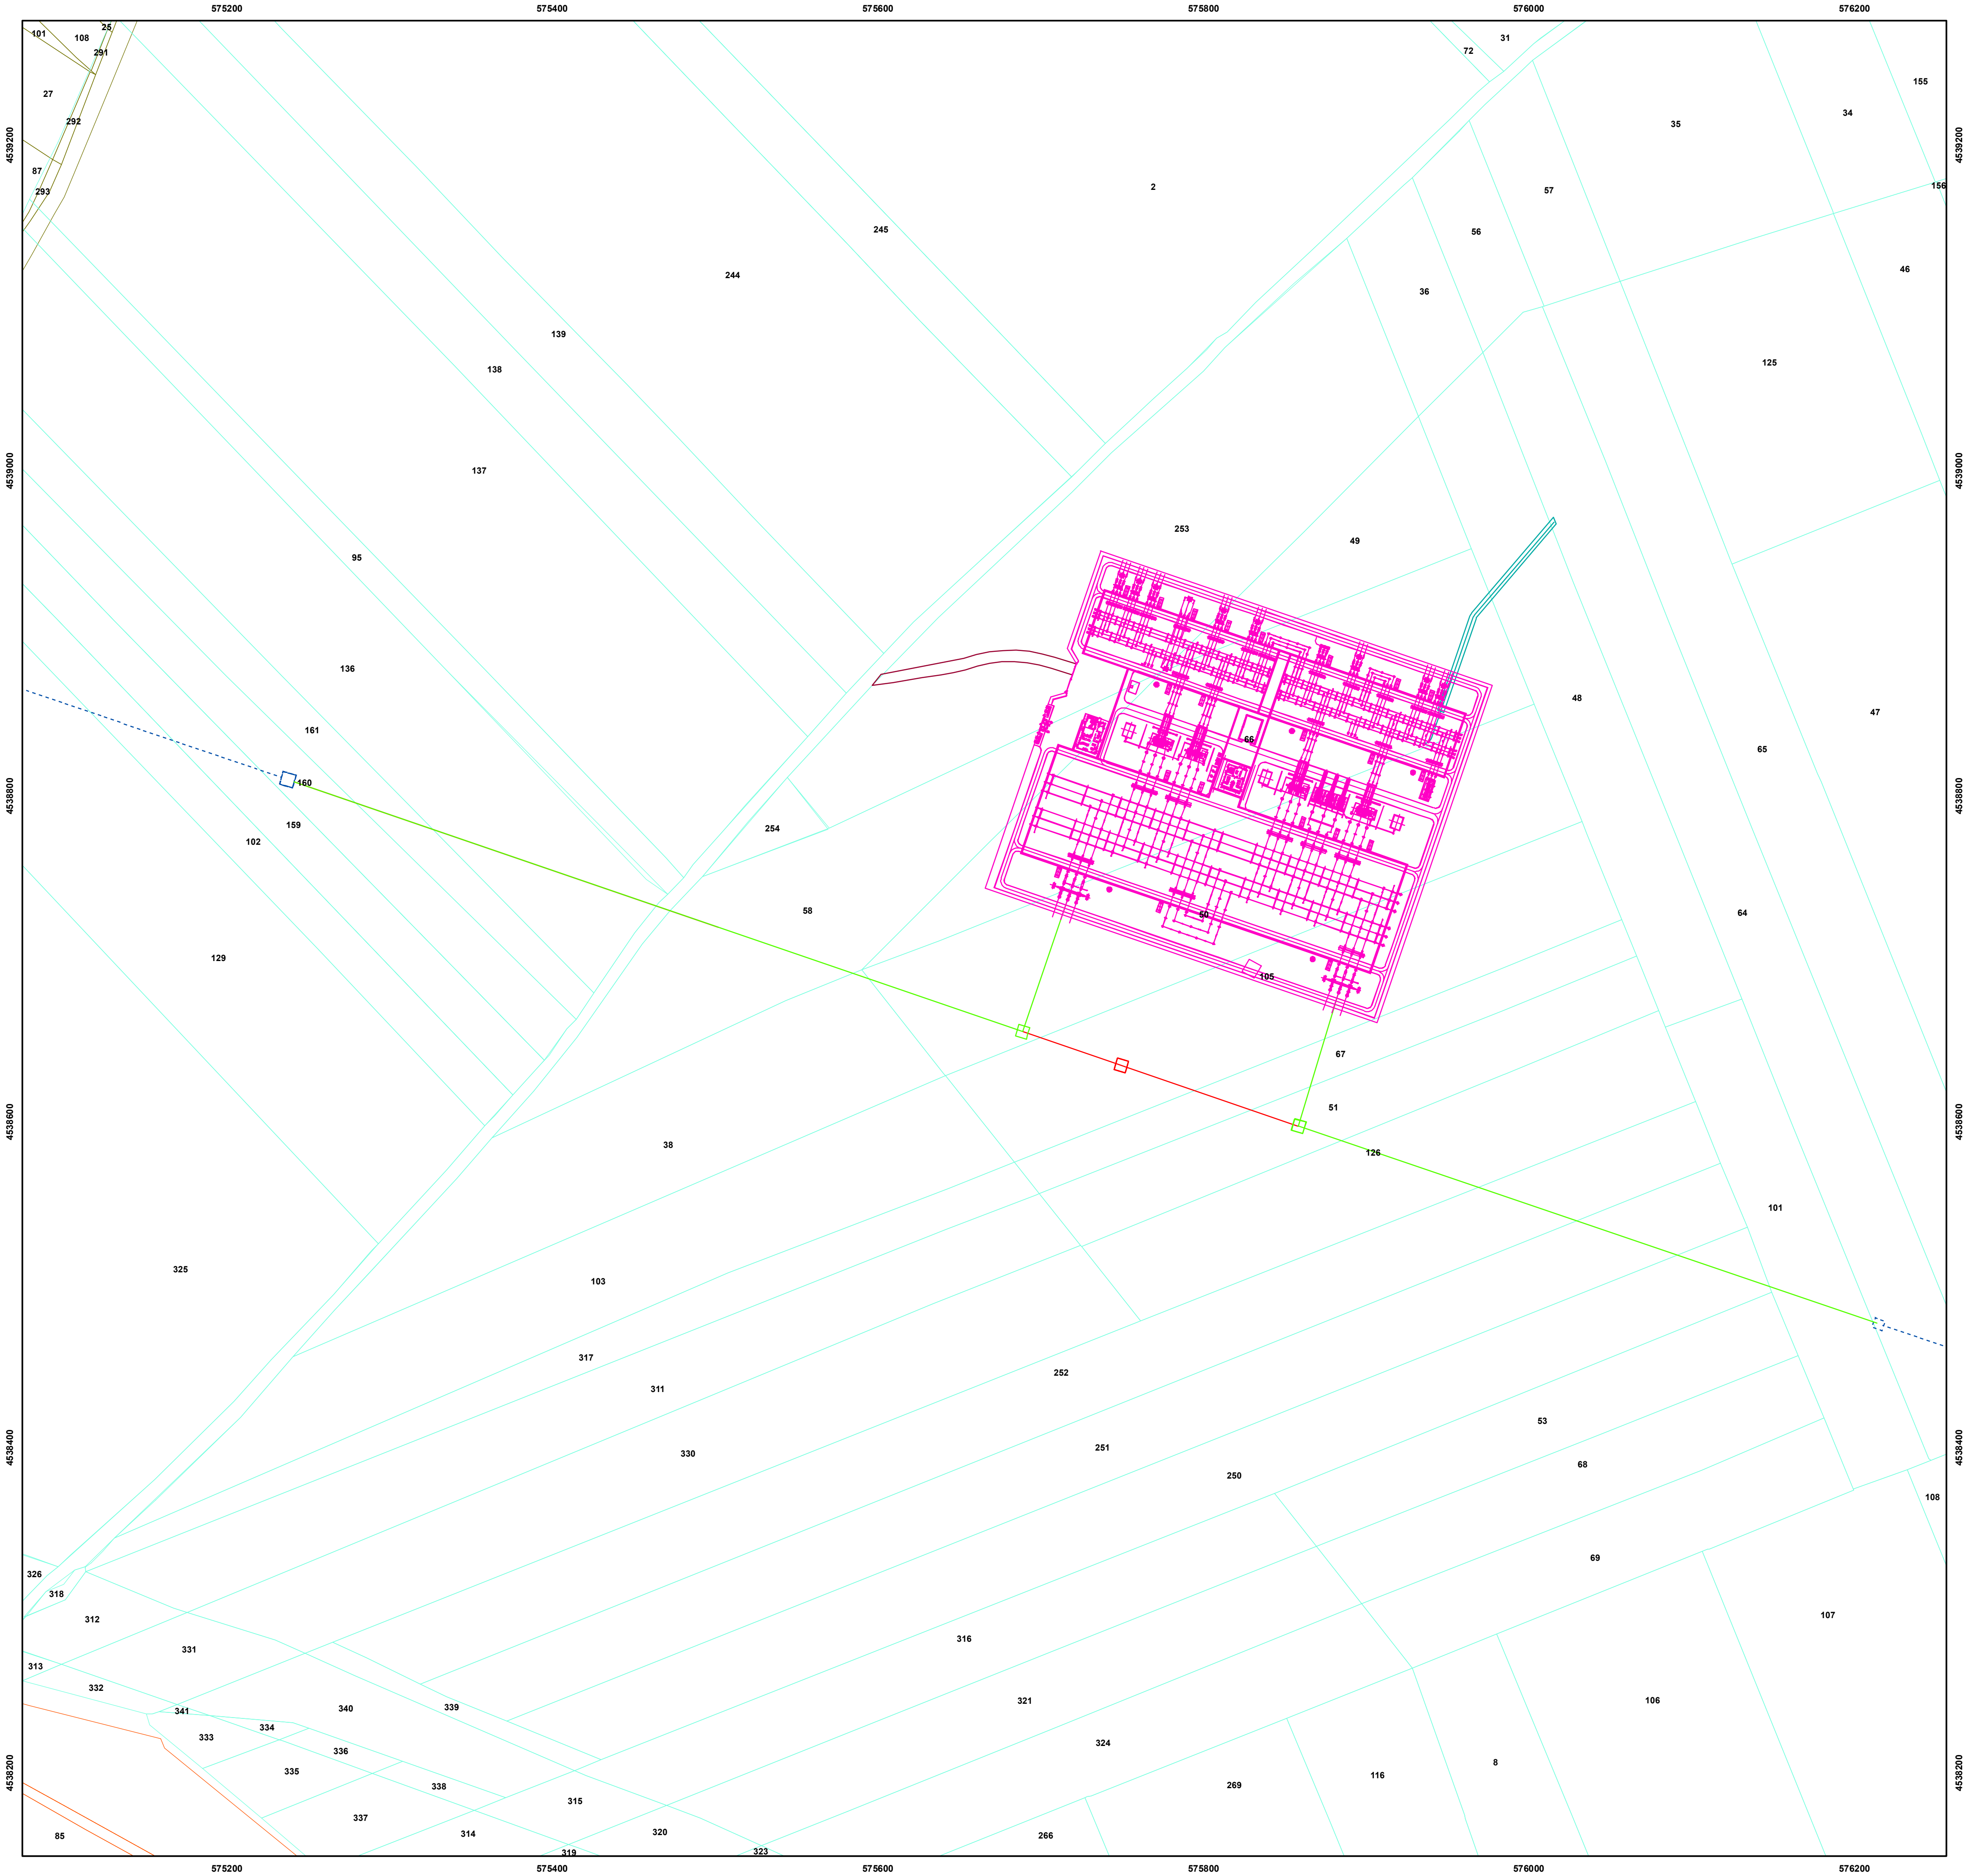

Regione
BASILICATA

Provincia
Potenza

Comune di Montemilone (PZ)
Località "Sterpara"

A. PROGETTO DEFINITIVO DELL'IMPIANTO, DELLE OPERE CONNESSE E DE
INFRASTRUTTURE INDISPENSABILI

Codice: SPZ01

Progetto Tecnico delle Opere (PTO) RTN per nuova SE RTN 380/150 kV

N° elaborato: PTO_02E-01

INQUADRAMENTO TERRITORIALE DELLE OPERE
RTN SU CATASTALE

N° Foglio1

Tot. Fogli1

FormatoA1

Scala1:2000

Tipo di documentoPiano Tecnico delle Opere | Benestare Terna

Progettazione

Proponente

Via del Gallitello 89 I 85100 Potenza (PZ)
P.IVA 02041490760

Gestore Rete Elettrica

Progettisti

Ing. Vassalli Quirino

Ing. Speranza Carmine Antonio

Ing. Ambron Francesco

Ing. Gramegna Saverio

Revisiori

00	15/10/2020	Emissione	QV	AT/SG/QV/AS	Qair
01	24/06/2021	Recupimento note Terna del 27/05/2021	QV	AT/SG/QV/AS	Qair
02	06/12/2021	Recupimento note Terna del 24/11/2021	QV	FA/SG/QV/AS	Qair

ITL_SPZ01_PTO_02E_INQUADRO: AREA POTENZIALMENTE IMPIANTATE, DELL'AREA IMPIANTATA DALL'OPERA SU MAPPA CATASTALE.dwg

ITL_SPZ01_PTO_02E_INQUADRO: AREA POTENZIALMENTE IMPIANTATE, DELL'AREA IMPIANTATA DALL'OPERA SU MAPPA CATASTALE.pdf

Qair Italia S.r.l. • Via del Gallitello, 89 • 85100 Potenza (PZ) • Italia • Tel. (+39) 0971.283416 • P.I. 02041490760

- Legenda:
- SE_Montemilone
 - Canala_di_scolo_acque_meteoriche
 - Nuova_linea_elettrica_di_collegamento_SE
 - Strada_di_accesso
 - Linea_elettrica_380_kV_esistente
 - Linea_elettrica_esistente_da_demolire

MONTEMILONE

FOGLIO

32

Venosa

FOGLIO

17

25