


WTG	Comune	Foglio	Particella
MT-01	Montemilone	35	342
MT-02	Montemilone	27	136
MT-03	Montemilone	34	191
MT-04	Montemilone	34	48
MT-05	Montemilone	27	308
MT-06	Montemilone	35	122
MT-07	Montemilone	28	84
MT-08	Montemilone	28	133
MT-09	Montemilone	28	275
MT-10	Montemilone	28	378
MT-11	Montemilone	29	42

LEGENDA


- Aree interessate da deviazione o ampliamento della sede stradale esistente
- Layout strade e piazzole
- Site camp
- MT-XX Aerogeneratori di progetto
- Confine foglio catastrale



00	21/12/2021	first issue	B. Chini		M. Nardi	
REV.	DATE	DESCRIPTION	PREPARED	CHECKED	APPROVED	
PROJECT: IMPIANTO EOLICO DI MONTEMILONE PROGETTO DEFINITIVO			FILE NAME: GRE.EEC.D.25.IT.W.15438.00.097.00			
CLASSIFICATION: WIND FARM		SCALE: A0	SCALE: 1:2000	SCALE: 1:1	SHEET: 1 di 3	
UTILIZATION SCOPE: Iter Autorizzativo			TITLE: A.16.a.16 PLANIMETRIA SU CATASTALE			
VALIDATED BY: F. Tanna			GRE CODE			
VERIFIED BY: M. Lombardi	GROUP: GRE.EEC	FUNCTION: D.25	TYPE: ITW	COUNTRY: 15438	PLANT: 00	REVISION: 09700

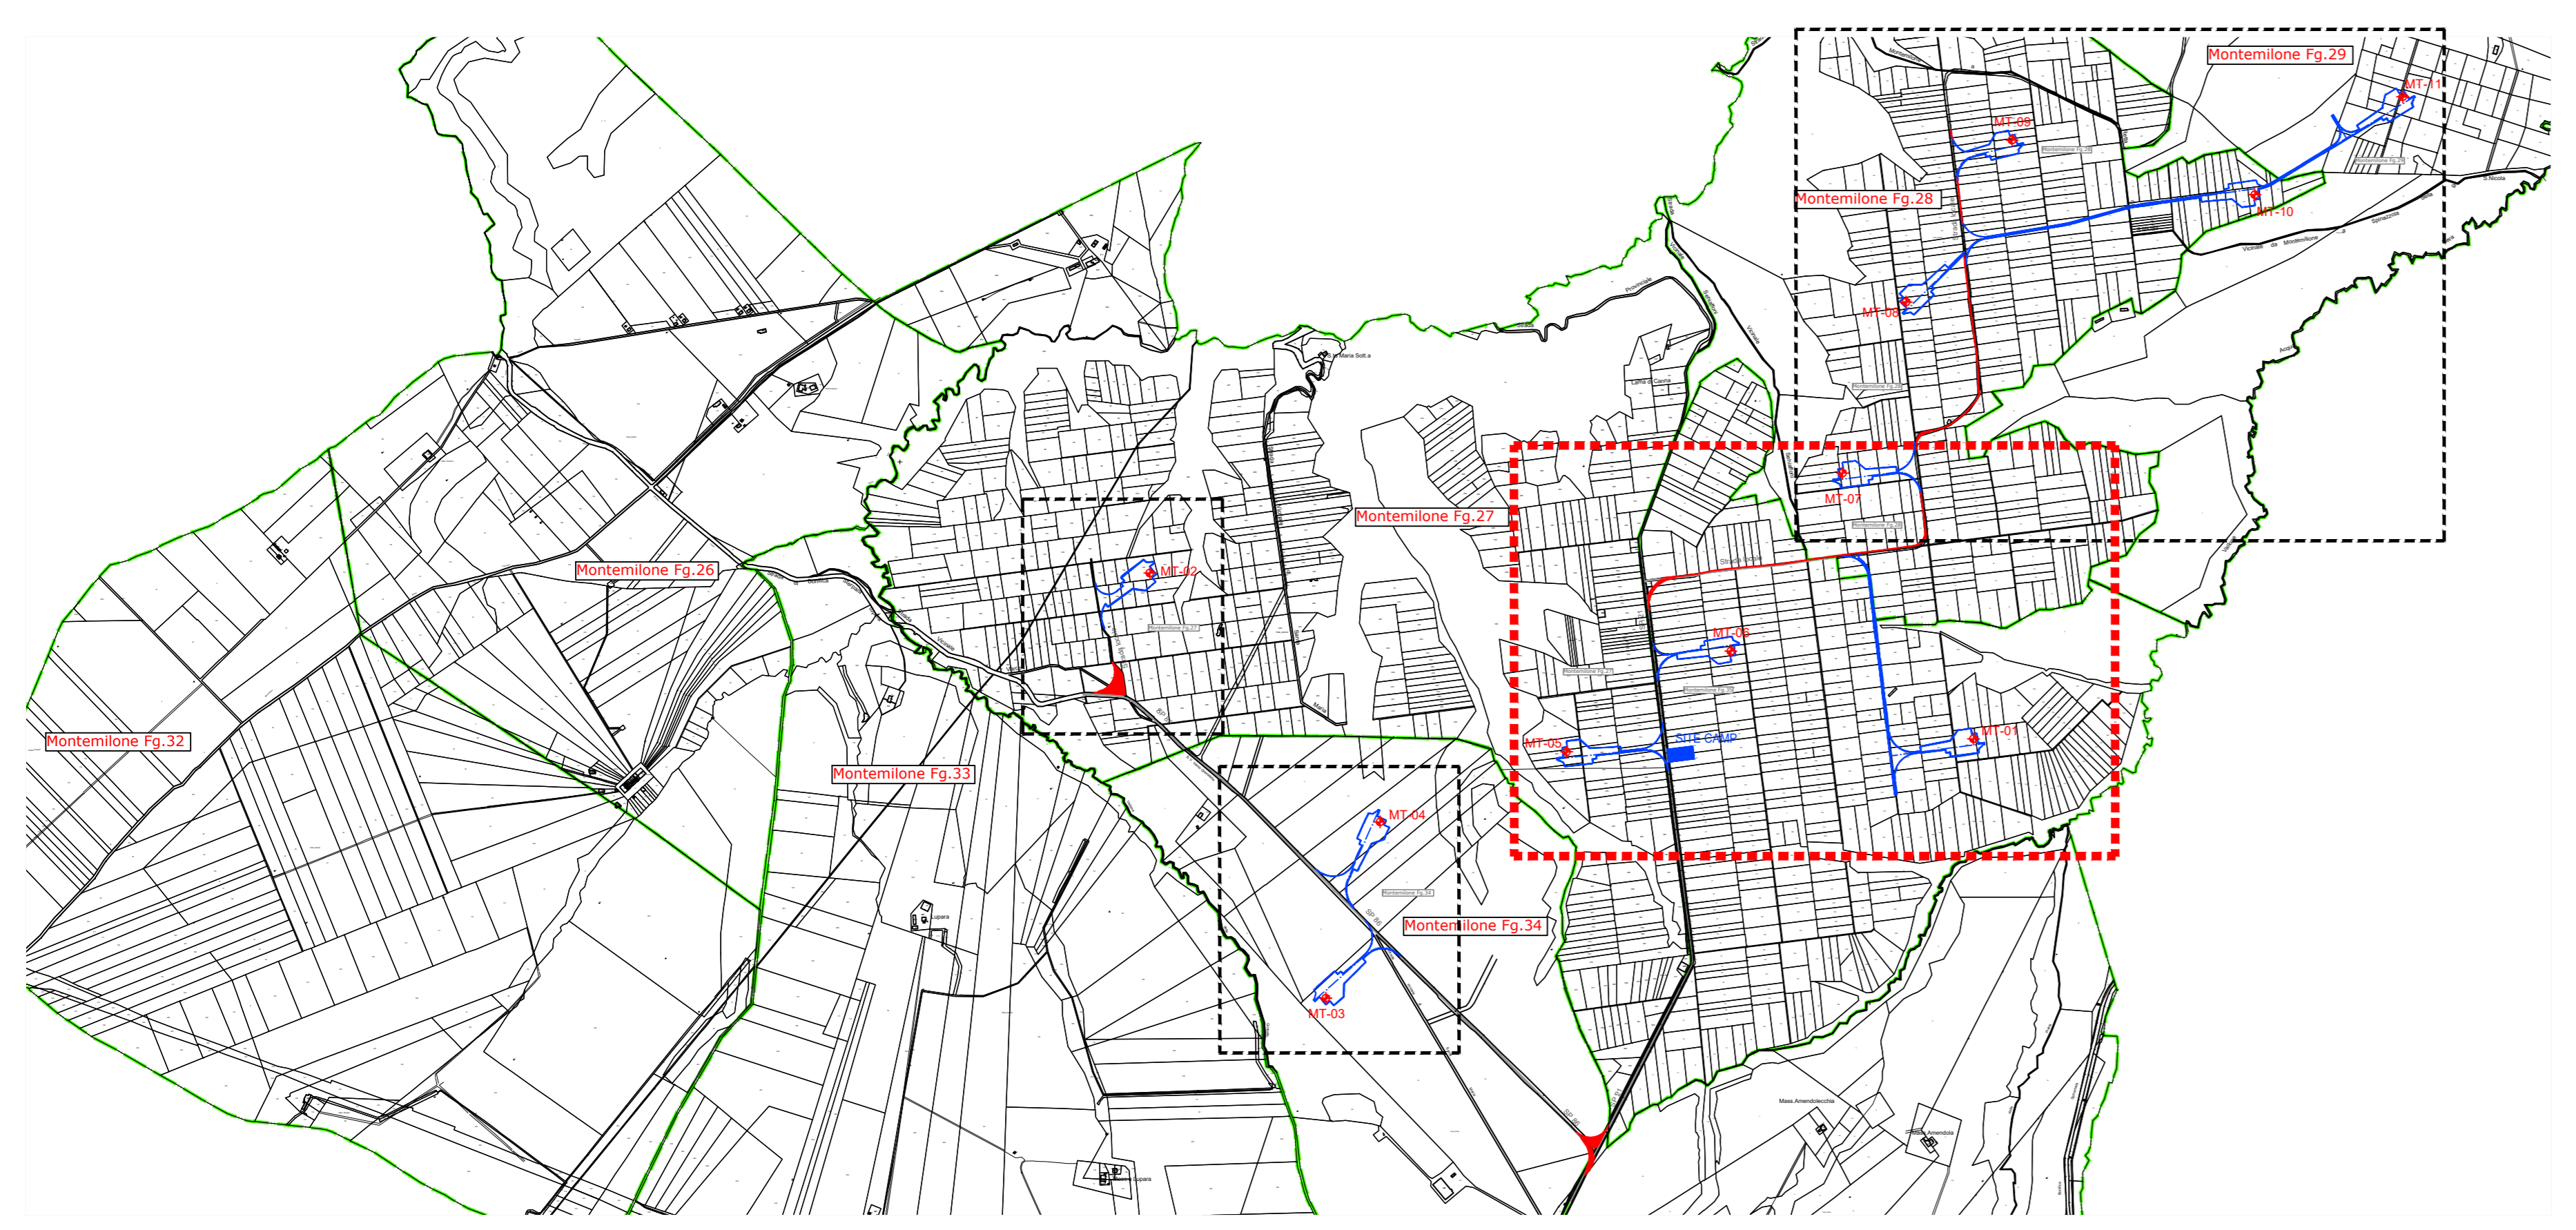

INQUADRAMENTO
Scala: 1:20.000

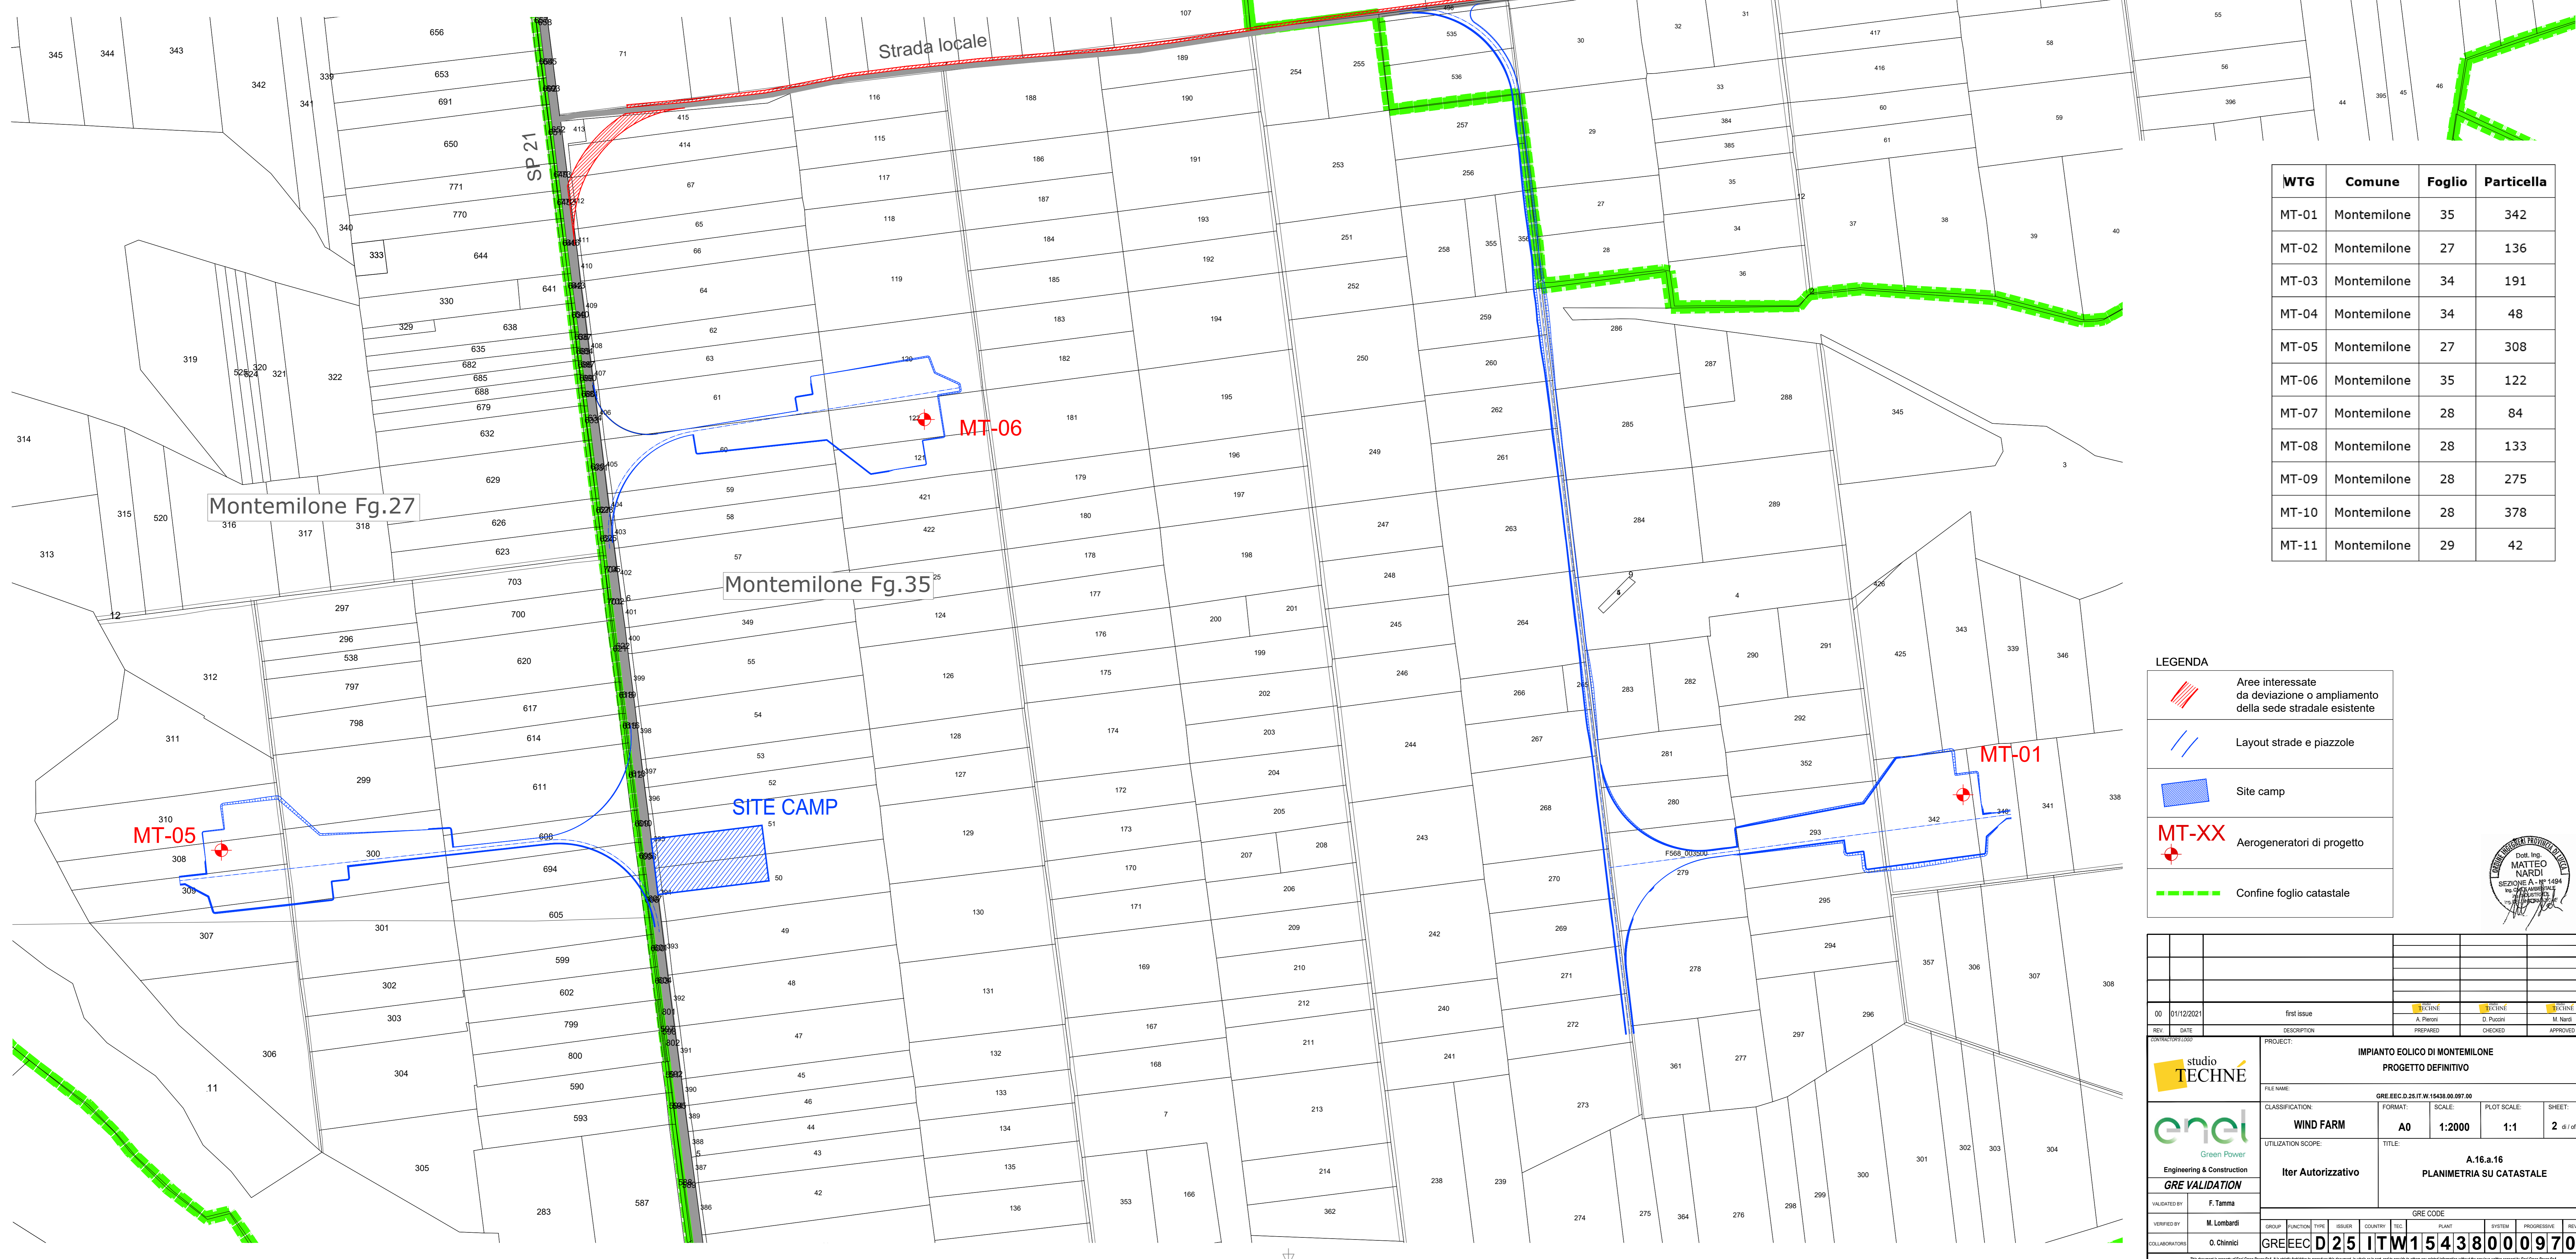


WTG	Comune	Foglio	Particella
MT-01	Montemilone	35	342
MT-02	Montemilone	27	136
MT-03	Montemilone	34	191
MT-04	Montemilone	34	48
MT-05	Montemilone	27	308
MT-06	Montemilone	35	122
MT-07	Montemilone	28	84
MT-08	Montemilone	28	133
MT-09	Montemilone	28	275
MT-10	Montemilone	28	378
MT-11	Montemilone	29	42

LEGENDA

- Aree interessate da deviazione o ampliamento della sede stradale esistente
- Layout strade e piazzole
- Site camp
- MT-XX Aerogeneratori di progetto
- Confine foglio catastrale


00	21/12/2021	first issue	<input checked="" type="checkbox"/> B. Cenni <input checked="" type="checkbox"/> D. Pizzari <input checked="" type="checkbox"/> M. Nardi		
REV.	DATE	DESCRIPTION	PREPARED	CHECKED	APPROVED
		IMPIANTO EOLICO DI MONTEMILONE PROGETTO DEFINITIVO			
		FILE NAME: GRE.EEC.D.25.IT.W.15438.00.097.00 CLASSIFICATION: WIND FARM UTILIZATION SCOPE: Iter Autorizzativo	FORMAT: A0 SCALE: 1:2000 PLOT SCALE: 1:1	SHEET: 2 di 3	TITLE: A.16.a.16 PLANIMETRIA SU CATASTALE
VALIDATED BY:	F. Tanna	GROUP:	FUNCTION:	TYPE:	ISSUE:
VERIFIED BY:	M. Lombardi	COUNTRY:	ITC:	PLANT:	PROGRESSIVE:
COLLABORATORS:	O. Chiodi	GREEC:	D25	ITW154380009700	

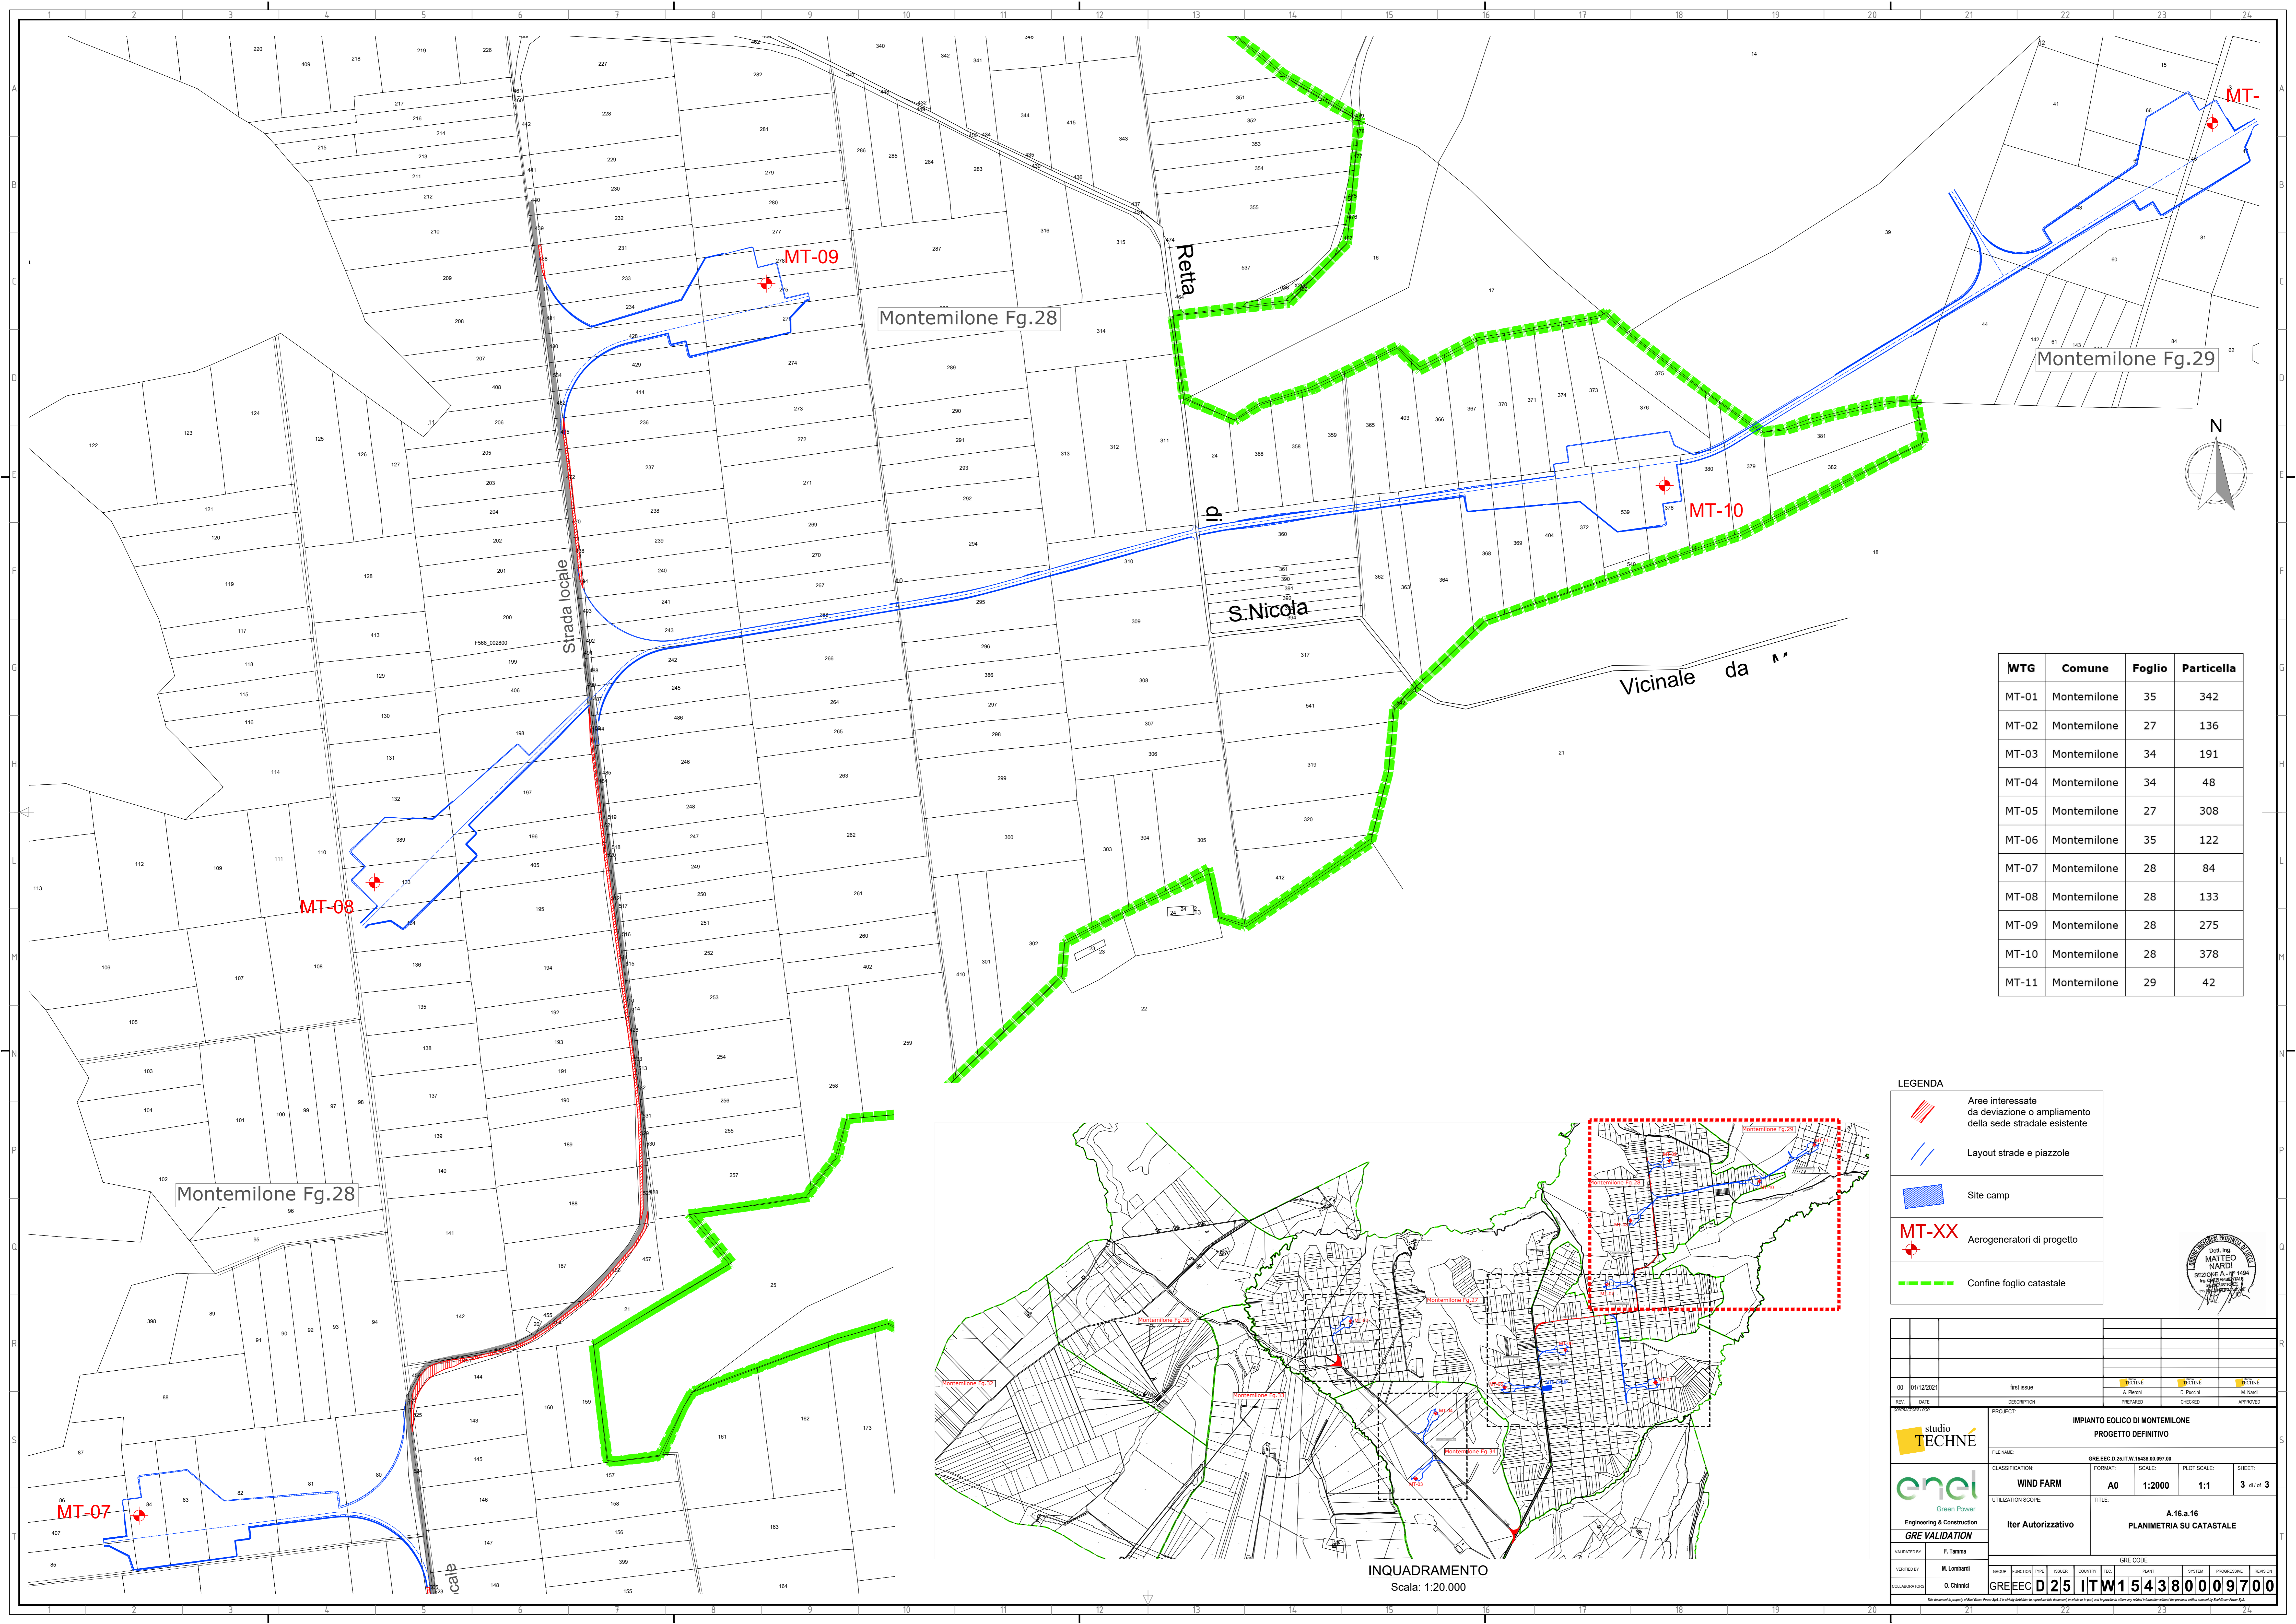

WTG	Comune	Foglio	Particella
MT-01	Montemilone	35	342
MT-02	Montemilone	27	136
MT-03	Montemilone	34	191
MT-04	Montemilone	34	48
MT-05	Montemilone	27	308
MT-06	Montemilone	35	122
MT-07	Montemilone	28	84
MT-08	Montemilone	28	133
MT-09	Montemilone	28	275
MT-10	Montemilone	28	378
MT-11	Montemilone	29	42

LEGENDA

- Aree interessate da deviazione o ampliamento della sede stradale esistente
- Layout strade e piazzole
- Site camp
- MT-XX Aerogeneratori di progetto
- Confine foglio catastrale

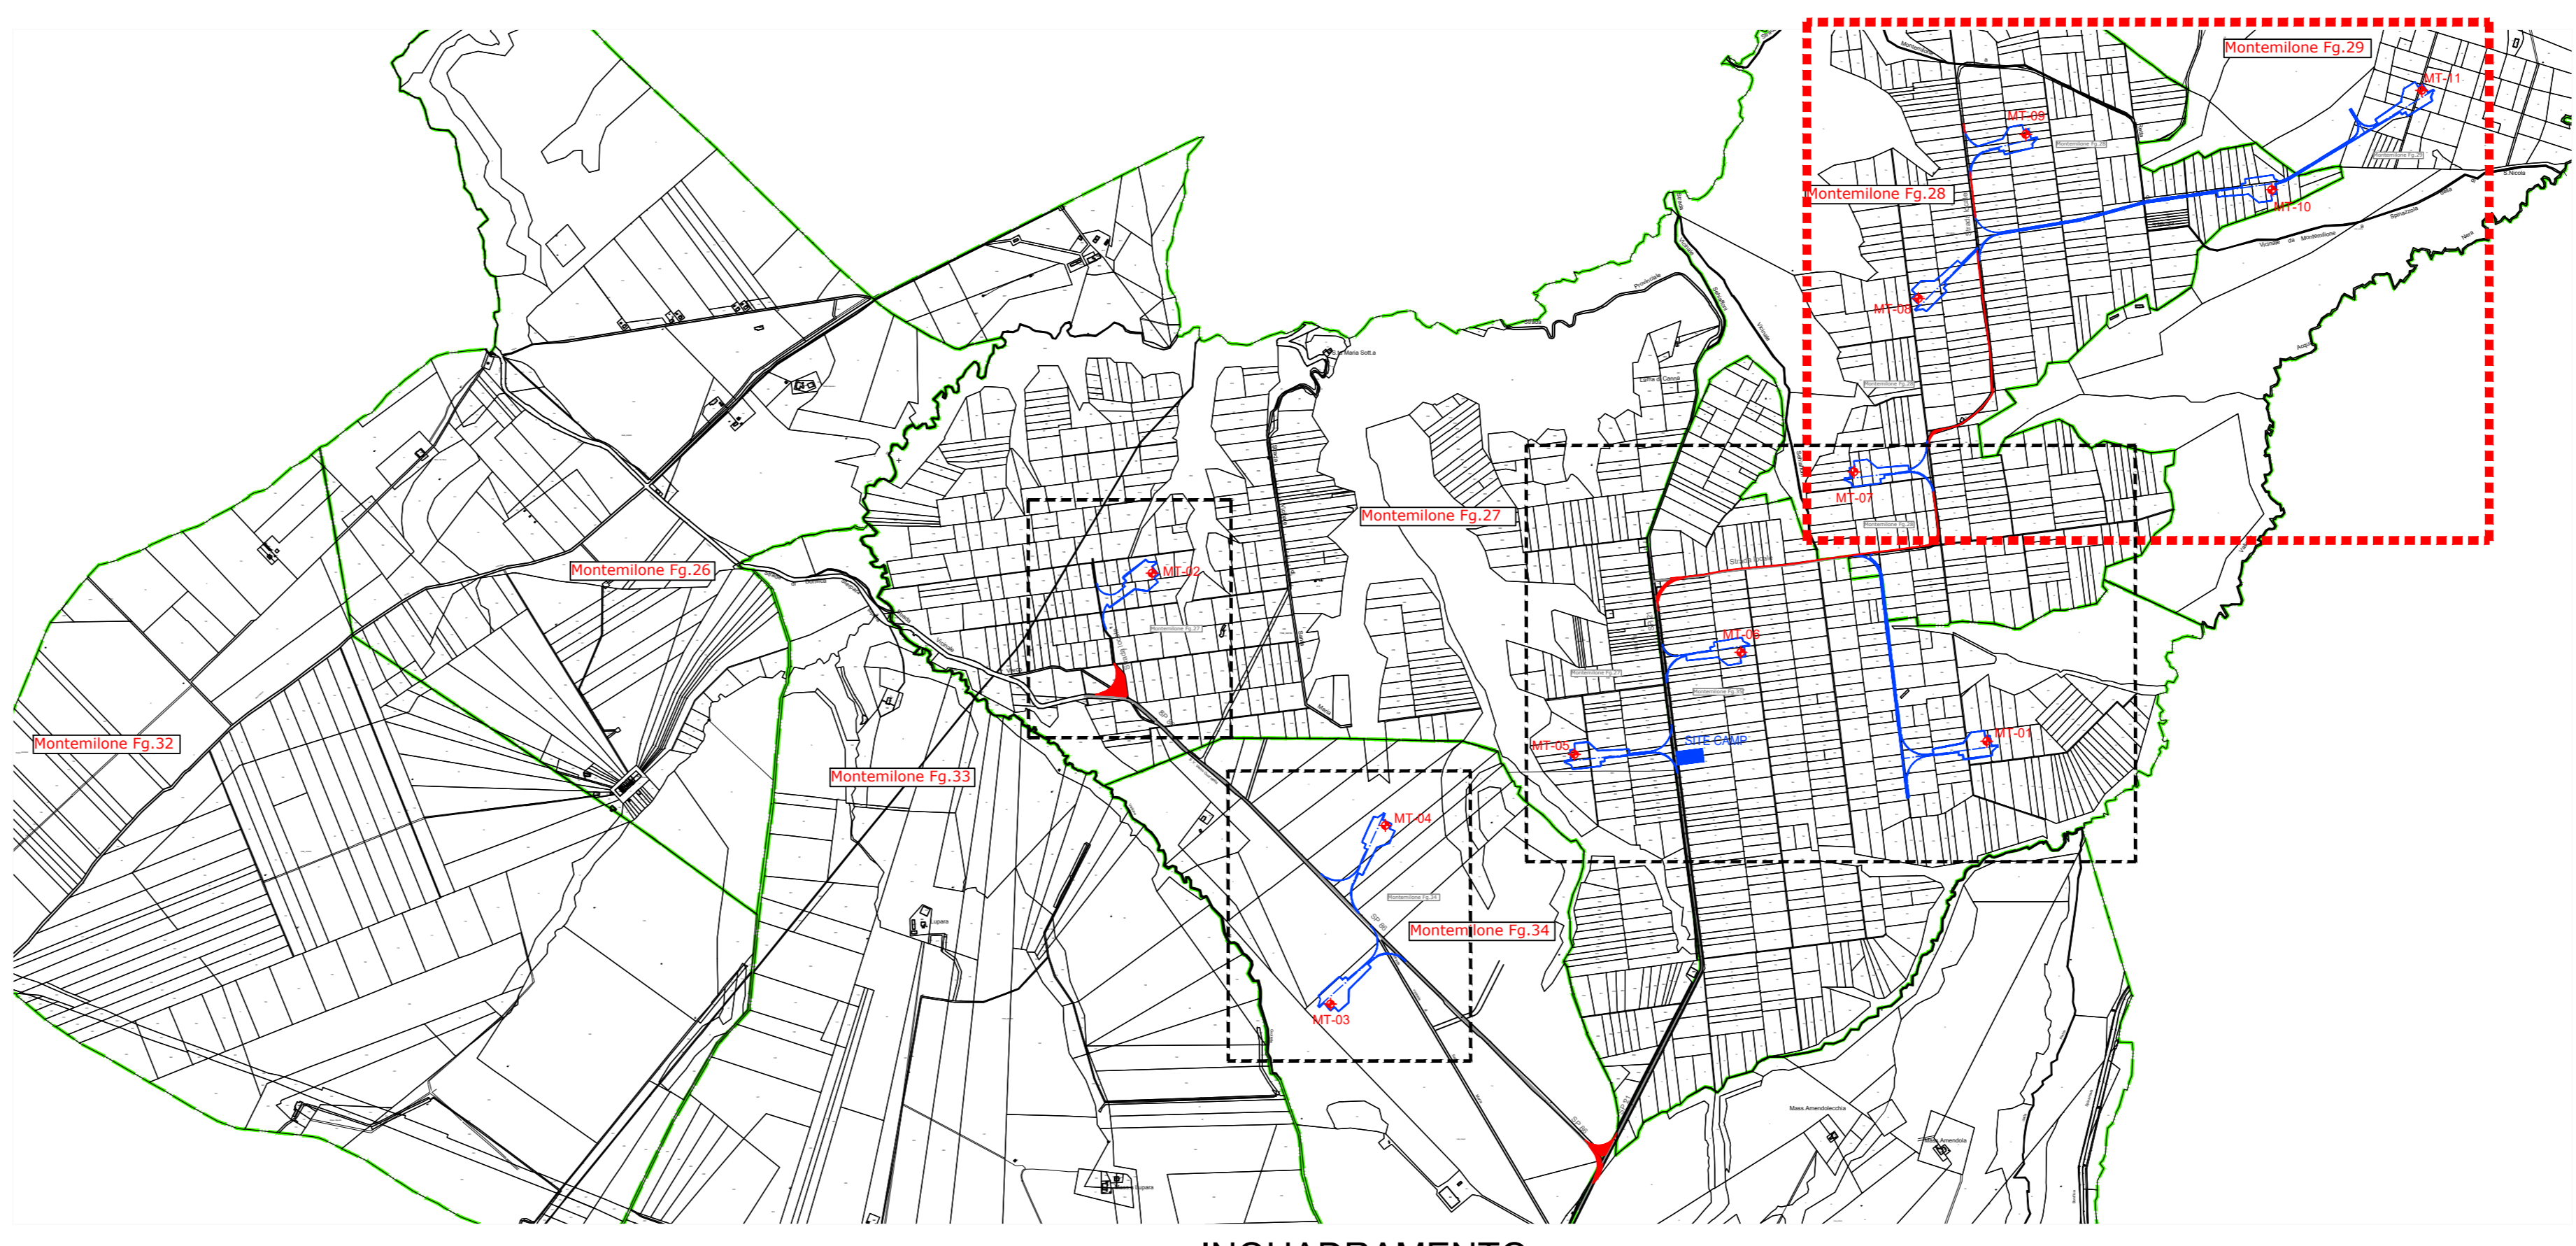

00	21/12/2021	first issue	TECHNE	TECHNE	TECHNE
REV.	DATE	DESCRIPTION	DESIGNED	CHECKED	APPROVED
PROJECT: IMPIANTO EOLICO DI MONTEMILONE PROGETTO DEFINITIVO			FILE NAME: _____		
CLASSIFICATION: WIND FARM		FORMAT: A0	SCALE: 1:2000	PLOT SCALE: 1:1	SHEET: 3 di 3
UTILIZATION SCOPE: Iter Autorizzativo		TITLE: A.16.a.16 PLANIMETRIA SU CATASTALE			
VALIDATED BY: F. Tanna			GRE CODE: _____		
VERIFIED BY: M. Lombardi	GROUP: _____	FUNCTION: _____	TYPE: _____	COUNTRY: _____	TEC: _____
COLLABORATORS: O. Chiodi	GREEC: D25	ITW154380009700			

