

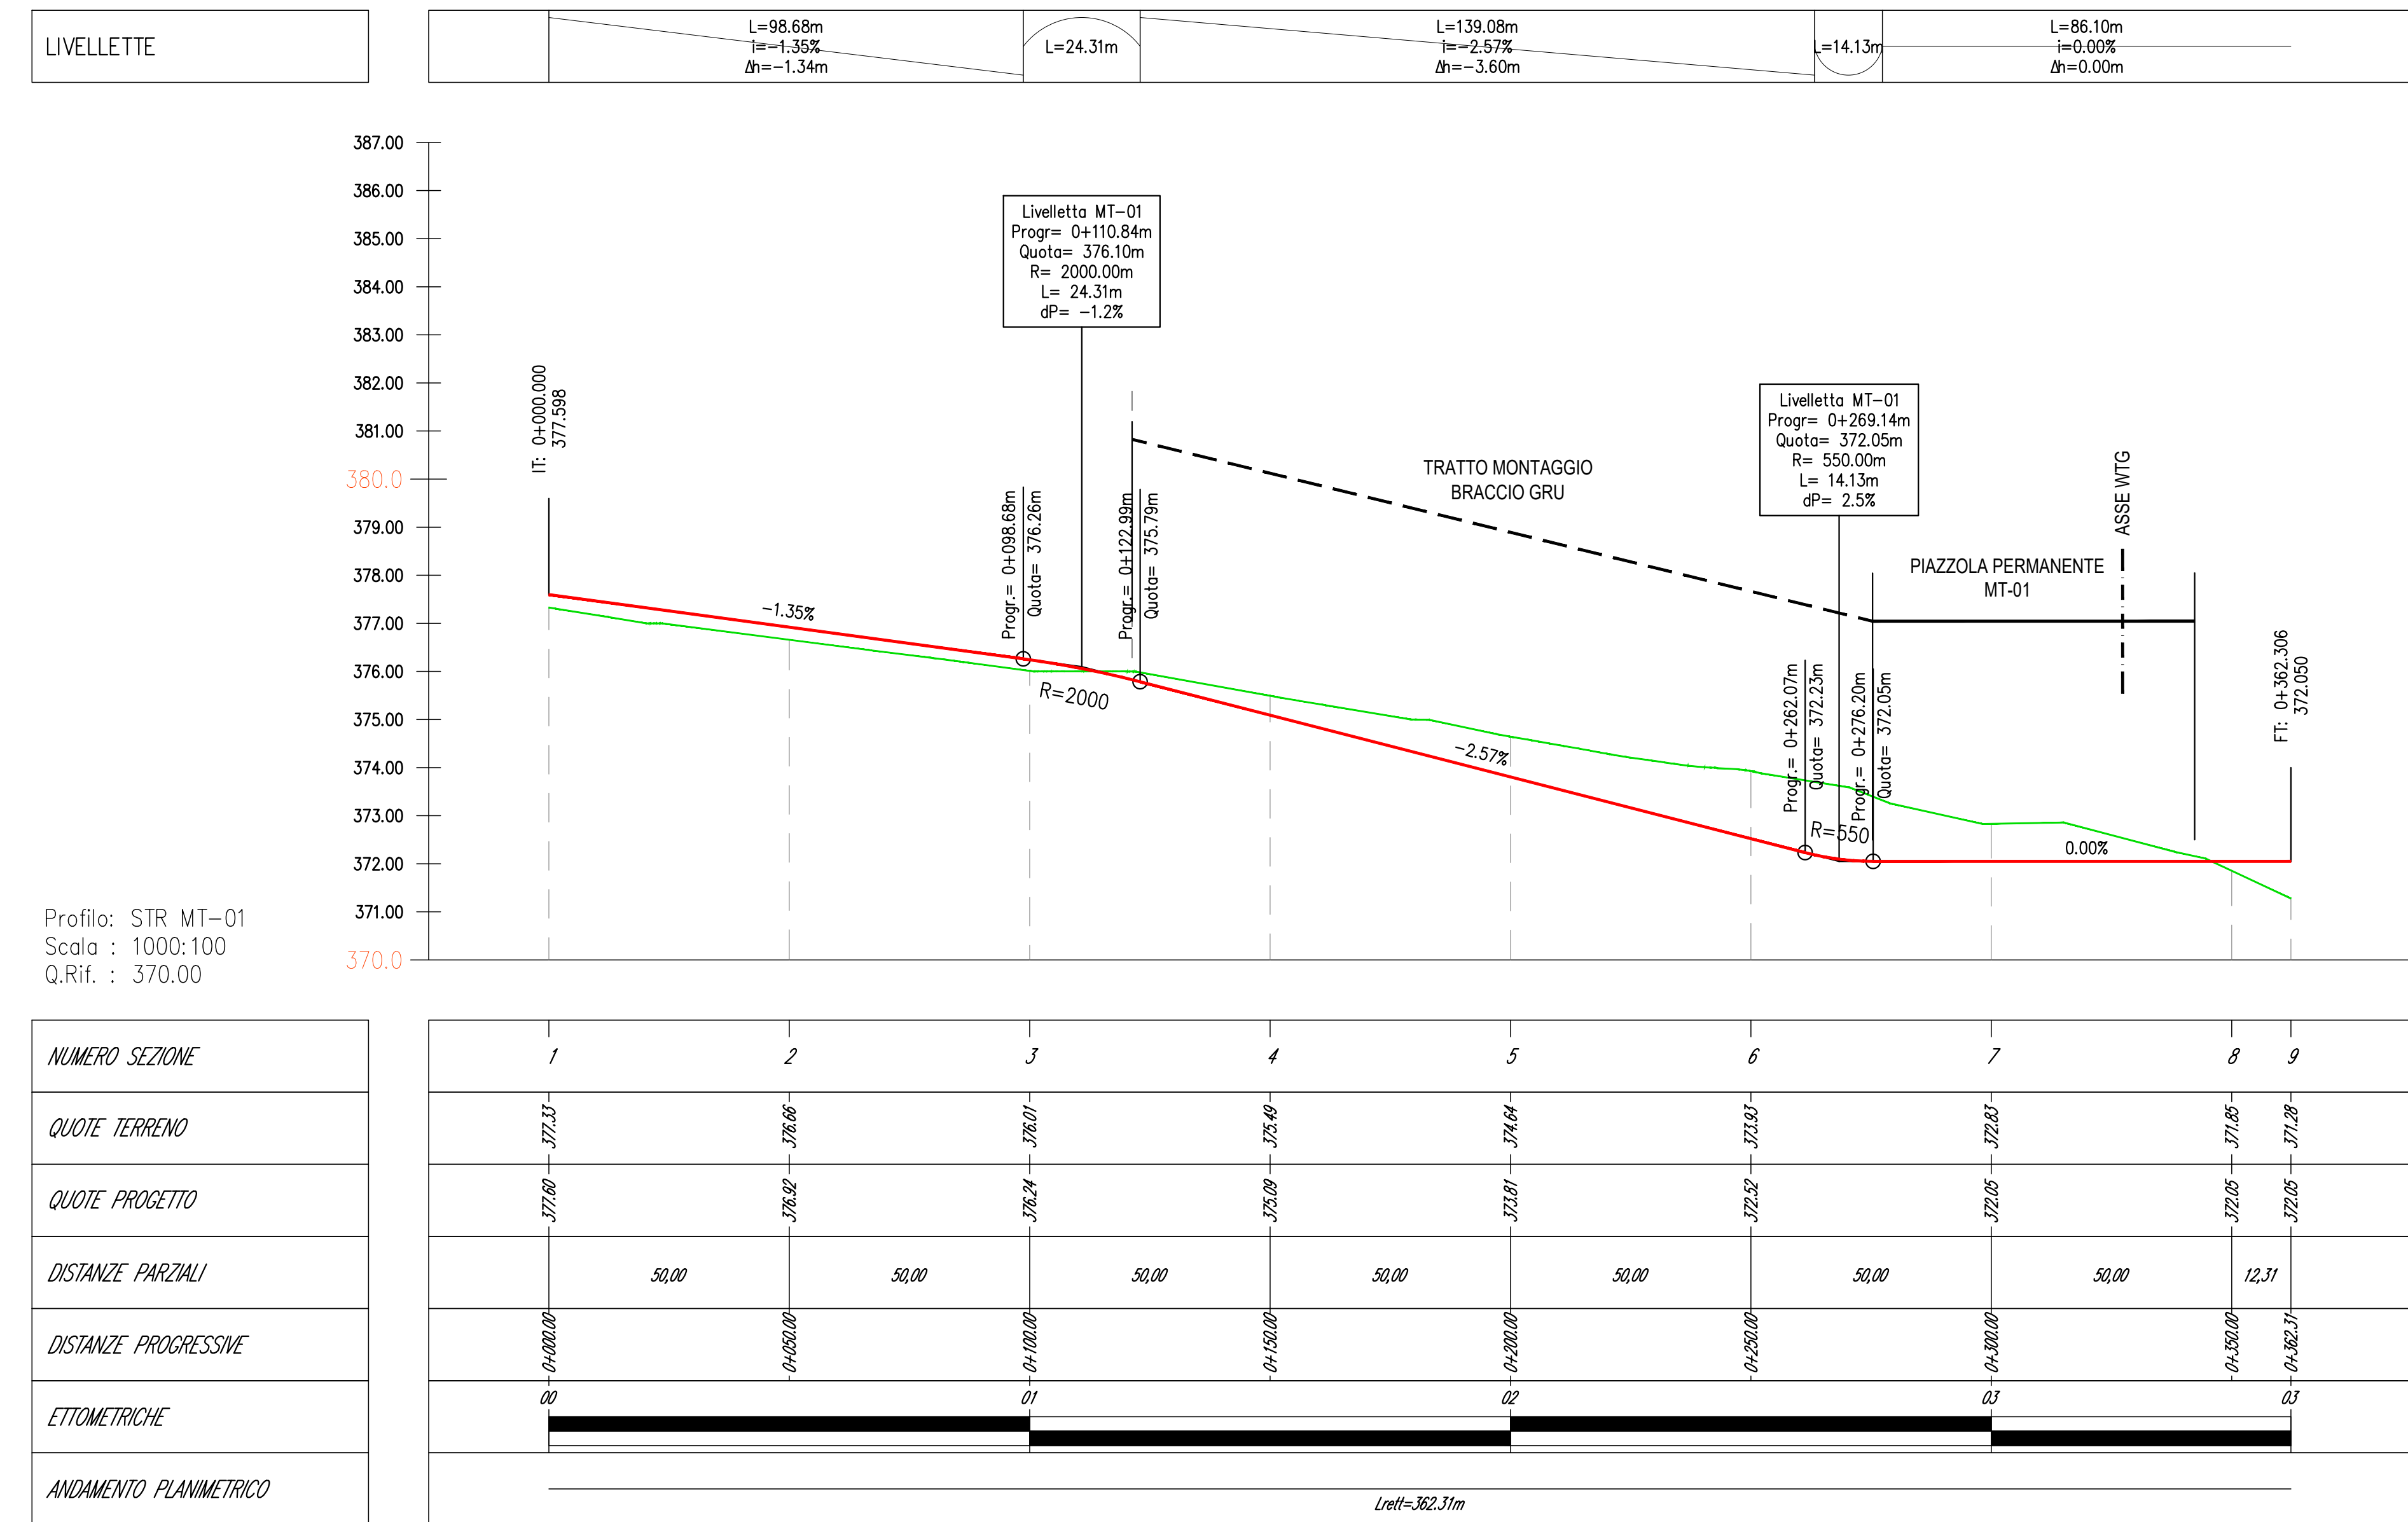


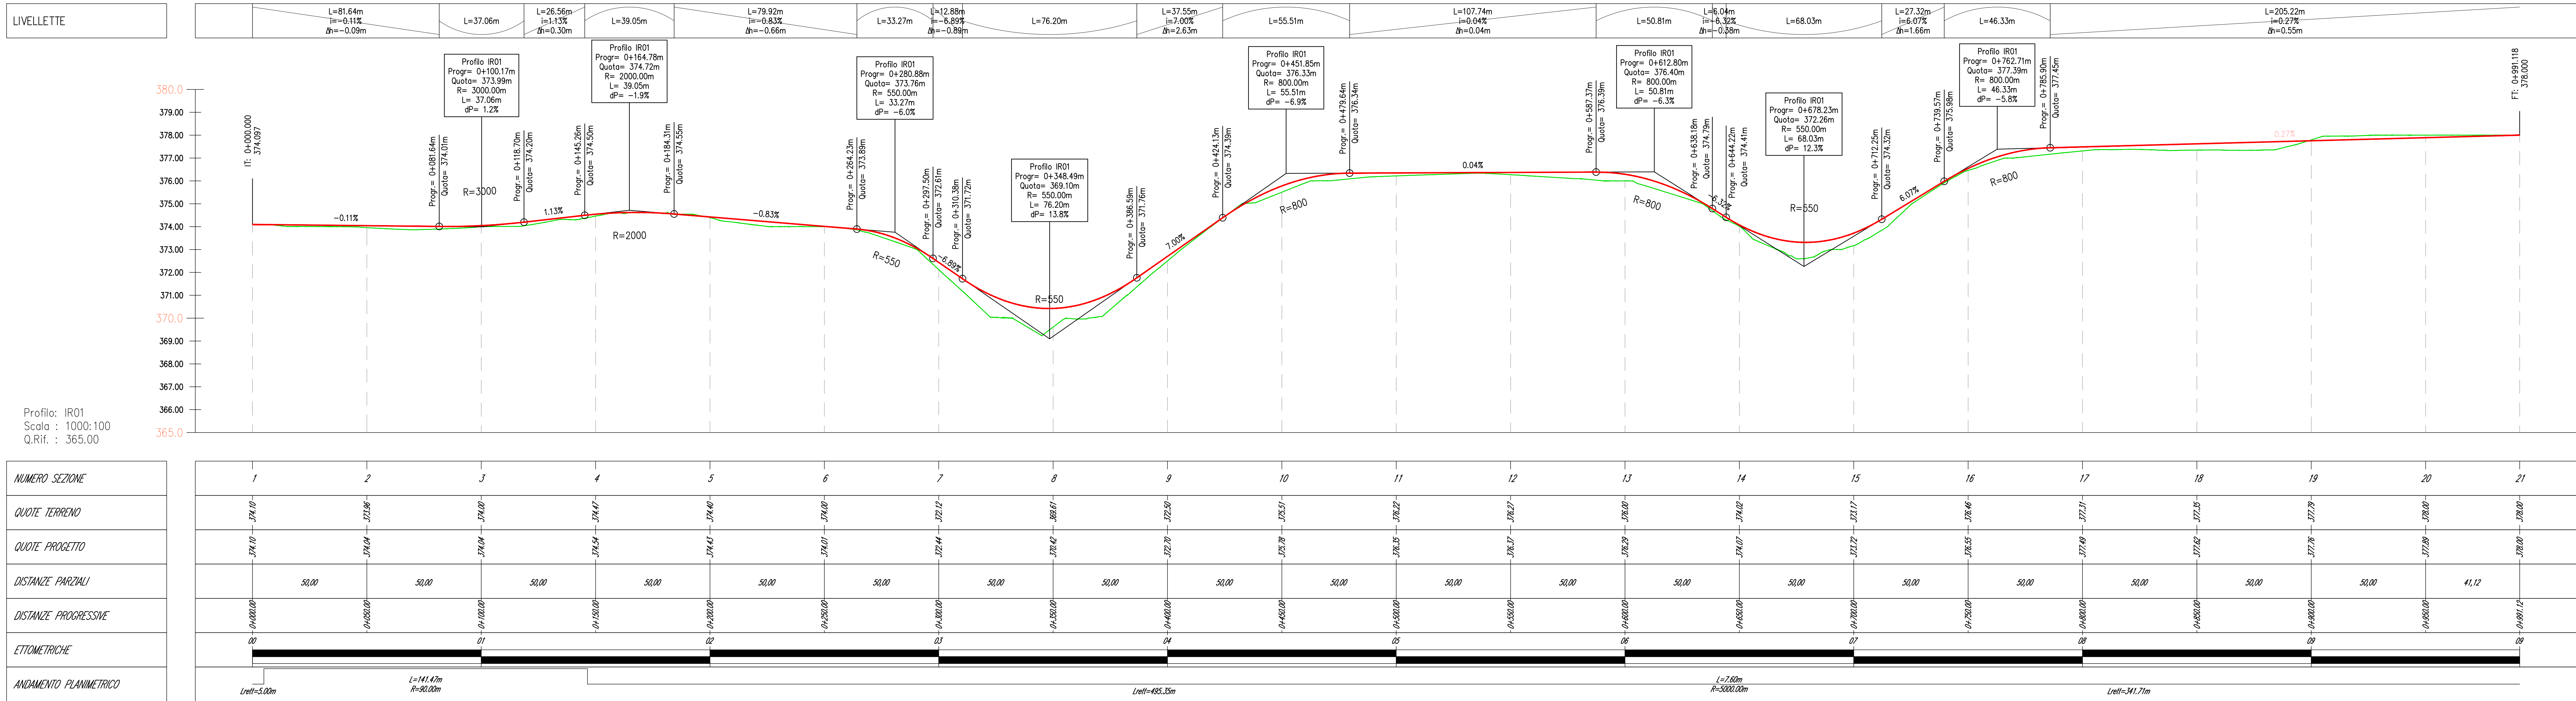


00		01/12/2021		first issue		TECHNÉ		TECHNÉ		TECHNÉ	
REV	DATE	DESCRIPTION				PREPARED	CHECKED	APPROVED			
PROJECT:		IMPIANTO EOLICO DI MONTEMILONE PROGETTO DEFINITIVO									
FILE NAME:		GRE EEC D.25.IT.W.15438.00.102.00									
CLASSIFICATION:		WIND FARM		FORMAT: A0		SCALE: 1:1000:100		PLOT SCALE: 1:1		SHEET: 1 di 5	
UTILIZATION SCOPE:		Iter Autorizzativo		TITLE:		A.16.a.14 PROFILI LONGITUDINALI STRADE PER WTG MT-01					
VALIDATED BY:		F. Tanna		GRE CODE:							
VERIFIED BY:		O. Chini		GROUP:		FUNCTION:		TYPE:		ISSUER:	
CONSOLIDATORS:		S.T.		GRE EEC		D.25		ITW154380010200			

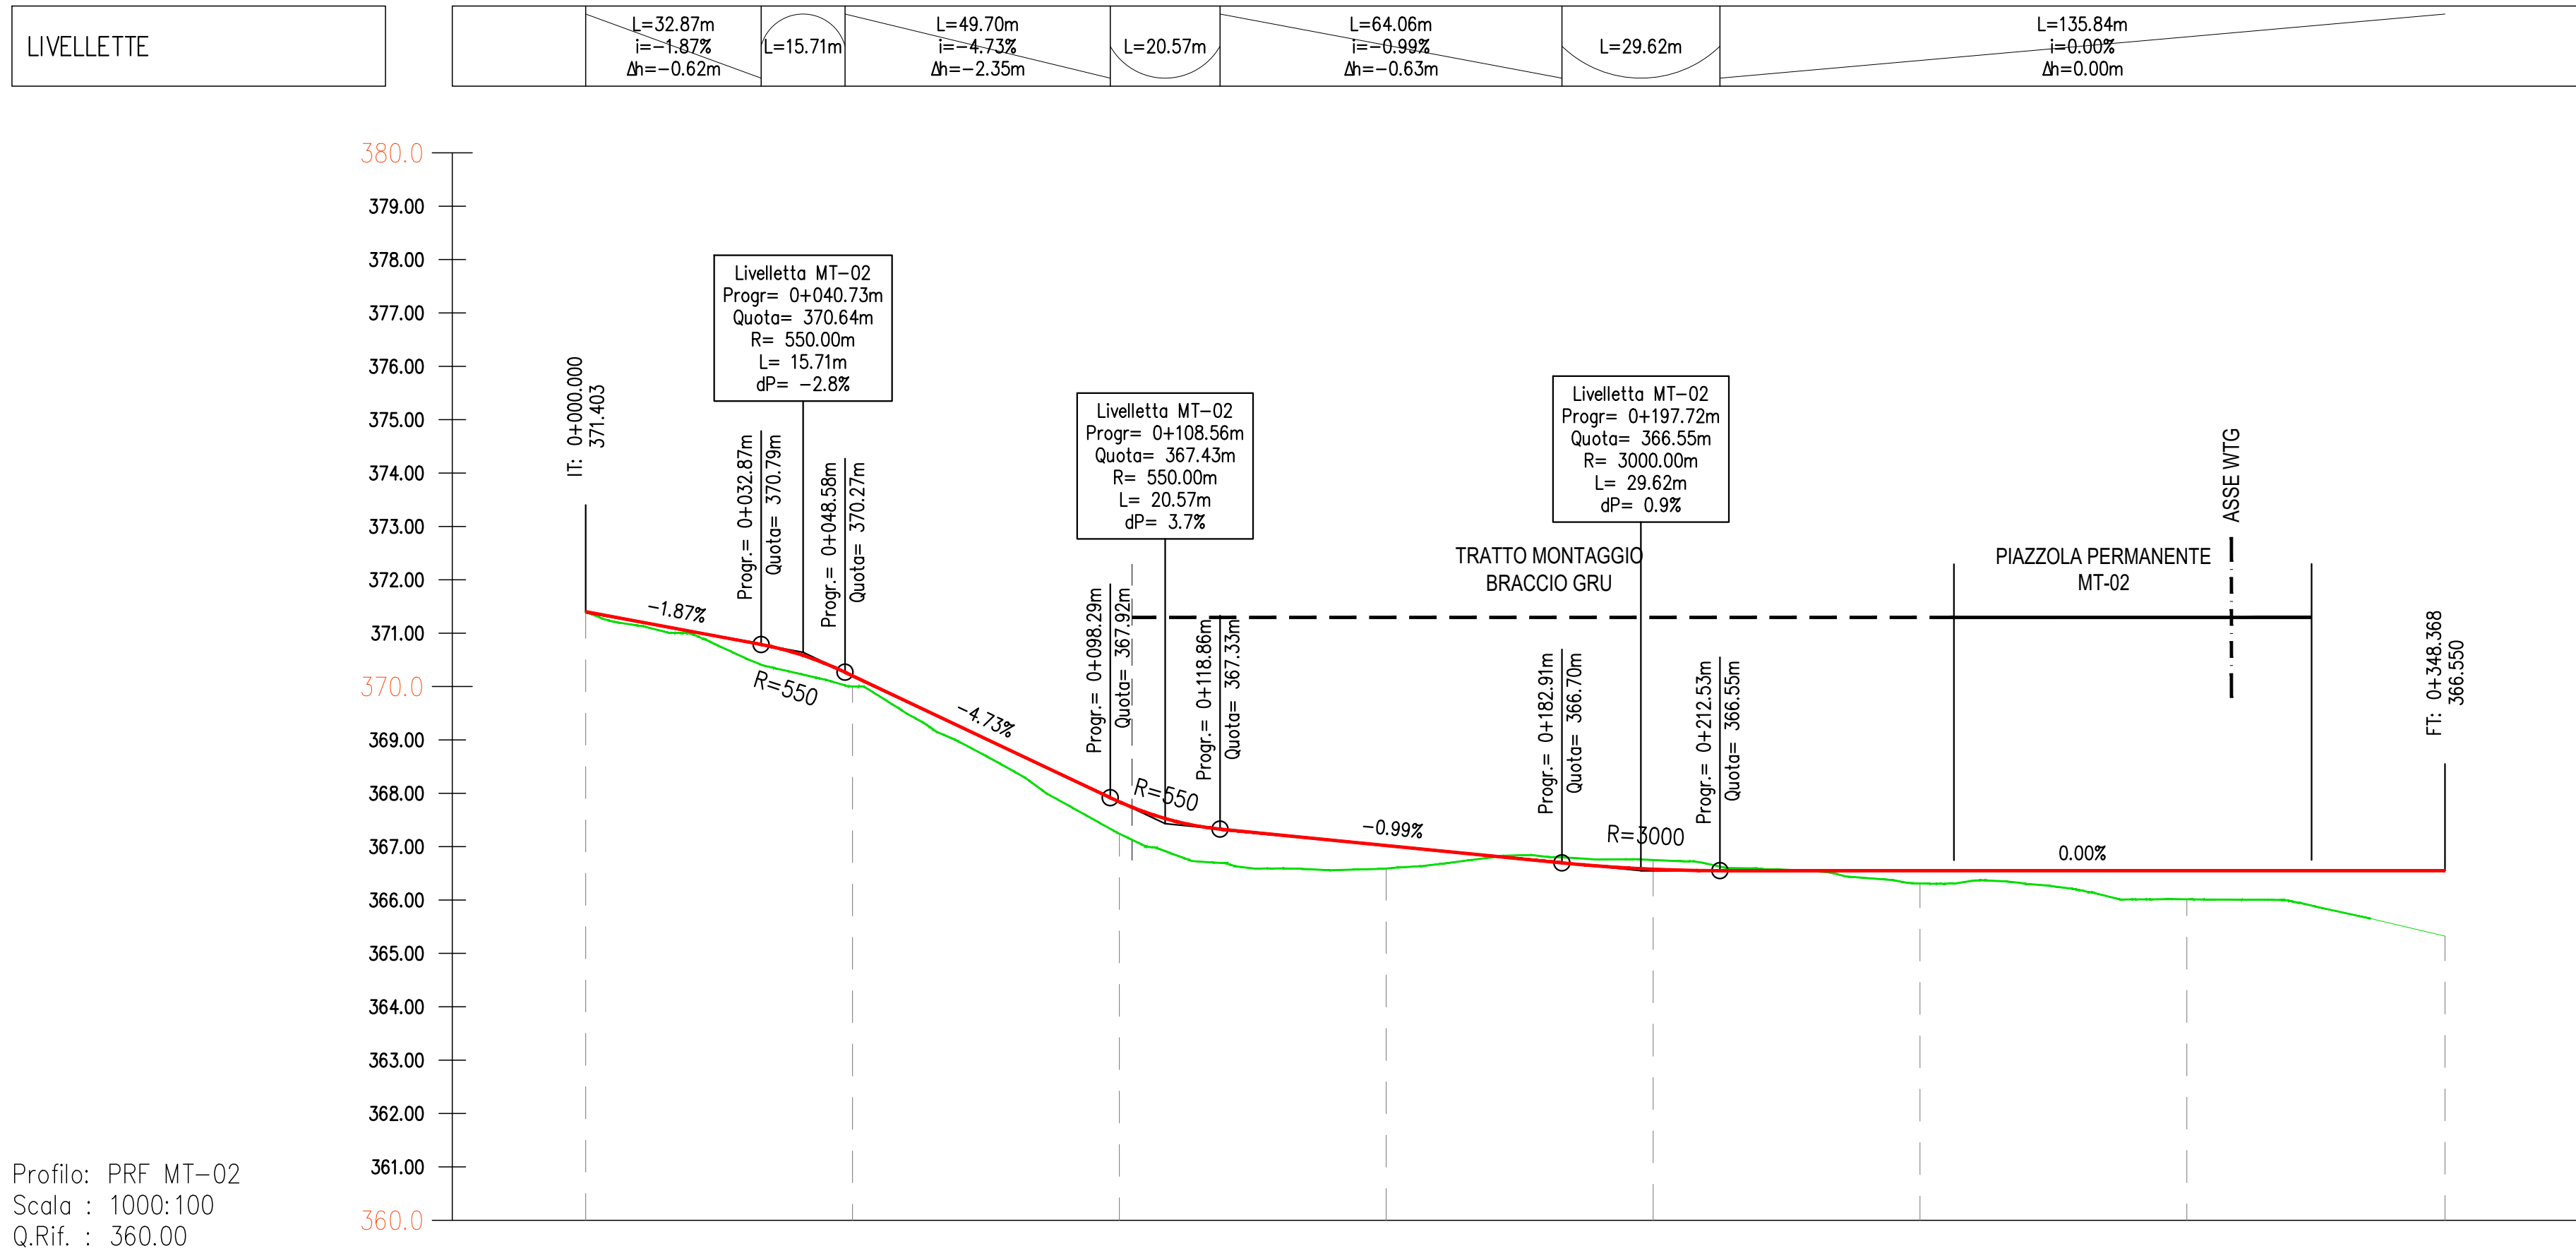


NUMERO SEZIONE	1	2	3	4	5	6	7	8
QUOTE TERRENO	371.40	370.00	367.24	366.00	366.50	366.55	366.55	366.55
QUOTE PROGETTO	371.40	370.00	367.24	366.00	366.50	366.55	366.55	366.55
DISTANZE PARZIALI	50.00	50.00	50.00	50.00	50.00	50.00	48.17	
DISTANZE PROGRESSIVE	0+000.00	0+050.00	0+100.00	0+150.00	0+200.00	0+250.00	0+300.00	0+440.00
ETTOMETRICHE								
ANDAMENTO PLANIMETRICO								

PROFILO LONGITUDINALE STRADA PER WTG MT-02

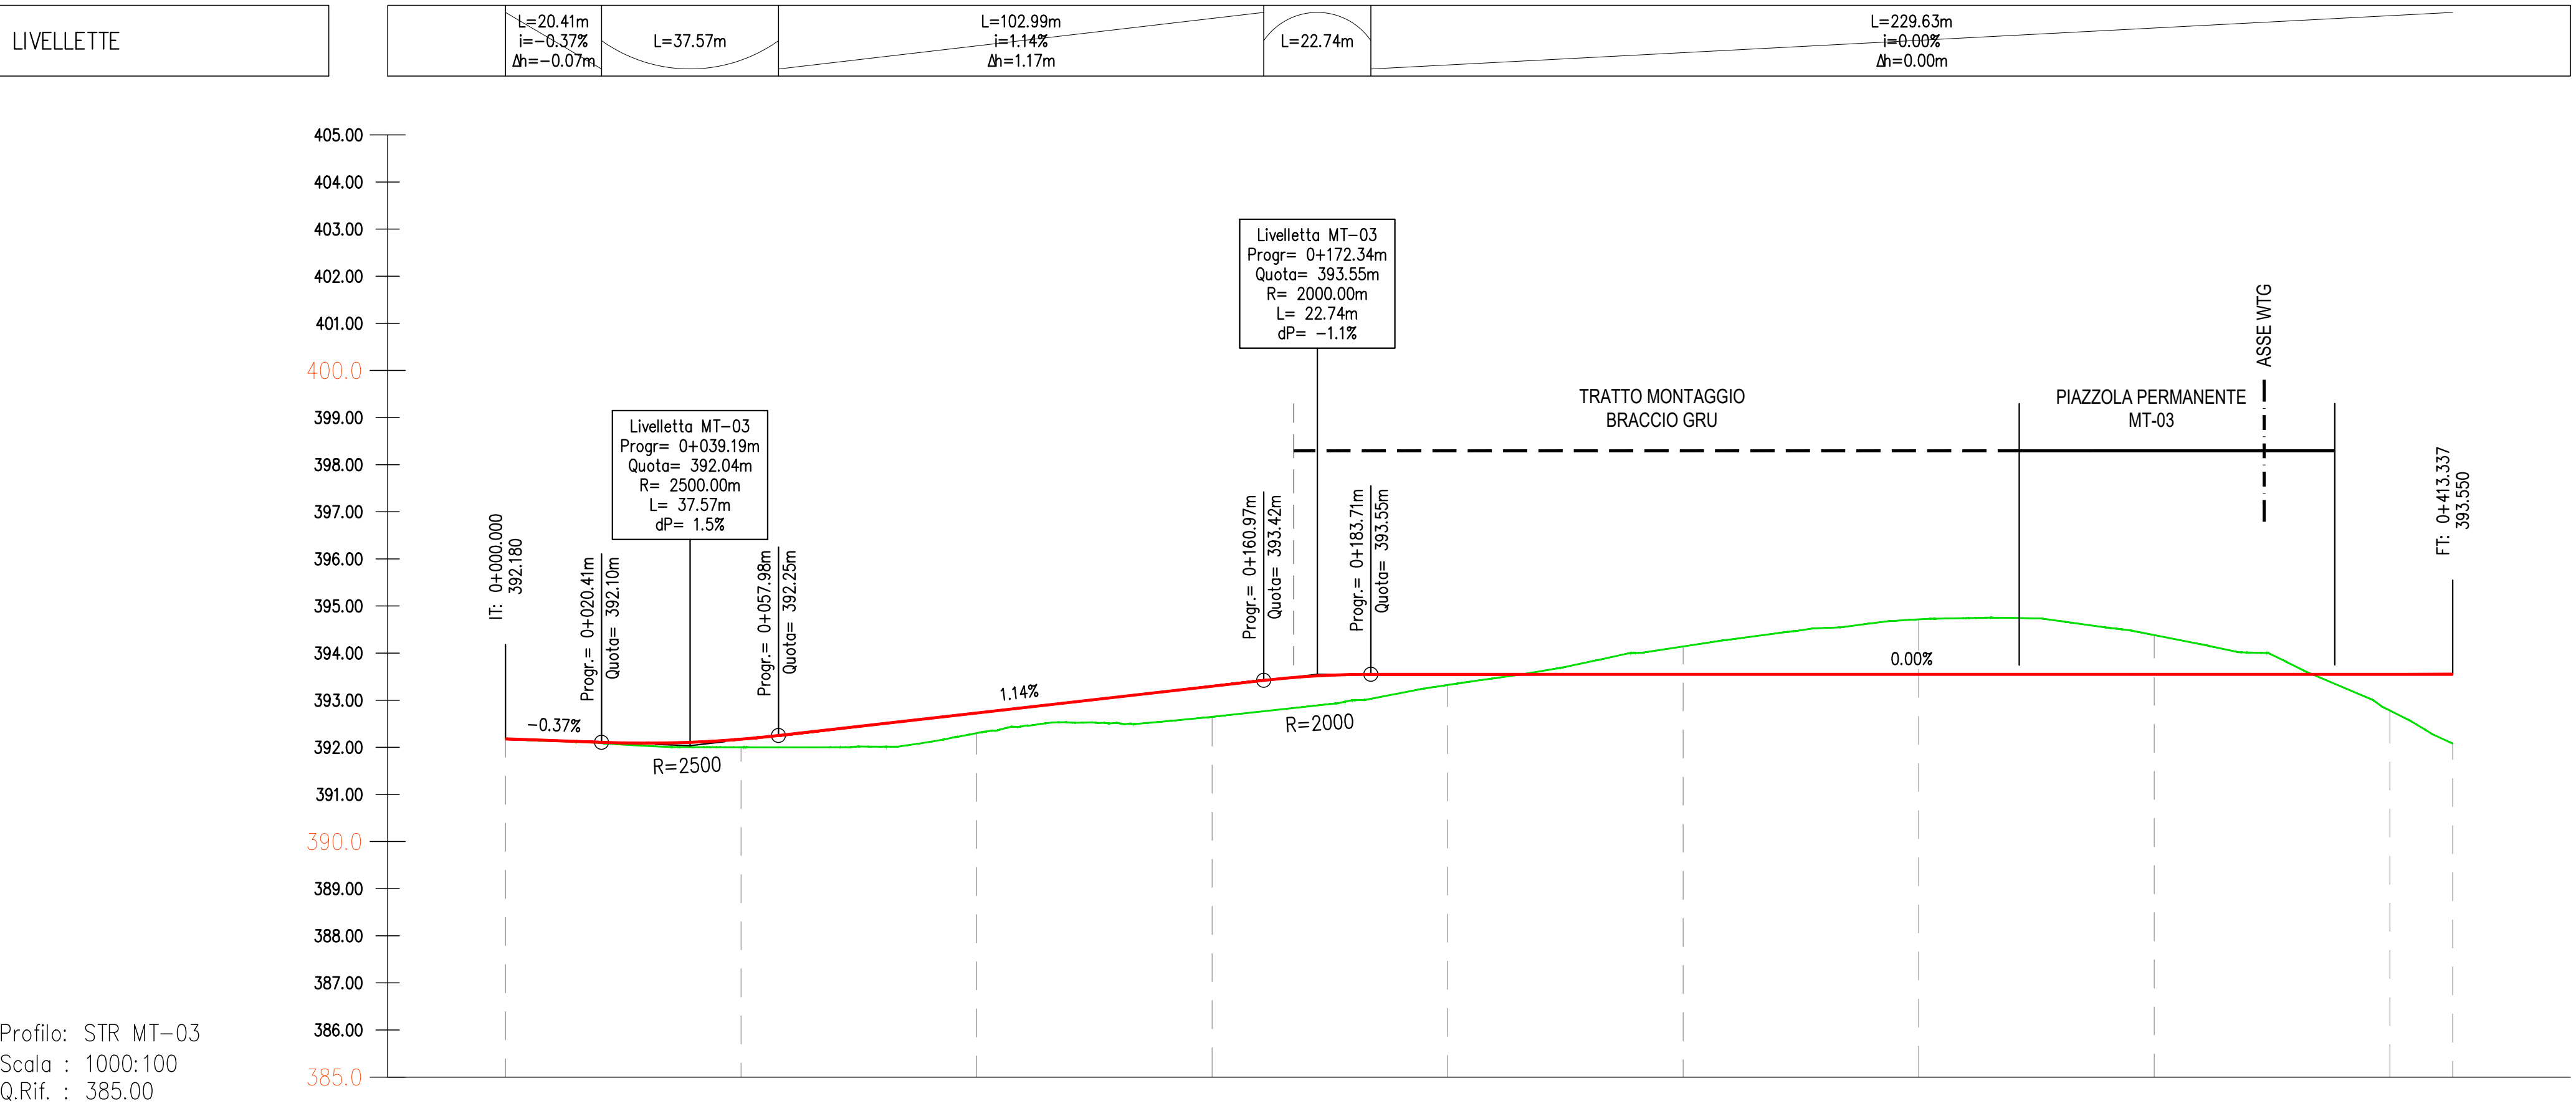

NUMERO SEZIONE	1	2	3	4	5	6	7	8	9	10
QUOTE TERRENO	392.18	392.00	392.30	392.80	393.55	394.14	394.72	394.38	393.55	392.78
QUOTE PROGETTO	392.18	392.00	392.30	392.80	393.55	394.14	394.72	394.38	393.55	392.78
DISTANZE PARZIALI	50.00	50.00	50.00	50.00	50.00	50.00	50.00	50.00	13.34	
DISTANZE PROGRESSIVE	0+000.00	0+050.00	0+100.00	0+150.00	0+200.00	0+250.00	0+300.00	0+350.00	0+400.00	0+443.34
ETTOMETRICHE										
ANDAMENTO PLANIMETRICO										


PROFILO LONGITUDINALE STRADA PER WTG MT-03

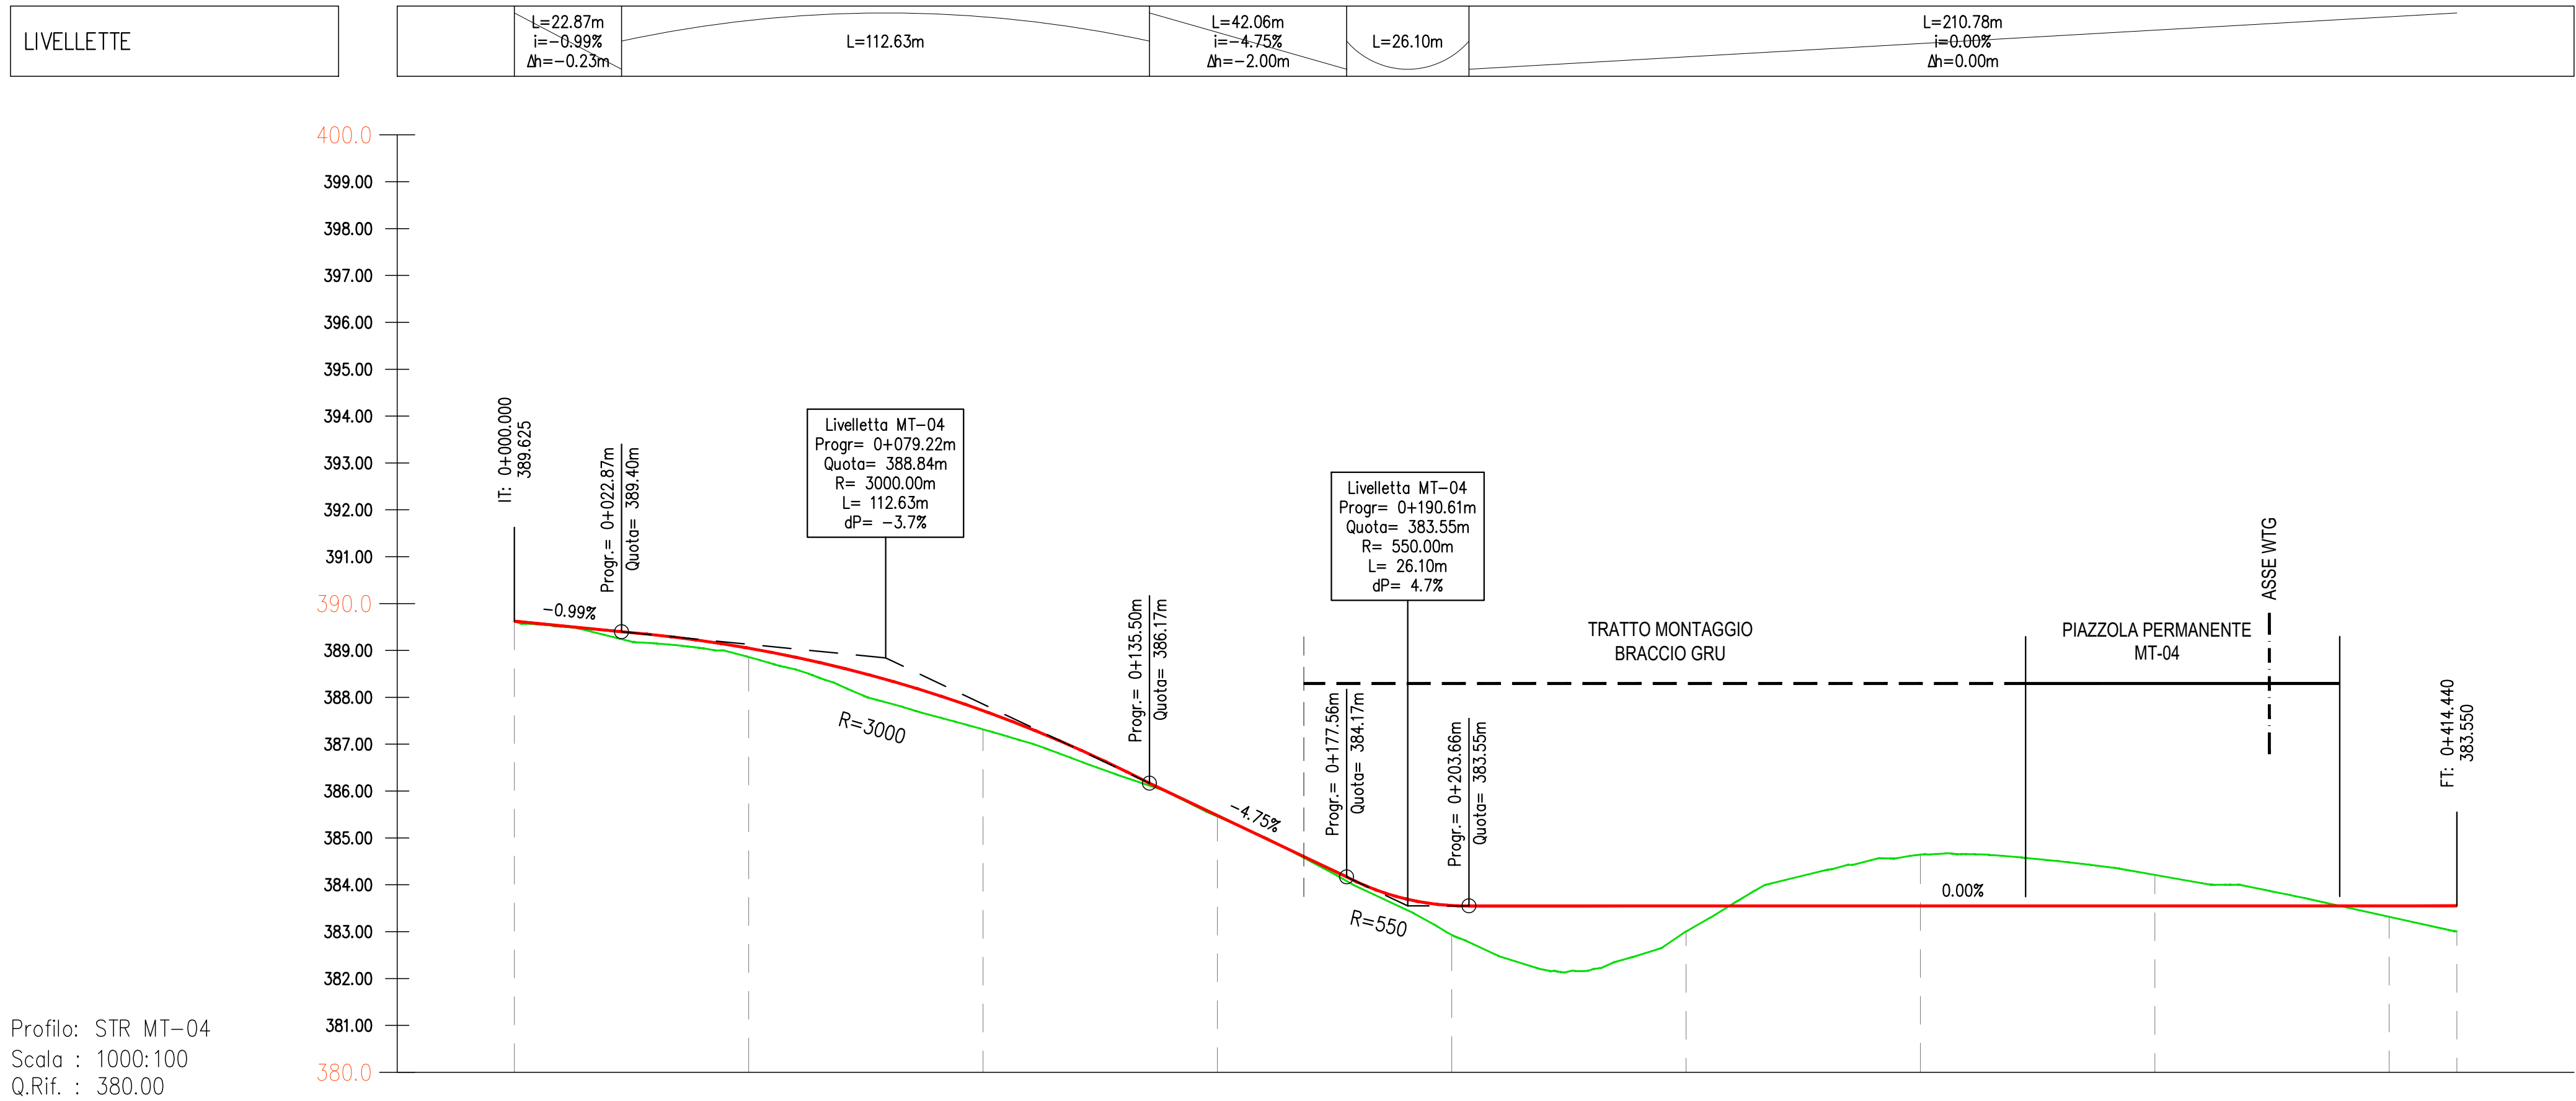

NUMERO SEZIONE	1	2	3	4	5	6	7	8	9	10
DISTANZE PROGRESSIVE	0+000.00	0+050.00	0+100.00	0+150.00	0+200.00	0+250.00	0+300.00	0+350.00	0+400.00	0+444.44
DISTANZE PARZIALI	50.00	50.00	50.00	50.00	50.00	50.00	50.00	50.00	14.44	
QUOTE PROGETTO	388.63	388.00	387.44	386.46	383.55	383.55	383.55	384.21	383.55	383.55
QUOTE TERRENO	388.63	388.00	387.44	386.46	383.55	383.55	383.55	384.21	383.55	383.55
ETTOMETRICHE										
ANDAMENTO PLANIMETRICO										

PROFILO LONGITUDINALE STRADA PER WTG MT-04


00		01/12/2021		first issue		TECHNÉ		TECHNÉ		TECHNÉ	
REV	DATE	DESCRIPTION		PREPARED		CHECKED		APPROVED			
PROJECT:				IMPIANTO EOLICO DI MONTEMILONE PROGETTO DEFINITIVO							
FILE NAME:				GRE EEC D.25.IT.W.15438.00.102.00							
CLASSIFICATION:				WIND FARM		SCALE:		PLOT SCALE:		SHEET:	
UTILIZATION SCOPE:				Ilor Autorizzativo		A0		1:1000:100		1:1	
TITLE:				A.16.a.14 PROFILI LONGITUDINALI STRADE PER WTG MT-02, MT-03 e MT-04							
VALIDATED BY:				F. Tanna		GRE CODE					
VERIFIED BY:				O. Chinnici		GROUP		FUNCTION		TYPE	
COORDINATORS:				S. T.		GRE EEC		D.25		ITW154380010200	

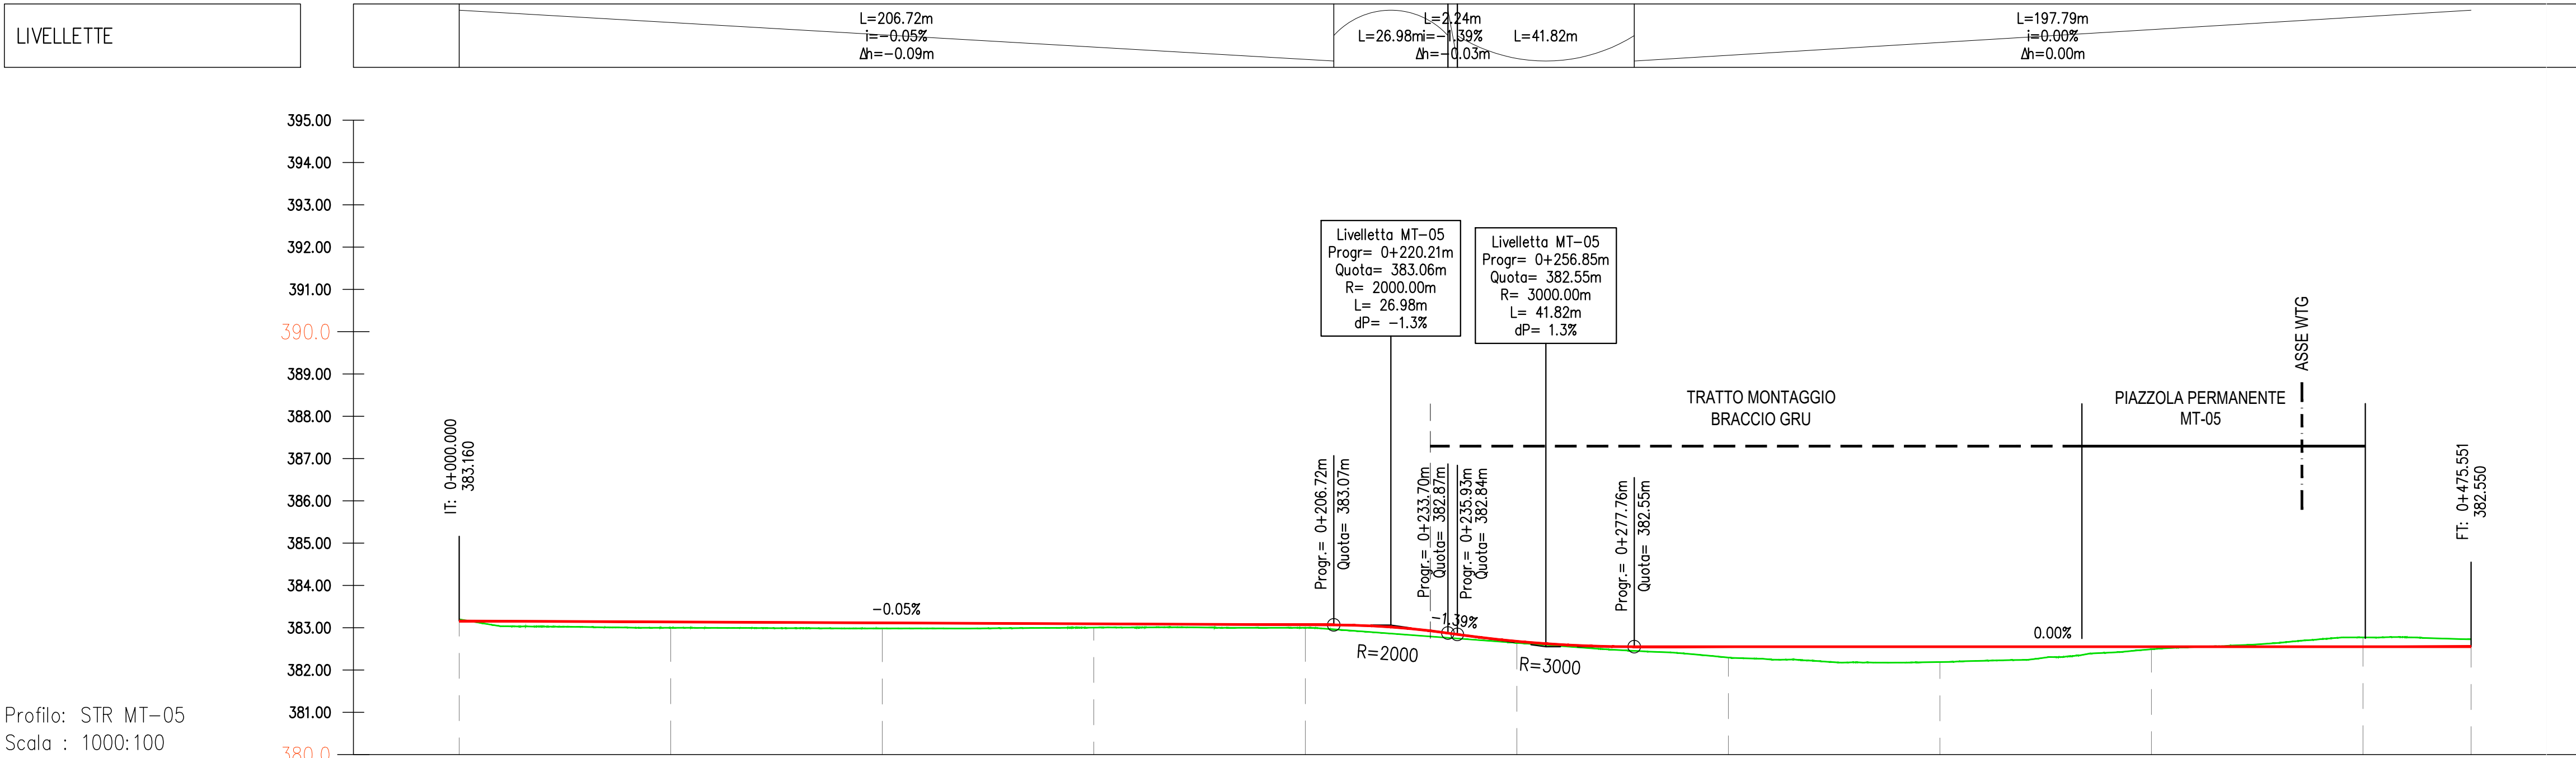

Profilo: STR MT-05
Scala : 1000:100
Q.Rif. : 380.00

NUMERO SEZIONE	1	2	3	4	5	6	7	8	9	10	11
QUOTE TERRENO	383.20	383.00	382.98	383.00	383.00	382.64	382.30	382.19	382.49	382.77	382.73
QUOTE PROGETTO	383.16	383.14	383.12	383.09	383.07	382.68	382.55	382.55	382.55	382.55	382.55
DISTANZE PROGRESSIVE	0+000.00	0+050.00	0+100.00	0+150.00	0+200.00	0+250.00	0+300.00	0+350.00	0+400.00	0+450.00	0+475.55
DISTANZE PARZIALI	0.00	50.00	50.00	50.00	50.00	50.00	50.00	50.00	50.00	50.00	25.55
ETOMETRICHE	00	01	02	03	04	04	04	04	04	04	04
ANDAMENTO PLANIMETRICO	Lret=5.00m L=138.86m R=90.00m Lret=331.69m										


PROFILO LONGITUDINALE STRADA PER WTG MT-05

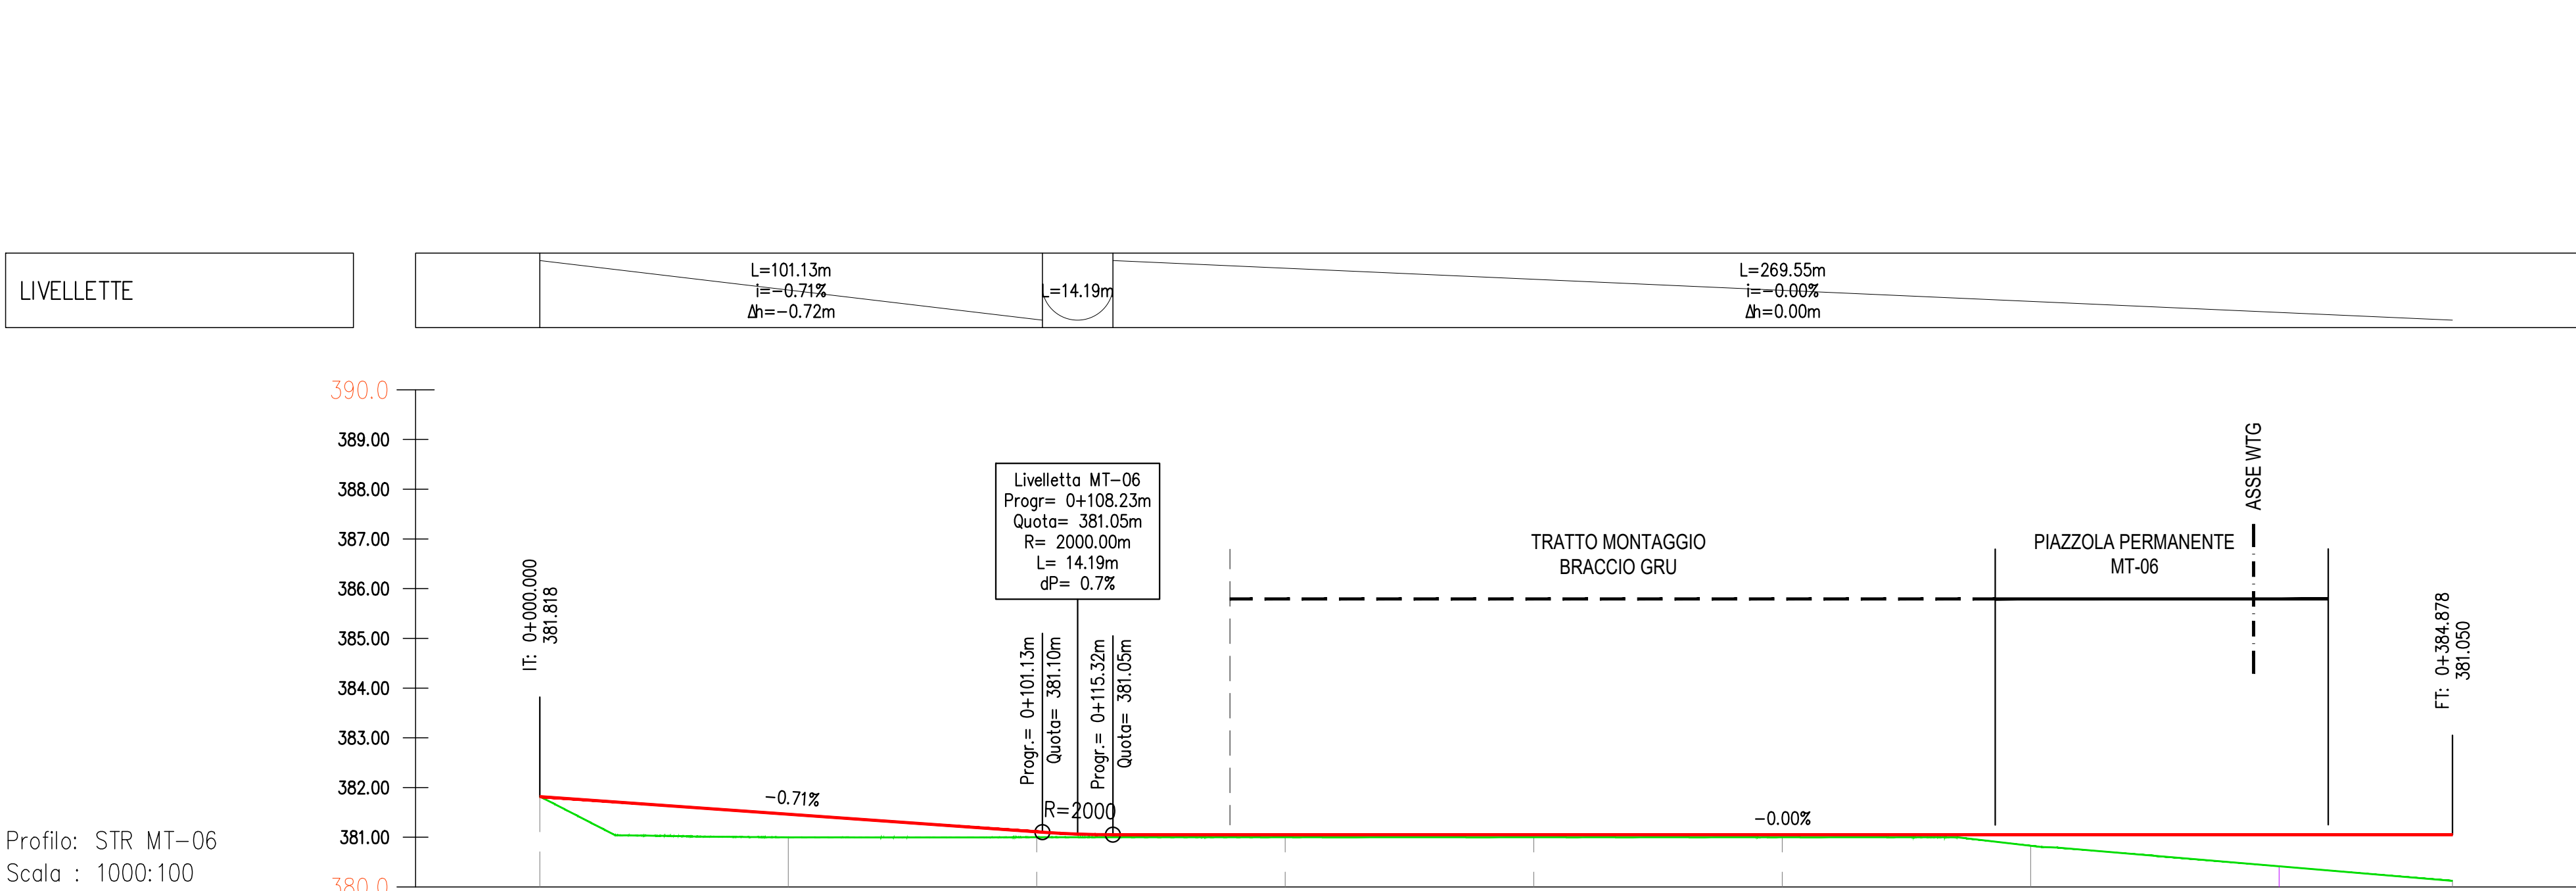

Profilo: STR MT-06
Scala : 1000:100
Q.Rif. : 380.00

NUMERO SEZIONE	1	2	3	4	5	6	7	8	9
QUOTE TERRENO	381.82	381.68	381.68	381.68	381.68	381.68	381.68	381.68	381.68
QUOTE PROGETTO	381.62	381.46	381.17	381.05	381.05	381.05	381.05	381.05	381.05
DISTANZE PARZIALI	0.00	50.00	50.00	50.00	50.00	50.00	50.00	50.00	34.88
DISTANZE PROGRESSIVE	0+000.00	0+050.00	0+100.00	0+150.00	0+200.00	0+250.00	0+300.00	0+350.00	0+384.88
ETOMETRICHE	00	01	02	03	04	05	06	07	08
ANDAMENTO PLANIMETRICO	Lret=5.00m L=122.88m R=90.00m Lret=241.98m								

PROFILO LONGITUDINALE STRADA PER WTG MT-06

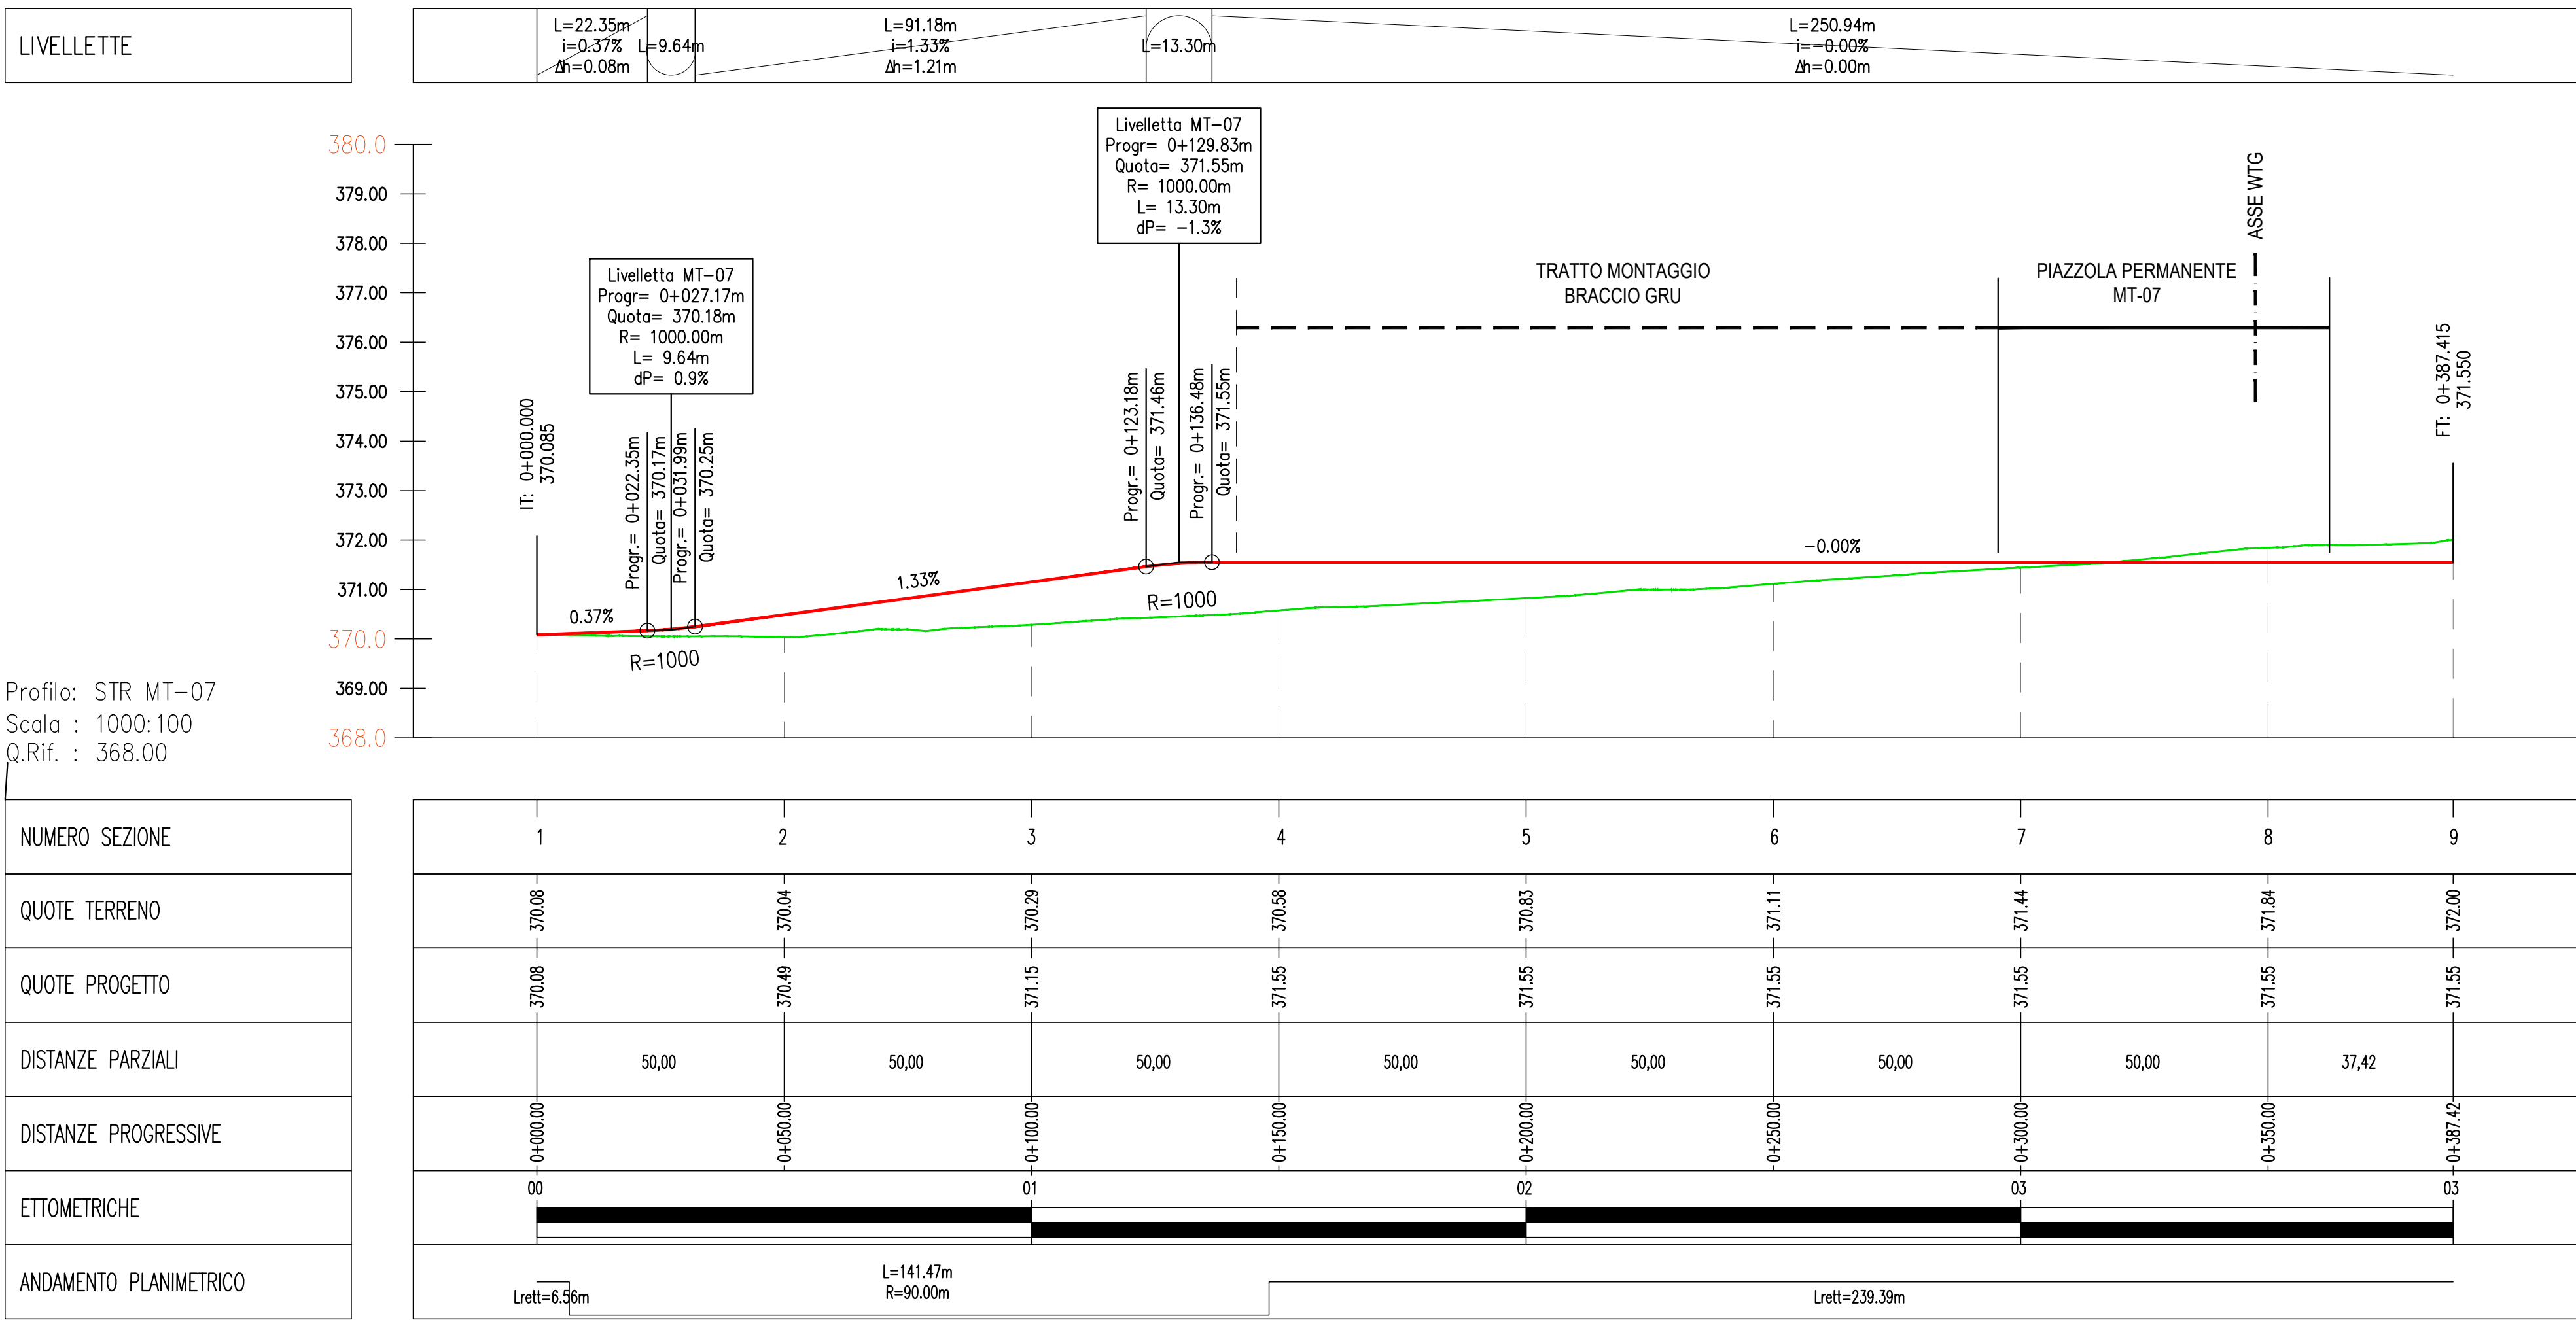

Profilo: STR MT-07
Scala : 1000:100
Q.Rif. : 368.00

NUMERO SEZIONE	1	2	3	4	5	6	7	8	9
QUOTE TERRENO	370.08	370.04	370.29	370.38	370.83	371.11	371.44	371.84	372.00
QUOTE PROGETTO	370.08	370.49	371.15	371.55	371.55	371.55	371.55	371.55	372.00
DISTANZE PARZIALI	0.00	50.00	50.00	50.00	50.00	50.00	50.00	50.00	37.42
DISTANZE PROGRESSIVE	0+000.00	0+050.00	0+100.00	0+150.00	0+200.00	0+250.00	0+300.00	0+350.00	0+387.42
ETOMETRICHE	00	01	02	03	04	05	06	07	08
ANDAMENTO PLANIMETRICO	Lret=6.36m L=141.47m R=90.00m Lret=239.38m								

PROFILO LONGITUDINALE STRADA PER WTG MT-07

IMPPIANTO EOLICO DI MONTEMILONE
PROGETTO DEFINITIVO

FILE NAME: GRE EEC D.25.IT.W.15438.00.102.00

CLASSIFICATION: WIND FARM

FORMAT: A0

SCALE: 1:1000:100

PLOT SCALE: 1:1

SHEET: 3 di 5

UTILIZATION SCOPE: Iter Autorizzativo

TITLE: A.16.a.14
PROFILI LONGITUDINALI
STRADE PER WTG MT-05, MT-06 e MT-07

VALIDATED BY: F. Tanna

VERIFIED BY: O. Chinnici

COLLABORATORS: S.T.

GROUP: GRE EEC

FUNCTION: D.25

TYPE: IT

ISSUER: W.15

COUNTRY: 43

TEC: 80

PLANT: 01

SYSTEM: 10

PROGRESSIVE: 20


REVISION: 00

LIVELLETTA




Profilo: PRF MT-08
Scala : 1000:100
Q.Rif. : 360.00

NUMERO SEZIONE
QUOTE TERRENO
QUOTE PROGETTO
DISTANZE PARZIALI
DISTANZE PROGRESSIVE
ETTOMETRICHE
ANDAMENTO PLANIMETRICO

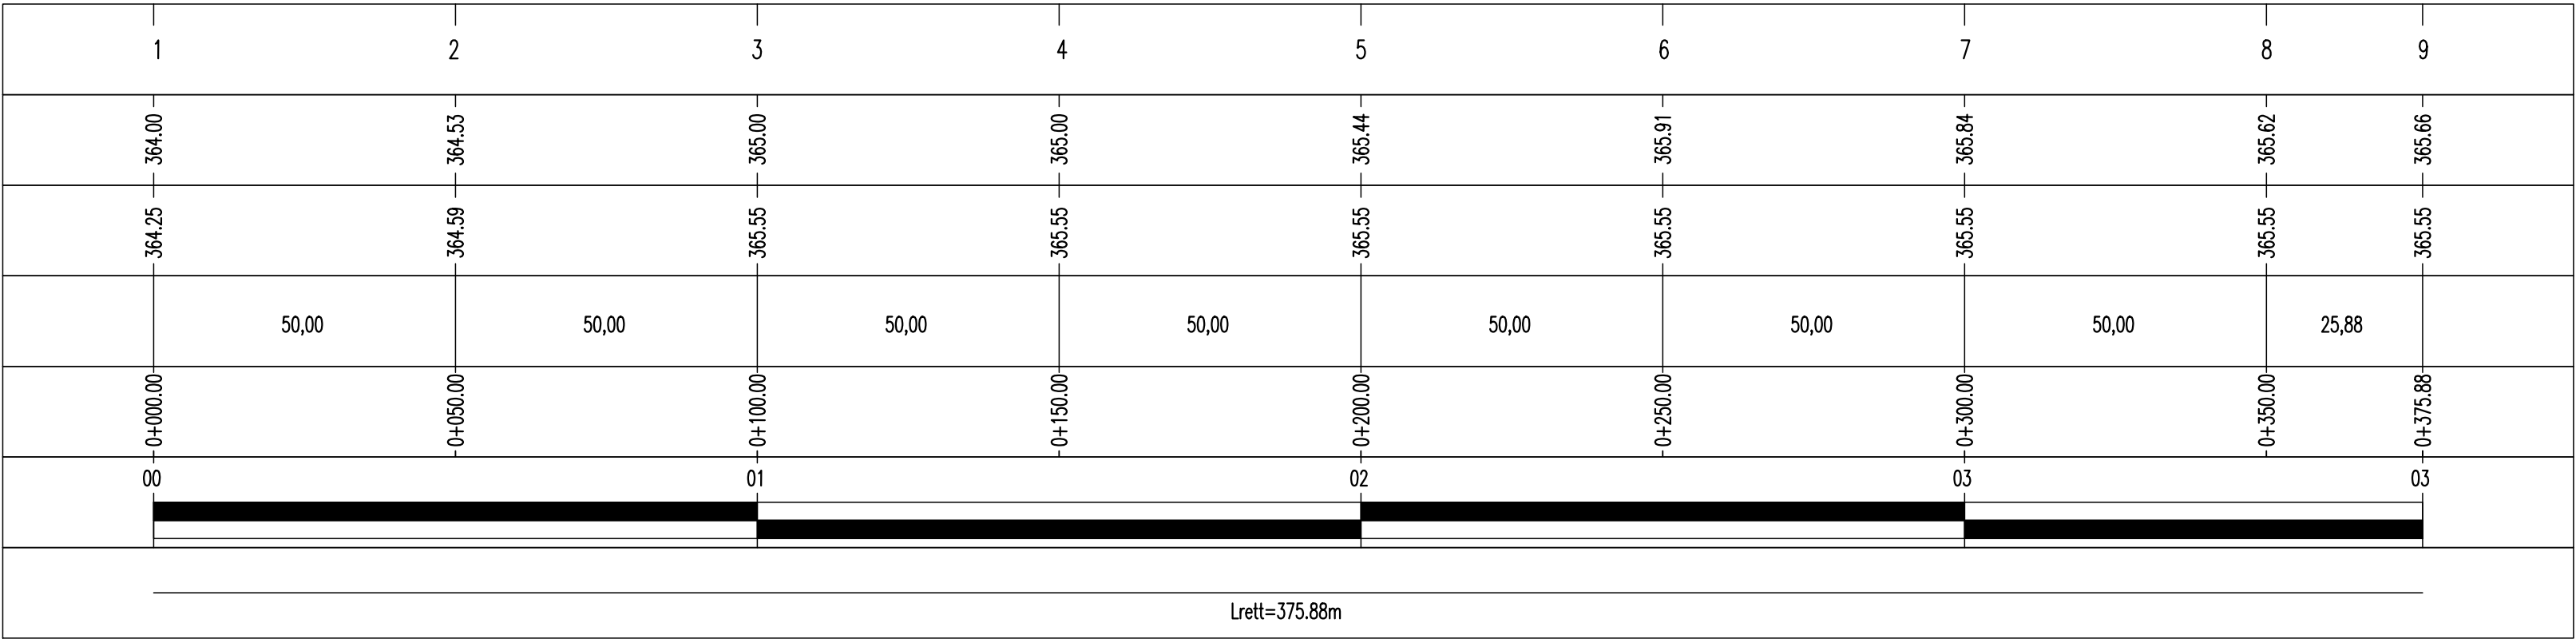


PROFILO LONGITUDINALE STRADA PER WTG MT-08

LIVELLETTA

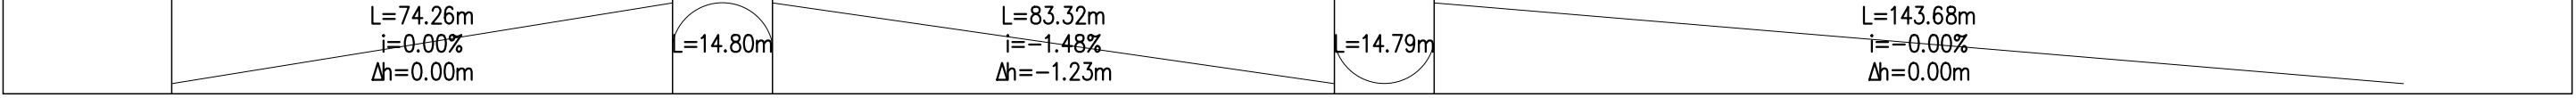


Profilo: STR MT-09
Scala : 1000:100
Q.Rif. : 350.00

NUMERO SEZIONE
QUOTE TERRENO
QUOTE PROGETTO
DISTANZE PARZIALI
DISTANZE PROGRESSIVE
ETTOMETRICHE
ANDAMENTO PLANIMETRICO

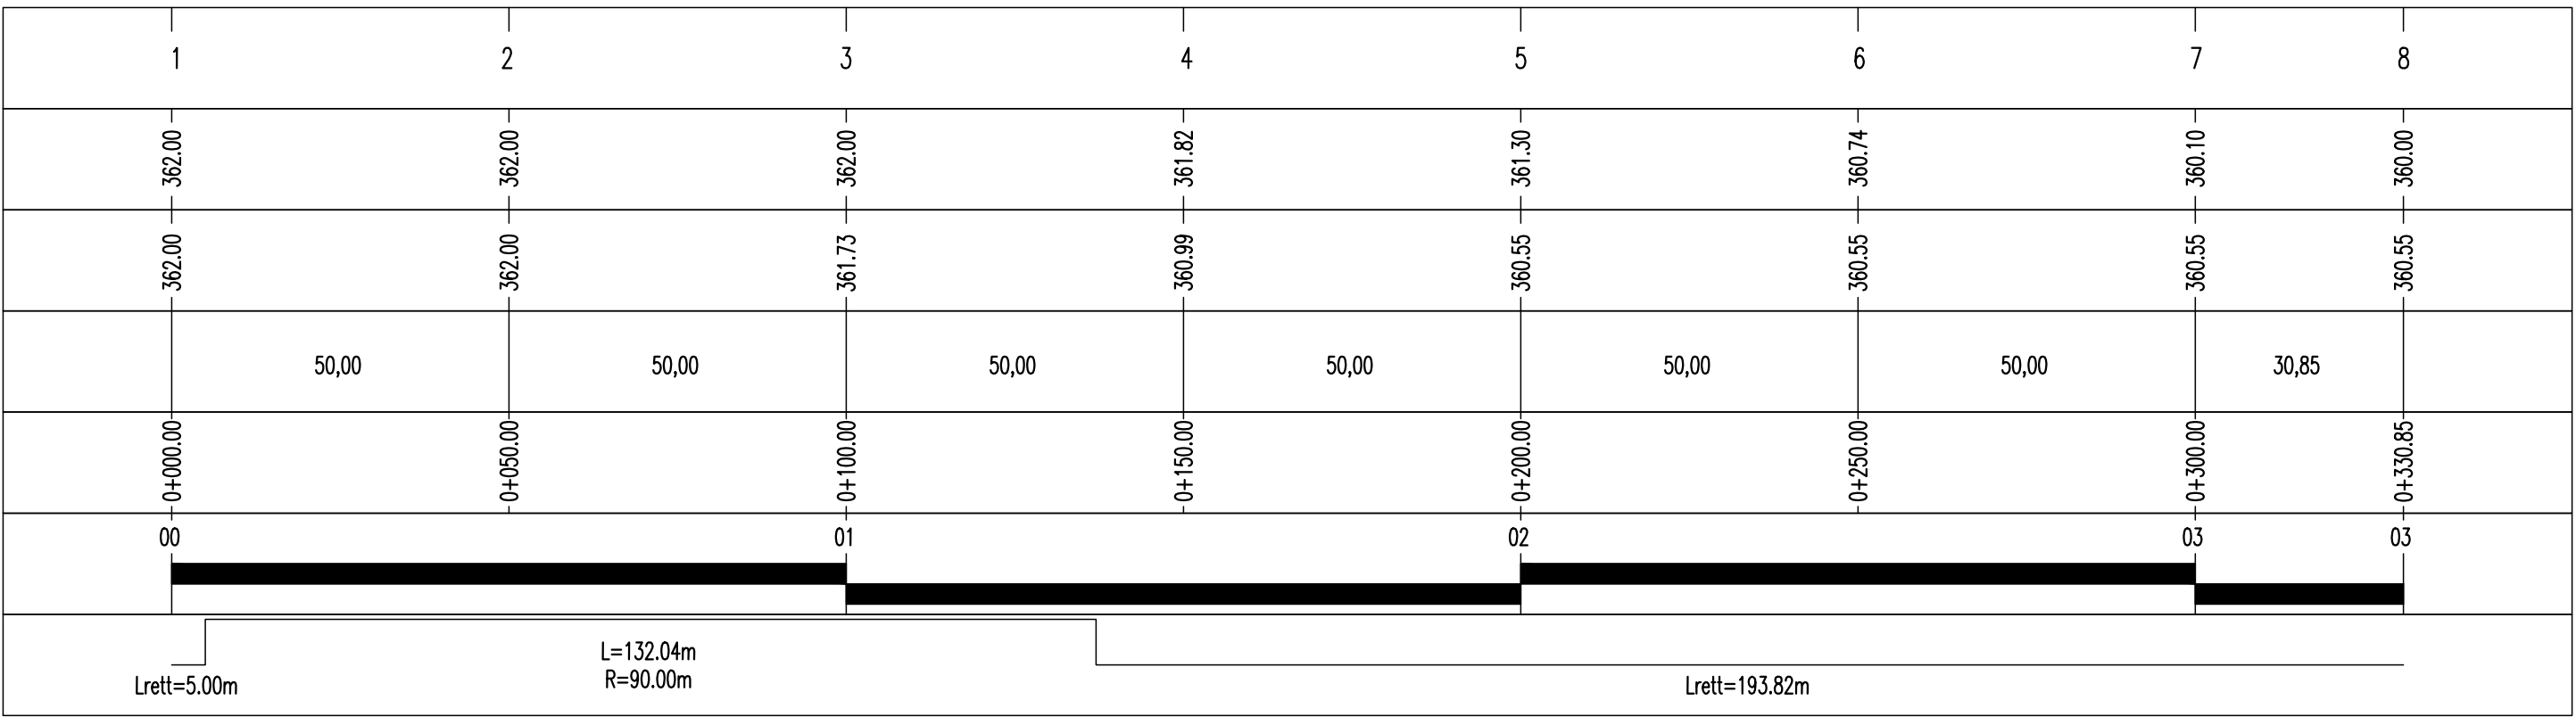


PROFILO LONGITUDINALE STRADA PER WTG MT-09

00		01/12/2021		first issue		TECHNÉ		TECHNÉ		TECHNÉ	
REV	DATE	DESCRIPTION				PREPARED		CHECKED		APPROVED	
PROJECT:		IMPIANTO EOLICO DI MONTEMILONE									
FILE NAME:		PROGETTO DEFINITIVO									
CLASSIFICATION:		WIND FARM		FORMAT: A0		SCALE: 1:1000:100		PLOT SCALE: 1:1		SHEET: 4 di 5	
UTILIZATION SCOPE:		Iter Autorizzativo		TITLE:		A.16.a.14		PROFILI LONGITUDINALI		STRADE PER WTG MT-08, MT-09	
VALIDATED BY:		F. Tanna		GRE CODE		GROUP		FUNCTION		TYPE	
VERIFIED BY:		O. Chinnici		GRE CODE		GROUP		FUNCTION		TYPE	
COORDINATORS:		S. T.		GRE CODE		GROUP		FUNCTION		TYPE	
COORDINATORS:		S. T.		GRE CODE		GROUP		FUNCTION		TYPE	

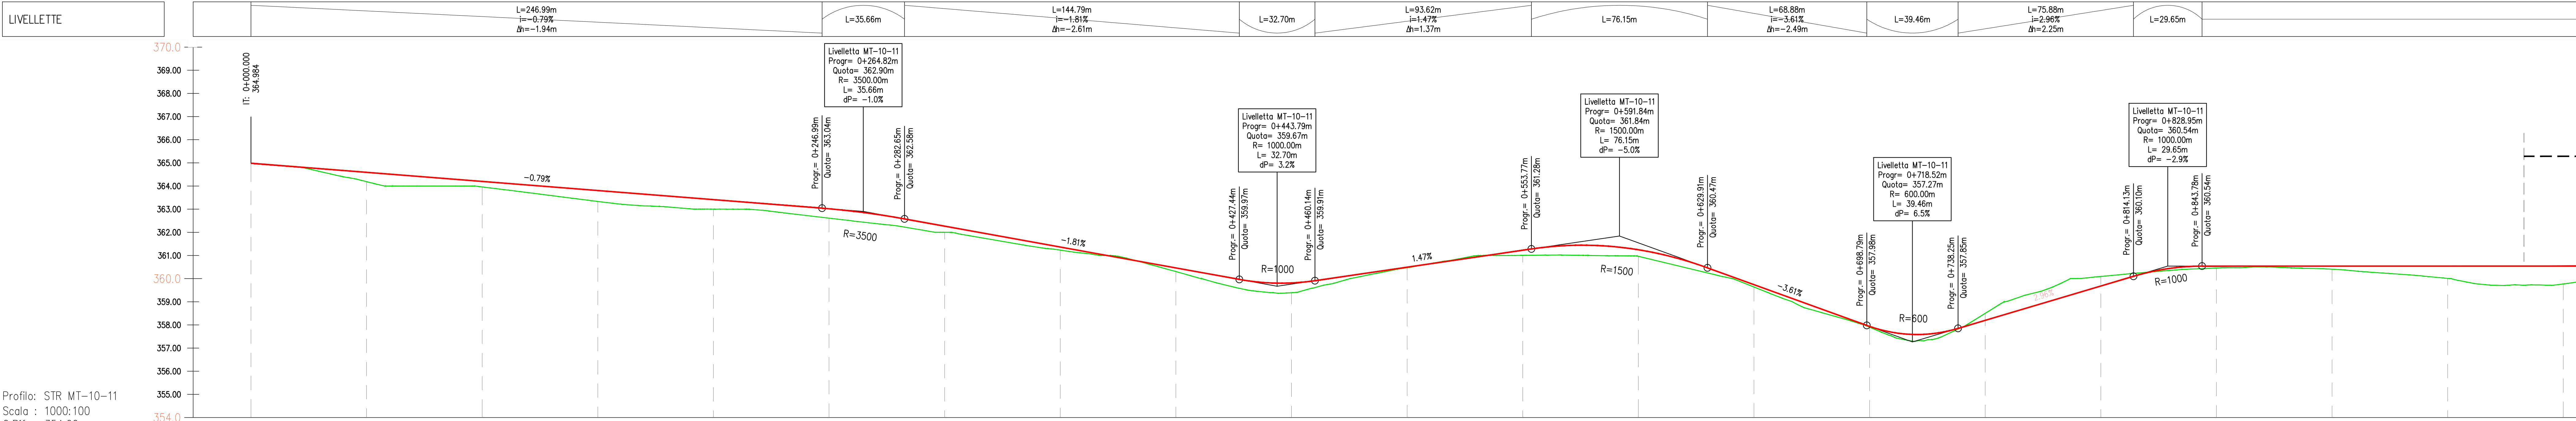

NUMERO SEZIONE	1	2	3	4	5	6	7	8	9	10	11	12	13	14	15	16	17	18	19	20	21
QUOTE TERRENO	364.86	364.19	363.96	363.73	363.50	362.67	362.00	361.23	360.77	359.89	358.67	361.01	360.87	359.74	357.99	356.50	356.00	355.46	355.00	354.54	353.77
QUOTE PROGETTO	364.86	364.19	364.20	363.80	363.41	363.02	362.27	361.88	360.46	359.87	358.69	361.23	361.25	359.74	357.94	356.50	356.00	355.54	355.00	354.54	353.77
DISTANZE PARZIALI	50,00	50,00	50,00	50,00	50,00	50,00	50,00	50,00	50,00	50,00	50,00	50,00	50,00	50,00	50,00	50,00	50,00	50,00	50,00	50,00	50,00
DISTANZE PROGRESSIVE	0+000,00	0+050,00	0+100,00	0+150,00	0+200,00	0+250,00	0+300,00	0+350,00	0+400,00	0+450,00	0+500,00	0+550,00	0+600,00	0+650,00	0+700,00	0+750,00	0+800,00	0+850,00	0+900,00	0+950,00	1+000,00
ETOMETRICHE	00	01	02	03	04	05	06	07	08	09	10	11	12	13	14	15	16	17	18	19	20
ANDAMENTO PLANIMETRICO	L=246.99m i=-0.79% d=-1.94m																				

PROFILO LONGITUDINALE STRADA PER WTG MT-10 e MT-11

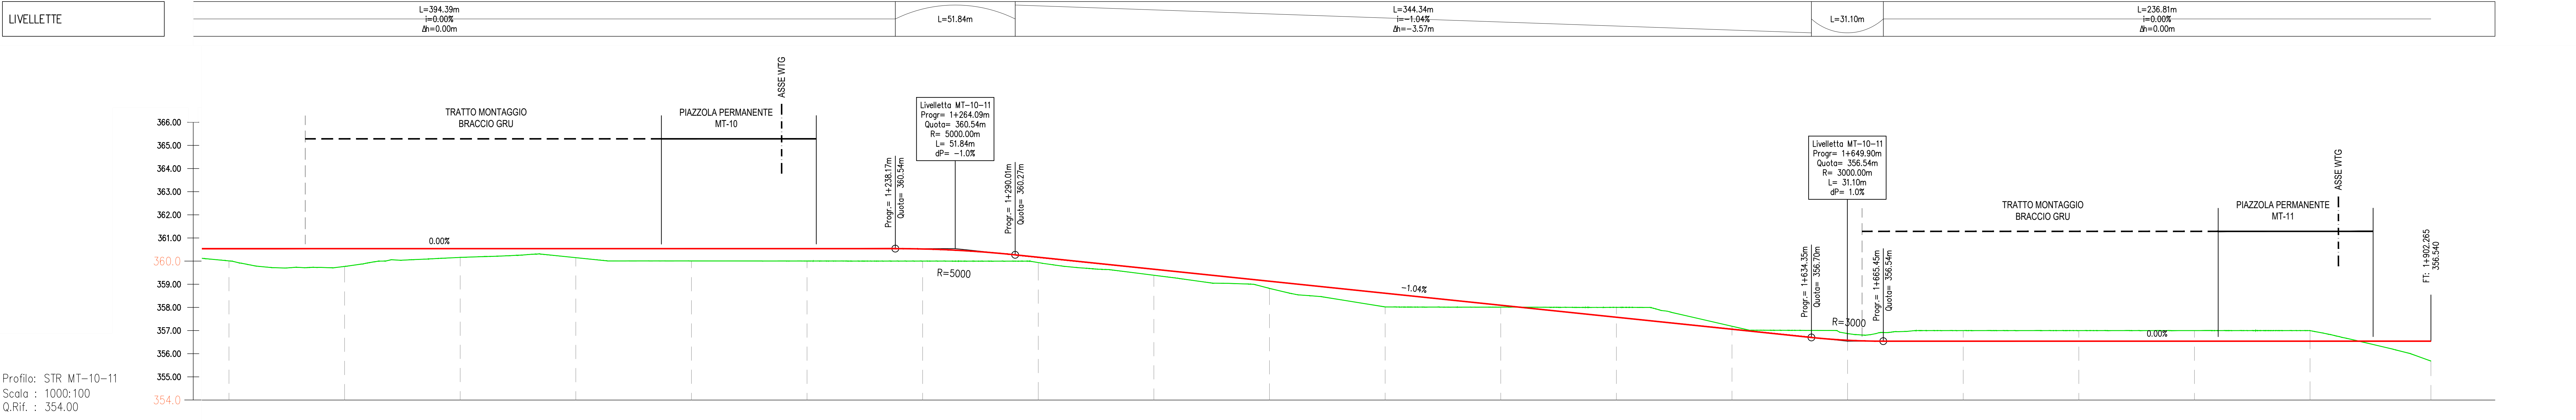

NUMERO SEZIONE	20	21	22	23	24	25	26	27	28	29	30	31	32	33	34	35	36	37	38	39
QUOTE TERRENO	360.54	360.17	360.16	360.15	360.01	360.00	359.84	359.67	359.39	359.02	358.67	358.01	357.59	357.19	356.07	355.70	355.54	355.00	354.54	353.68
QUOTE PROGETTO	360.54	360.17	360.16	360.15	360.01	360.00	359.84	359.67	359.39	359.02	358.67	358.01	357.59	357.19	356.07	355.70	355.54	355.00	354.54	353.68
DISTANZE PARZIALI	50,00	50,00	50,00	50,00	50,00	50,00	50,00	50,00	50,00	50,00	50,00	50,00	50,00	50,00	50,00	50,00	50,00	50,00	50,00	52,27
DISTANZE PROGRESSIVE	0+050,00	0+100,00	0+150,00	0+200,00	0+250,00	0+300,00	0+350,00	0+400,00	0+450,00	0+500,00	0+550,00	0+600,00	0+650,00	0+700,00	0+750,00	0+800,00	0+850,00	0+900,00	0+950,00	1+000,00
ETOMETRICHE	10	11	12	13	14	15	16	17	18	19	20	21	22	23	24	25	26	27	28	29
ANDAMENTO PLANIMETRICO	L=51.84m i=0.00% d=0.00m																			

PROFILO LONGITUDINALE STRADA PER WTG MT-10 e MT-11

00	01/12/2021	first issue	TECHNÉ	TECHNÉ	TECHNÉ
REV	DATE	DESCRIPTION	PREPARED	CHECKED	APPROVED
PROJECT:			IMPIANTO EOLICO DI MONTEMILONE PROGETTO DEFINITIVO		
FILE NAME:			GRE EEC D.25.IT.W.15438.00.102.00		
CLASSIFICATION:			WIND FARM		
UTILIZATION SCOPE:			Ilor Autorizzativo		
TITLE:			A.16.a.14 PROFILI LONGITUDINALI STRADA PER WTG MT-10 - MT-11		
VALIDATED BY:			F. Tanna		
VERIFIED BY:			O. Chinnici		
COLLABORATORS:			S. T.		
GROUP:			FUNCTION:		
ISSUER:			COUNTRY:		
TCC:			SYSTEM:		
PROGRESSIVE:			REVISION:		
GRE EEC			D.25.IT.W.15438.00.102.00		