



PLANIMETRIA
Scala 1:100

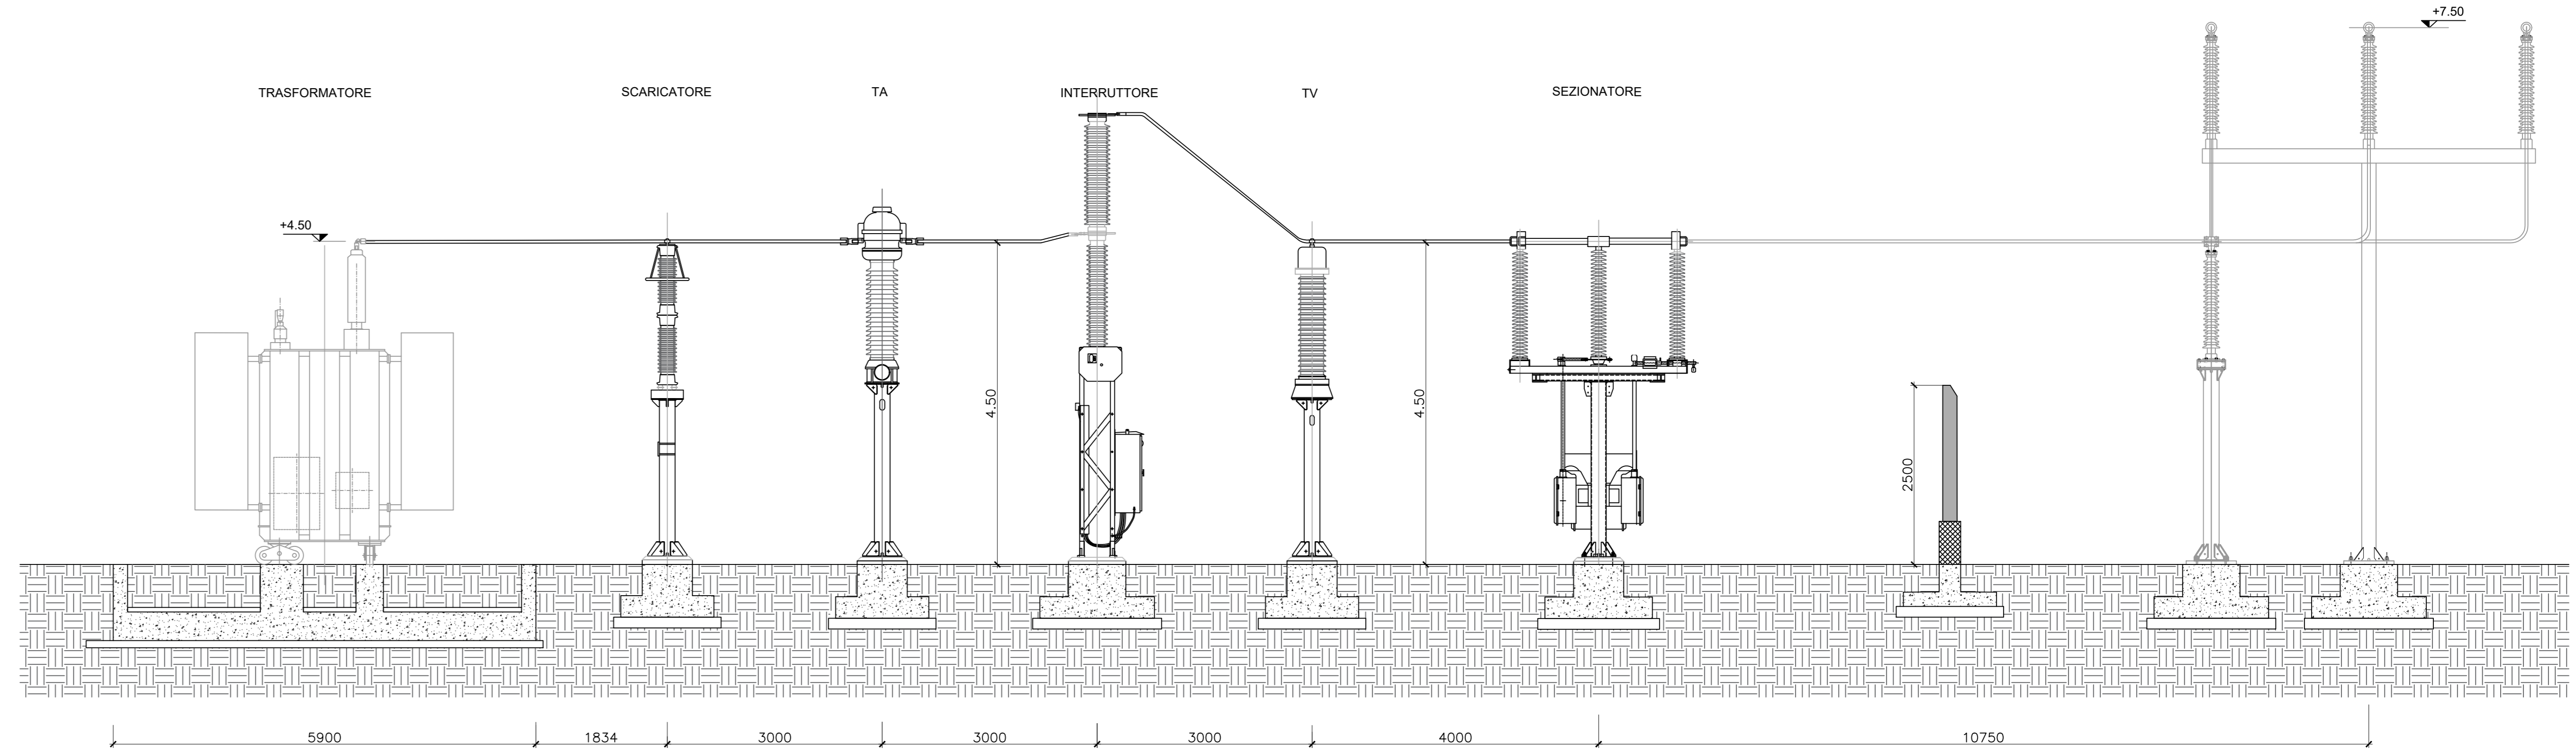

SEZIONE A-A
Scala 1:50

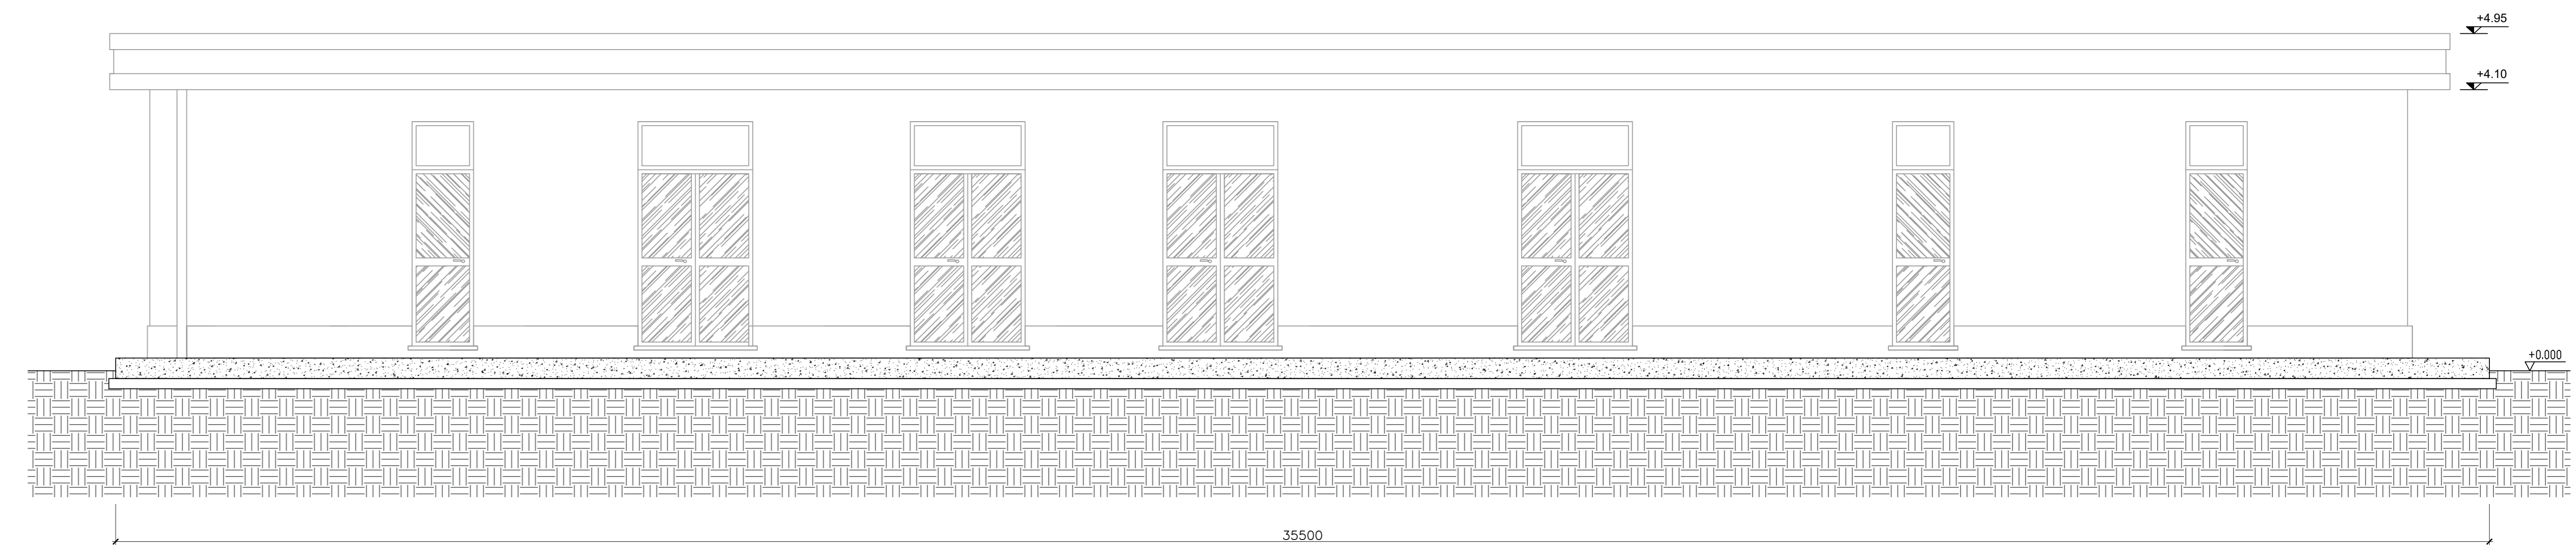

SEZIONE B-B
Scala 1:50



00	31/12/2021	first issue	TECHNE	TECHNE	TECHNE
REV.	DATE	DESCRIPTION	PREPARED	CHECKED	APPROVED
PROJECT: IMPIANTO EOLICO MONTEMILONE PROGETTO DEFINITIVO			FILE NAME: GRE.D.25.IT.W.15438.00.140.00		
CLASSIFICATION: Wind Farm		FORMAT: A0	SCALE: 1:50-1:100	PLOT SCALE: 1:1	SHEET: 1 of 1
UTILIZATION SCOPE: Iter Autorizzativo		TITLE: PIANTE FONDAZIONI EDIFICIO E APPARECCHIATURE DI SOTTOSTAZIONE			
VALIDATED BY: E. Panini	GRE CODE				
VERIFIED BY: O. Chini	GROUP: GRE	FUNCTION: EEC	TYPE: D25	COUNTRY: IT	PLANT: W154380014000
ELABORATED BY: A. Provali	GRE EEC D25 ITW154380014000				