


INQUADRAMENTO
Scala: 1:20.000

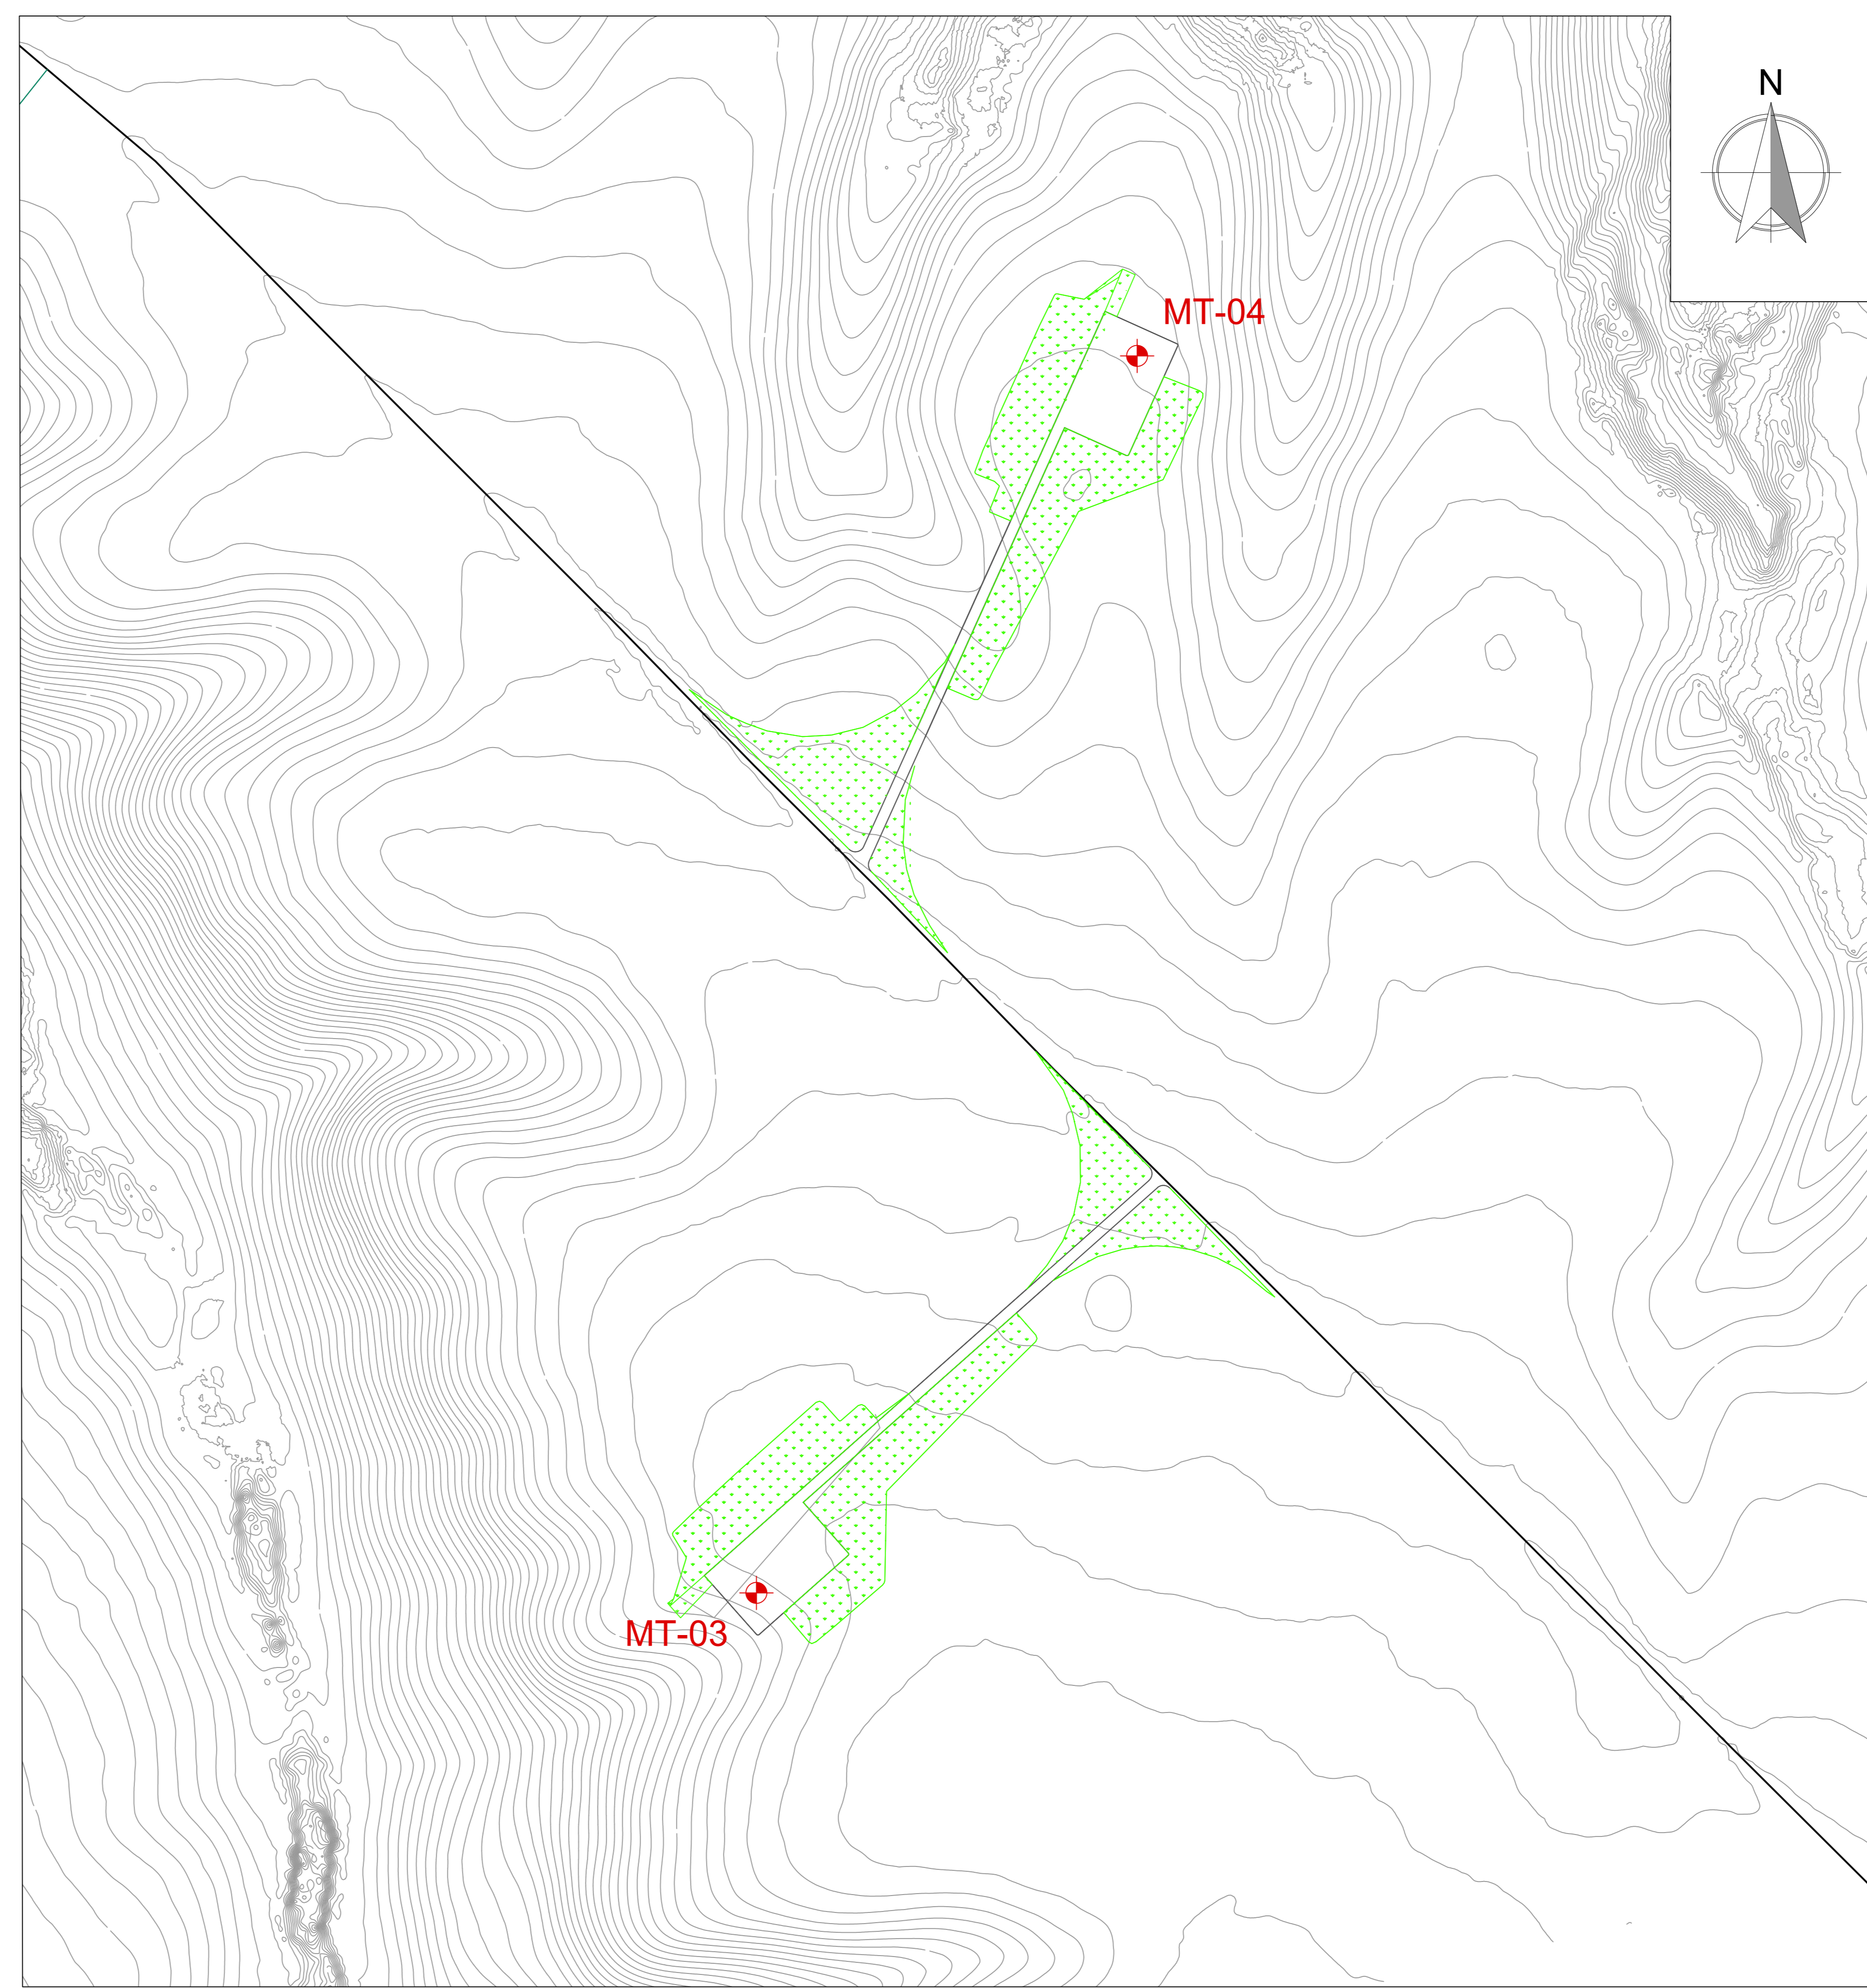


LEGENDA



	Aree interessate da rinverdimento
	Layout strade e piazzole
	MT-XX Aerogeneratori di progetto



00	21/12/2021	First Issue	Matteo Nardi	Matteo Nardi	Matteo Nardi
REV.	DATE	DESCRIPTION	PREPARED	CHECKED	APPROVED
		IMPIANTO EOLICO DI MONTEMILONE PROGETTO DEFINITIVO			
		FILE NAME: GRE_EEC_D.25.IT.W.15438.00.156.00 CLASSIFICATION: WIND FARM UTILIZATION SCOPE: Iter Autorizzativo	FORMAT: A0 SCALE: 1:2000 TITLE: A.16.a.21 PLANIMETRIA DELLA SISTEMAZIONE FINALE DEL SITO	SHEET: 1 di 3	
VALIDATED BY:	F. Tamia	GRE CODE			
VERIFIED BY:	M. Porcellini	GROUP:	FUNCTION:	TYPE:	ORDER:
COORDINATORS:	S.T.	GRE EEC	D 25	ITW154380015600	

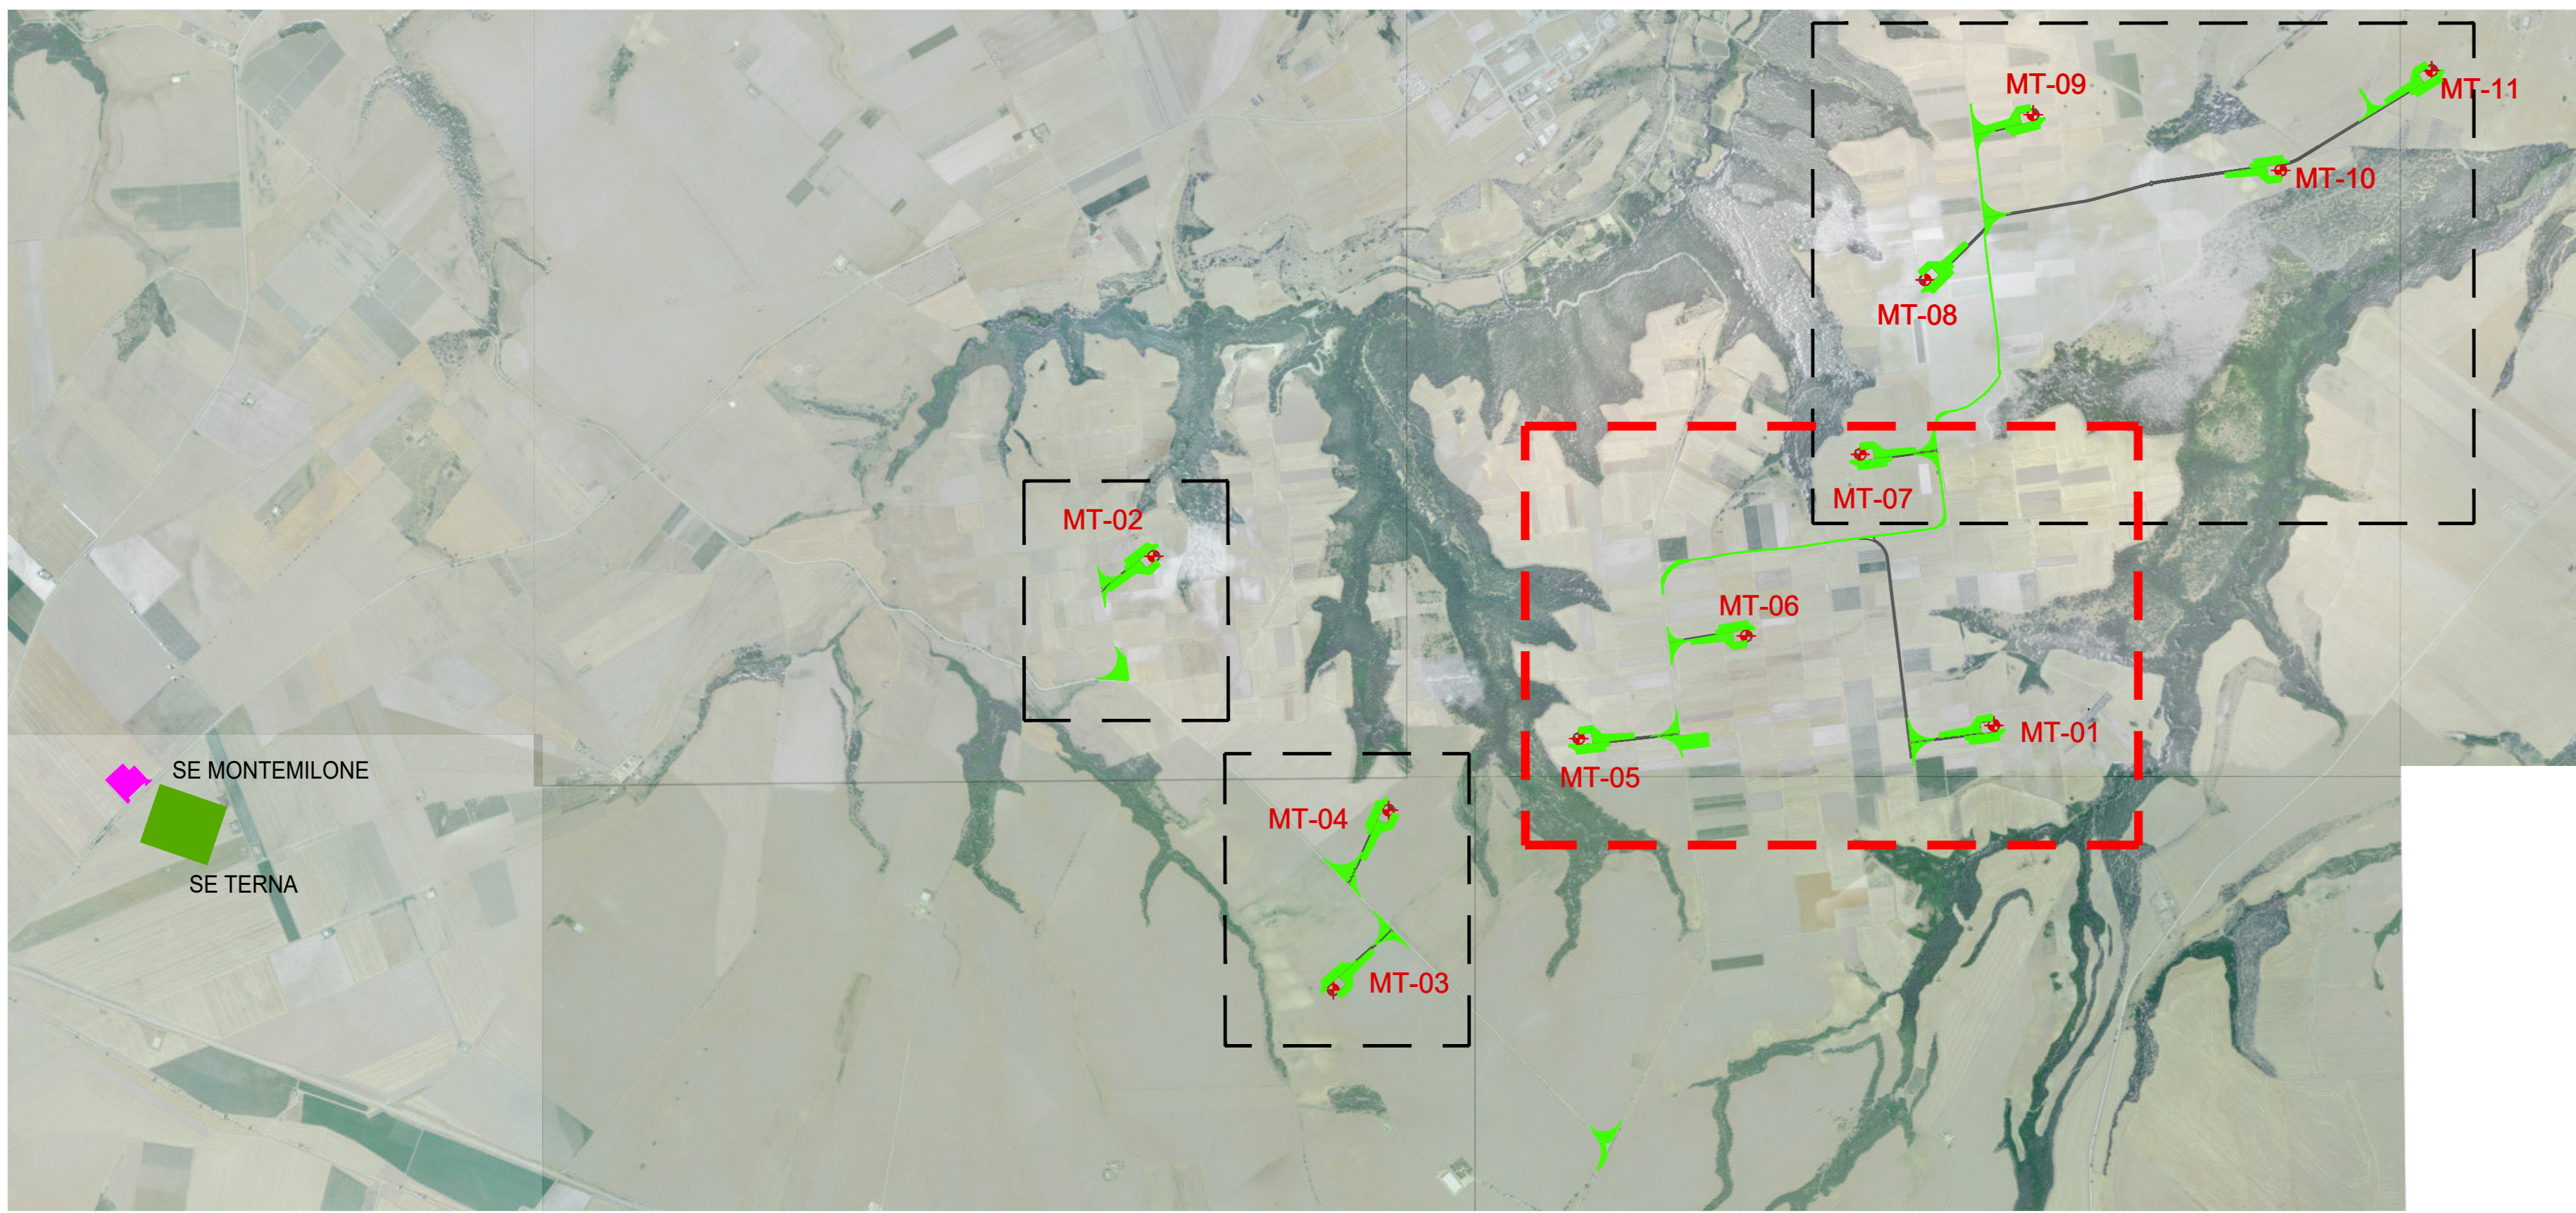

INQUADRAMENTO
Scala: 1:20.000


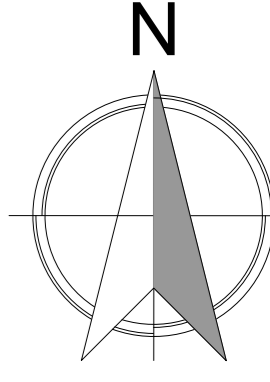
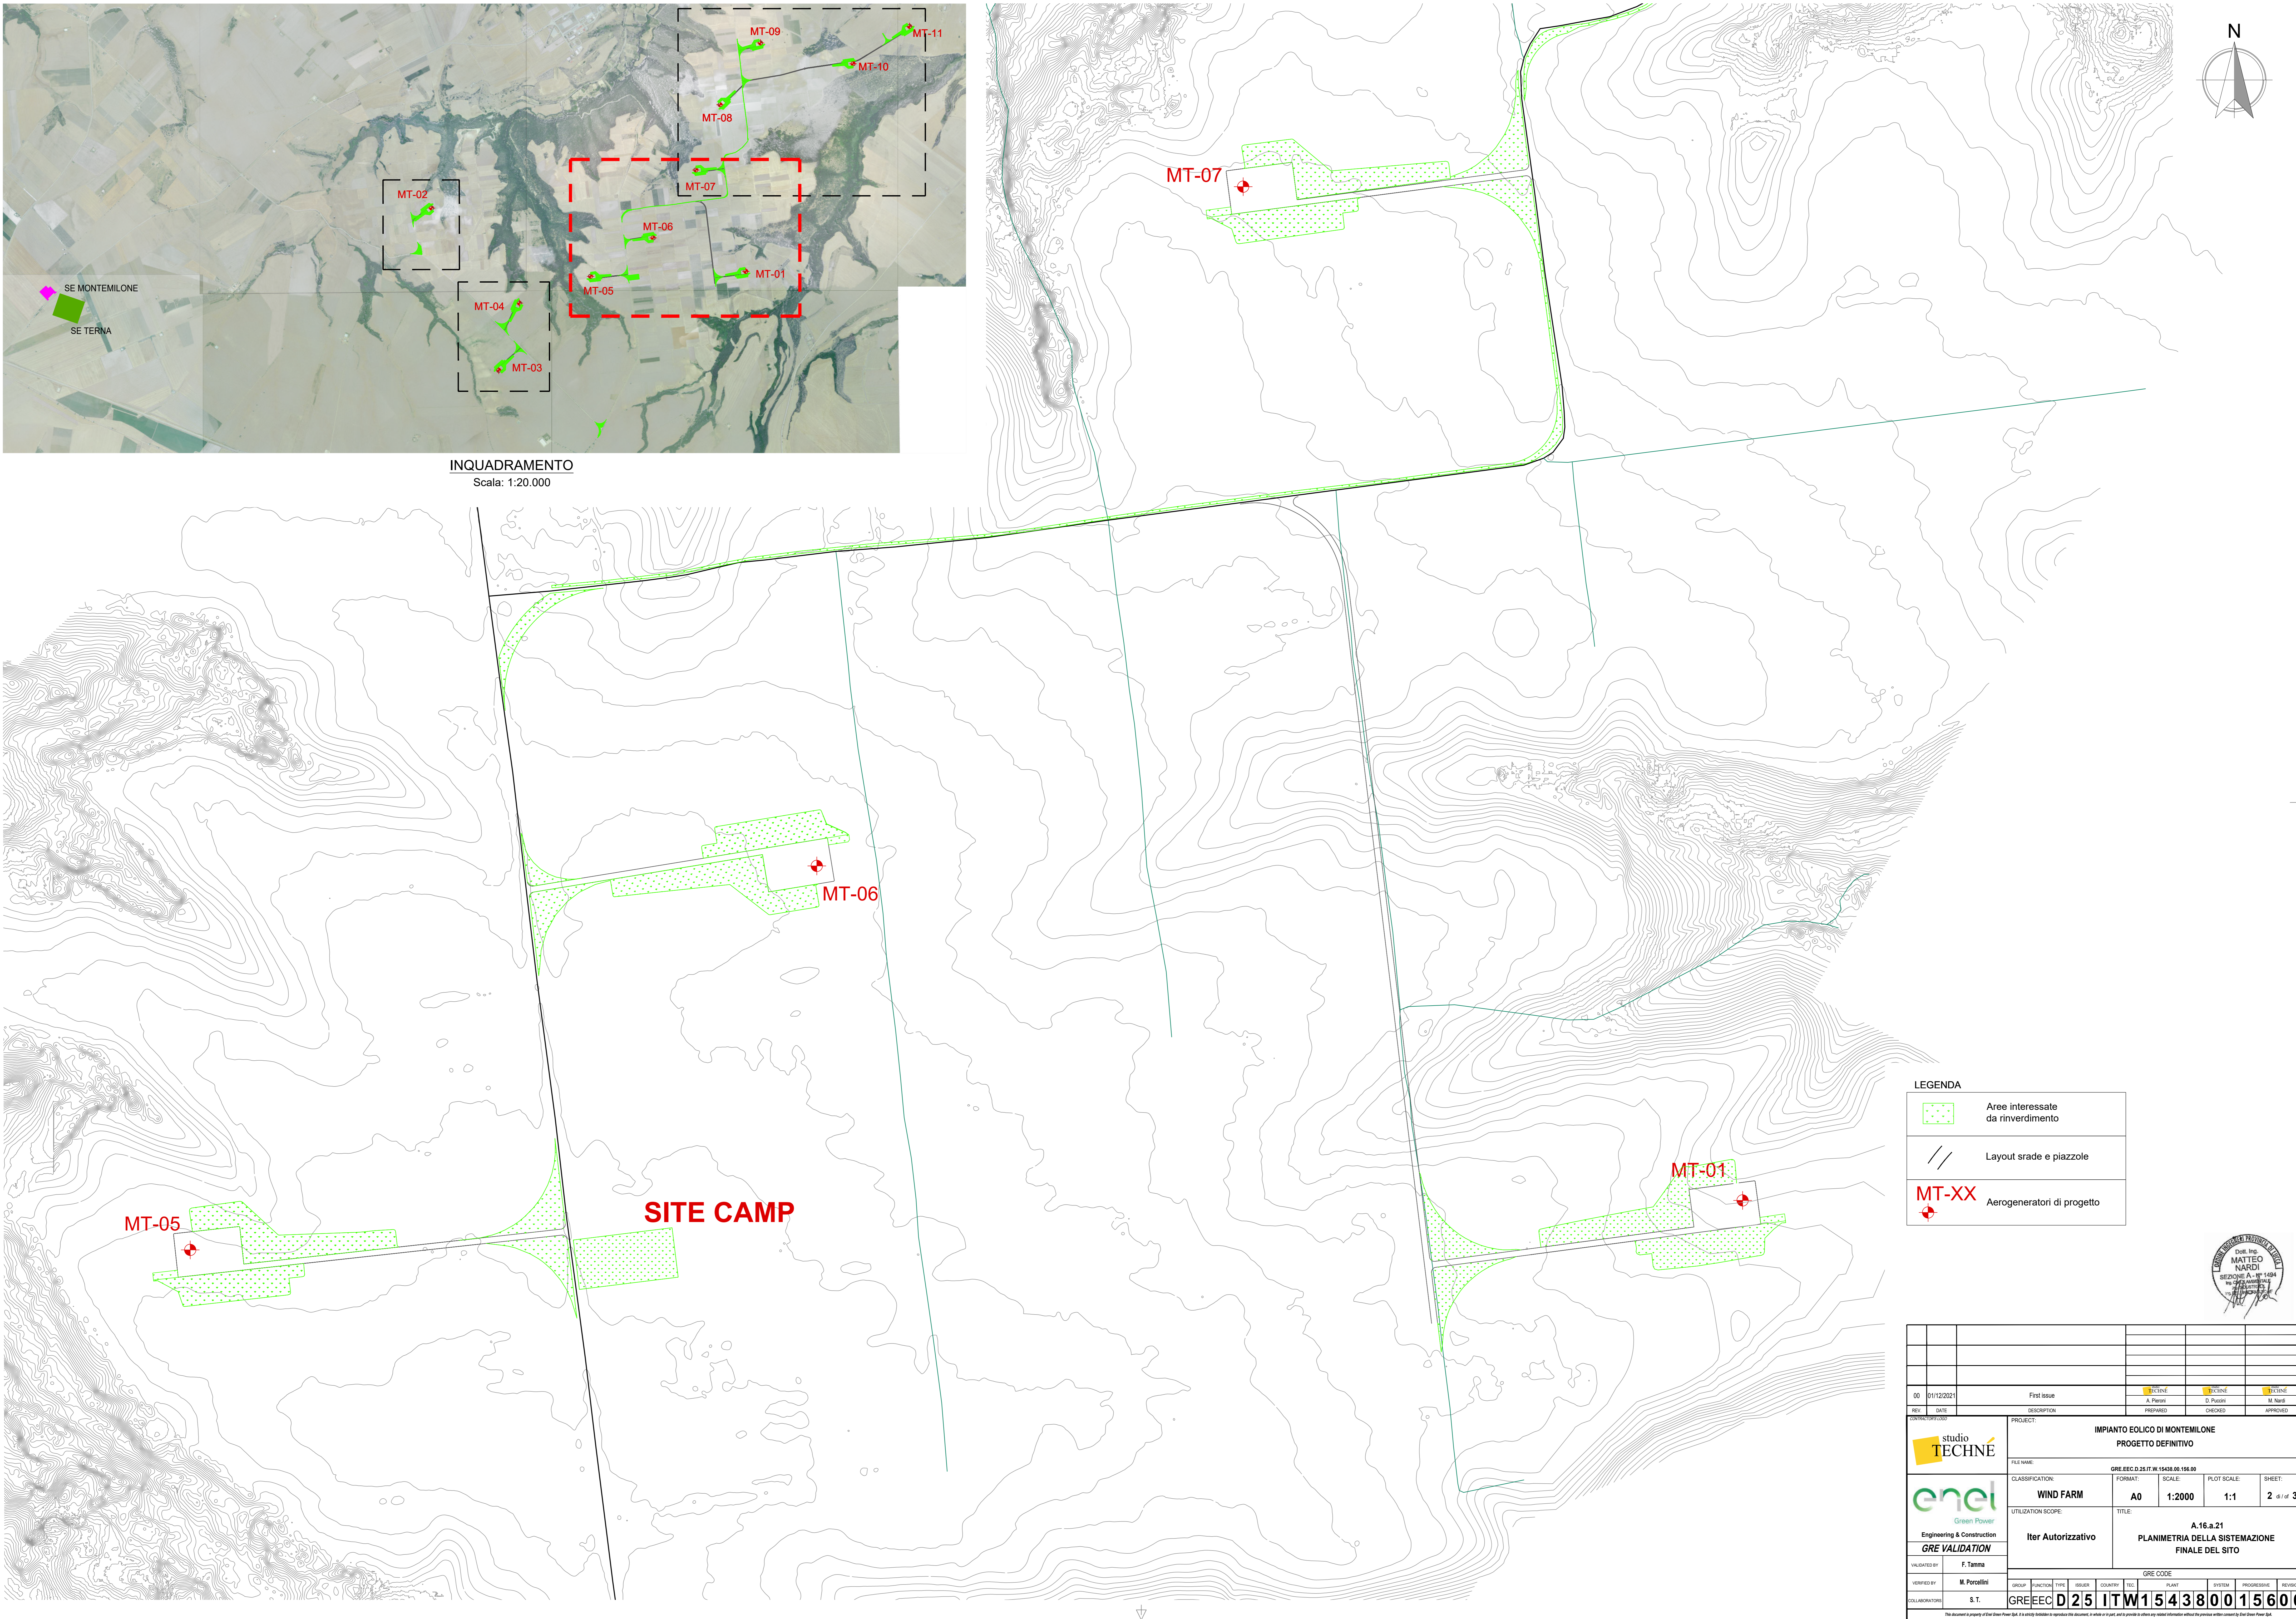


LEGENDA

	Aree interessate da rinverdimento
	Layout strade e piazzole
	Aerogeneratori di progetto



00	2011/2021	First issue	TECHNE	TECHNE	TECHNE
REV.	DATE	DESCRIPTION	PREPARED	CHECKED	APPROVED
PROJECT: IMPIANTO EOLICO DI MONTEMILONE PROGETTO DEFINITIVO			FILE NAME: GRE EEC D.25 IT W.15438.00.156.00		
CLASSIFICATION: WIND FARM		FORMAT: A0	SCALE: 1:2000	PLOT SCALE: 1:1	SHEET: 2 di 3
UTILIZATION SCOPE: Iter Autorizzativo		TITLE: A.16.a.21 PLANIMETRIA DELLA SISTEMAZIONE FINALE DEL SITO			
VALIDATED BY: F. Tanna	GRE CODE				
VERIFIED BY: M. Porollini	GROUP: S.T.	FUNCTION: D.25	ISSUE: ITW154380015600	PLANT: GRE EEC	PROGRESSIVE: 15600
COLLABORATORS: S.T. GRE EEC D.25 ITW154380015600					

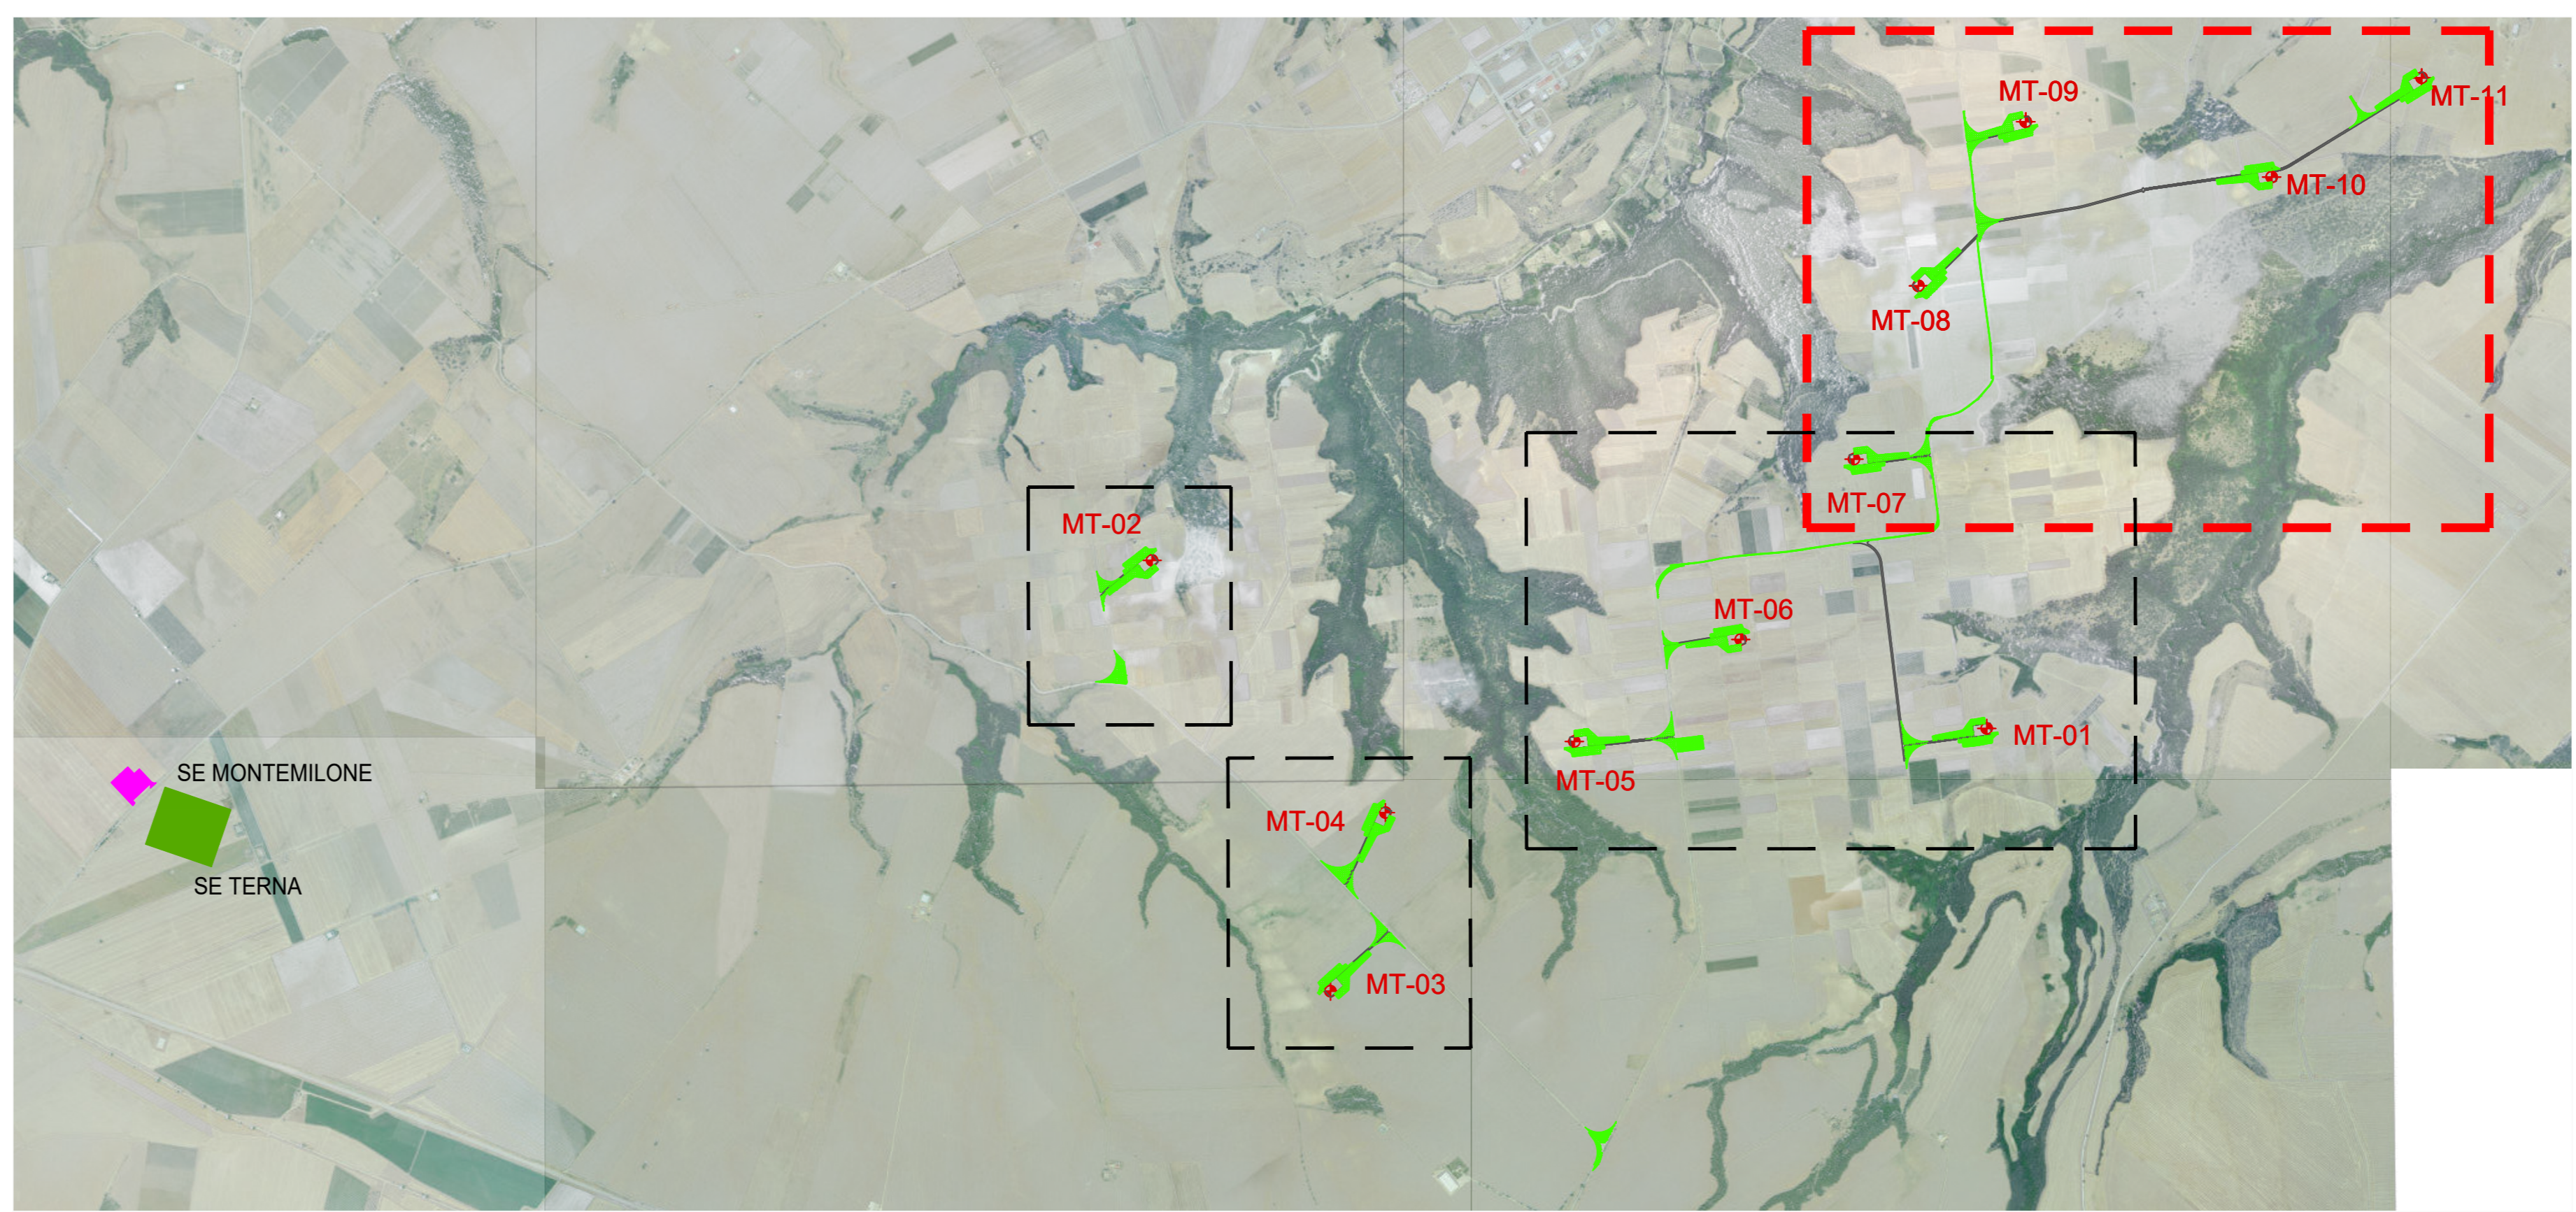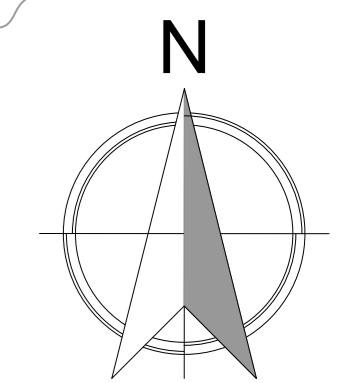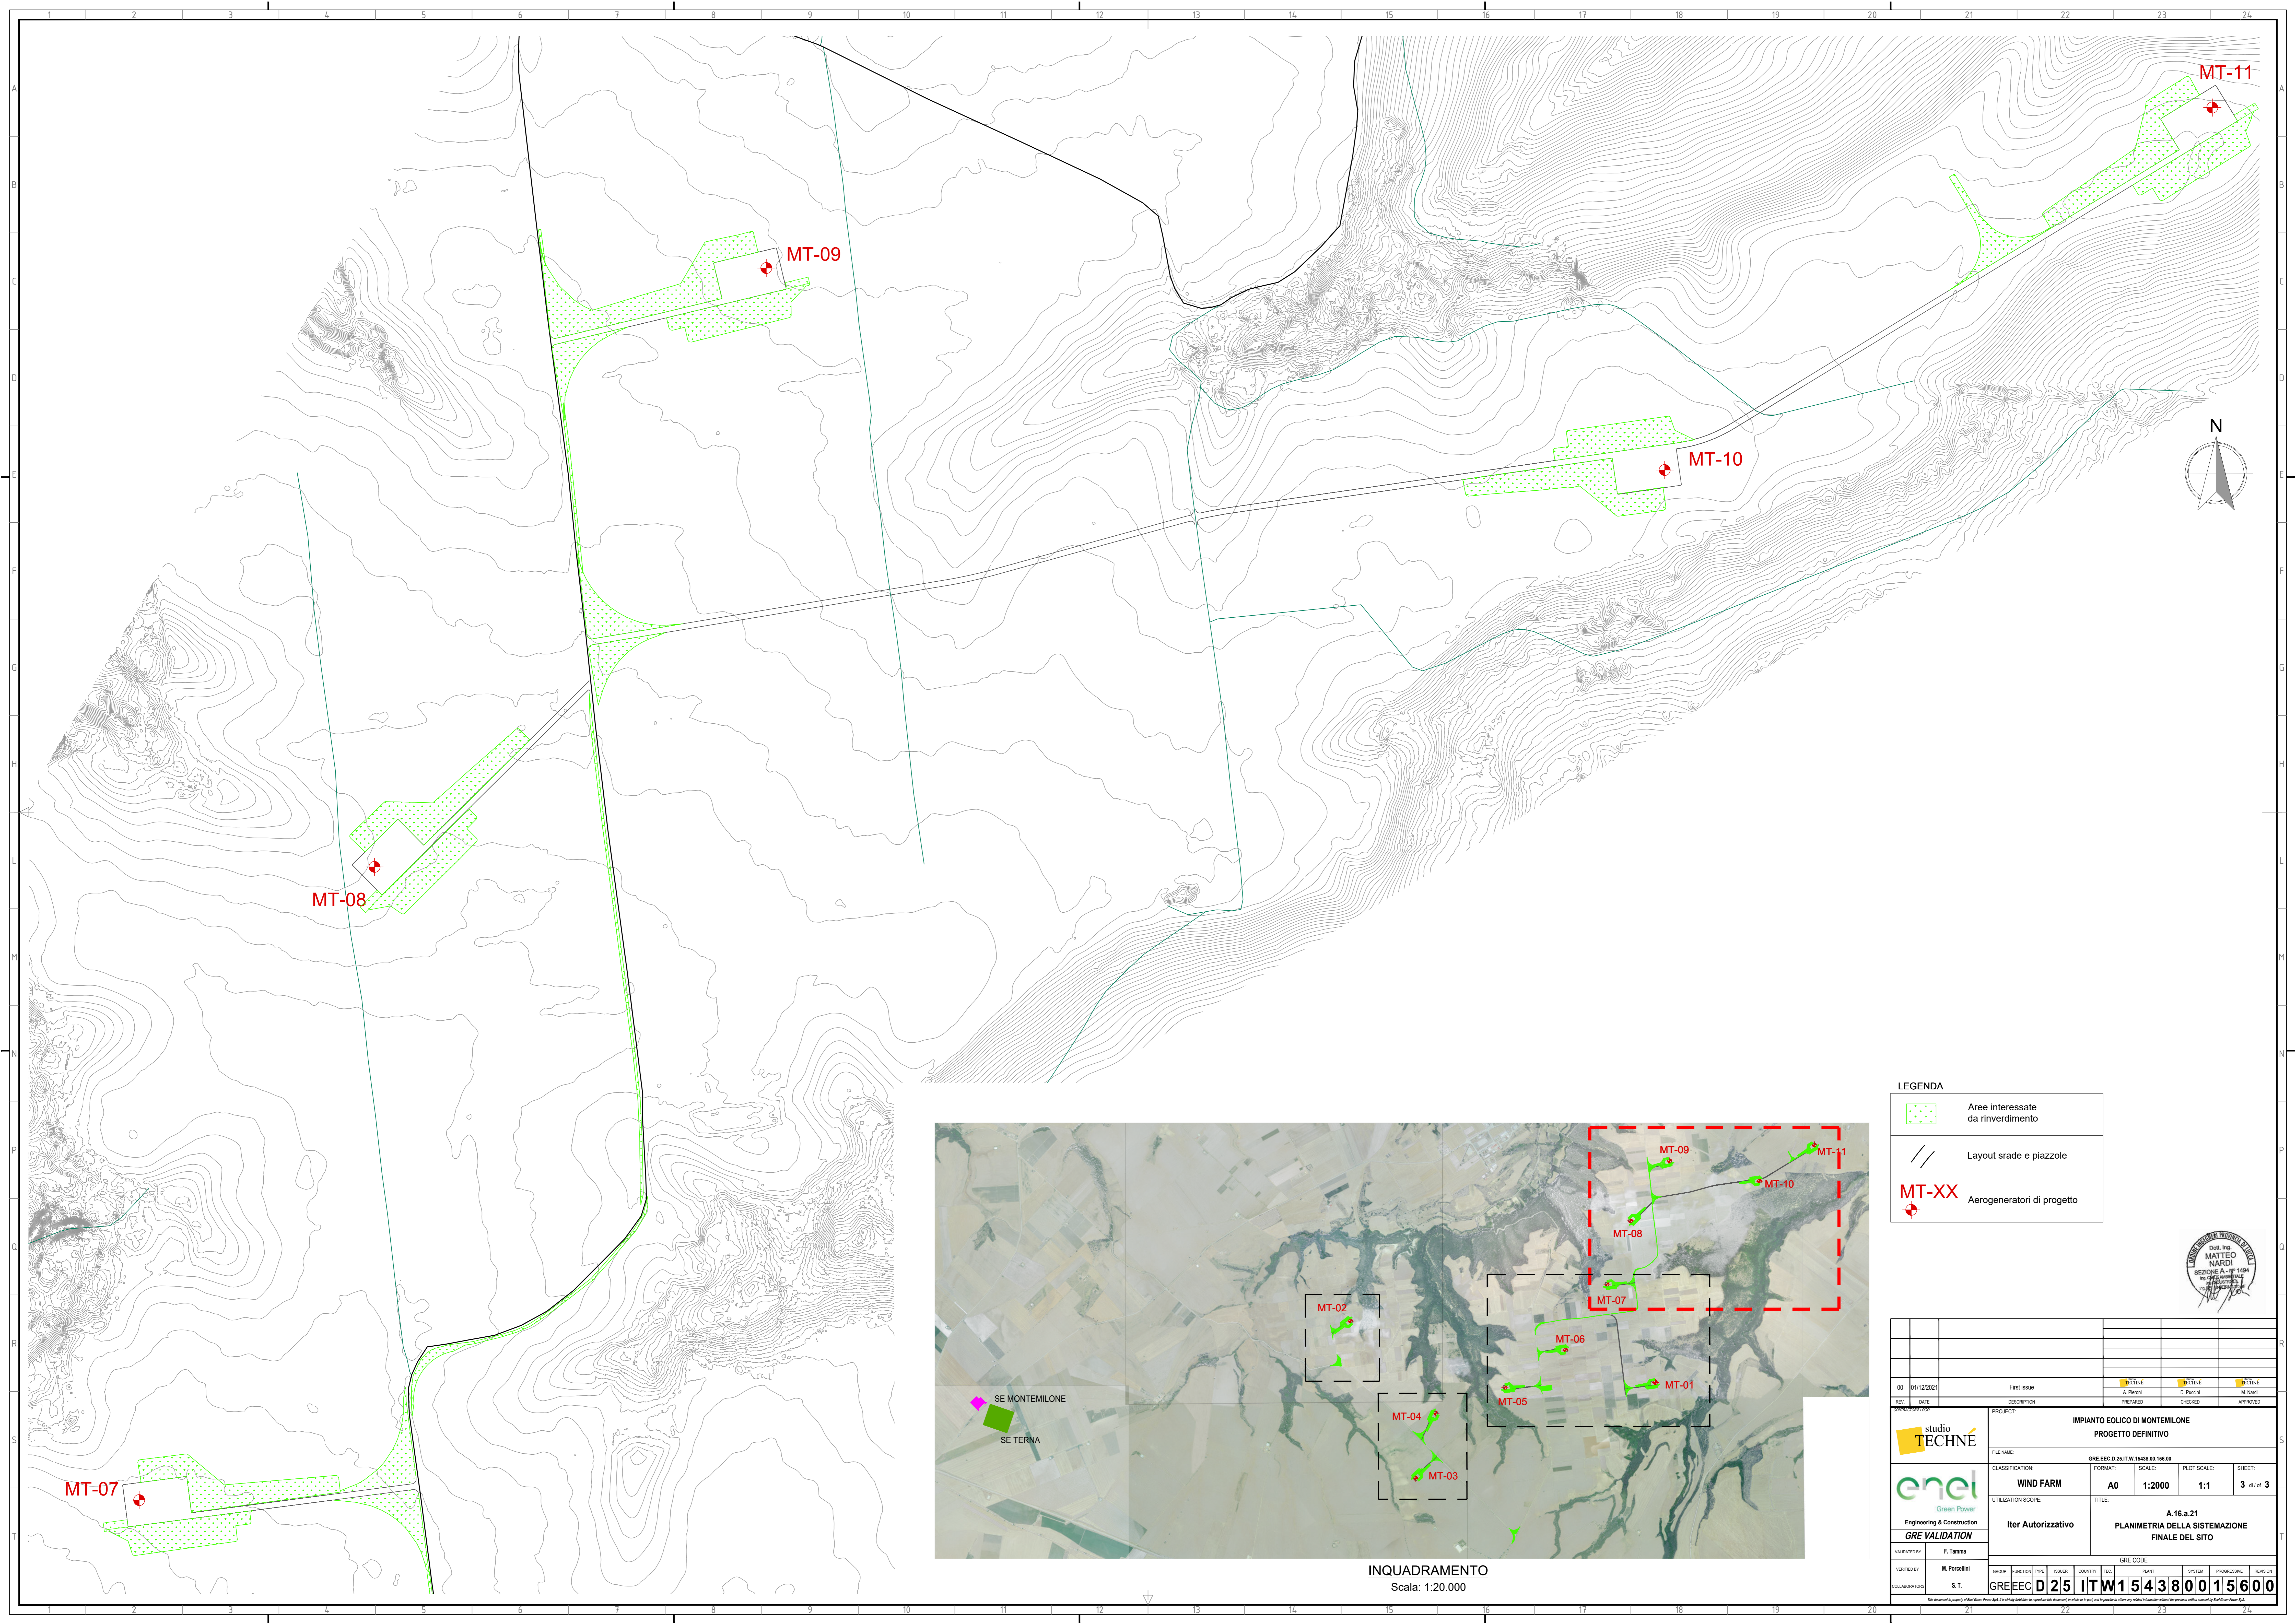

INQUADRAMENTO
Scala: 1:20.000

LEGENDA

- Aree interessate da rinverdimento
- Layout strade e piazzole
- + MT-XX Aerogeneratori di progetto



00	21/12/2021	First Issue			
REV.	DATE	DESCRIPTION	PREPARED	CHECKED	APPROVED
			B. CINI	D. PAVONI	M. NARDI
PROJECT:		IMPIANTO EOLICO DI MONTEMILONE PROGETTO DEFINITIVO			
FILE NAME:		GRE_EEC_D_25.IT_W_15438_00_156_00			
CLASSIFICATION:		FORMAT:	SCALE:	PLOT SCALE:	SHEET:
WIND FARM		A0	1:2000	1:1	3 di 3
UTILIZATION SCOPE:		TITLE:			
Iter Autorizzativo		A.16.a.21 PLANIMETRIA DELLA SISTEMAZIONE FINALE DEL SITO			
VALIDATED BY:	F. Tanna		GRE CODE:		
VERIFIED BY:	M. Porcellini		GROUP:	FUNCTION:	TYPE:
COLLABORATORS:	S.T.	GREEC	D 25	ITW154380015600	