


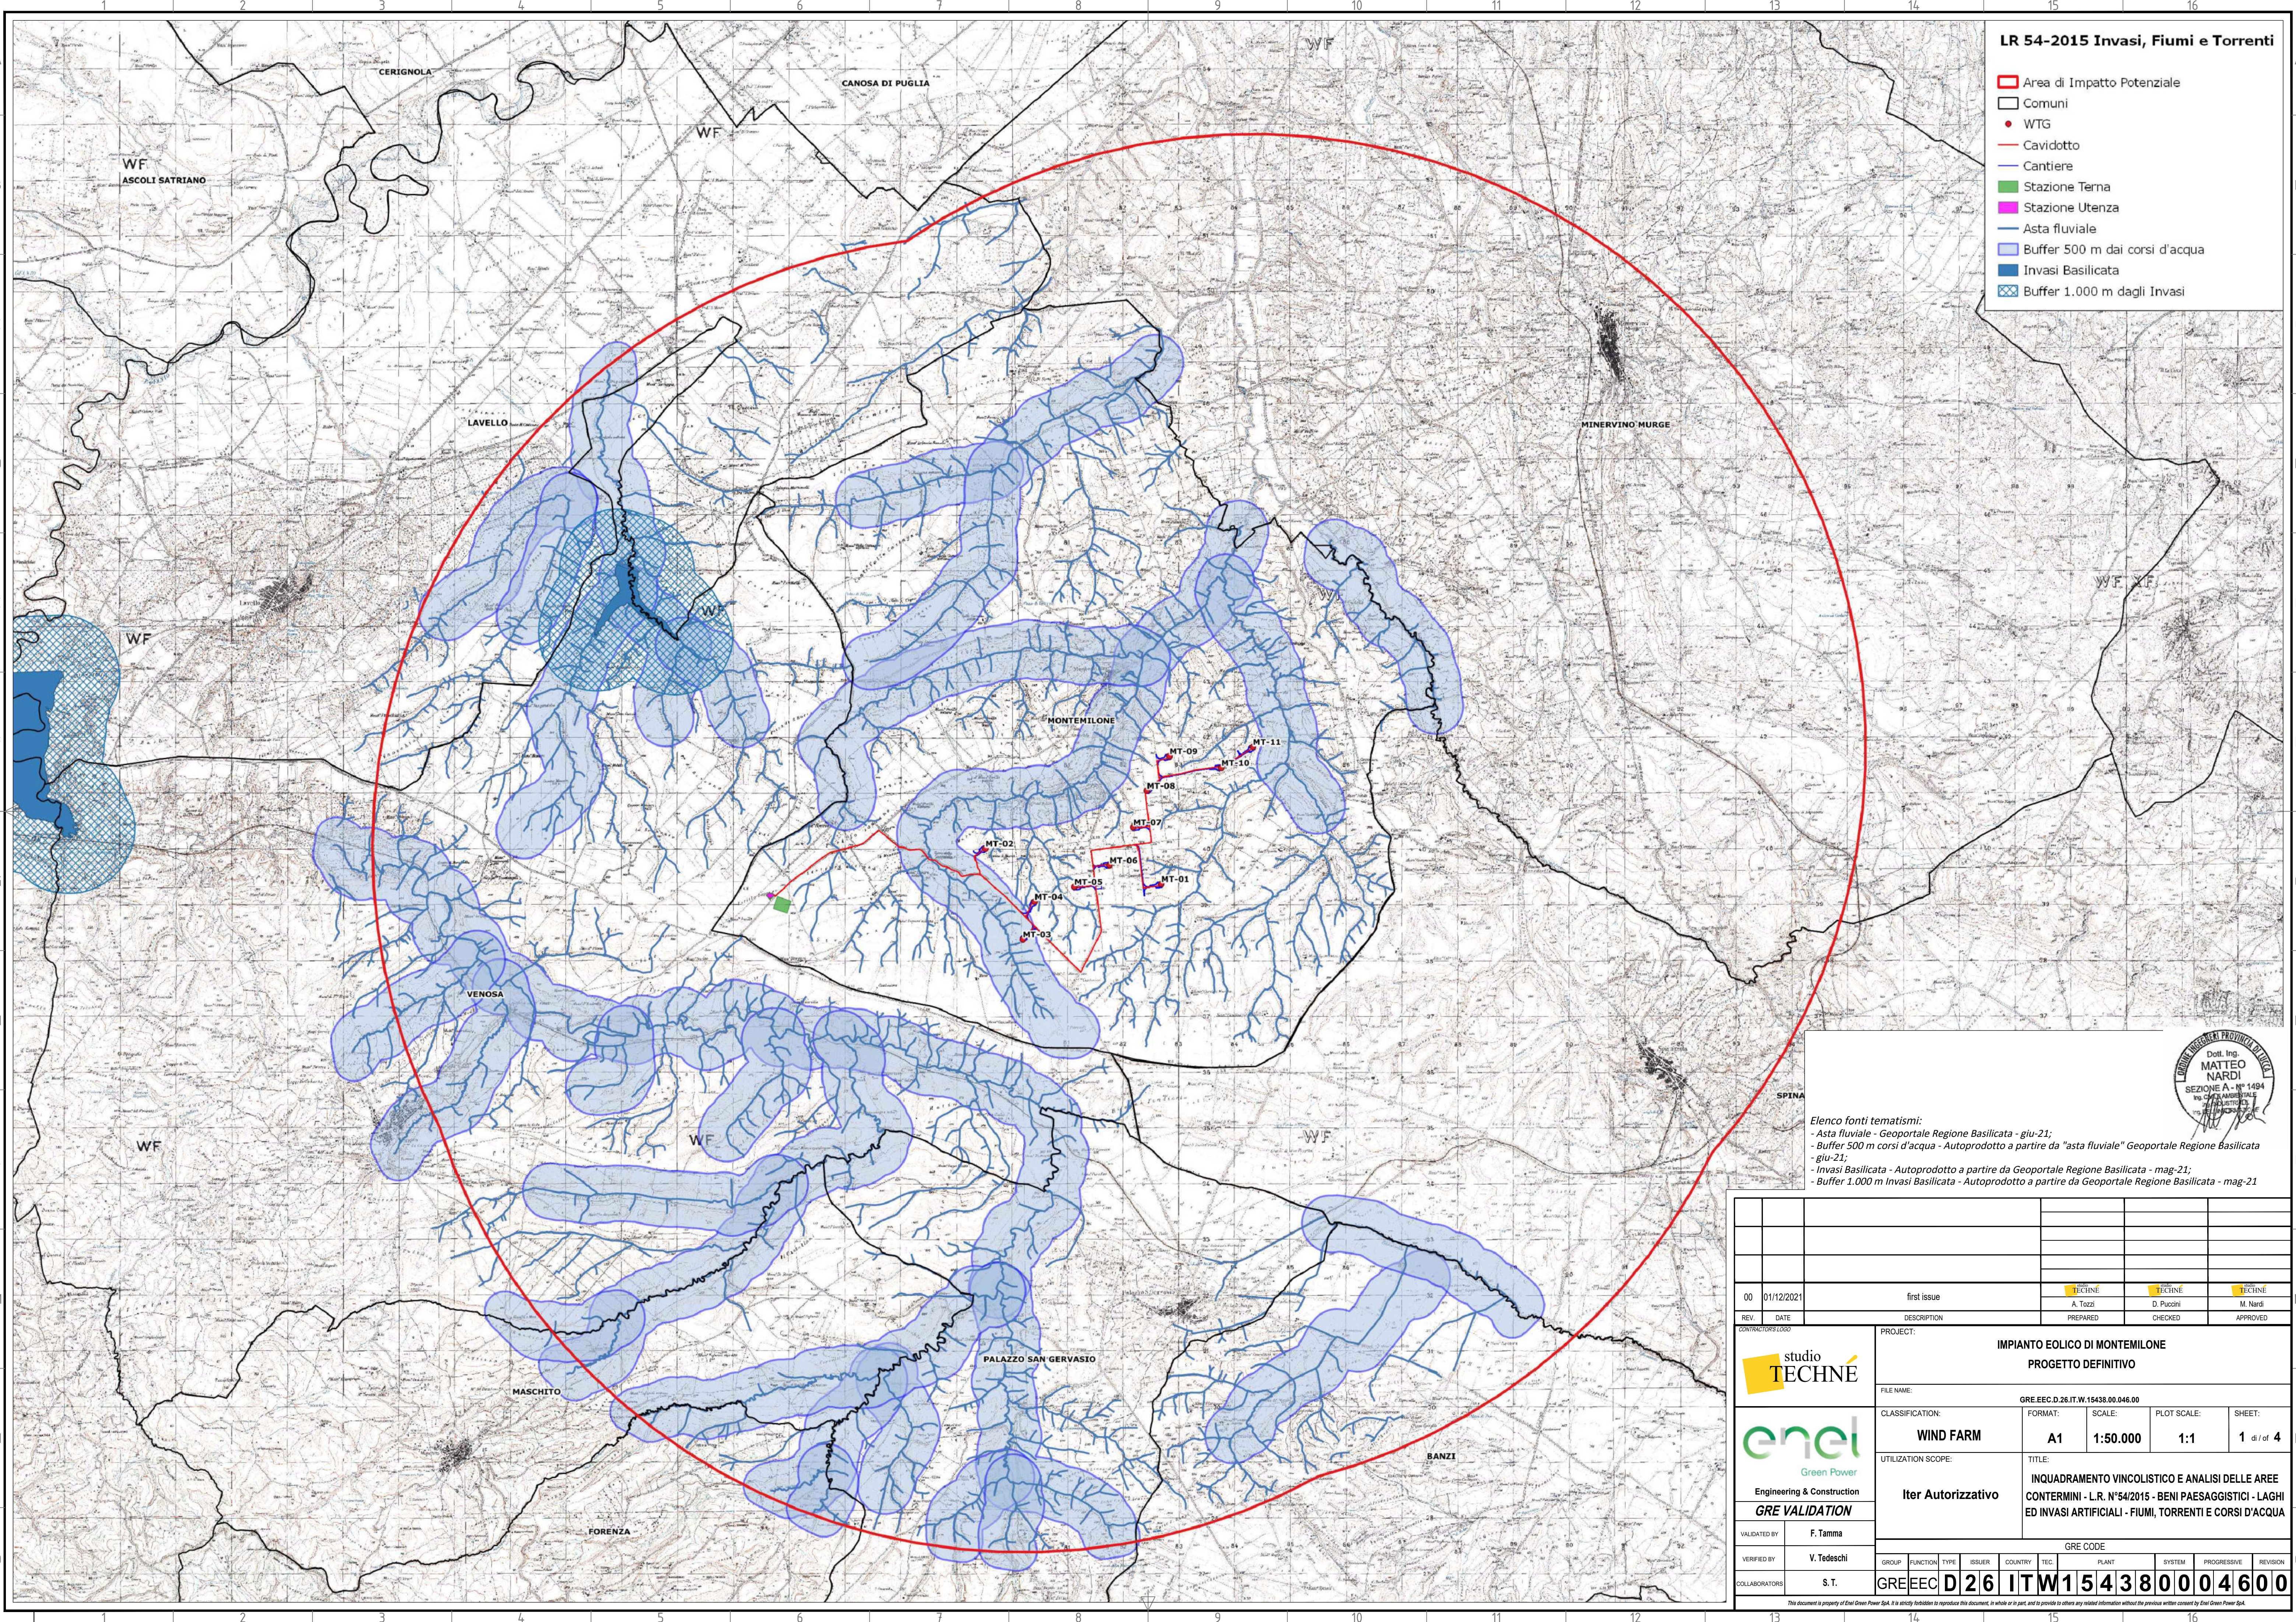


LR 54-2015 Invasi, Fiumi e Torrenti

- Area di Impatto Potenziale
- Comuni
- WTG
- Cavidotto
- Cantiere
- Stazione Terna
- Stazione Utenza
- Asta fluviale
- Buffer 500 m dai corsi d'acqua
- Invasi Basilicata
- Buffer 1.000 m dagli Invasi

Elenco fonti tematismi:
- Asta fluviale - Geoportale Regione Basilicata - giu-21;
- Buffer 500 m corsi d'acqua - Autoprodotto a partire da "asta fluviale" Geoportale Regione Basilicata - giu-21;
- Invasi Basilicata - Autoprodotto a partire da Geoportale Regione Basilicata - mag-21;
- Buffer 1.000 m Invasi Basilicata - Autoprodotto a partire da Geoportale Regione Basilicata - mag-21



00	01/12/2021	first issue	TECHNÉ	TECHNÉ	TECHNÉ
REV.	DATE	DESCRIPTION	PREPARED	CHECKED	APPROVED
PROJECT: IMPIANTO EOLICO DI MONTEMILONE PROGETTO DEFINITIVO					
FILE NAME: GRE.EEC.D.26.IT.W.15438.00.046.00					
CLASSIFICATION: WIND FARM			FORMAT: A1	SCALE: 1:50.000	PLOT SCALE: 1:1
UTILIZATION SCOPE: Iter Autorizzativo			SHEET: 1 di 4		
TITLE: INQUADRAMENTO VINCOLISTICO E ANALISI DELLE AREE CONTERMINI - L.R. N°54/2015 - BENI PAESAGGISTICI - LAGHI ED INVASI ARTIFICIALI - FIUMI, TORRENTI E CORSI D'ACQUA					
VALIDATED BY: F. Tamma			GRE CODE		
VERIFIED BY: V. Tedeschi			GROUP	FUNCTION	TYPE
COLLABORATORS: S. T.			ISSUER	COUNTRY	Tec
			PLANT	SYSTEM	PROGRESSIVE
			REVISION		
			GRE.EEC.D.26.IT.W.15438.00.046.00		

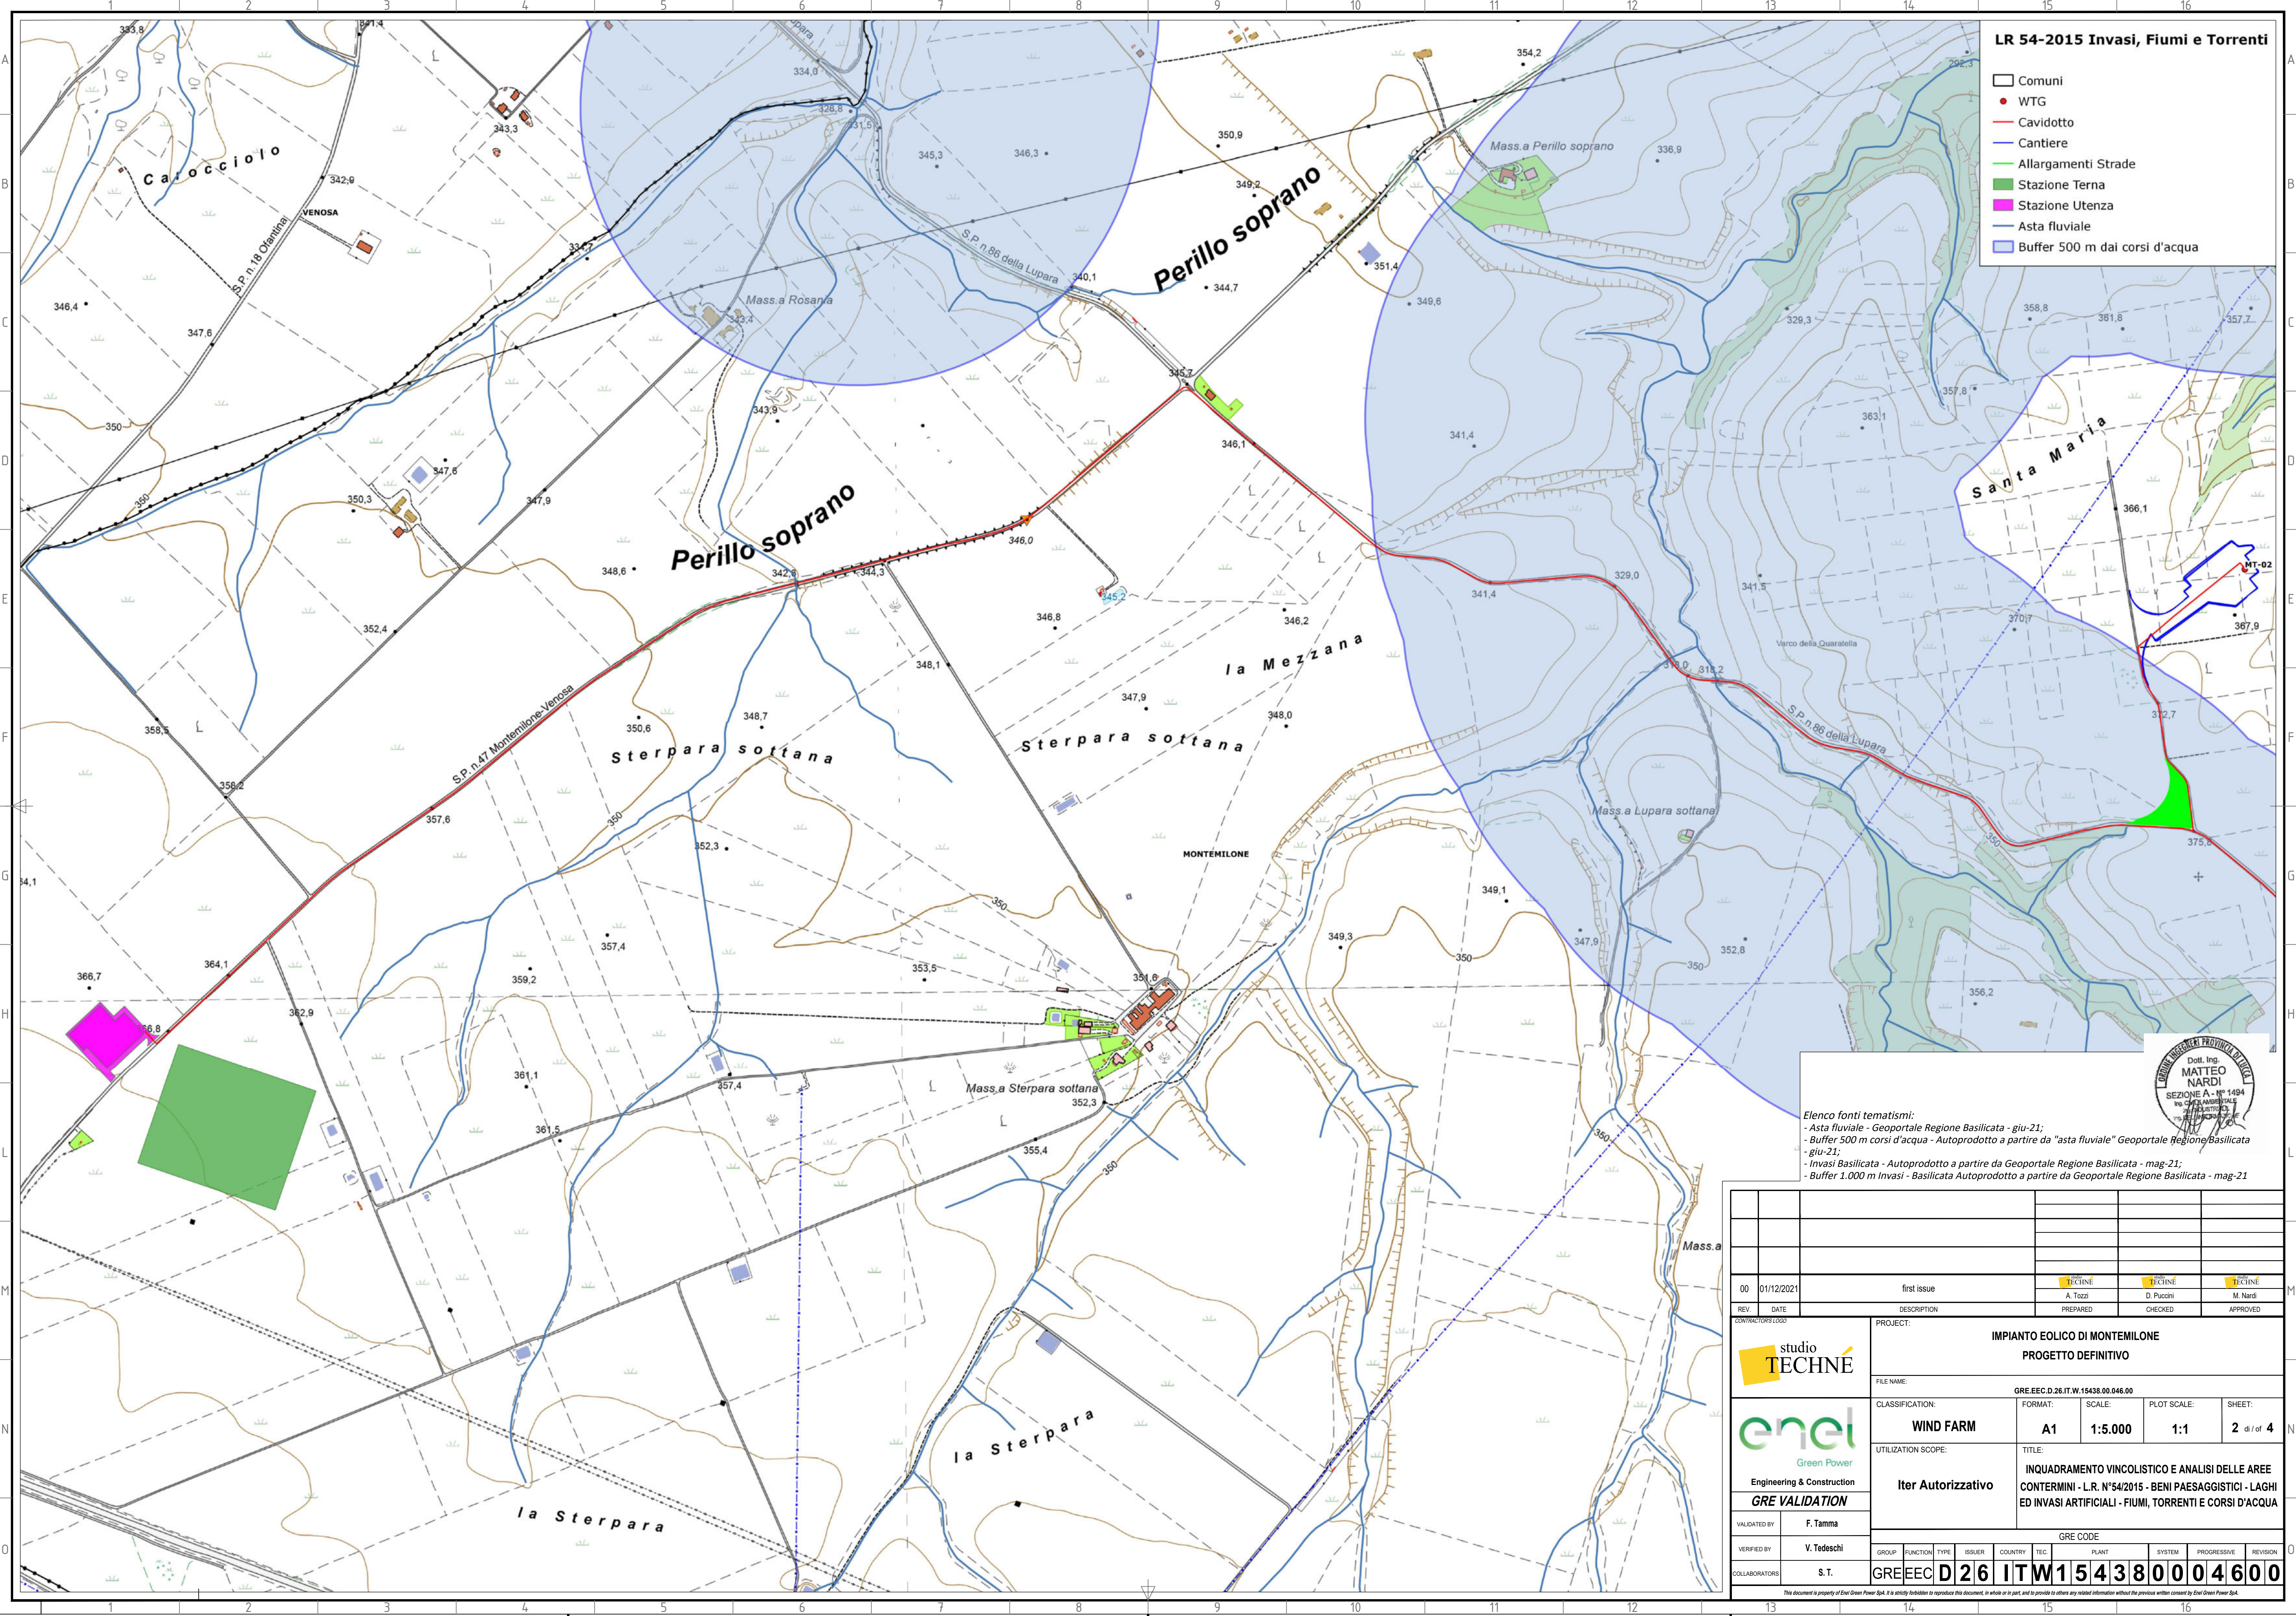

- LR 54-2015 Invasi, Fiumi e Torrenti**
- Comuni
 - WTG
 - Cavidotto
 - Cantiere
 - Allargamenti Strade
 - Stazione Terna
 - Stazione Utenza
 - Asta fluviale
 - Buffer 500 m dai corsi d'acqua


Elenco fonti tematismi:
- Asta fluviale - Geoportale Regione Basilicata - giu-21;
- Buffer 500 m corsi d'acqua - Autoprodotto a partire da "asta fluviale" Geoportale Regione Basilicata - giu-21;
- Invasi Basilicata - Autoprodotto a partire da Geoportale Regione Basilicata - mag-21;
- Buffer 1.000 m Invasi - Basilicata Autoprodotto a partire da Geoportale Regione Basilicata - mag-21



00	01/12/2021	first issue	A. Tozzi	D. Pucini	M. Nardi
REV.	DATE	DESCRIPTION	PREPARED	CHECKED	APPROVED

 Engineering & Construction GRE VALIDATION	PROJECT: IMPIANTO EOLICO DI MONTEMILONE PROGETTO DEFINITIVO									
	FILE NAME: GRE.EEC.D.26.IT.W.15438.00.046.00									
	CLASSIFICATION: WIND FARM	FORMAT: A1	SCALE: 1:5.000	PLOT SCALE: 1:1	SHEET: 2 di 4					
	UTILIZATION SCOPE: Iter Autorizzativo	TITLE: INQUADRAMENTO VINCOLISTICO E ANALISI DELLE AREE CONTERMINI - L.R. N°54/2015 - BENI PAESAGGISTICI - LAGHI ED INVASI ARTIFICIALI - FIUMI, TORRENTI E CORSI D'ACQUA								
VALIDATED BY: F. Tamma	GRE CODE									
VERIFIED BY: V. Tedeschi	GROUP	FUNCTION	TYPE	ISSUER	COUNTRY	TEC.	PLANT	SYSTEM	PROGRESSIVE	REVISION
COLLABORATORS: S. T.	GREEC	D	26	ITW	15438	00	046	00	04	600

This document is property of Enel Green Power SpA. It is strictly forbidden to reproduce this document, in whole or in part, and to provide to others any related information without the previous written consent by Enel Green Power SpA.

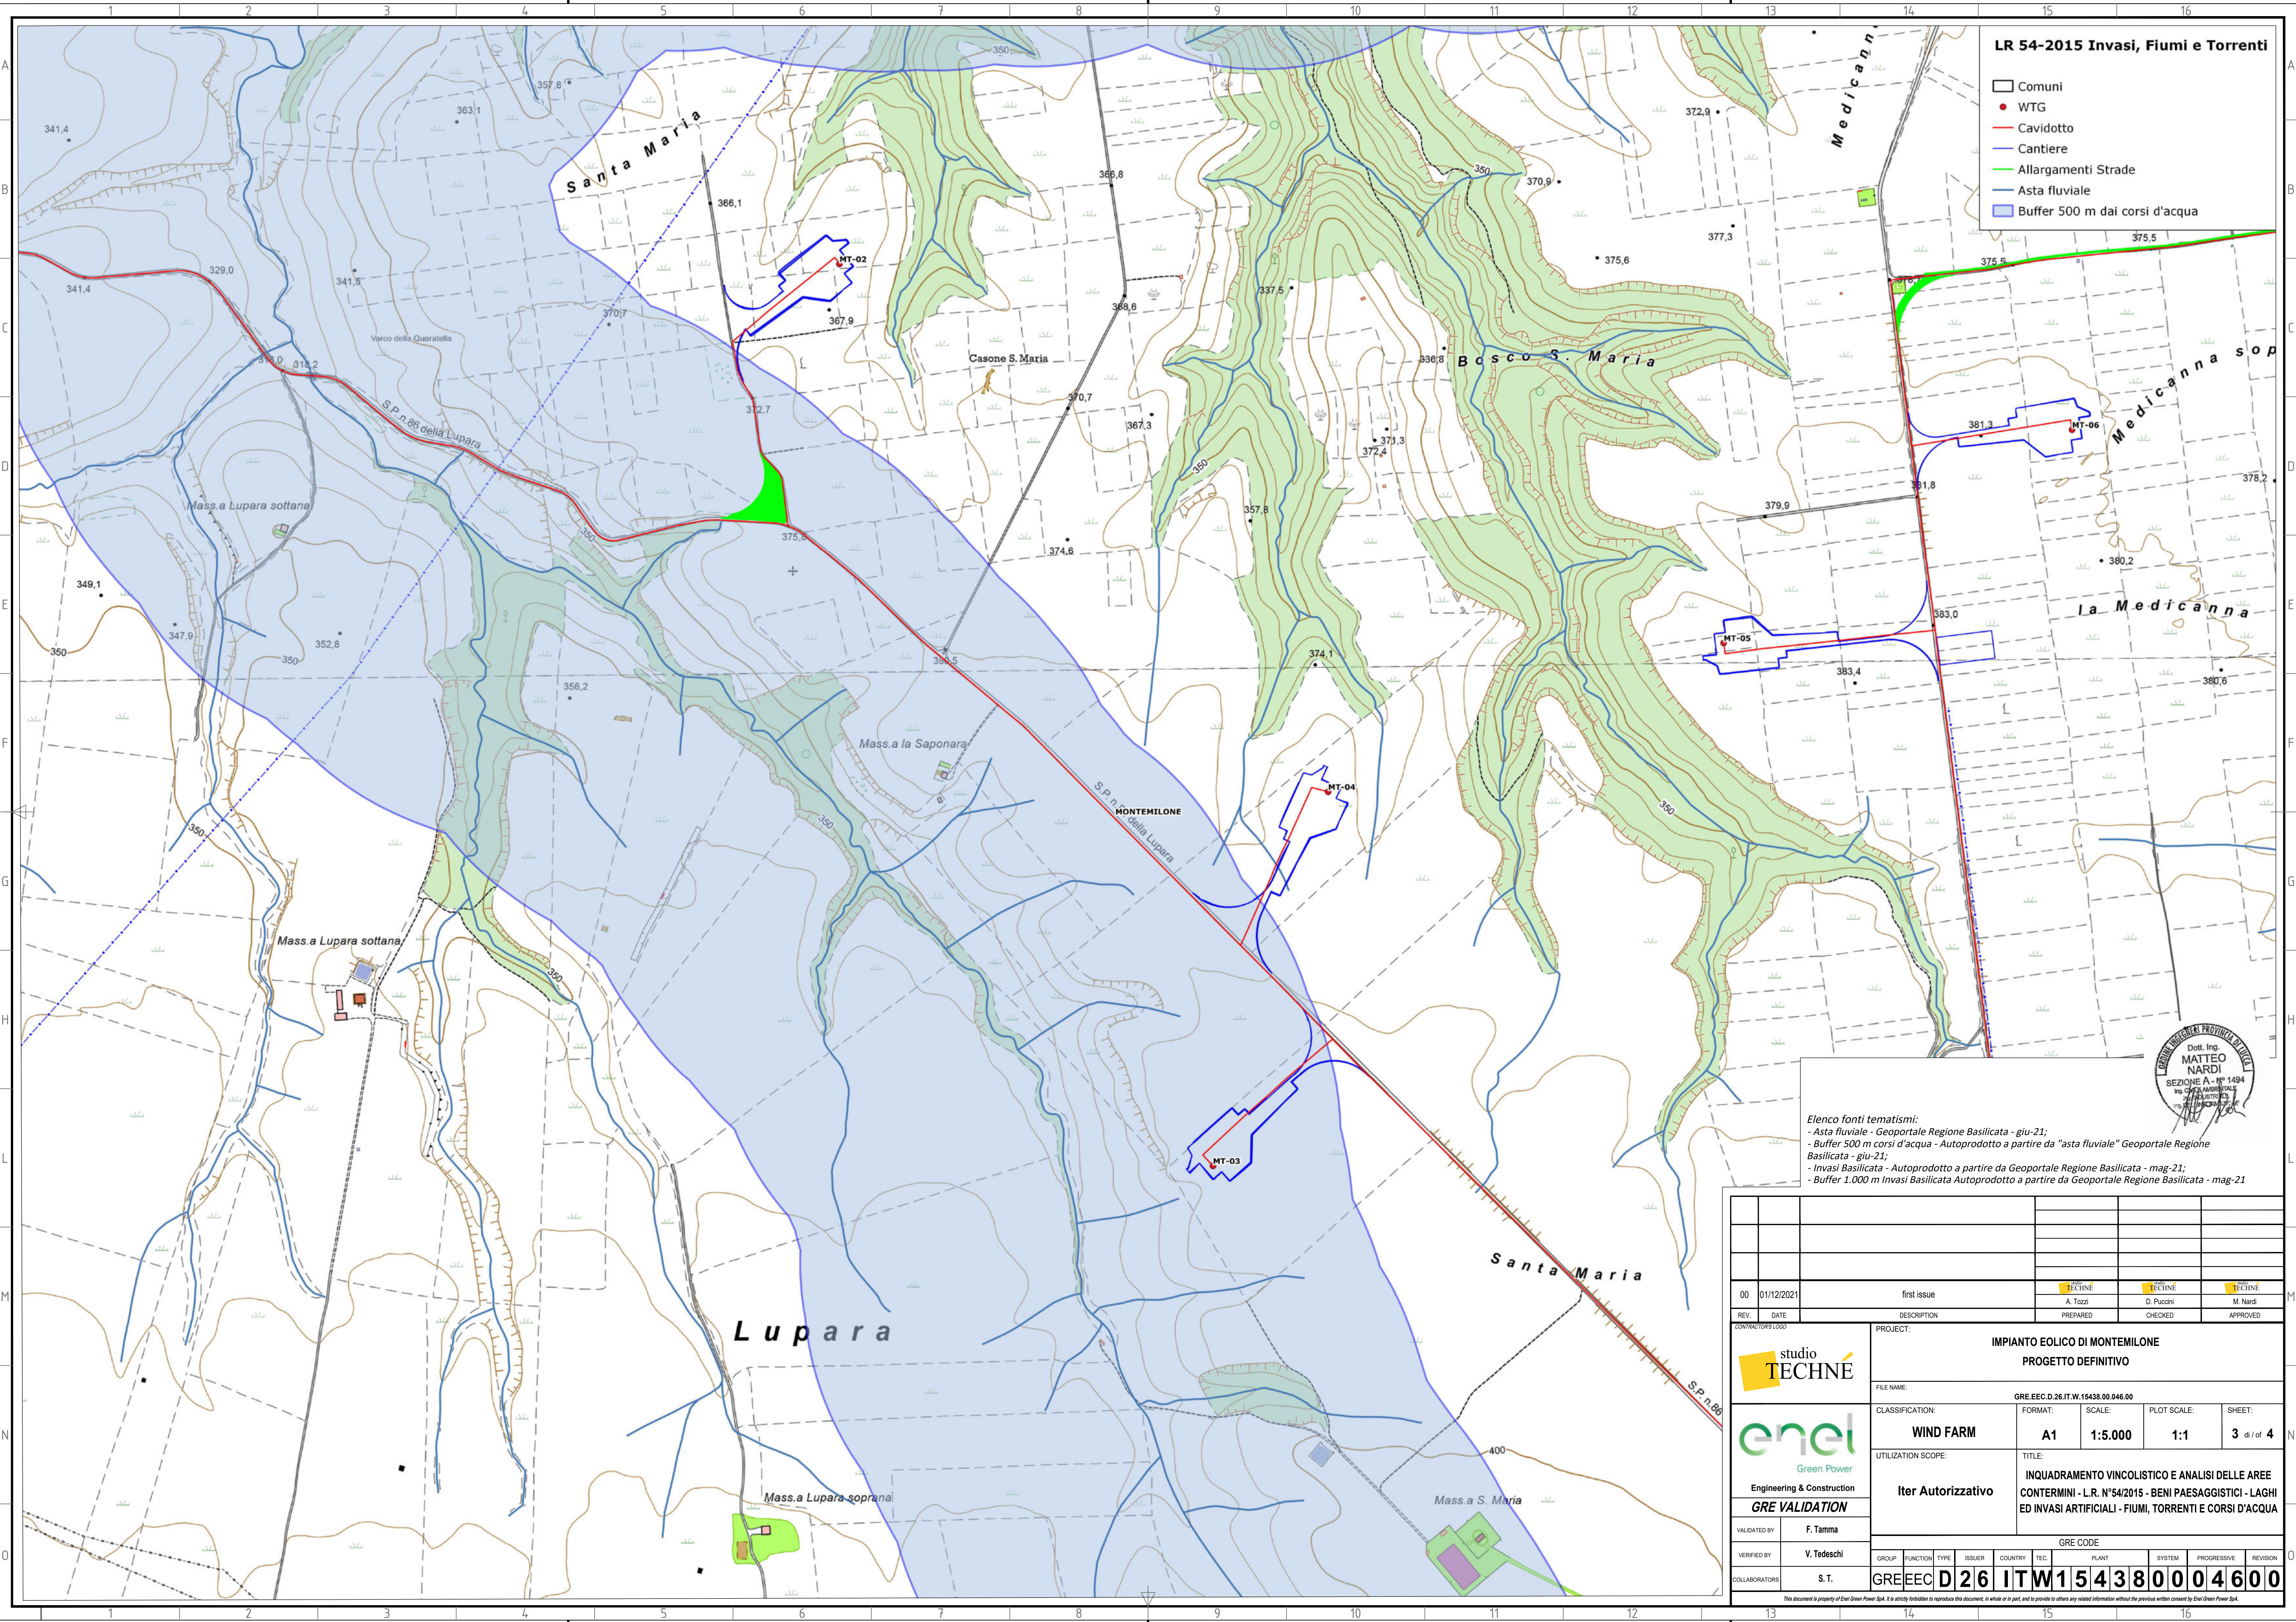

LR 54-2015 Invasi, Fiumi e Torrenti

- Comuni
- WTG
- Cavidotto
- Cantiere
- Allargamenti Strade
- Asta fluviale
- Buffer 500 m dai corsi d'acqua

Elenco fonti tematismi:
- Asta fluviale - Geoportale Regione Basilicata - giu-21;
- Buffer 500 m corsi d'acqua - Autoprodotto a partire da "asta fluviale" Geoportale Regione Basilicata - giu-21;
- Invasi Basilicata - Autoprodotto a partire da Geoportale Regione Basilicata - mag-21;
- Buffer 1.000 m Invasi Basilicata Autoprodotto a partire da Geoportale Regione Basilicata - mag-21



	</
--	--	----

LR 54-2015 Invasi, Fiumi e Torrenti

- Comuni
- WTG
- Cavidotto
- Cantiere
- Allargamenti Strade
- Asta fluviale
- Buffer 500 m dai corsi d'acqua

Elenco fonti tematismi:
- Asta fluviale - Geoportale Regione Basilicata - giu-21;
- Buffer 500 m corsi d'acqua - Autoprodotto a partire da "asta fluviale" Geoportale Regione Basilicata - giu-21;
- Invasi Basilicata - Autoprodotto a partire da Geoportale Regione Basilicata - mag-21;
- Buffer 1.000 m Invasi Basilicata Autoprodotto a partire da Geoportale Regione Basilicata - mag-21



00	01/12/2021	first issue			
REV.	DATE	DESCRIPTION	PREPARED	CHECKED	APPROVED
			TECHNÉ A. Tozzi	TECHNÉ D. Pucini	TECHNÉ M. Nardi

CONTRACTORS LOGO		PROJECT: IMPIANTO EOLICO DI MONTEMILONE PROGETTO DEFINITIVO											
		FILE NAME: GRE.EEC.D.26.IT.W.15438.00.046.00											
		CLASSIFICATION: WIND FARM		FORMAT: A1		SCALE: 1:5.000		PLOT SCALE: 1:1		SHEET: 4 di 4			
 Engineering & Construction		Iter Autorizzativo		TITLE: INQUADRAMENTO VINCOLISTICO E ANALISI DELLE AREE CONTERMINI - L.R. N°54/2015 - BENI PAESAGGISTICI - LAGHI ED INVASI ARTIFICIALI - FIUMI, TORRENTI E CORSI D'ACQUA									
GRE VALIDATION		GRE CODE											
VALIDATED BY F. Tamma			GROUP	FUNCTION	TYPE	ISSUER	COUNTRY	TEC.	PLANT	SYSTEM	PROGRESSIVE	REVISION	
VERIFIED BY V. Tedeschi			D 26 ITW154380004600										
COLLABORATORS S.T.			D 26 ITW154380004600										
This document is reserved to the client. Any reproduction or use without the written consent of the client is prohibited. The client is responsible for the accuracy of the data provided. 

This document is property of Enel Green Power SpA. It is strictly forbidden to reproduce this document, in whole or in part, and to provide to others any related information without the previous written consent by Enel Green Power SpA.