Firmato digitalmente da:

ANGELO MARCHETTI

ACEA ELABORI SPA

Firmato il 21/03/2022 11:51

Serial Certificato: 447108

Valido dal 15/02/2022 al 14/02/2025

TS Trust Trishcologies CA

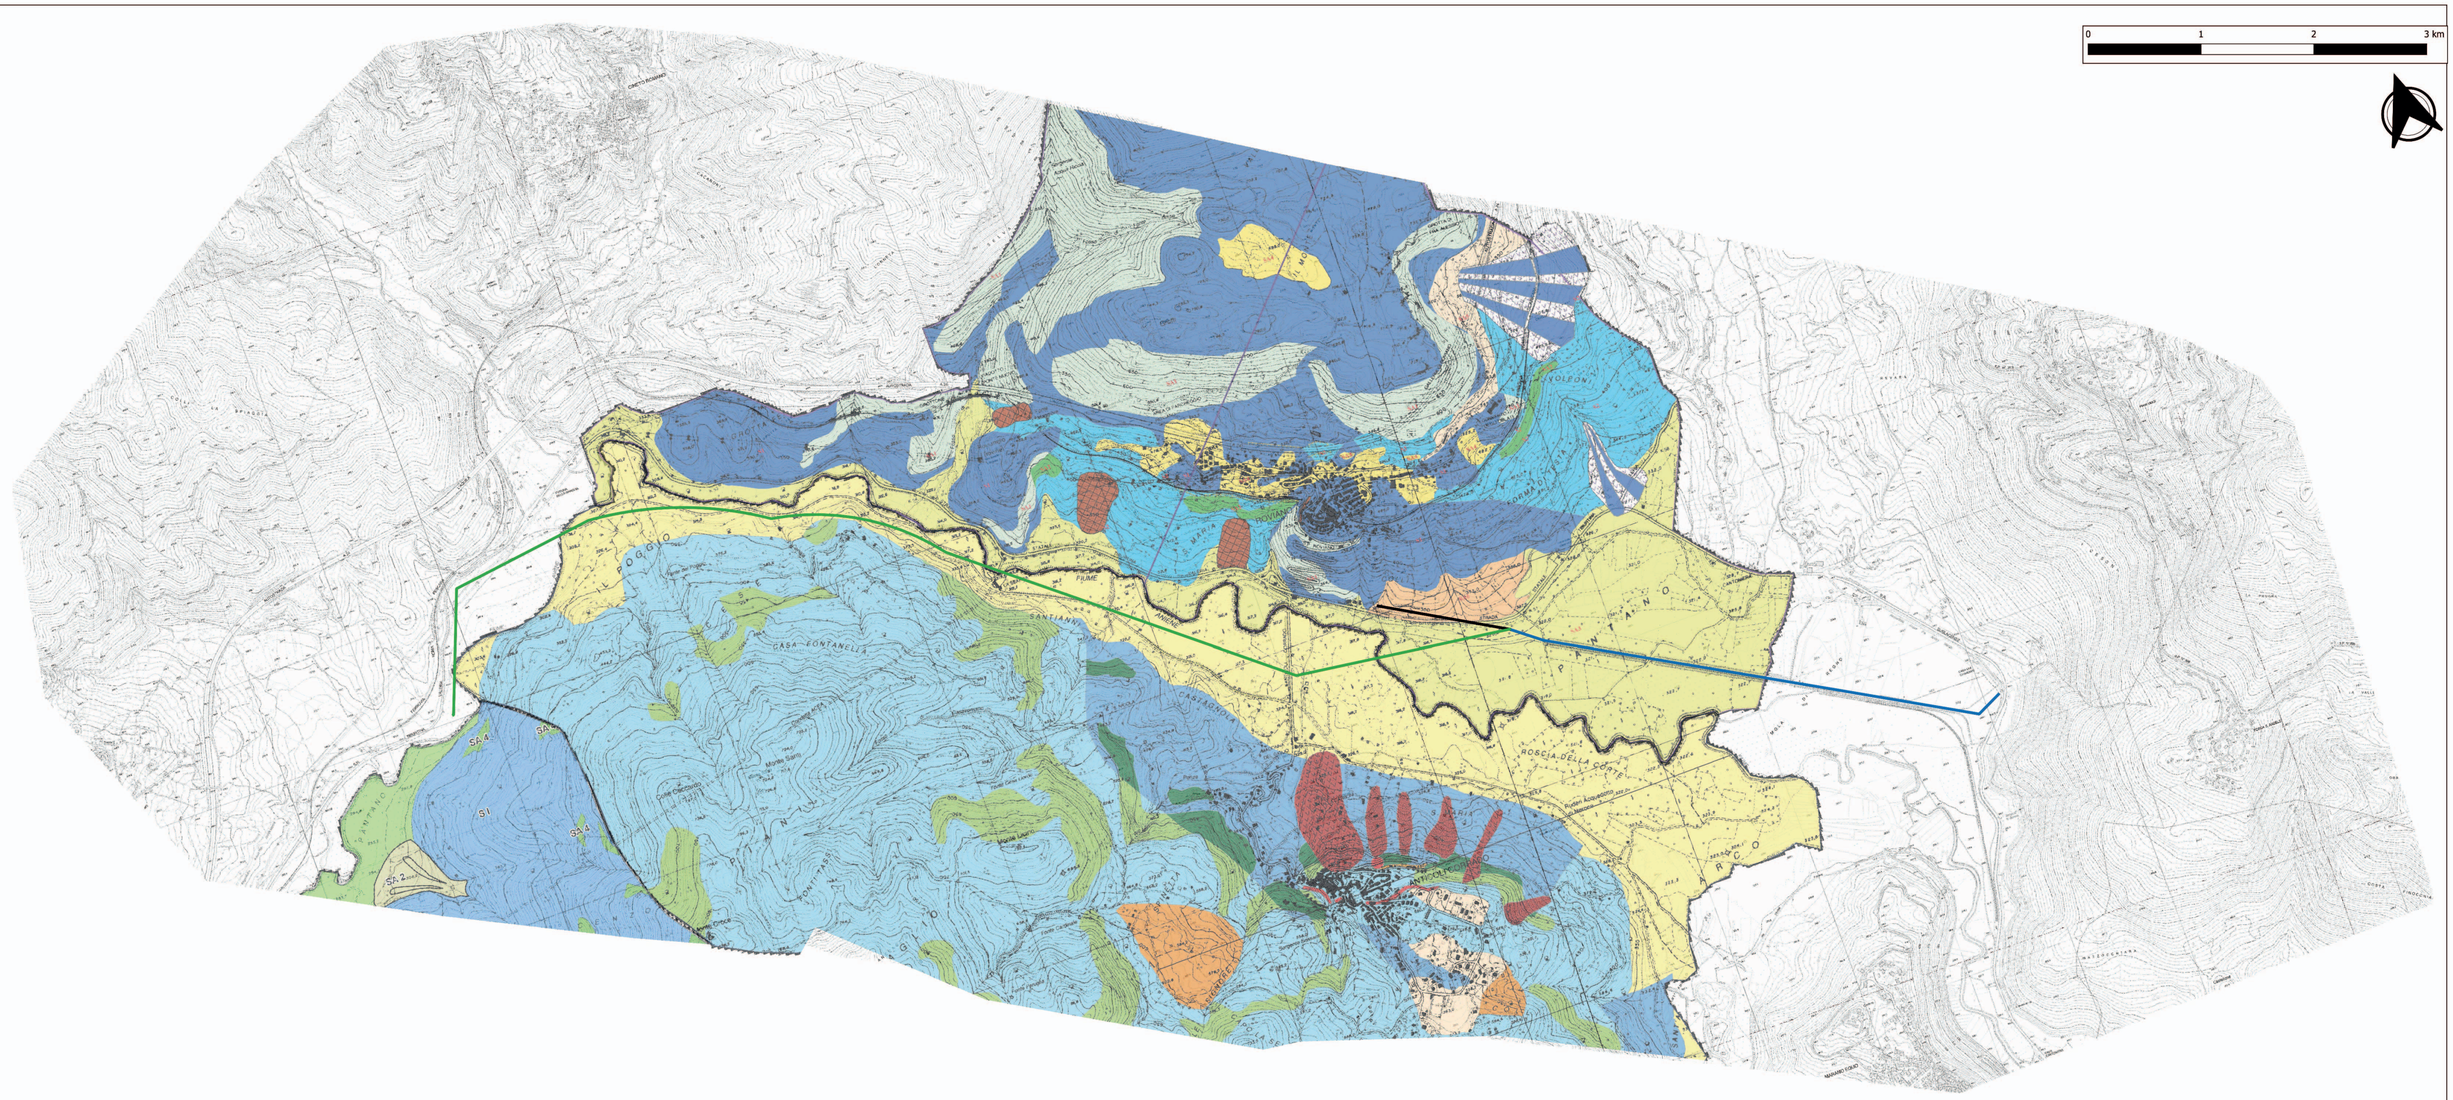

LEGENDA

Tracciati NAM

- TC1
- TR2
- TR4

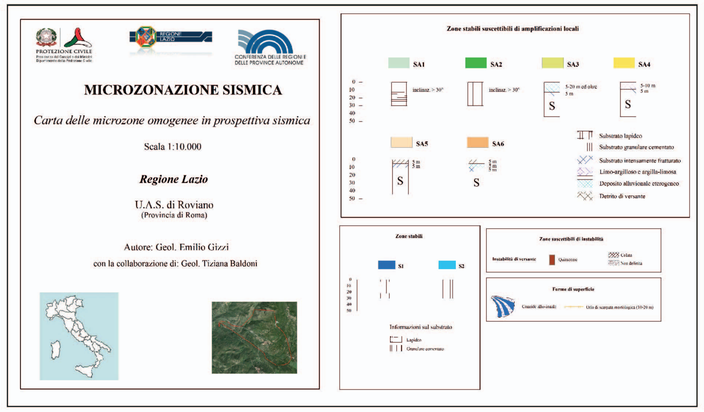

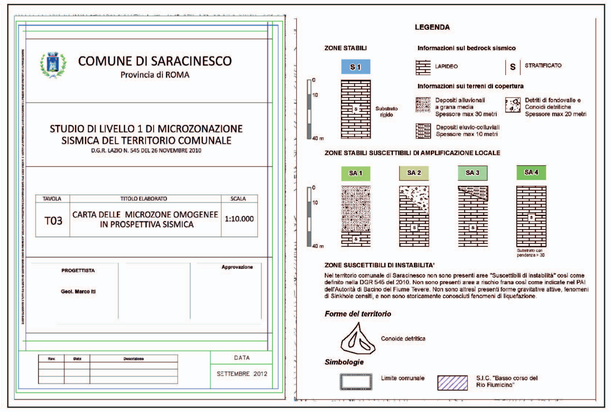

PRESIDENZA DEL CONSIGLIO DEI MINISTRI

MESSA IN SICUREZZA DEL SISTEMA ACQUEDOTTISTICO DEL PESCHIERA PER L'APPROVVIGIONAMENTO IDRICO DI ROMA CAPITALE E DELL'AREA METROPOLITANA

IL COMMISSARIO STRAORDINARIO ING. PhD MASSIMO SESSA

SUB COMMISSARIO ING.

ACEA ATO 2 SPA

IL RESPONSABILE DEL PROCEDIMENTO
Ing. PhD Alessio Delle Site

SUPPORTO AL RESPONSABILE DEL PROCEDIMENTO
Dott. Avv. Vittorio Gennari
Sig.ra Claudia Iacobelli
Ing. Bernabe Pegna

CONSULENTE
Ing. Biagio Eramo

ELABORATO
A250PDS G005 0

COD. ATO2 AAM10118

DATA	DICEMBRE 2021	SCALA	1:10.000

AGG. N.	DATA	NOTE	FIRMA
1			
2			
3			
4			
5			
6			

Progetto di sicurezza e ammodernamento dell'approvvigionamento della città metropolitana di Roma
"Messa in sicurezza e ammodernamento del sistema idrico del Peschiera",
L.n.108/2021, ex DL n.77/2021 art. 44 Allegato IV

Sottoprogetto
NUOVO ACQUEDOTTO MARCIO – I LOTTO
DAL MANUFATTO ORIGINE AL SIFONE CERASO
(con il finanziamento dell'Unione europea – Next Generation EU)

PROGETTO DI FATTIBILITÀ TECNICA ED ECONOMICA

TEAM DI PROGETTAZIONE

CAPO PROGETTO
Ing. Angelo Marchetti
GEOLOGIA E IDROGEOLOGIA
Geol. Stefano Tiberi

Hanno collaborato:
Ing. Geol. Elisa Paolini
Geol. PhD Paolo Caporossi
Geol. Simone Febo
Geol. Yousef Abu Sobha
Geol. Filippo Arsie

CONSULENTI:
CERI – Centro di Ricerca, Previsione e Controllo dei Rischi Geologici

CARTA DI MICROZONAZIONE SISMICA DI LIVELLO 1