


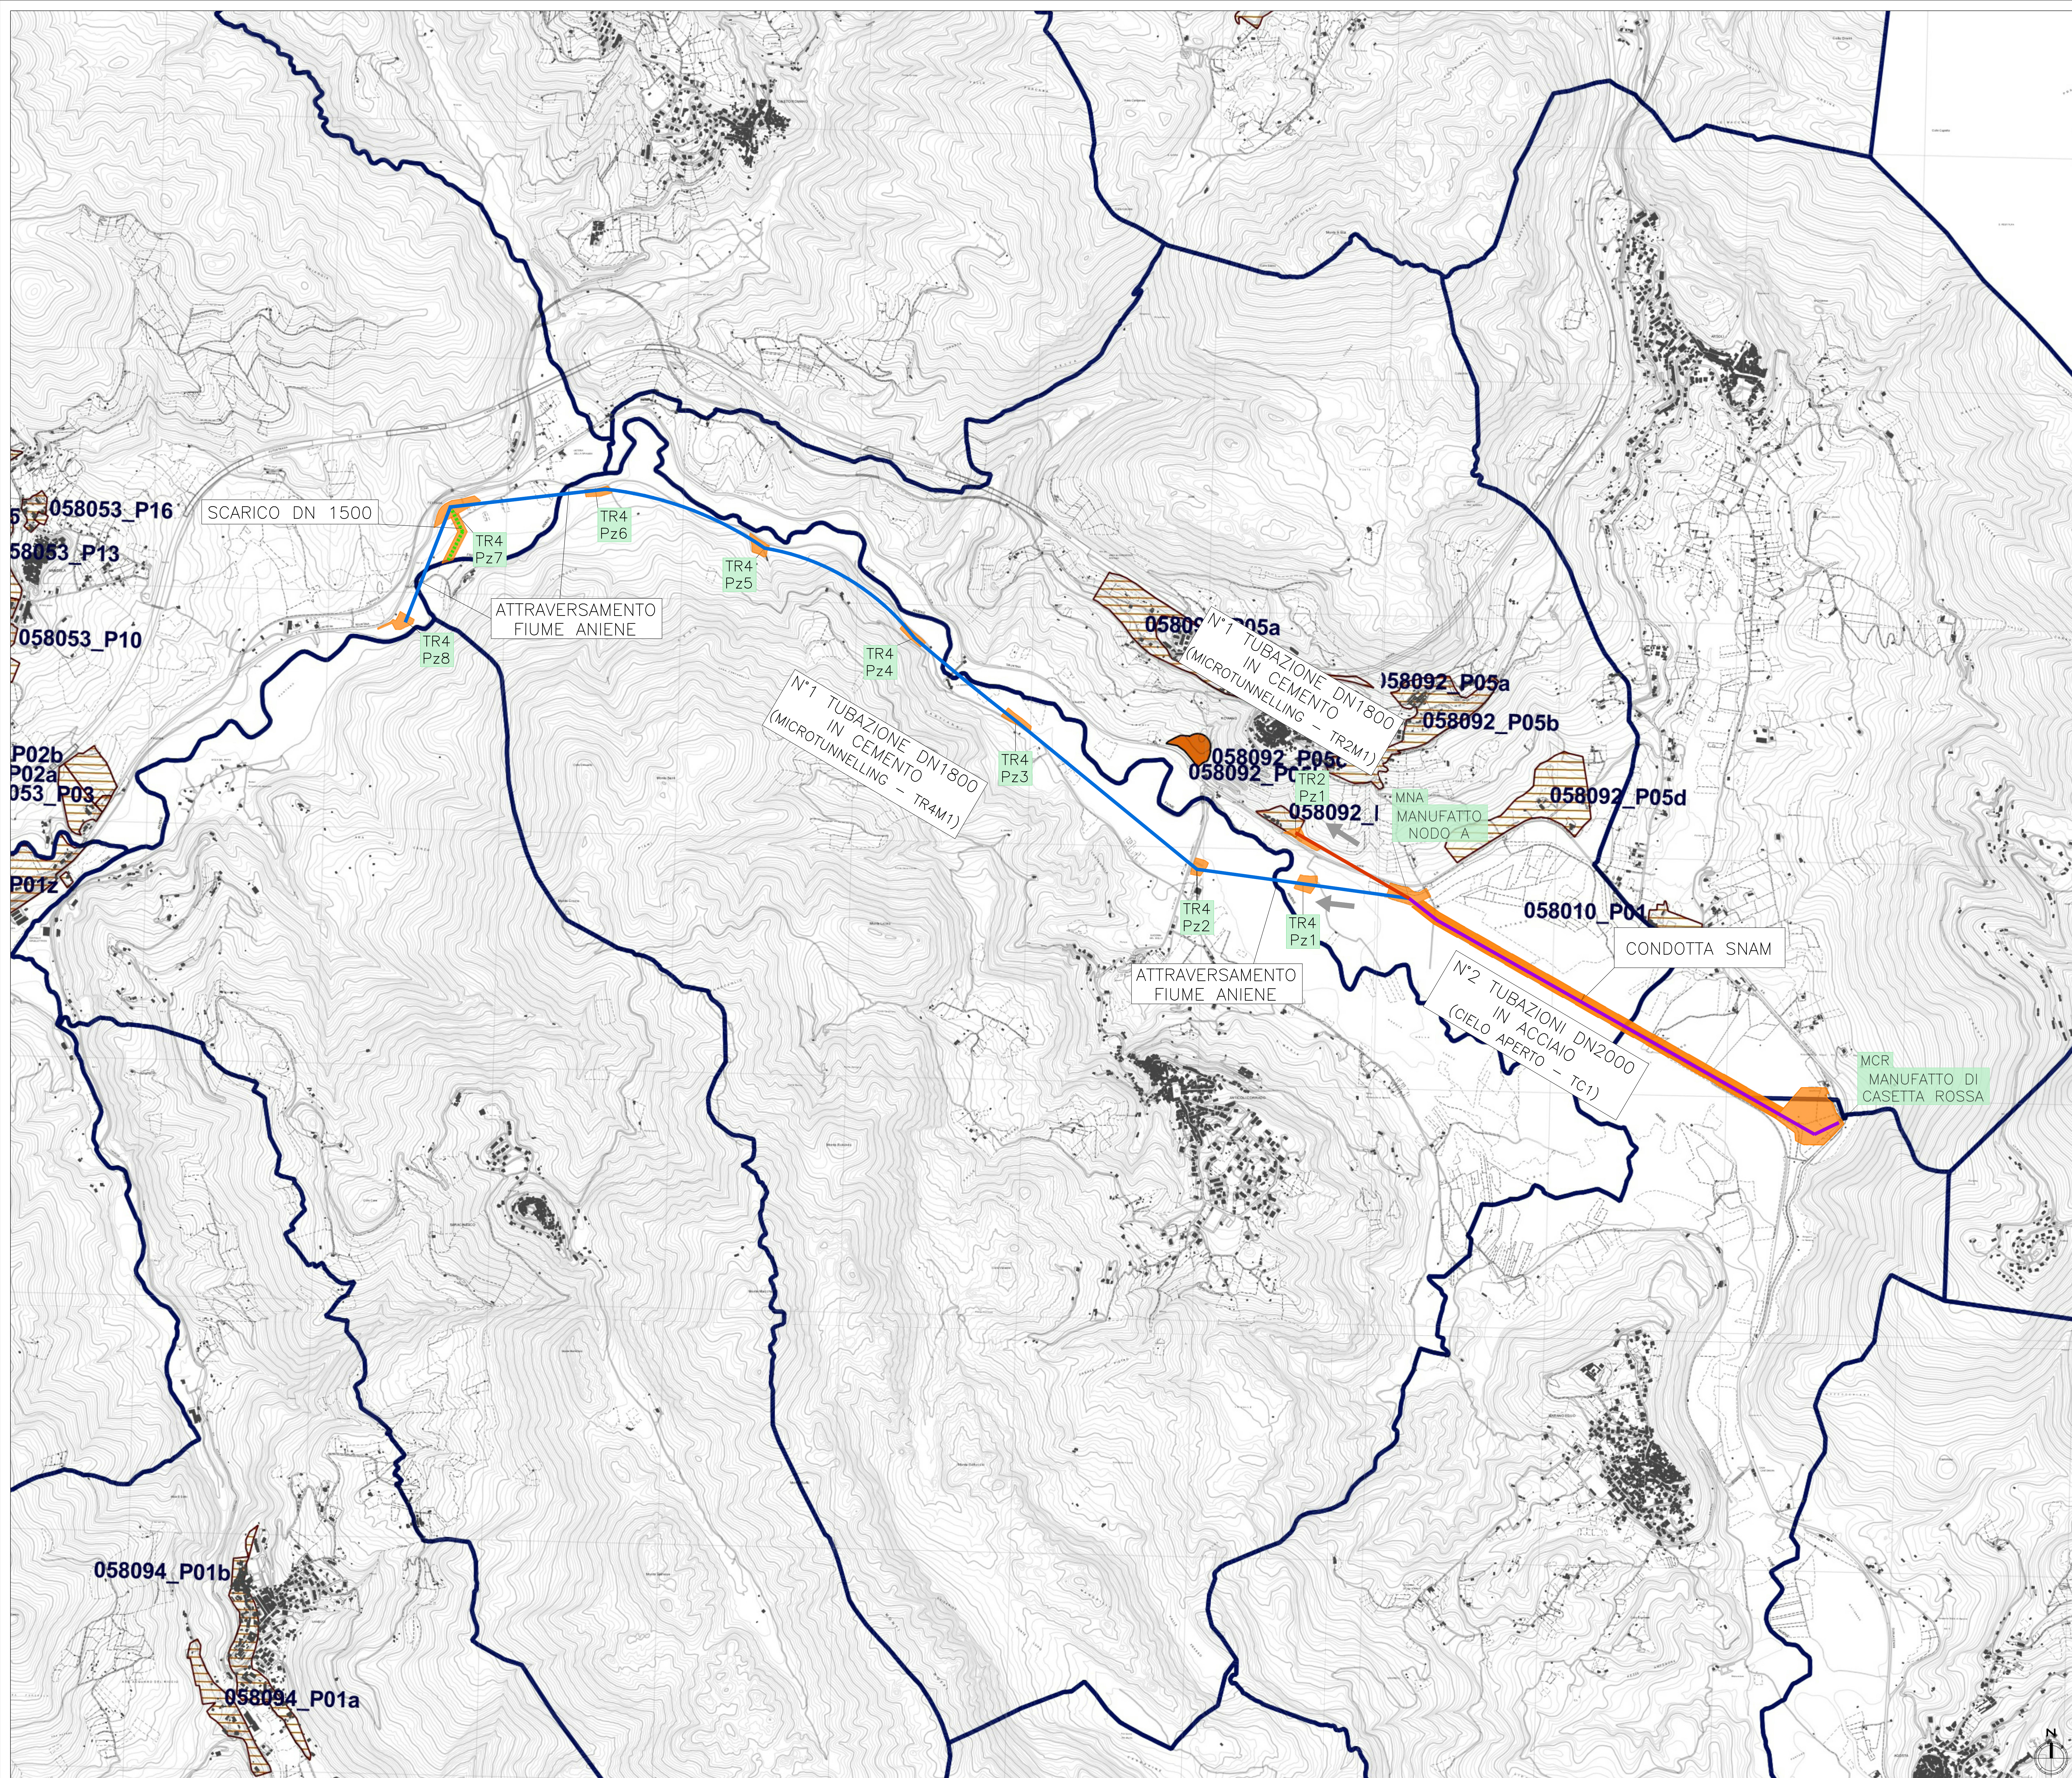

Legenda

Acquedotto Marcio esistente

OPERE DI PROGETTO
Nuovo Acquedotto Marcio

Tratto in Microtunneling (TR2M1 E TR2M2)

Tratto in Microtunneling (TR4M1 E TR4M2)

Tratto a cielo aperto partenza (TC1)

Scarico

Aree di Cantiere

PTPR Tavola D

accolta - parzialmente accolta, con prescrizione

accolta - parzialmente accolta, senza prescrizione

Fonte:
Regione Lazio, Piano Territoriale Paesistico Regionale (PTPR), approvato con deliberazione n. 5, 8/21 aprile 2021, Tavola D (Fogli 366,367,375,376)



PRESIDENZA DEL CONSIGLIO DEI MINISTRI

MESSA IN SICUREZZA DEL SISTEMA

ACQUEDOTTISTICO DEL PESCHIERA PER

L'APPROVVIGIONAMENTO IDRICO

DI ROMA CAPITALE E DELL'AREA METROPOLITANA


IL COMMISSARIO STRAORDINARIO ING. PHD MASSIMO SESSA

SUB COMMISSARIO ING.







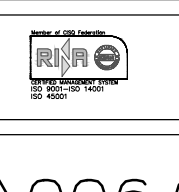

ELABORATO

A250PDS A006 0

COD. ATO2 AAM10118

DATA DICEMBRE 2021 | SCALA SCALA 1:10000

AGG. N.

DATA

NOTE

FIRMA

1

2

3

4

5

6

IL RESPONSABILE DEL PROCEDIMENTO

Ing. PhD Alessio Delle Site

SUPPORTO AL RESPONSABILE DEL PROCEDIMENTO

Dott. Avv. Vittorio Santoni

Ing. Claudio Iacopetti

Ing. Barnaba Pagio

CONSULENTE

Ing. Biagio Eramo

Progetto di sicurezza e ammodernamento dell'approvvigionamento della città metropolitana di Roma

Messa in sicurezza e ammodernamento del sistema idrico del Peschiera", L.n.108/2021, ex DL n.77/2021 art. 44 Allegato IV

Sottoprogetto

NUOVO ACQUEDOTTO MARCIO – I LOTTO

DAL MANUFATTO ORIGINALE AL SIFONE CERASO (con il finanziamento dell'Unione europea – Next Generation EU)

PROGETTO DI FATTIBILITÀ TECNICA ED ECONOMICA

TEAM DI PROGETTAZIONE

CAPO PROGETTO

ING. ALESSIO MICARELLI

ING. PHD NICOLA STROCQUALUST

ING. PHD ANGELO

Hanno collaborato

ING. FRANCESCO GARGI



PIANO TERRITORIALE PAESISTICO REGIONALE – TAVOLA D