


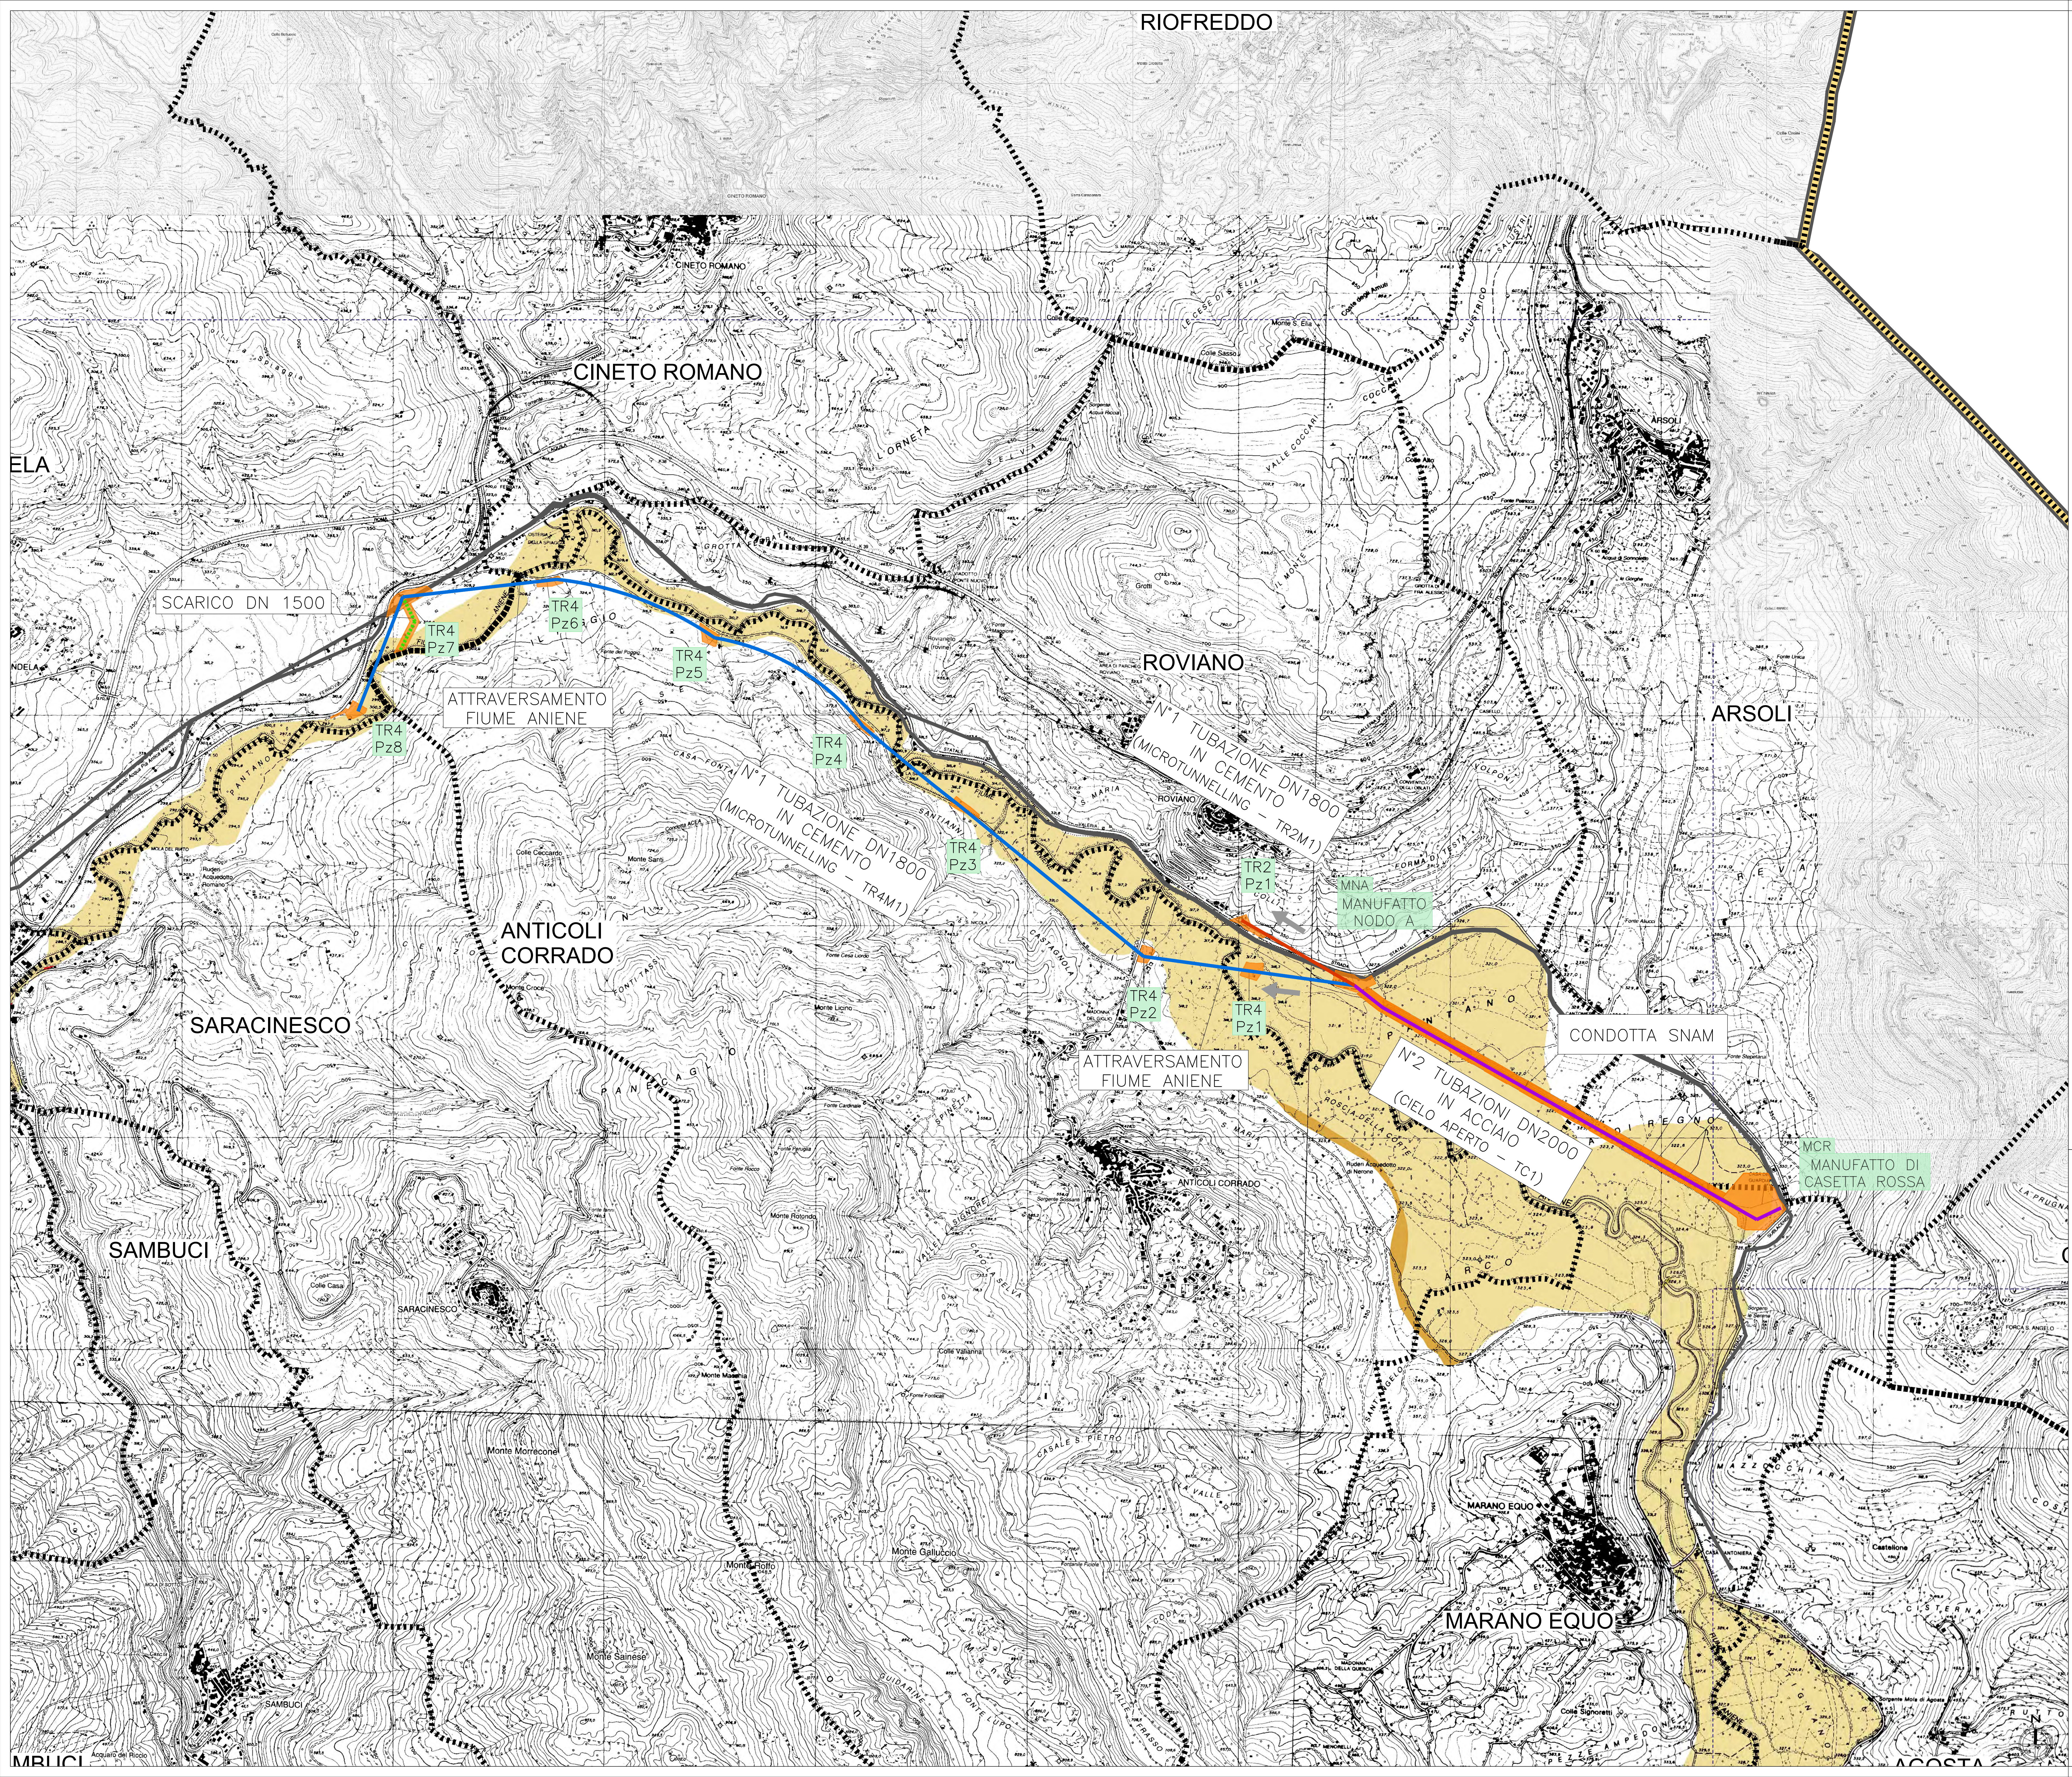

Legenda

LIMITI AMMINISTRATIVI

- Confini regionali
- Confini provinciali
- Confini comunali

OPERE ESISTENTI

- Acquedotto Marcio esistente

OPERE DI PROGETTO

Nuovo Acquedotto Marcio

- Tratto in Microtunneling (TR2M1 E TR2M2)
- Tratto in Microtunneling (TR4M1 E TR4M2)
- Tratto a cielo aperto partenza (TC1)
- Scarico
- Aree di Cantiere

FASCE FLUVIALI

- Fascia A
- Fascia B
- Fascia C

ZONE A RISCHIO

- Zone a rischio R4
- Zone a rischio R3
- Zone a rischio R2

Fonte: Piano Stralcio di Assetto Idrologico (PAI) del Bacino del Fiume Tevere - Fasce fluviali e zone a rischio (Tavole 45, 47 e 48)



PRESIDENZA DEL CONSIGLIO DEI MINISTRI
MESSA IN SICUREZZA DEL SISTEMA
ACQUEDOTTISTICO DEL PESCHIERA PER
L'APPROVVIGIONAMENTO IDRICO
DI ROMA CAPITALE E DELL'AREA METROPOLITANA
IL COMMISSARIO STRAORDINARIO ING. PHD MASSIMO SESSA
SUB COMMISSARIO ING.

aceq
ACEA ATO 2 SPA

aceq
Ing. Biagio Eramo

IL RESPONSABILE DEL PROCEDIMENTO
Ing. PHD Alessia Delle Site
SUPPORTO AL RESPONSABILE DEL PROCEDIMENTO
Dott. Ing. Vittorio Samperi
Ing. Claudio Sacchetti
Ing. Barbara Pagli

CONSULENTE
Ing. Biagio Eramo

ELABORATO
A250PDS A009 0
COD. ATO2 AAM10118
DATA DICEMBRE 2021 | SCALA SCALA 1:10000

IL RESPONSABILE DEL PROCEDIMENTO
Progetto di sicurezza e ammodernamento
dell'approvvigionamento della città
metropolitana di Roma
"Messa in sicurezza e ammodernamento del sistema
idrico del Peschiera",
L.n.108/2021, ex DL n.77/2021 art. 44 Allegato IV

Sottoprogetto
NUOVO ACQUEDOTTO MARCIO - I LOTTO
DAL MANUFATTO ORIGINE AL SIFONE CERASO
(con il finanziamento dell'Unione
europea - Next Generation EU)

**PROGETTO DI FATTIBILITÀ TECNICA
ED ECONOMICA**

TEAM DI PROGETTAZIONE
CAPO PROGETTO
Ing. Francesco Gargi
Ing. Elio Nicosia Stracquadra
Ing. Elio Nicosia Stracquadra
Hanno collaborato
Ing. Francesco Gargi

**CARTA RISCHIO IDRAULICO
E DELLE FASCE FLUVIALI
(STRALCIO PAI)**