


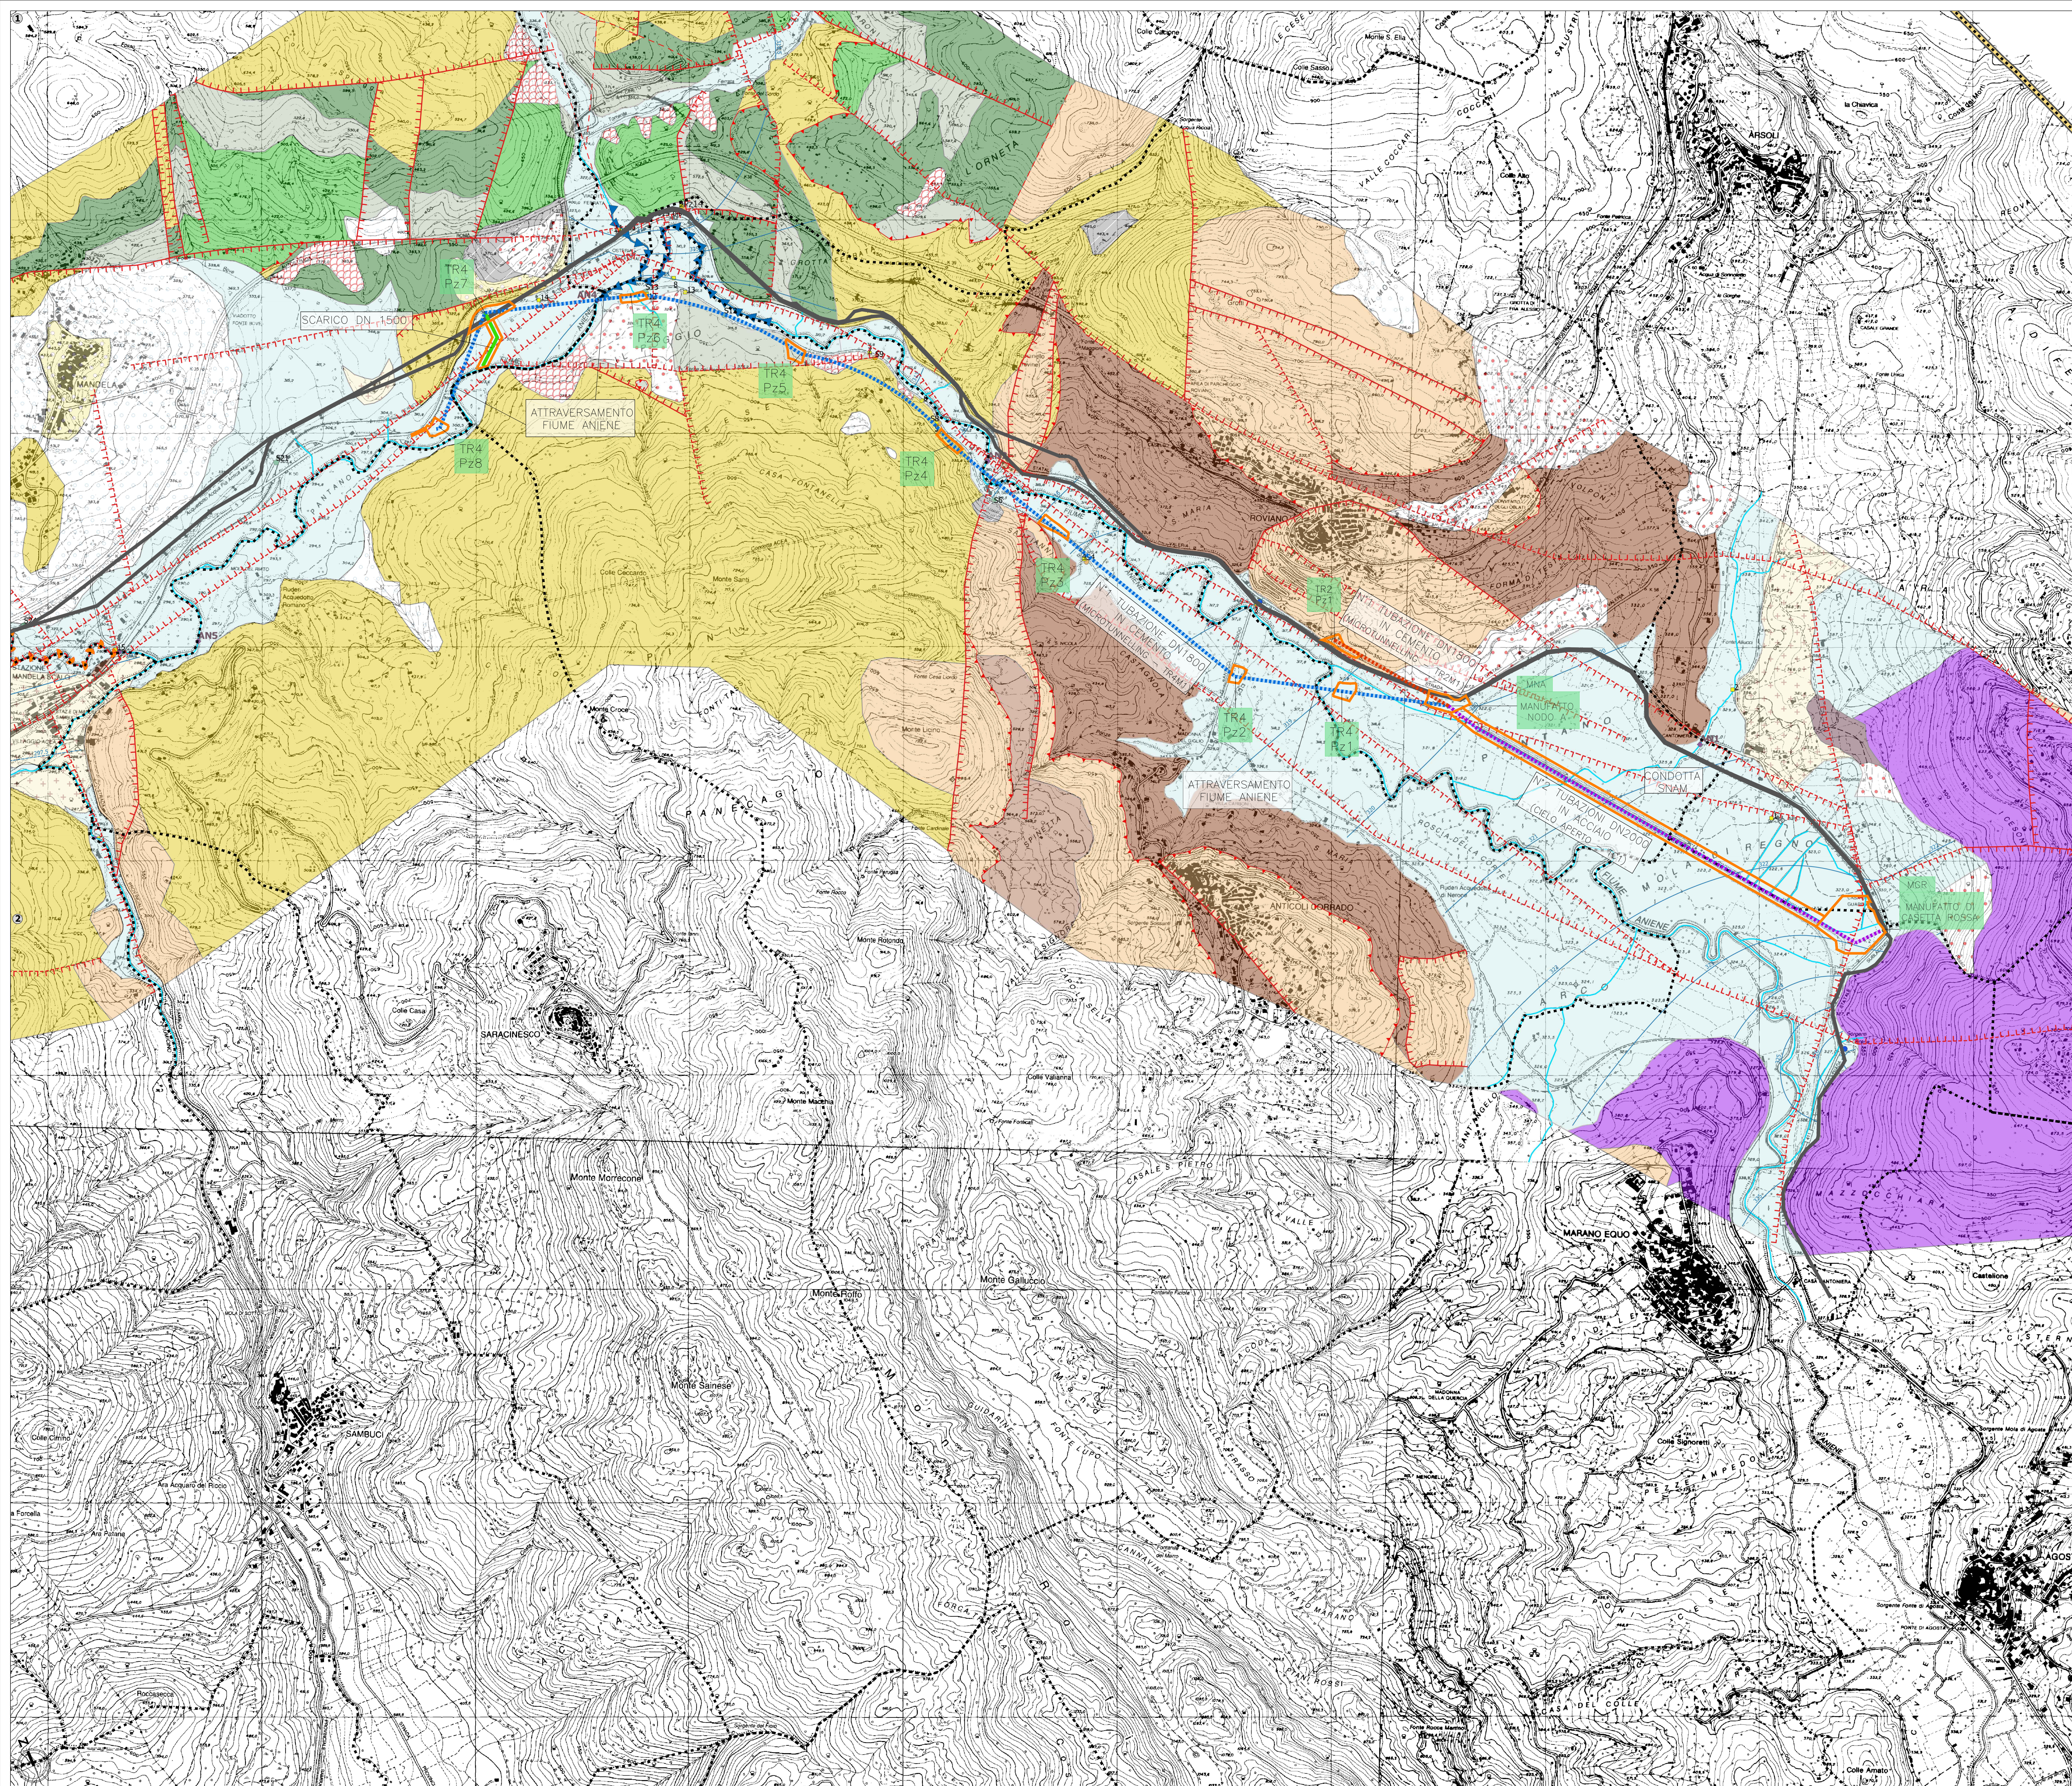

Legenda

LIMITI AMMINISTRATIVI

Confini regionali

Confini provinciali

Confini comunali

OPERE ESISTENTI

Acquedotto Marcio esistente

OPERE DI PROGETTO

NUOVO ACQUEDOTTO MARCIO – Prima fase funzionale

Tratto in microtunnelling (TR2M1 E TR2M2)

Tratto in microtunnelling (TR4M1 E TR4M2)

Tratto a cielo aperto partenza (TCL)

Scarico

Carta Idrogeologica

Tettonica

thrust

thrust presunti

Piezometrie

depositi_vulcanici

Idrogeologia

Ubicazione misure portata

Complessi idrogeologici

Complesso dei depositi antropici

Geognostica Acea

Piezometri

PRESIDENZA DEL CONSIGLIO DEI MINISTRI
MESSA IN SICUREZZA DEL SISTEMA
ACQUEDOTTISTICO DEL PESCHIERA PER
L'APPROVVIGIONAMENTO IDRICO
DI ROMA CAPITALE E DELL'AREA METROPOLITANA
IL COMMISSARIO STRAORDINARIO ING. PHD MASSIMO SESSA
SUB COMMISSARIO ING.

ACEA ATO 2 SPA

ING. PHD MASSIMO SESSA

ACEA ATO 2 SPA

ING. PHD MASSIMO SESSA

ELABORATO
A250SIA D028 O
COD. ATO2 AAM10118
DATA: 10/08/2021 | SCALA: 1:10000

AGG. N.	DATA	NOTE	FIRMA
1			
2			
3			
4			
5			
6			

IL RESPONSABILE DEL PROCEDIMENTO
Progetto di sicurezza e ammodernamento
dell'approvvigionamento della città
metropolitana di Roma
"Messa in sicurezza e ammodernamento del sistema
idrico del Peschiera",
L.n.108/2021, ex DL n.77/2021 art. 44 Allegato IV

Sottoprogetto
NUOVO ACQUEDOTTO MARCIO – I LOTTO
DAL MANUFATTO ORIGINALE AL SIFONE CERASO
(con il finanziamento dell'Unione
europea – Next Generation EU)

**PROGETTO DI FATIBILITÀ TECNICA
ED ECONOMICA**

STUDIO DI IMPATTO AMBIENTALE
LO SCENARIO DI BASE
D – Geologia e acque
Carta idrogeologica

Fonti: Sapienza, Università di Roma, Carta Idrogeologica