


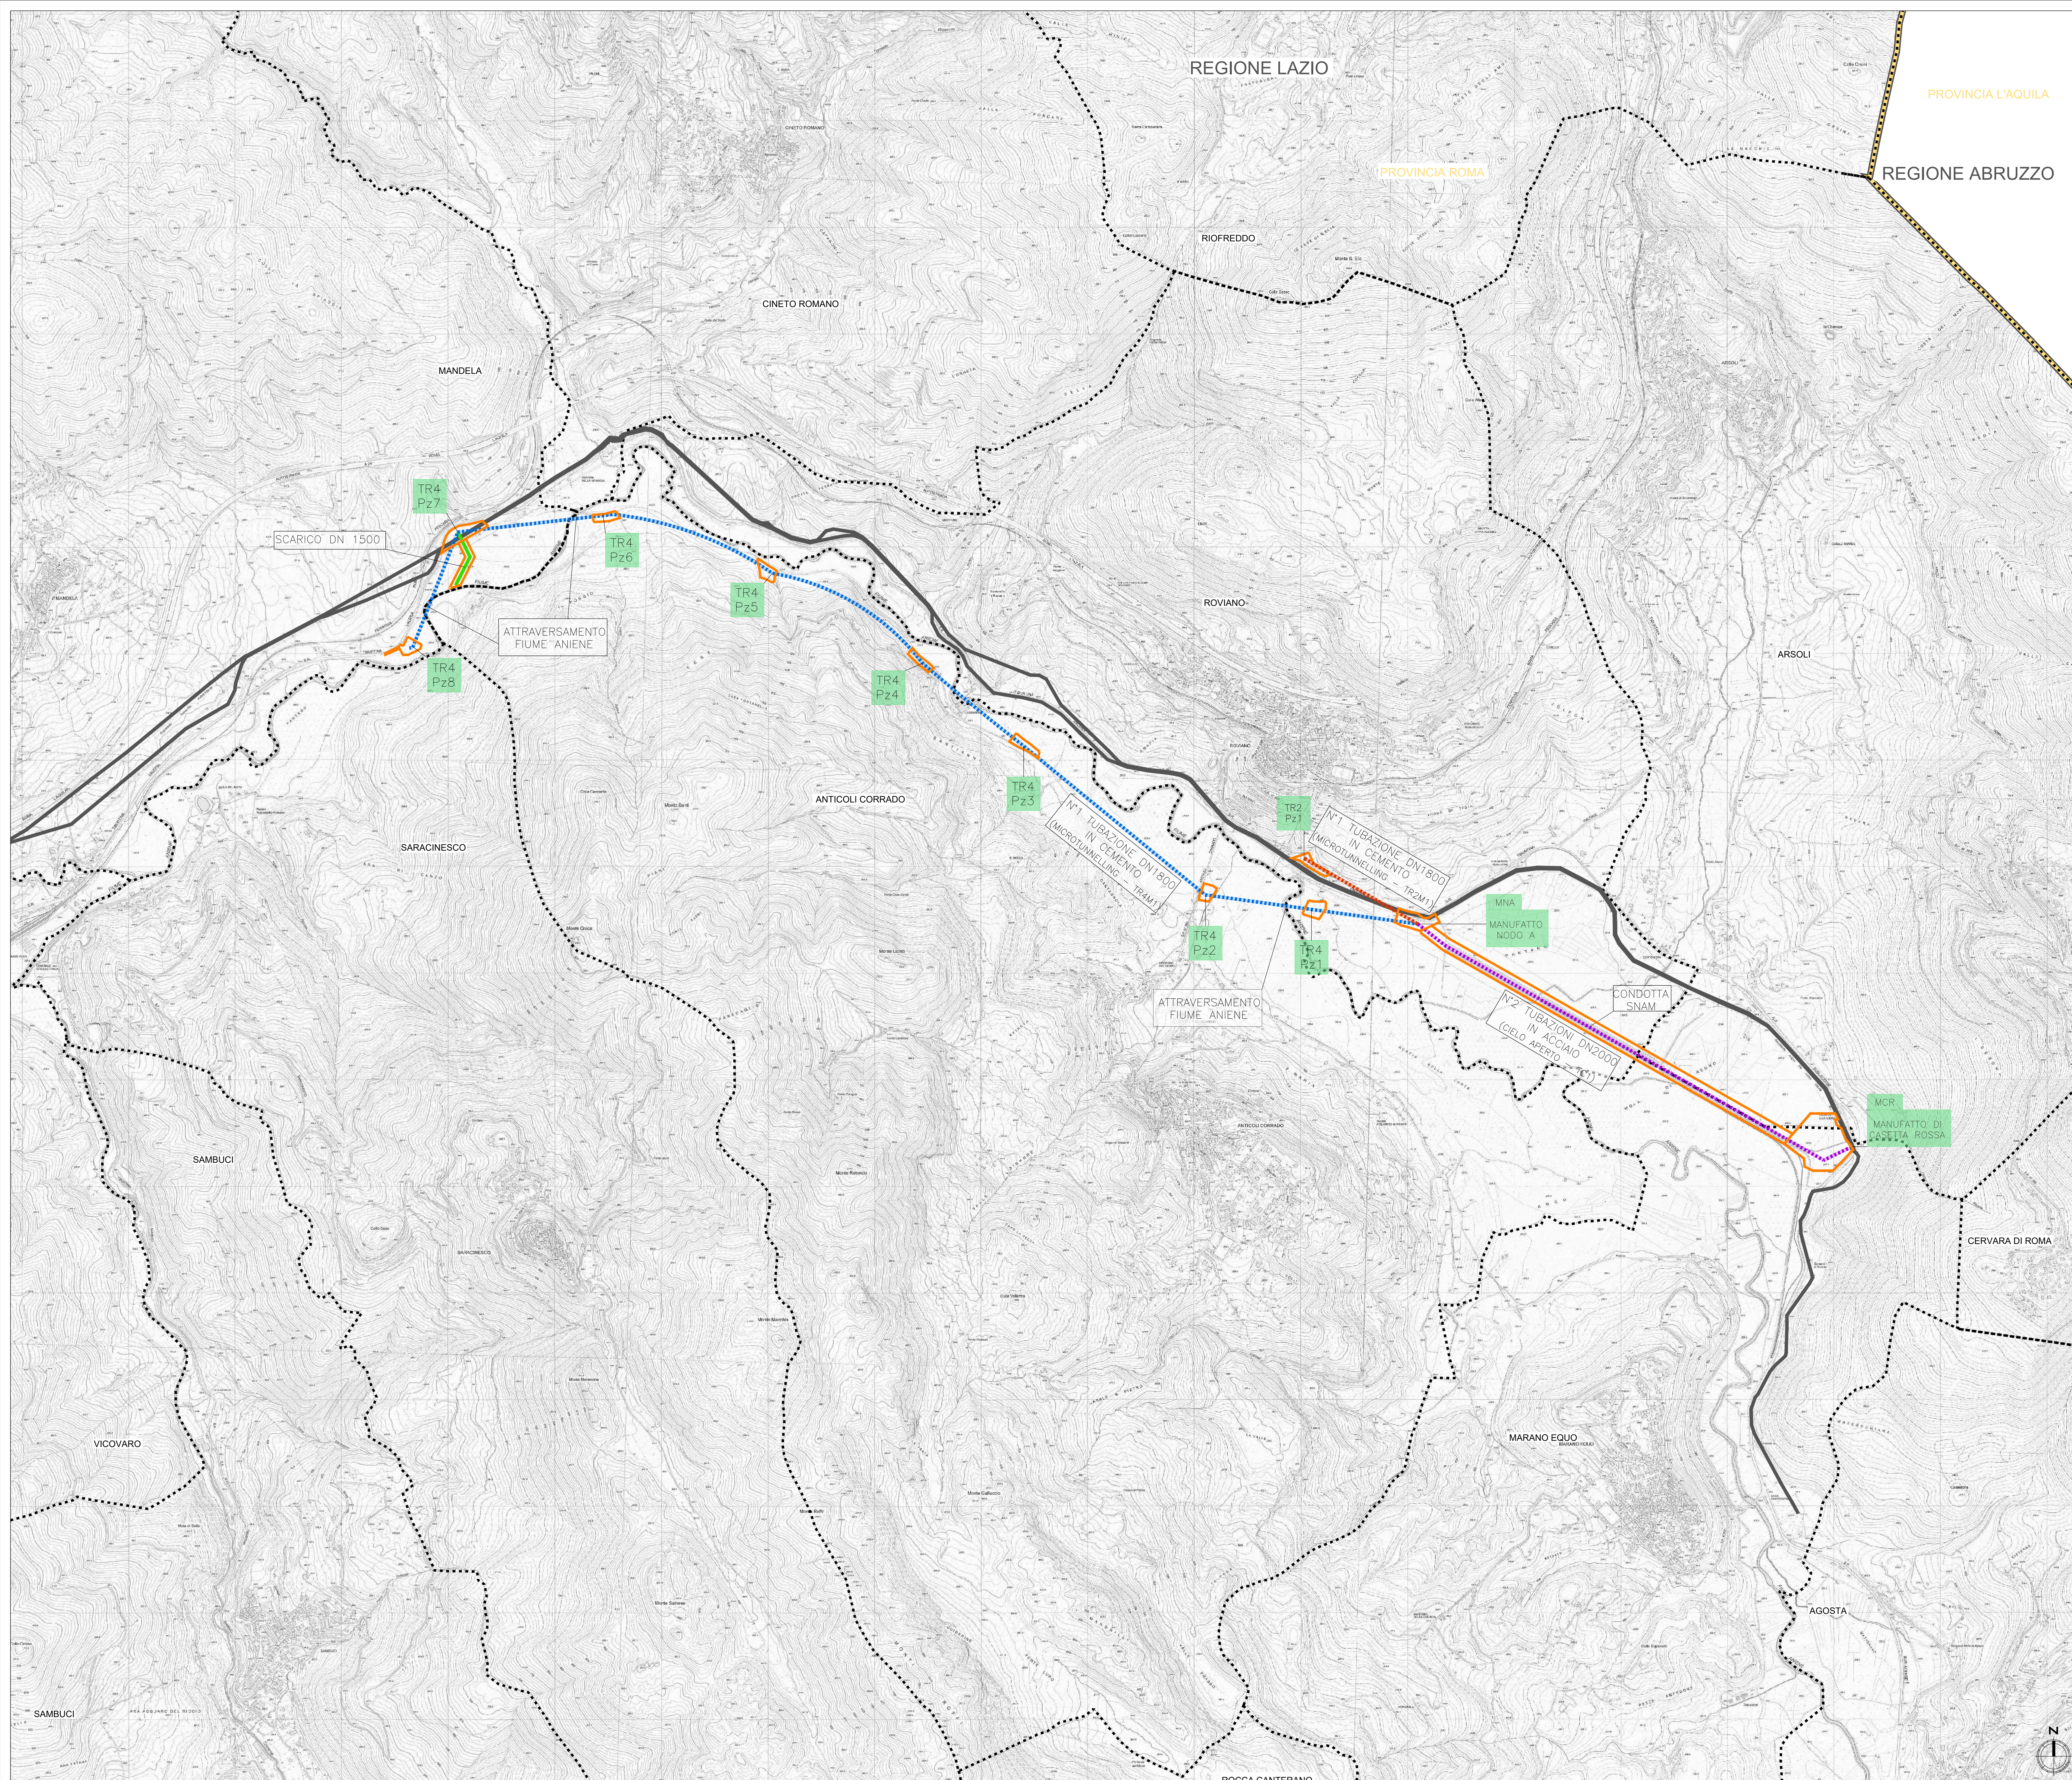

Legenda

LIMITI AMMINISTRATIVI

Confini regionali

Confini provinciali

Confini comunali

OPERE ESISTENTI

Acquedotto Marcio esistente

OPERE DI PROGETTO

Nuovo Acquedotto Marcio – Prima fase funzionale

Tratto in microtunnelling (TR2M1 E TR2M2)

Tratto in microtunnelling (TR4M1 E TR4M2)

Tratto a cielo aperto partenza (TC1)

Scarico

Aree di cantiere



PRESIDENZA DEL CONSIGLIO DEI MINISTRI
MESSA IN SICUREZZA DEL SISTEMA
ACQUEDOTTISTICO DEL PESCHIERA PER
L'APPROVVIGIONAMENTO IDRICO
DI ROMA CAPITALE E DELL'AREA METROPOLITANA
IL COMMISSARIO STRAORDINARIO ING. PHD MASSIMO SESSA
SUB COMMISSARIO ING.



ACEA ATO 2 SPA



ACEA
Ingegnaria e s.p.a.

ELABORATO
A250SIA D034 O
COD. ATO2_AAM10118
DATA: DICEMBRE 2021 | SCALA: 1:10000

AGG. N.	DATA	NOTE	FIRMA
1			
2			
3			
4			
5			
6			

IL RESPONSABILE DEL PROCEDIMENTO
Ing. PHD Massimo Sessa
SUPPORTO AL RESPONSABILE DEL PROCEDIMENTO
Dott. Avv. Vittorio Genari
Ing. Claudio Iacobi
Ing. Benedetta Poggi

CONSULENTE
Ing. Biagio Eramo

Progetto di sicurezza e ammodernamento
dell'approvvigionamento della città
metropolitana di Roma
"Messa in sicurezza e ammodernamento del sistema
idrico del Peschiera",
L.n.108/2021, ex DL n.77/2021 art. 44 Allegato IV

Sottoprogetto
NUOVO ACQUEDOTTO MARCIO – I LOTTO
DAL MANUFATTO ORIGINE AL SIFONE CERASO
(con il finanziamento dell'Unione europea - Next Generation EU)

PROGETTO DI FATTIBILITÀ TECNICA
ED ECONOMICA

TEAM DI PROGETTAZIONE
CAPO PROGETTO
Ing. Angelo Marchetti
ASPECTI AMBIENTALI
Ing. PHD Nicoletta Stracqualurni
Ing. Viviana Angeloro
Hanno collaborato:
Ing. Francesco Giorgi
Ing. PHD Serena Conserva
Ing. Simone Leoni
Dott. Salvatore Esposito
Geol. Simone Fazio
Geol. Filippo Arsic

CONSULENTE
(P.E.E. S.p.A.)


STUDIO DI IMPATTO AMBIENTALE
INQUADRAMENTO PROGETTUALE
Planimetria generale di progetto