


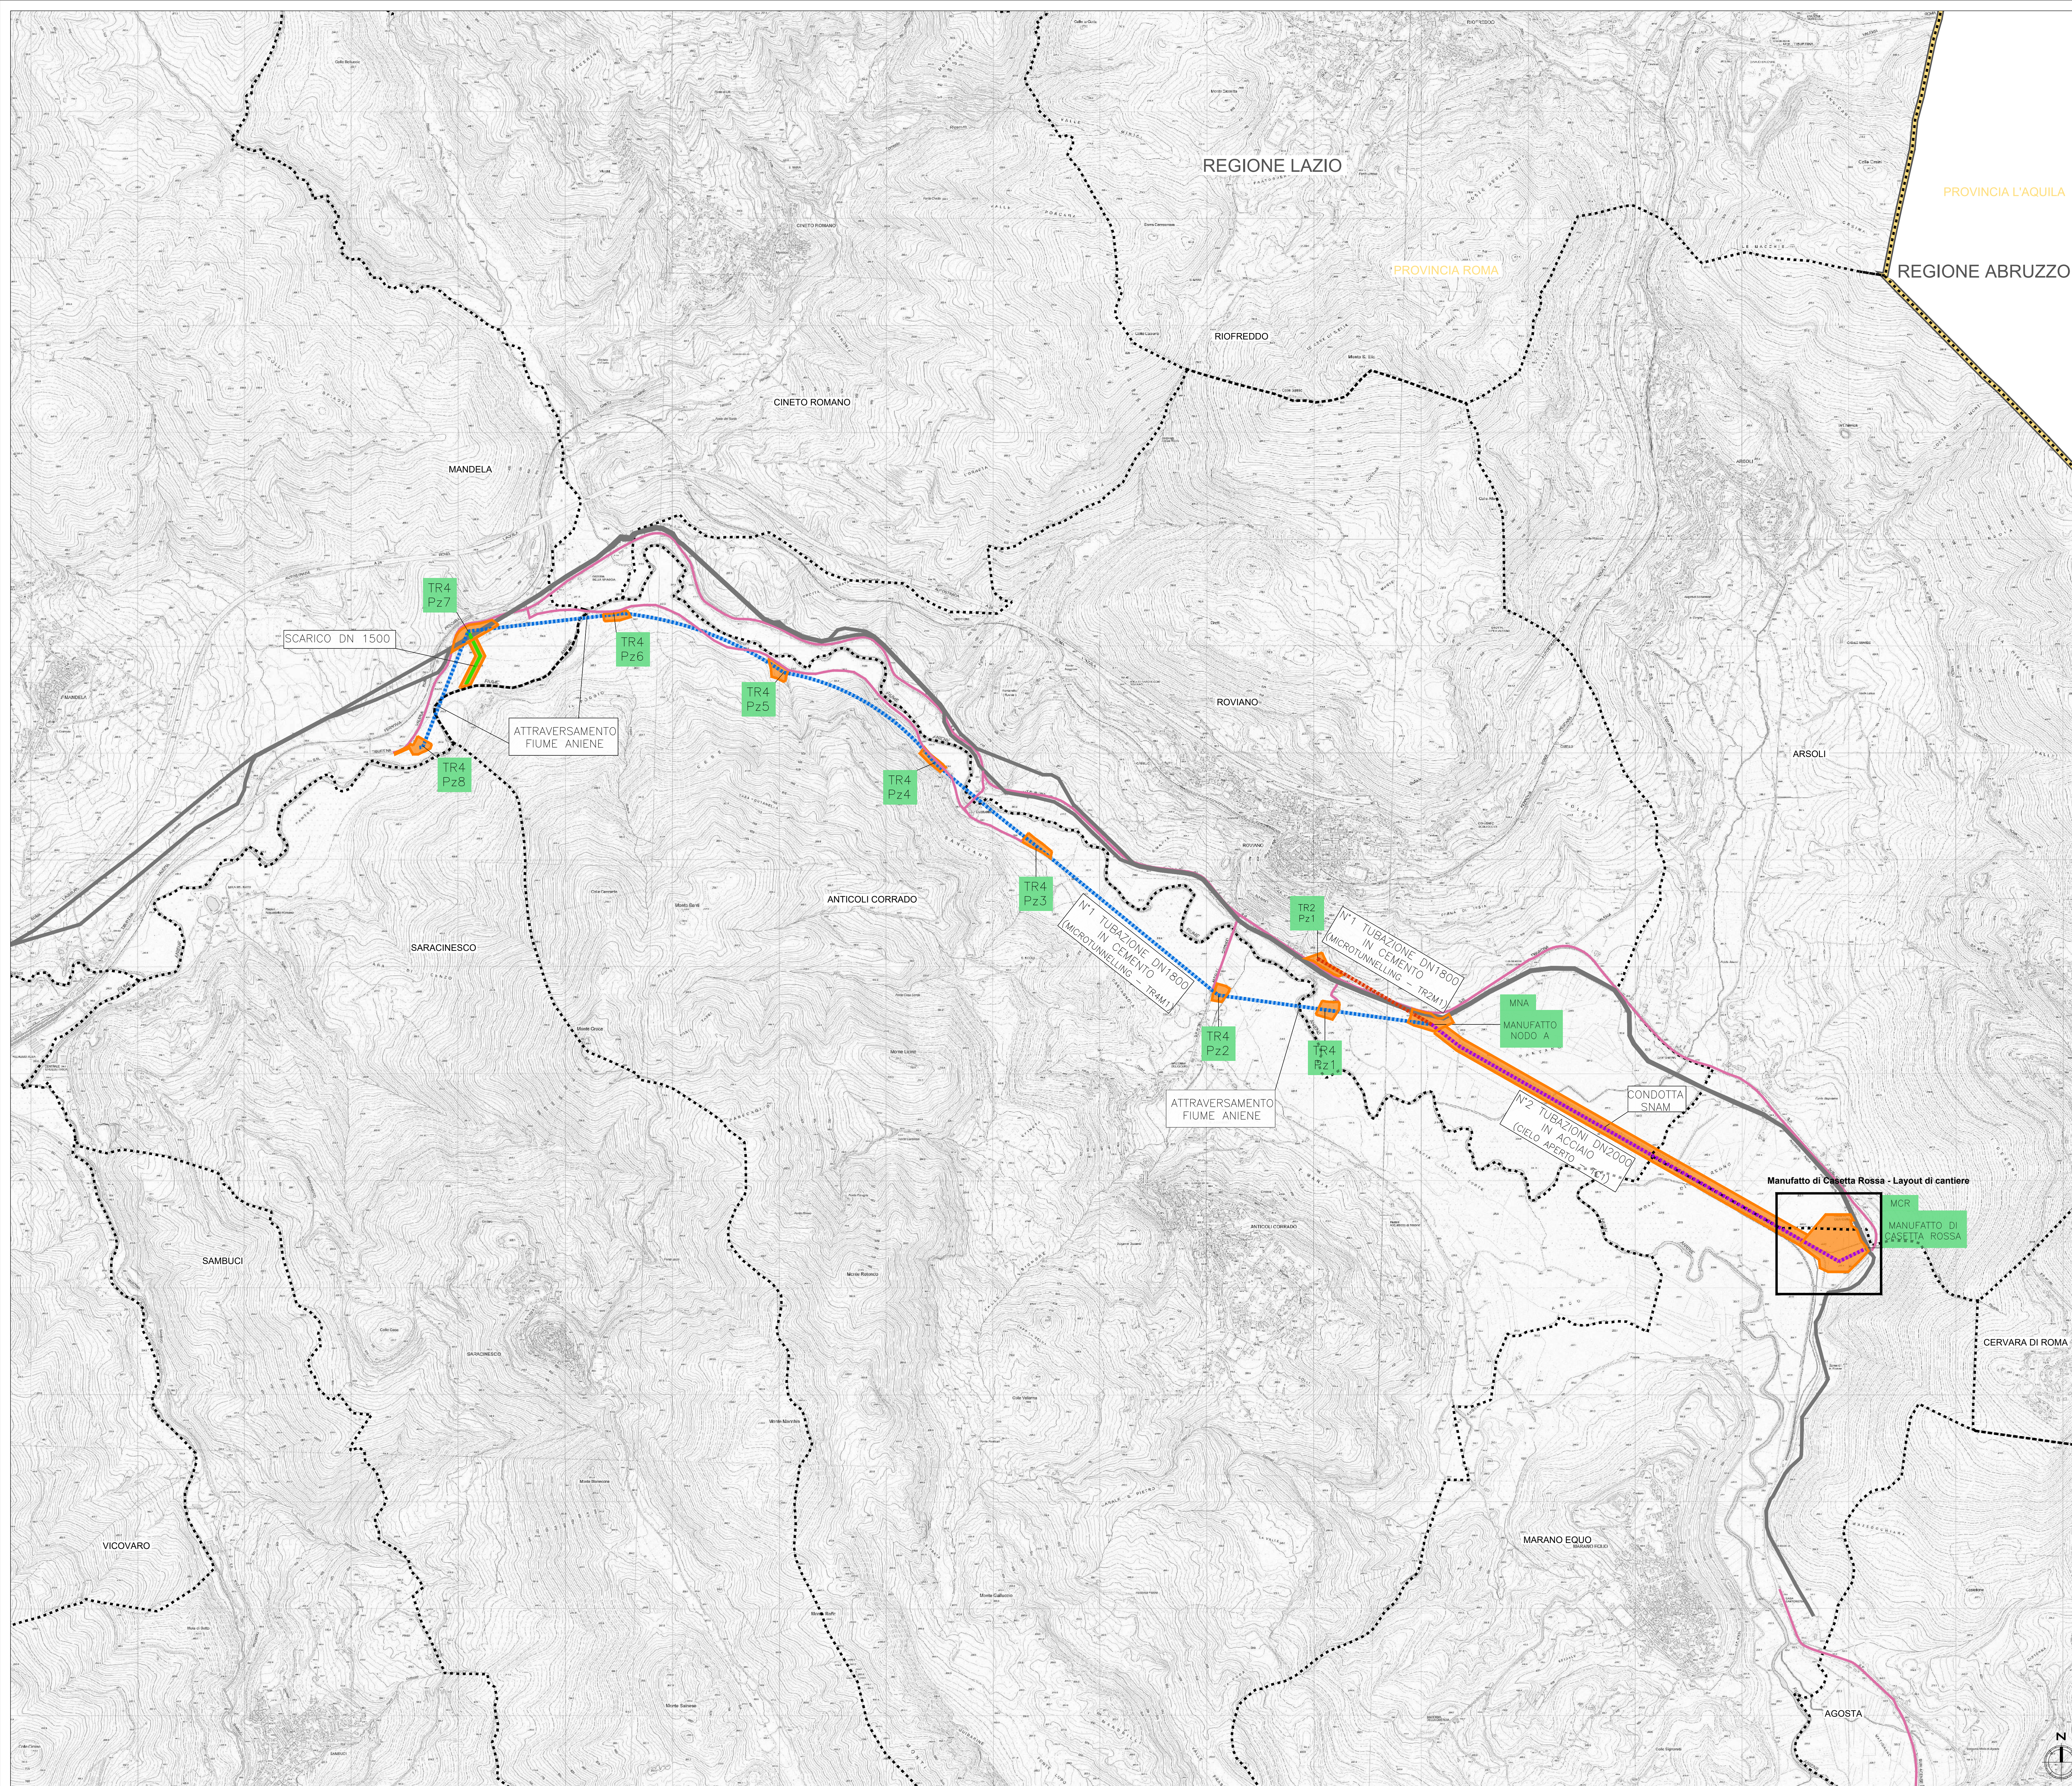

Legenda

LIMITI AMMINISTRATIVI

Confini regionali

Confini provinciali

Confini comunali

OPERE ESISTENTI

Acquedotto Marcio esistente

OPERE DI PROGETTO

Nuovo Acquedotto Marcio - Prima fase funzionale

Tratto in microtunneling (TR2M1 E TR2M2)

Tratto in microtunneling (TR4M1 E TR4M2)

Tratto a cielo aperto partenza (TC1)

Scarico

Aree di cantiere

Viabilità di cantiere

Manufatto di Casetta Rossa - Layout di cantiere - Legenda

1 - AREA STOCCAGGIO TERRE DI SCAVO

2 - AREA PARCHEGGI

3 - AREA LOGISTICA PER BARACCAMENTI

4 - MAGAZZINO

5 - AREA CISTERNA CARBURANTI E OLI

6 - AREA STOCCAGGIO TUBAZIONI

7 - ACCESSO GUARDIANA

8 - VASCA LAVAGGIO MEZZI

9 - SERBATOIO ACQUA

10 - AREA STOCCAGGIO MATERIALI

11 - AREA DEPOSITO TEMPORANEO RIFIUTI

12 - AREA TRATTAMENTO ACQUE DI PRIMA PIOGGIA



PRESIDENZA DEL CONSIGLIO DEI MINISTRI
MESSA IN SICUREZZA DEL SISTEMA
ACQUEDOTTISTICO DEL PESCHIERA PER
L'APPROVVIGIONAMENTO IDRICO
DI ROMA CAPITALE E DELL'AREA METROPOLITANA
IL COMMISSARIO STRAORDINARIO ING. PHD MASSIMO SESSA
SUB COMMISSARIO ING.



ACEA ATO 2 SPA



RUR



ACEA



RUR

ELABORATO
A250SIA D036 O
COD. ATO2 AAM10118

DATA	DECEMBRE 2021	SCALA	1:10000
AGG. N.	DATA	NOTE	FIRMA
1			
2			
3			
4			
5			
6			

IL RESPONSABILE DEL PROCEDIMENTO
Ing. PHD Antonio Della Seta
SUPPORTO AL RESPONSABILE DEL PROCEDIMENTO
Dott. Avv. Vittorio Genari
Sig.ra Claudia Iacobi
Ing. Benedetta Pajola

CONSULENTE
Ing. Biagio Eramo

Progetto di sicurezza e ammodernamento
dell'approvvigionamento della città
metropolitana di Roma
"Messa in sicurezza e ammodernamento del sistema
idrico del Peschiera",
L.n.108/2021, ex DL n.77/2021 art. 44 Allegato IV

Sottoprogetto
NUOVO ACQUEDOTTO MARCIO - I LOTTO
DAL MANUFATTO ORIGINALE AL SIFONE CERASO
(con il finanziamento dell'Unione europea - Next Generation EU)

PROGETTO DI FATTIBILITÀ TECNICA
ED ECONOMICA

TEAM DI PROGETTAZIONE
CAPO PROGETTO
Ing. Angelo Marchetti
ASPETTI AMBIENTALI
Ing. PHD Nicoletta Stracqualurni
Ing. Viviana Angeloro
Hanno collaborato:
Ing. Francesco Giorgi
Ing. PHD Serena Conserva
Ing. Simone Leoni
Dott. Salvatore Esposito
Geol. Simone Febbo
Geol. Filippo Arsic

CONSULENTE
P.E.E. S.p.A.

STUDIO DI IMPATTO AMBIENTALE
INQUADRAMENTO PROGETTUALE
Planimetria delle aree di cantiere