


S.P.Q.R.

AZIENDA COMUNALE ELETTRICITA' ED ACQUE


ACQUEDOTTO MARCIO

SCHEMA COMPLESSO SORGENTI

SERVIZIO PROD. TRASP. ACQUA		ACQUA ESTERNA
IL CAPO SERVIZIO		
IL VICE CAPO SERVIZIO		
DIS. N. A.M. 67	MODIFICHE	
DATA 22/12/75		
DIS. LU. [Firma]		
CONTR.		
VISTO		
IL CAPO SEZIONE [Firma]		

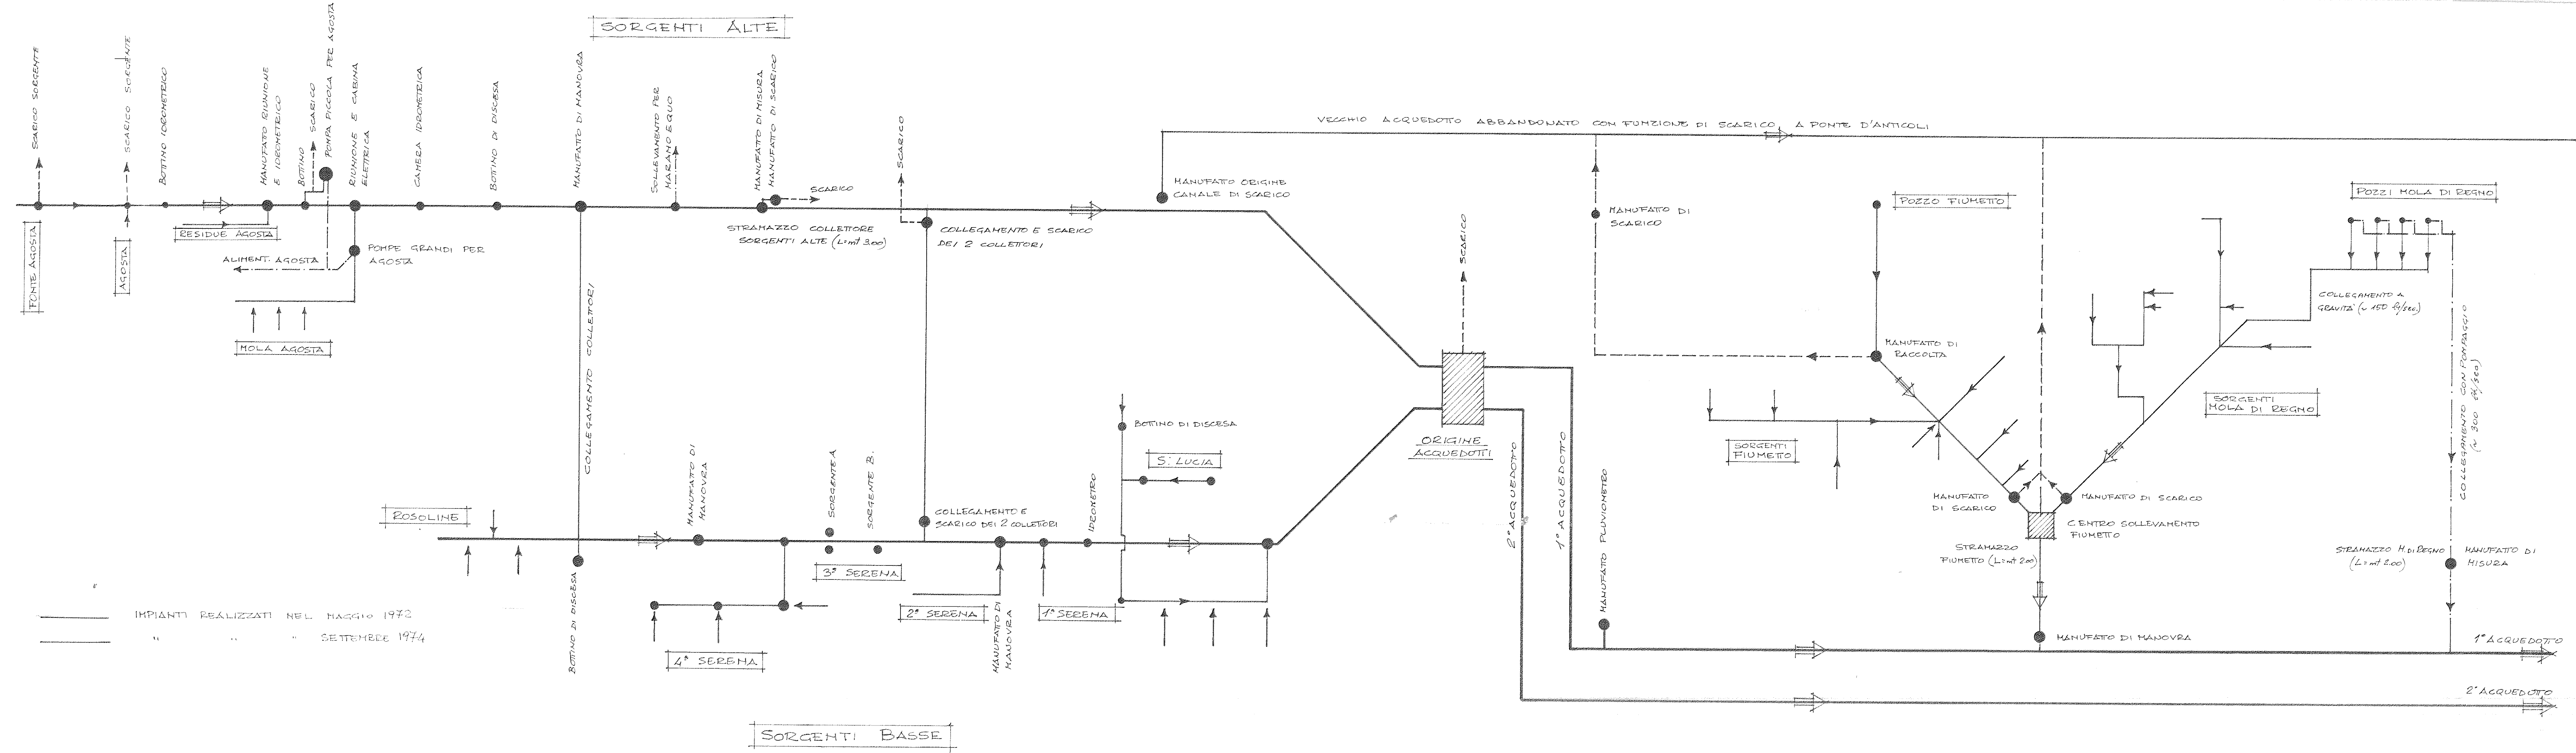

IMPIANTI REALIZZATI NEL MAGGIO 1972
 " " " " SETTEMBRE 1974




aceia acqua
ACEA ATO 2 SPA

aceia
ACEA ELABORI SPA

ELABORATO
A250DF D002 O

DATA **NOVEMBRE 2019** SCALA -

AGG. N.	DATA	NOTE	FIRMA
1			
2			
3			

IL RESPONSABILE DEL PROCEDIMENTO
Ing. Lorenzo Pirritano

SUPPORTO AL RESPONSABILE DEL PROCEDIMENTO
Dott. Avv. Vittorio Gennari
Sig.ra Claudia Iacobelli
Ing. Barnaba Paglia

CONSULENTE
Ing. Biagio Eramo

NUOVO ACQUEDOTTO MARCIO
DOCUMENTO DI FATTIBILITA' DELLE ALTERNATIVE PROGETTUALI

CUP: G63E18000180006

SCHEMA SORGENTI

TEAM DI PROGETTAZIONE

CAPO PROGETTO
Ing. PhD Antonio Iele

IDRAULICA
Ing. Eugenio Benedini

GEOLOGIA E IDROGEOLOGIA
Geol. Stefano Tosti

GEO TECNICA E STRUTTURE
Ing. Angelo Marchetti

ASPETTI AMBIENTALI
Ing. PhD Nicoletto Stracqualursi
Ing. Viviano Angeloro

CONSULENTE
Arch. Francesco Pezzo
S.G.S. S.r.l.

Hanno collaborato:
Ing. Emiliano Alimonti
Ing. PhD Chiara Petrelli
Ing. Matteo Botticelli
Geol. PhD Fabrizio Nardoni
Geol. PhD Paolo Caporossi
Ing. Francesco Giorgi
Arch. Fabiola Gennaro