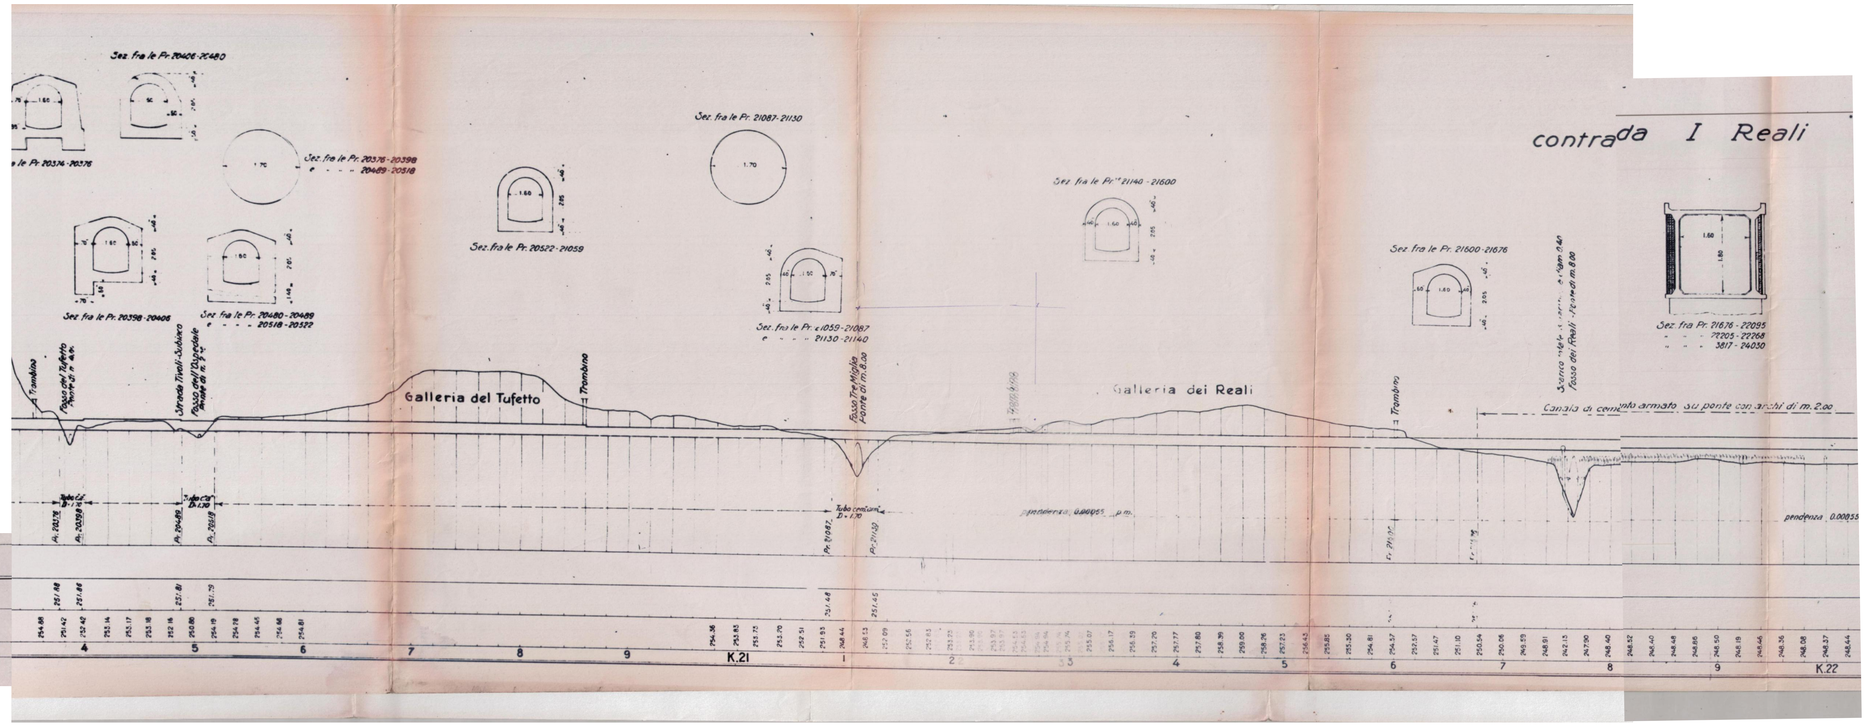

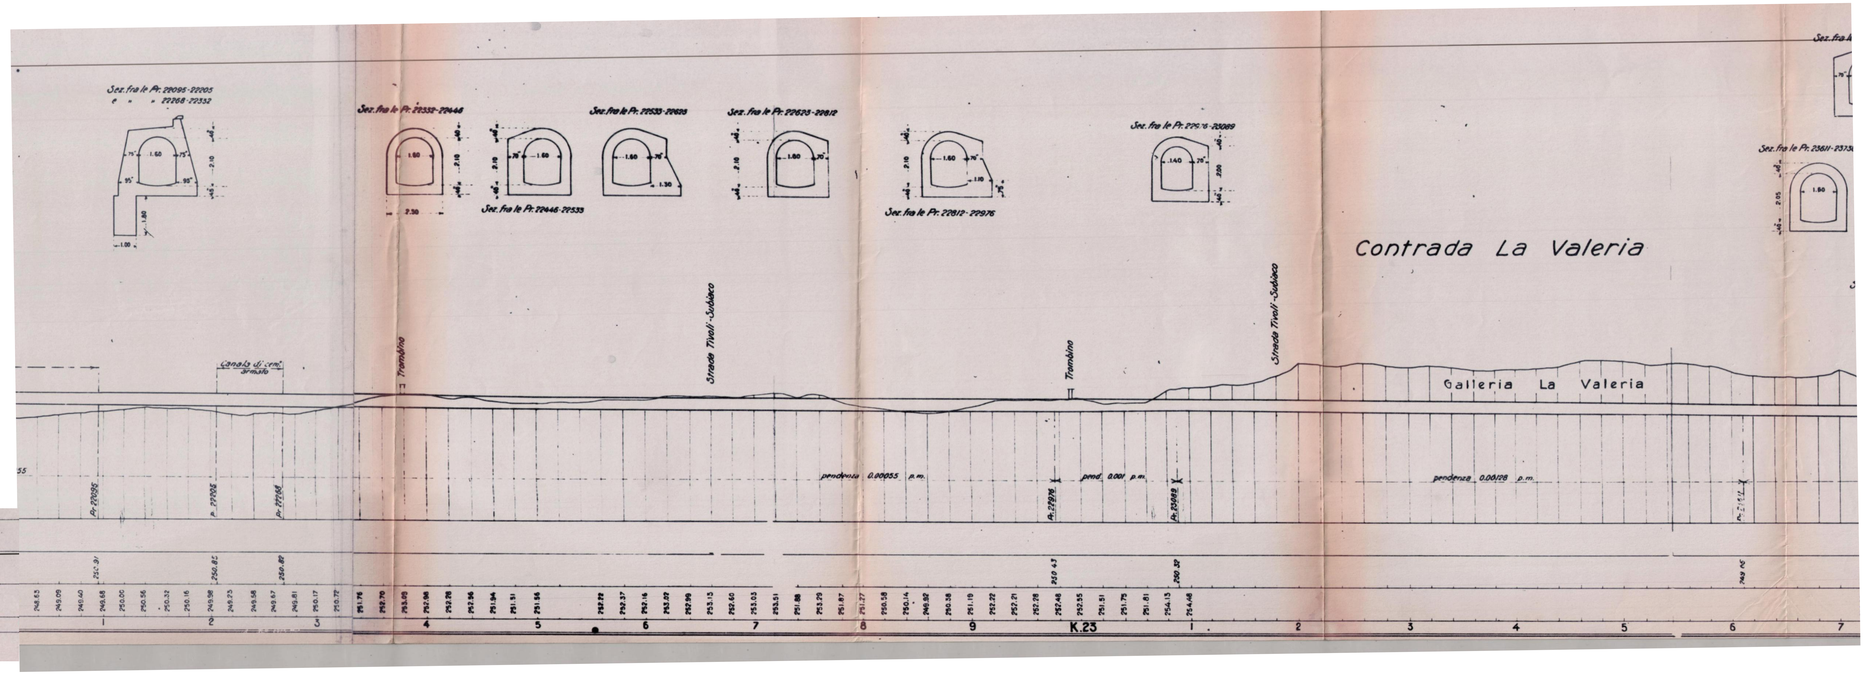

SCHEMA RIFERIMENTO VISTE

Tav.1	Tav.2	Tav.3	Tav.4	Tav.5	Tav.6	Tav.7	Tav.8
0	Galleria di Parisi	Galleria della Selvaggia	1^a Galleria della Riserva	Galleria del Cornetto	Galleria del Sambuco	Galleria dei Reali	Galleria del Rivolo Cotto
km1	Galleria di Rovanello	Galleria dell'Ortensia	Galleria di Colle Rotondo	Galleria di San Colonnato	Galleria della Cava		

TAVOLA STORICA DELLA SOCIETA' DELL'ACQUA PIA ANTICA MARCIA – PROFILO PRIMO ACQUEDOTTO – DALL'EDIFICIO DI ORIGINE DEGLI ACQUEDOTTI ALLA GRANDE GALLERIA DEL CATILLO

acea

acea acqua
ACEA ATO 2 SPA

IL RESPONSABILE DEL PROCEDIMENTO
Ing. Lorenzo Piritano
SUPPORTO AL RESPONSABILE DEL PROCEDIMENTO
Dott. Avv. Vittorio Gennari
Sig.ra Claudia Iacobelli
Ing. Barnaba Paglia
CONSULENTE
Ing. Biagio Eramo

acea
ACEA ELABORI SPA

NUOVO ACQUEDOTTO MARCIO

DOCUMENTO DI FATTIBILITÀ DELLE ALTERNATIVE PROGETTUALI

ELABORATO
A250DF D011 0

DATA NOVEMBRE 2019 | SCALA 1:2000/400

CUP G63E18000180006

AGG. N.	DATA	NOTE	FIRMA
1			
2			
3			

SISTEMA ACQUEDOTTISTICO DEL MARCIO – PROFILO I ACQUEDOTTO MARCIO 7/8

TEAM DI PROGETTAZIONE

CAPO PROGETTO
Ing. PhD Antonio Iele

IDRAULICA
Ing. Eugenio Benedini

GEOLOGIA E IDROGEOLOGIA
Geol. Stefano Tosti

GEOTECNICA E STRUTTURE
Ing. Angelo Monchetti

ASPETTI AMBIENTALI
Ing. PhD Nicoletta Stracqualursi
Ing. Viviana Angeloro

CONSULENTI:
Arch. Francesca Pezza
S.G.S. S.r.l.

Hanno collaborato:
Ing. Emiliano Almonti
Ing. PhD Chiara Petrelli
Ing. Matteo Botticelli
Geol. PhD Fabrizio Nardoni
Geol. PhD Paola Caporossi
Ing. Francesca Giorgi
Arch. Fabiola Gennaro