



SCHEMA RIFERIMENTO VISTE

Tav.1	Tav.2	Tav.3	Tav.4	Tav.5	Tav.6	Tav.7	Tav.8
0	KM1	KM2	KM3	KM4	KM5	KM6	KM7
GALLERIA							
KM5	KM6	KM7	KM8	KM9	KM10	KM11	KM12
GALLERIA PONTE D'ANTICOLI							
GALLERIA DI RONANELLO							
GALLERIA DI S. MARINO							
GALLERIA S. MARCO							
GALLERIA DI CERASO							
GALLERIA DELLA SIGNORELLA							
KM11	KM12	KM13	KM14	KM15	KM16	KM17	KM18
GALLERIA DEL CAMPANO							
GALLERIA DI S. MARINO							
KM15	KM16	KM17	KM18	KM19	KM20	KM21	KM22
GALLERIA OTTAVI							
GRANDE GALLERIA DELLE CAVE							
KM19	KM20	KM21	KM22	KM23	KM24	KM25	KM26
GALLERIA S. MARINO							
GALLERIA DI S. MARINO							
KM23	KM24	KM25	KM26	KM27	KM28		
GALLERIA DI S. MARINO							

TAVOLA STORICA DELLA SOCIETA' DELL'ACQUA PIA ANTICA MARCIA -
 PROFILO PRIMO ACQUEDOTTO - DALL'EDIFICIO DI ORIGINE DEGLI
 ACQUEDOTTI ALLA GRANDE GALLERIA DEL CATILLO

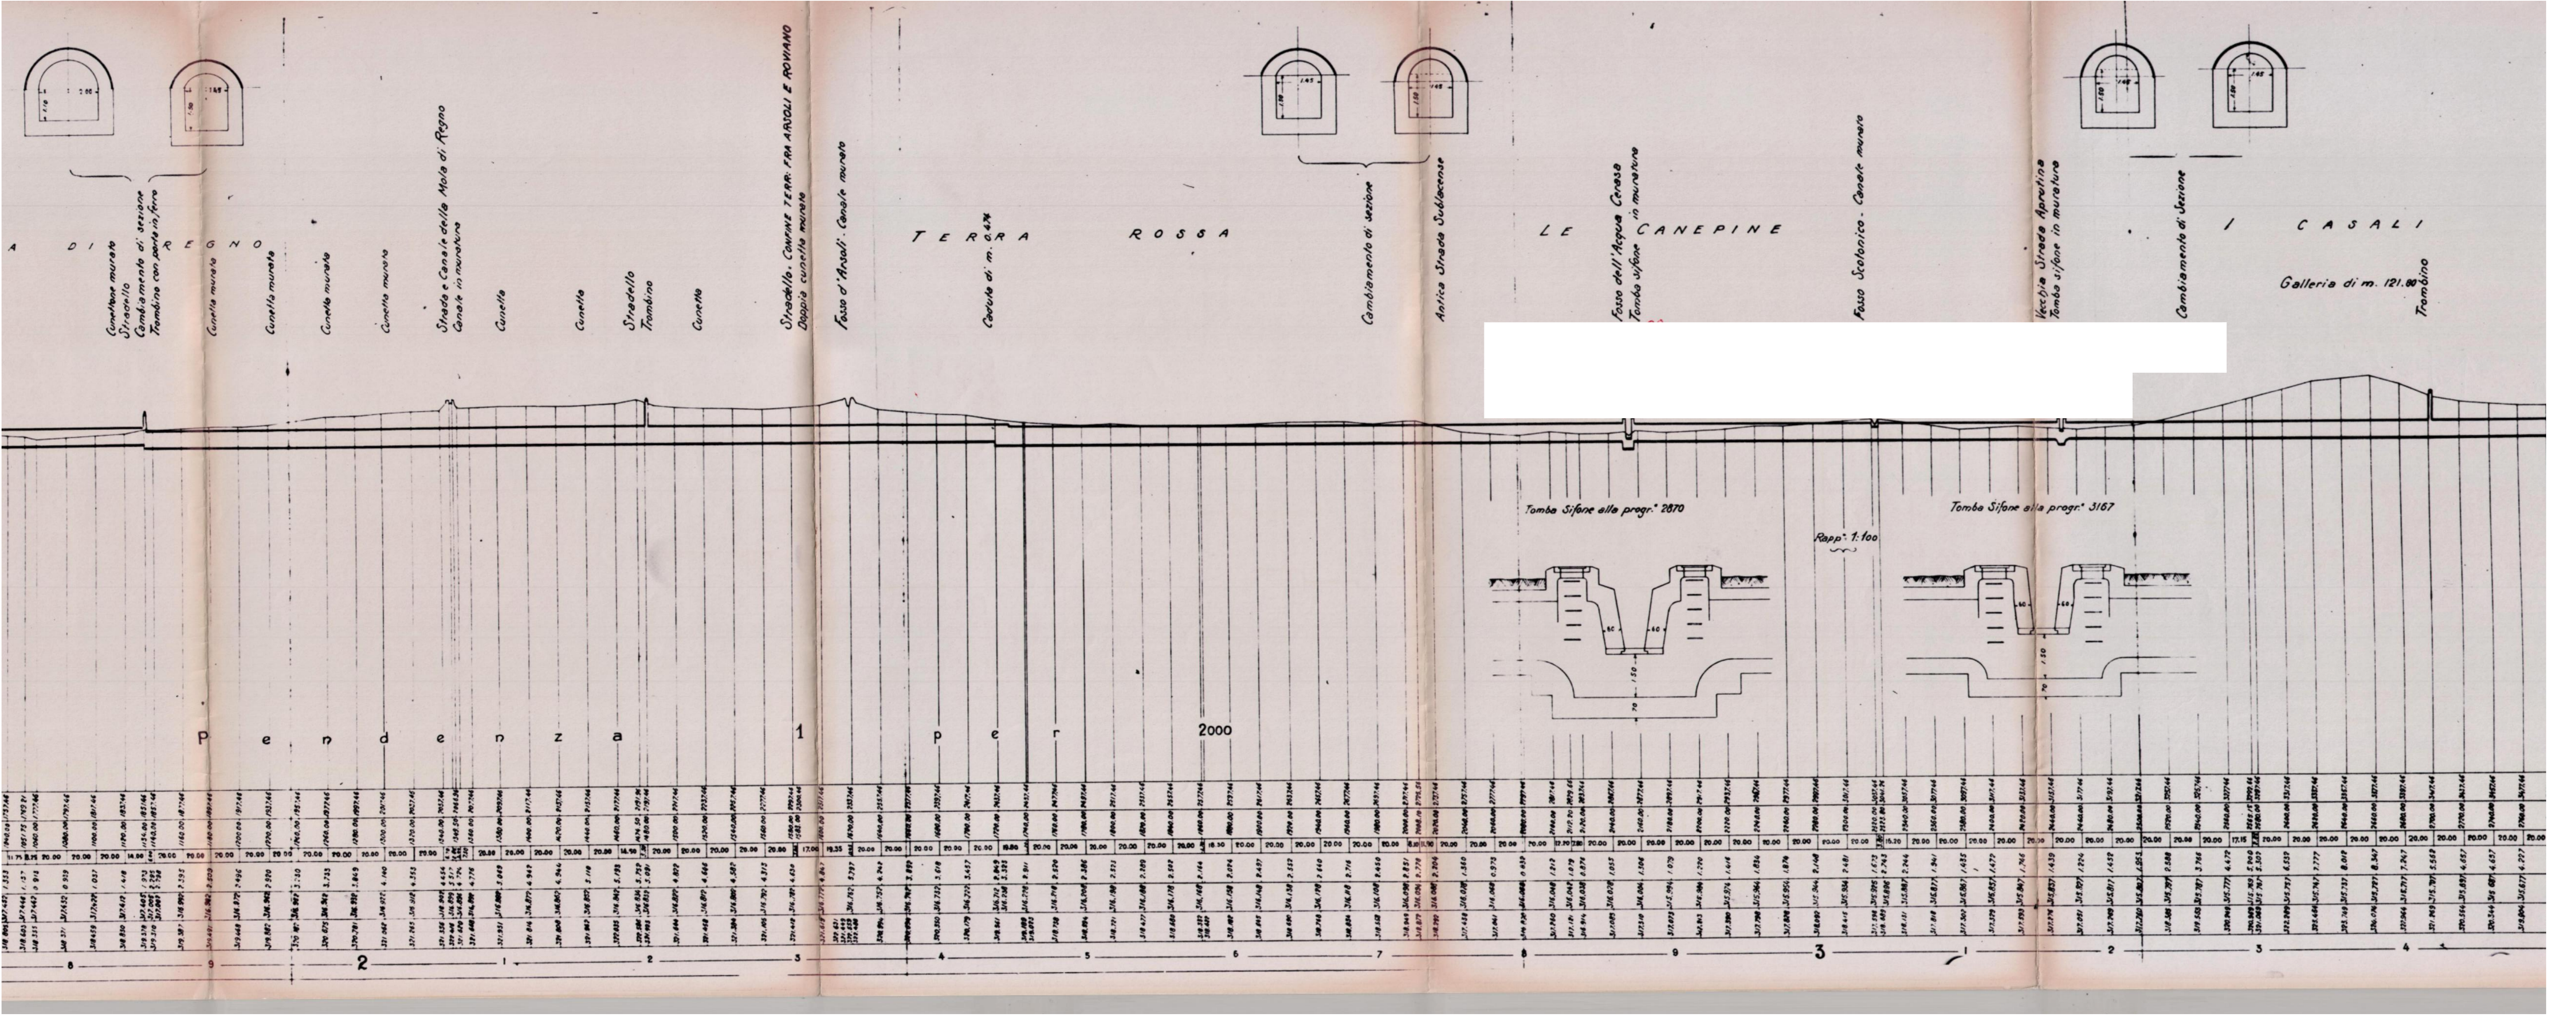

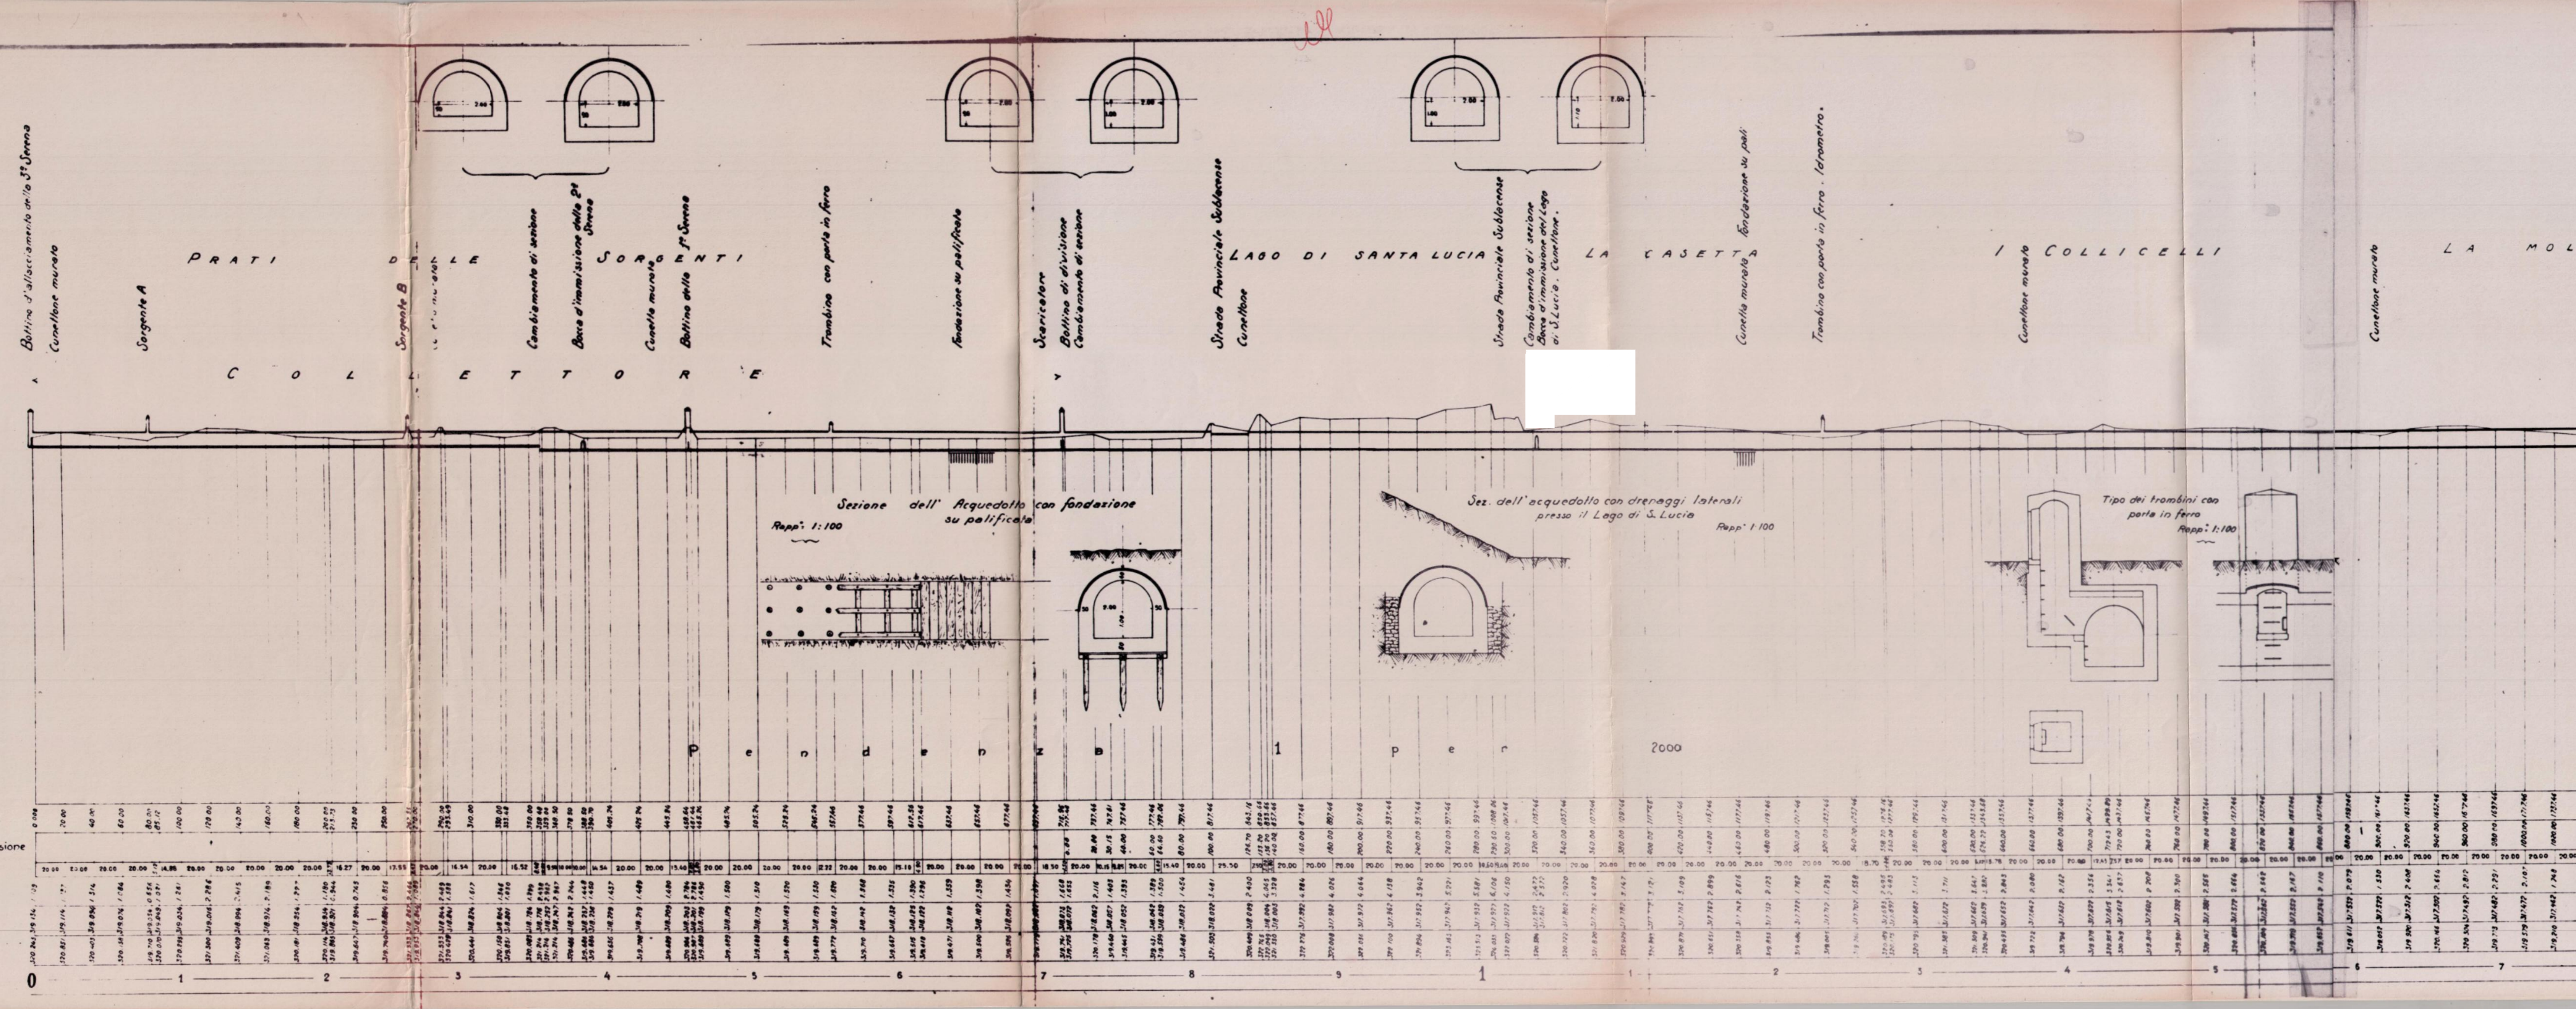


ELABORATO: **ACEA AT2 SPA**

IL RESPONSABILE DEL PROCEDIMENTO:
 Ing. Lorenzo Pirritano
 SUPPORTO AL RESPONSABILE DEL PROCEDIMENTO:
 Dott. Avv. Vittoria Germani
 Sig.ra Claudia Iacobelli
 Ing. Barbara Paglia

CONSULENTE:
 Ing. Sergio Ermano

ACEA ELABORI SPA

NUOVO ACQUEDOTTO MARCIO
 DOCUMENTO DI FATTIBILITÀ DELLE
 ALTERNATIVE PROGETTUALI

CUP: G63E18000180006

SISTEMA ACQUEDOTTISTICO DEL MARCIO -
 PROFILO II ACQUEDOTTO MARCIO 1/8

TEAM DI PROGETTAZIONE

CAPO PROGETTO:
 Ing. PhD Antonio Iele

IDRAULICA:
 Ing. Eugenio Benedini

GEOLOGIA E IDROGEOLOGIA:
 Geol. Stefano Ieri

GEOTECNICA E STRUTTURE:
 Ing. Angelo Marchetti

ASPETTI AMBIENTALI:
 Ing. PhD Niccolò Stracqualturni
 Ing. Viviana Angiaro

CONSULENTE:
 Arch. Francesca Pezza
 S.G.S. S.r.l.

Hanno collaborato:
 Ing. Emiliano Alfonsi
 Ing. PhD Chiara Petrelli
 Ing. Matteo Botticelli
 Geol. PhD Fabrizio Mandoni
 Geol. PhD Paolo Caporassi
 Ing. Francesca Giorgi
 Arch. Fabiola Gennaro