

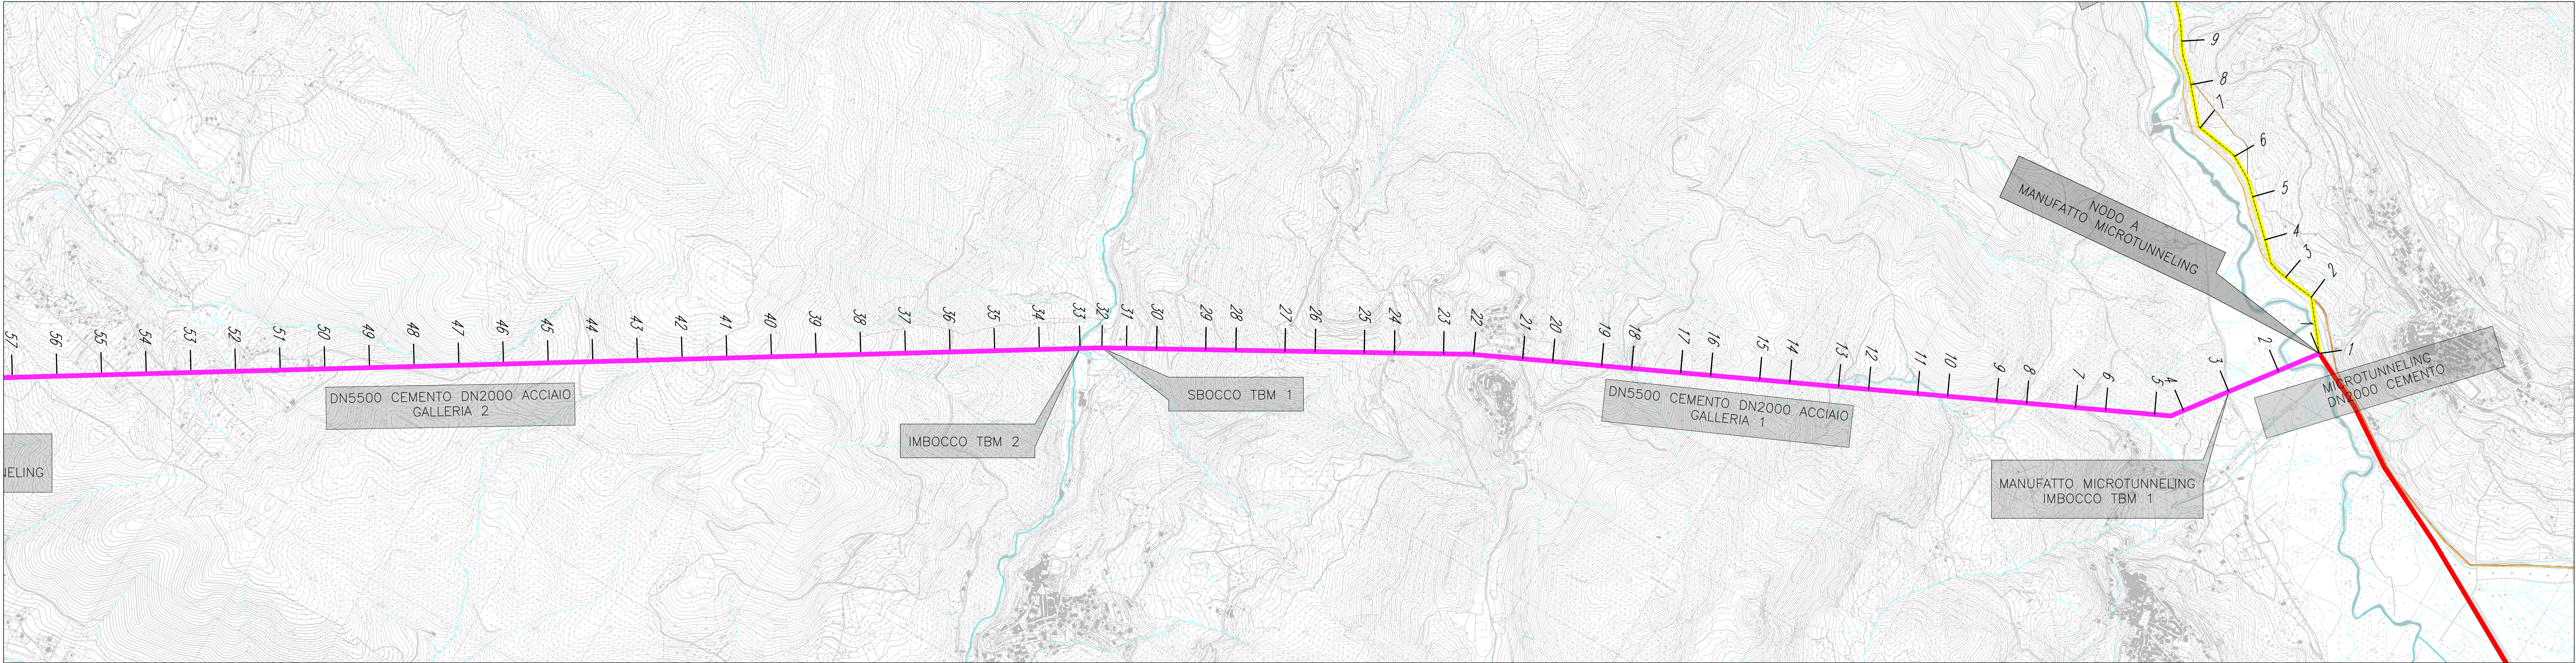


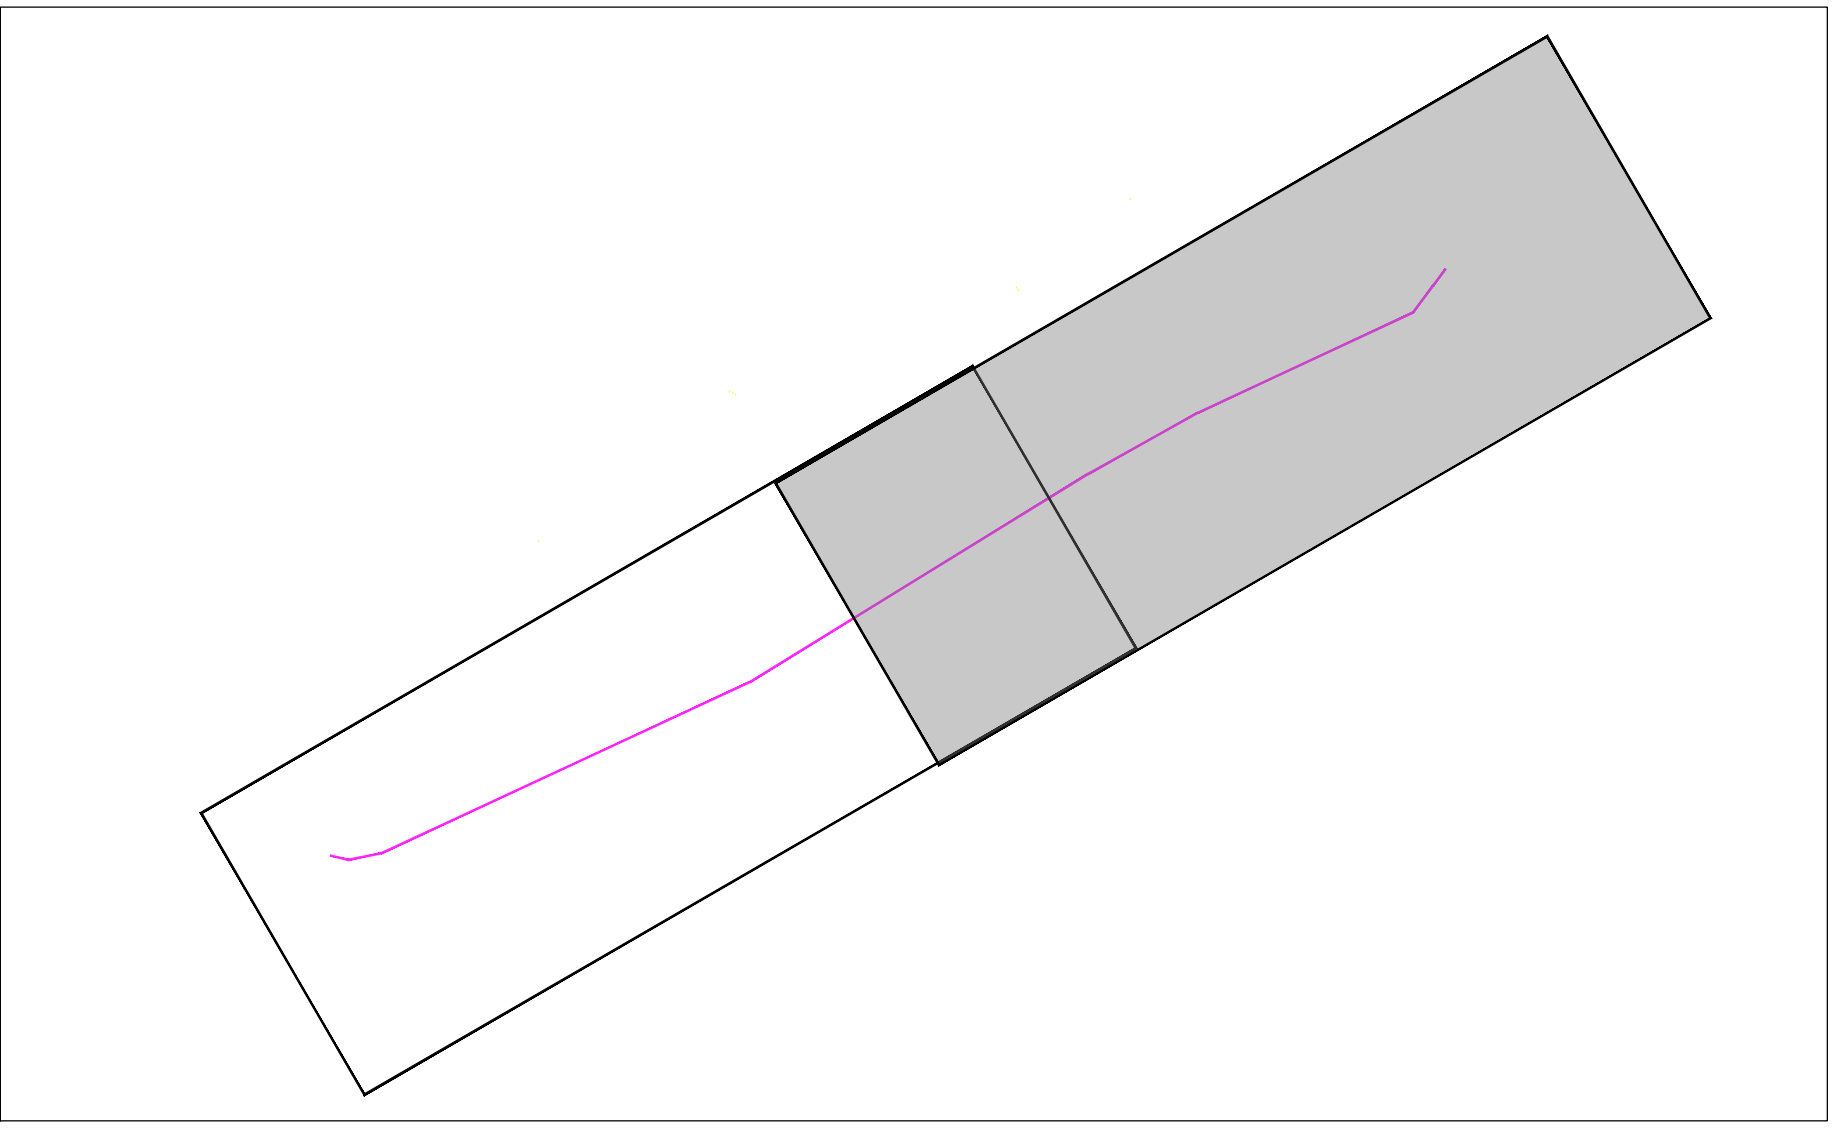

STRALCIO PLANIMETRIA GENERALE
SCALA 1:10000

TECNICA DI SCavo	MICROTUNNELING	DUAL MODE TBM	CELO HYPER MICROTUNNELING	DUAL MODE TBM
SEZIONE	DN5500	DN5500 - DN2000		DN5500 - DN2000
MATERIALE	CEMENTO	CEMENTO - ACCIAIO		CEMENTO - ACCIAIO

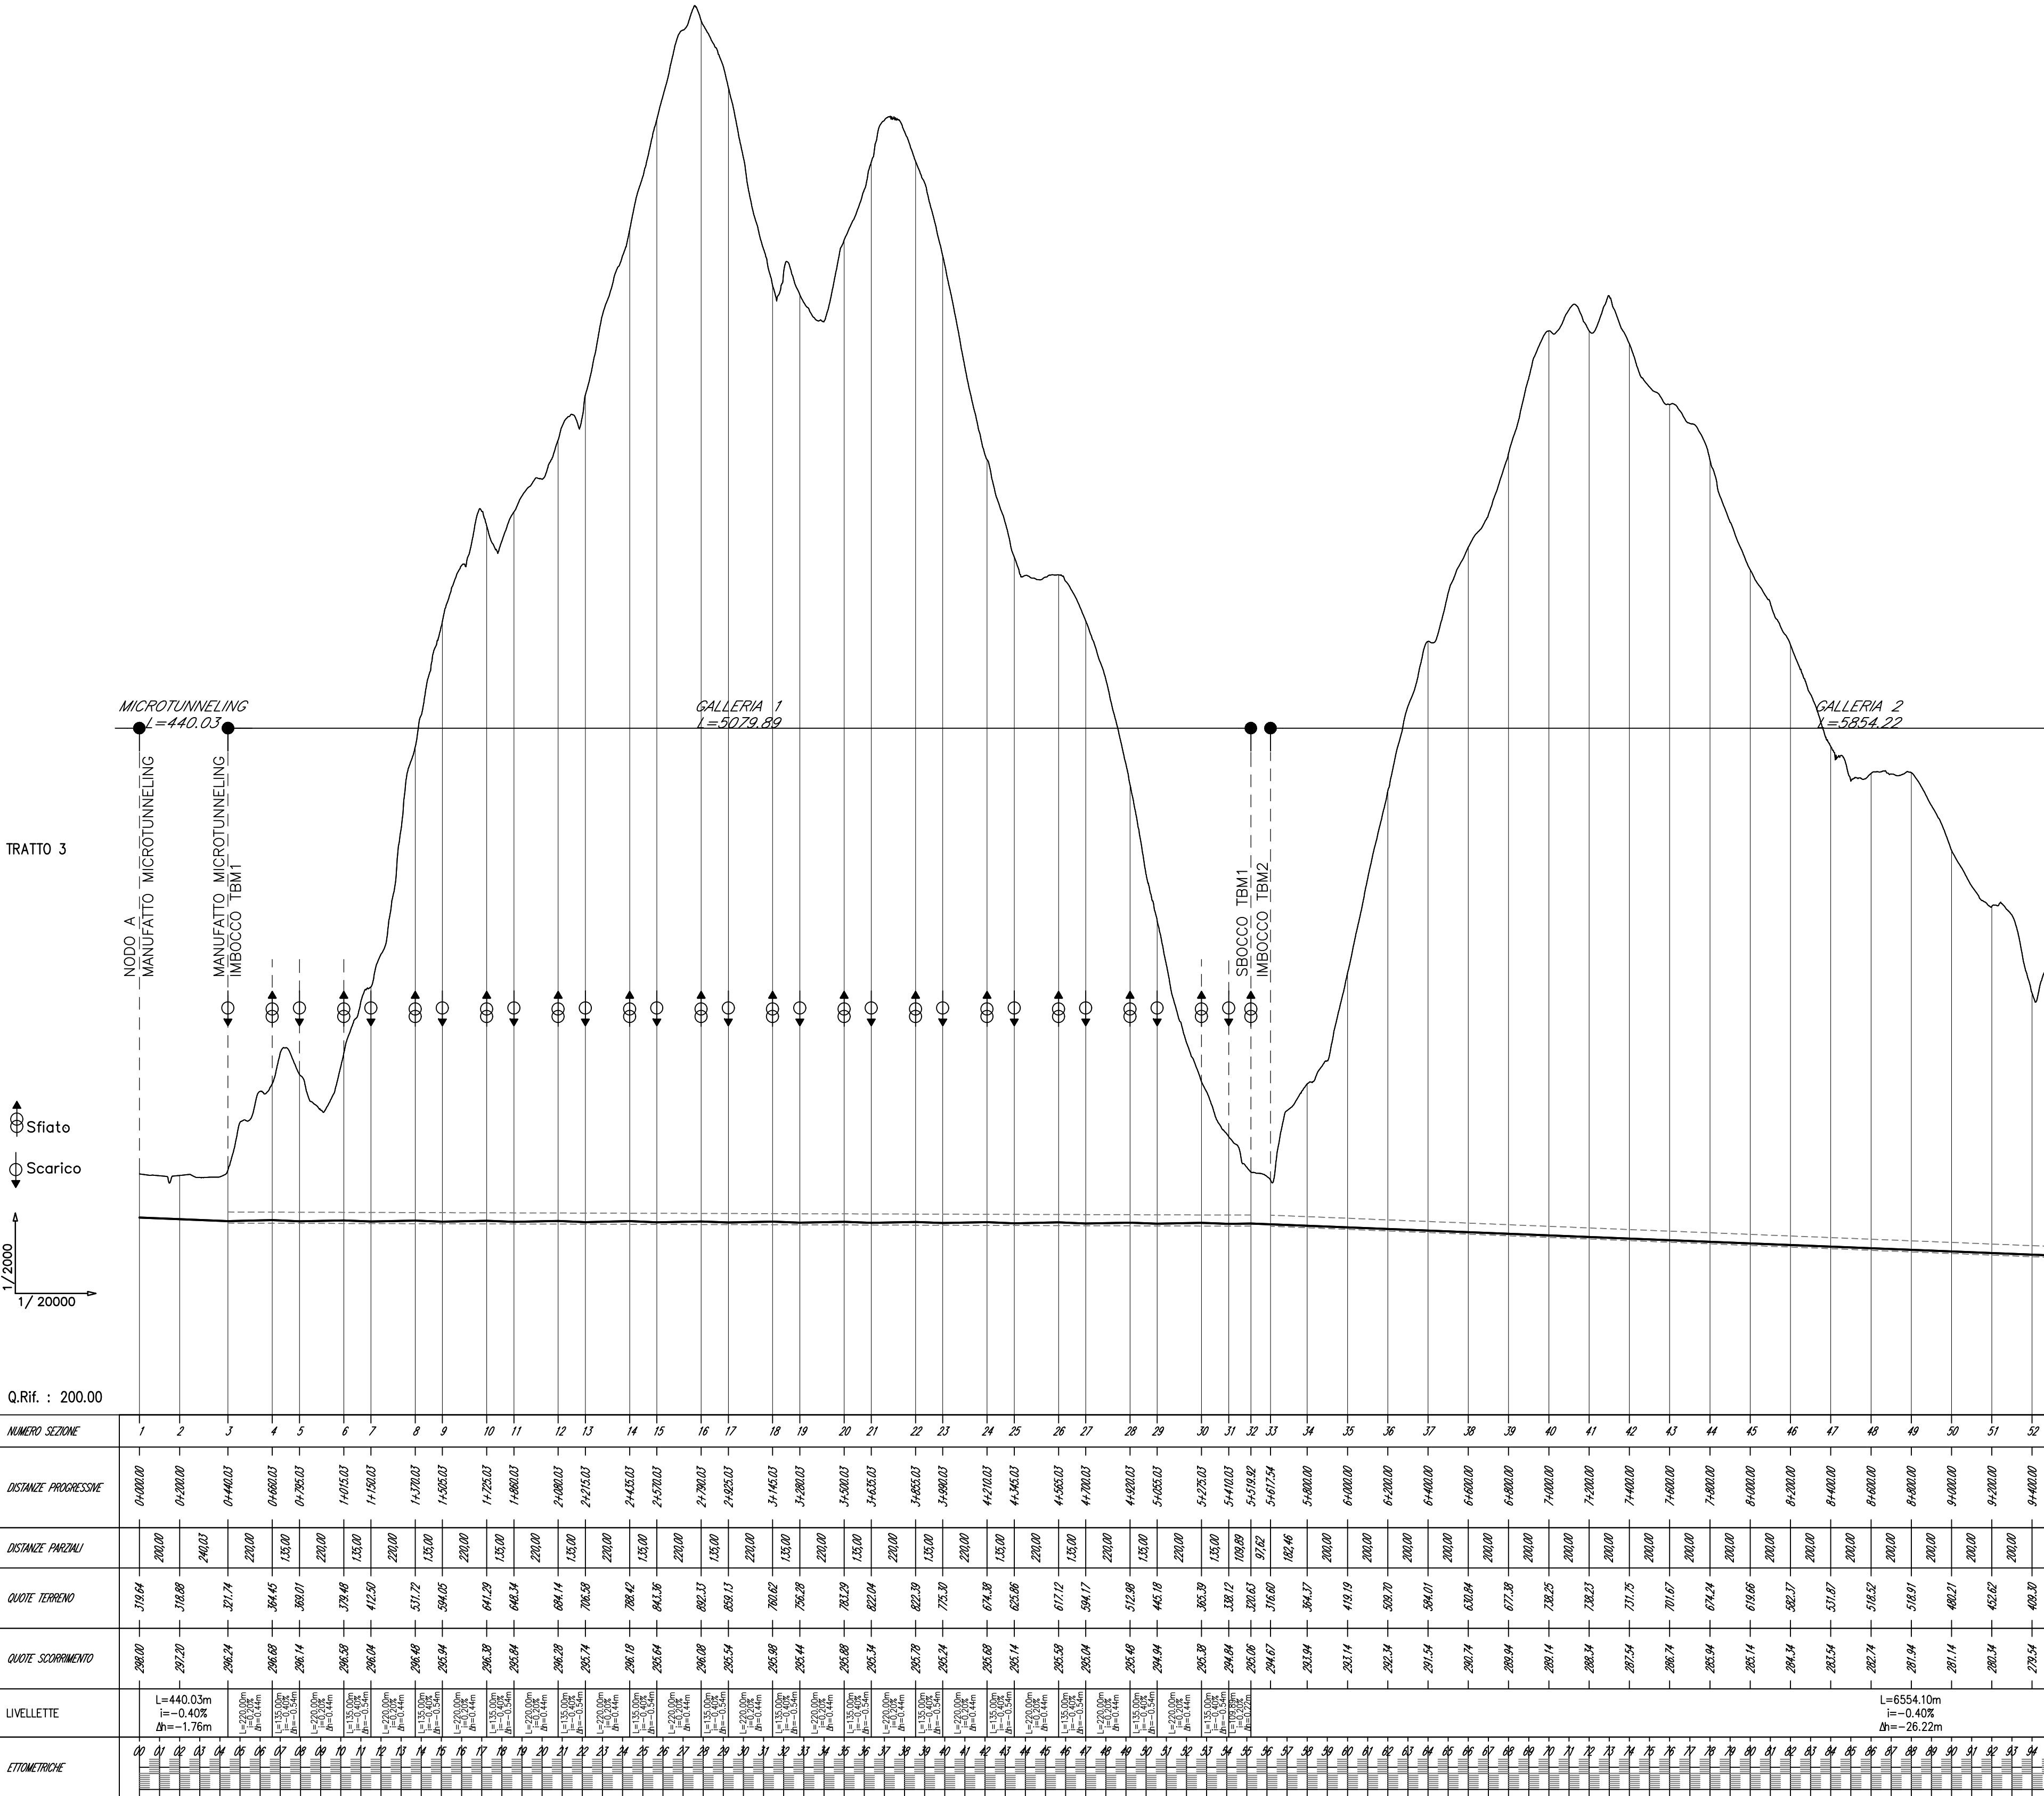

KEY-PLAN
SCALA 1:100000

ACEA ATO 2 SPA

ELABORATO
A250DF D032 1

DATA: **NOVEMBRE 2019** | SCALA: **VARIE**

AGG. N.	DATA	NOTE	FIRMA
1	09/2020	AGGIORNAMENTO ELABORATI	
2			
3			

IL RESPONSABILE DEL PROCEDIMENTO
Ing. Lorenzo Pirritano
SUPPORTO AL RESPONSABILE DEL PROCEDIMENTO
Dott. Avv. Vittorio Gennari
Sig.ra Claudia Iacobelli
Ing. Barnaba Paglia
CONSULENTE
Ing. Biagio Ennio

NUOVO ACQUEDOTTO MARCIO
DOCUMENTO DI FATTIBILITÀ DELLE ALTERNATIVE PROGETTUALI

CUP: G3E18000180006

ALTERNATIVA PROGETTUALE 2
PLANIMETRIA - PROFILO
TAVOLA 3 DI 4

TEAM DI PROGETTAZIONE
CAPO PROGETTO
Ing. PhD Antonio Iele
IDRAULICA
Ing. Eugenio Benedini
GEOLOGIA E IDROGEOLOGIA
Geol. Stefano Tosi
GEOLOGIA E IDROGEOLOGIA
Geol. PhD Fabrizio Nardoni
GEOTECNICA E STRUTTURE
Ing. Angelo Marchetti
ASPETTI AMBIENTALI
Ing. PhD Niccolò Stracqualursi
Ing. Viviana Angeloro
CONSULENTE
Arch. Francesca Pezza
S.G.S. S.r.l.

Hanno collaborato:
Ing. Emiliano Alimonti
Ing. PhD Chiara Petrelli
Ing. Matteo Botticelli
Geol. Stefano Tosi
Geol. PhD Paolo Caporossi
Ing. Francesca Giorgi
Arch. Fabiola Gennaro