




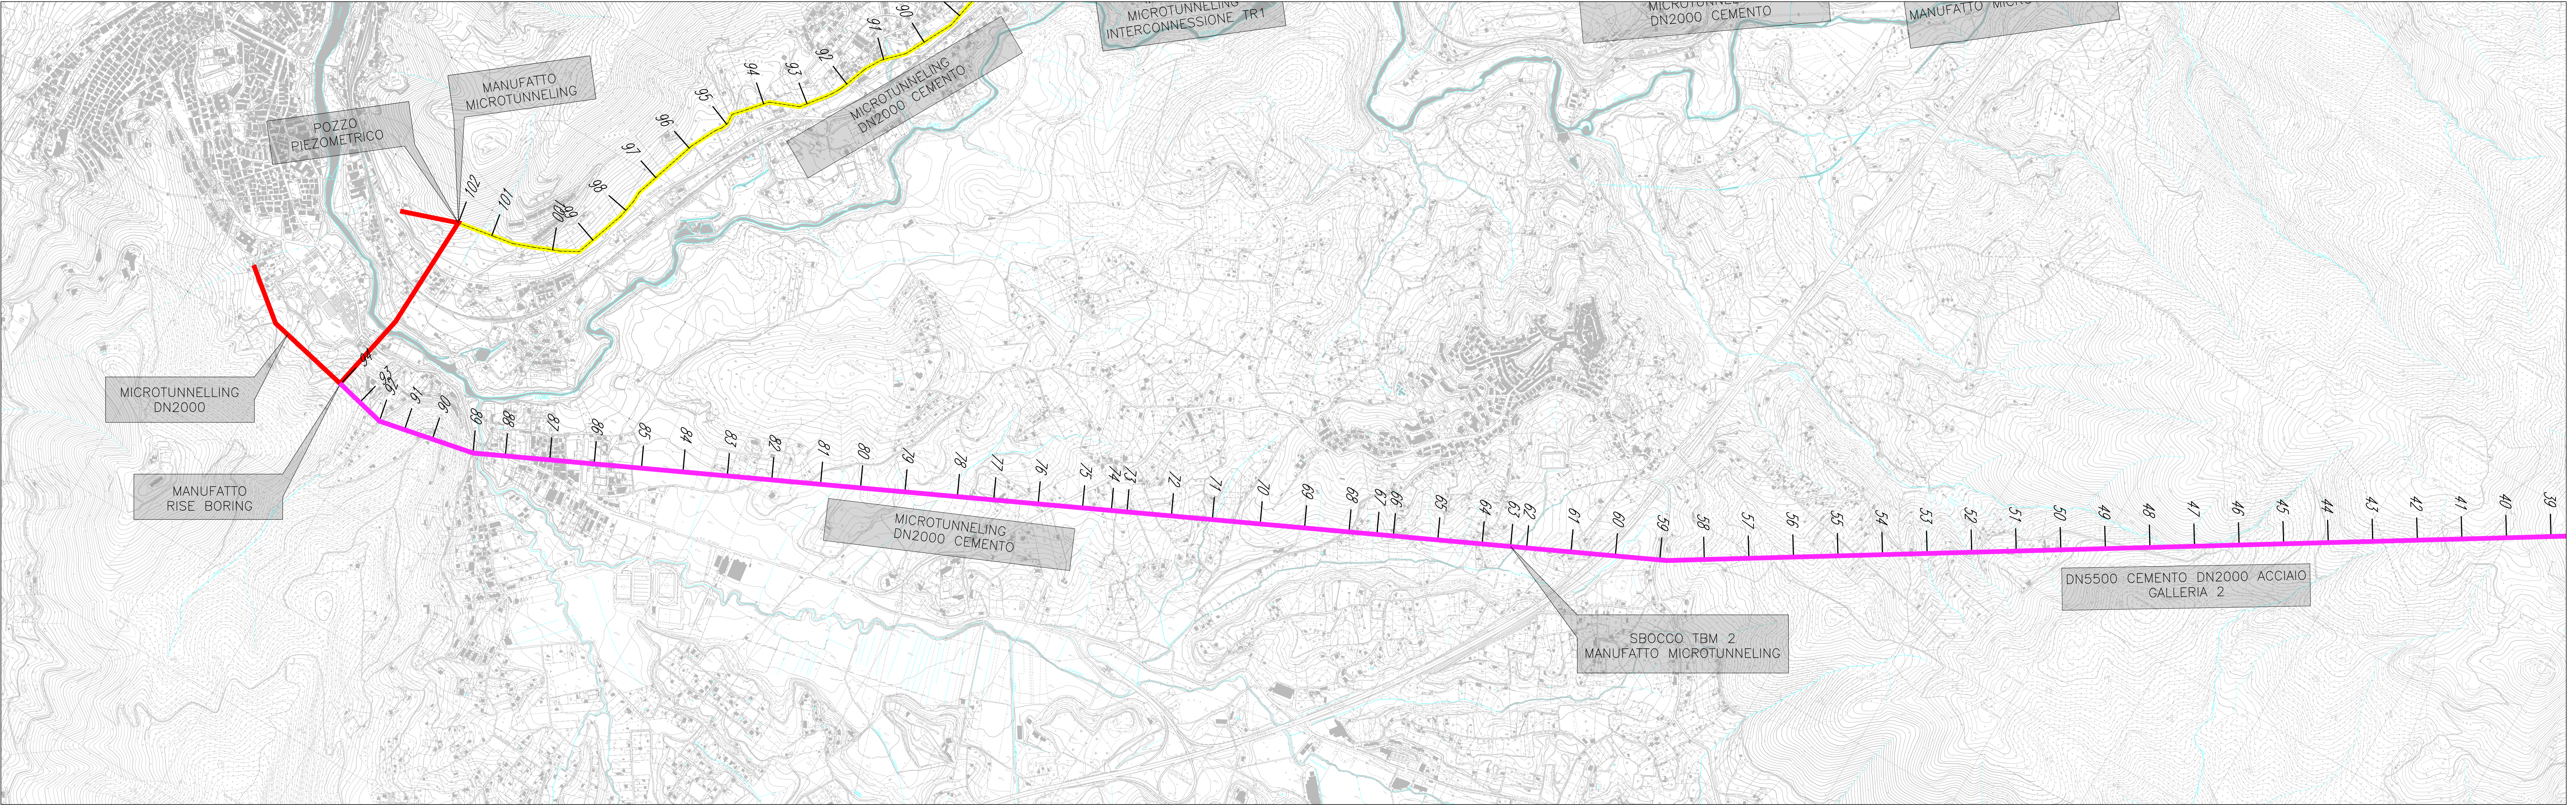

STRALCIO PLANIMETRIA GENERALE
SCALA 1:10000

TECNOLOGIA DI SCALO	DUAL MOSE TBM	MICROTUNNELING
SEZIONE	DN5500 - DN2000	DN2000
MATERIALE	CEMENTO - ACCIAIO	CEMENTO

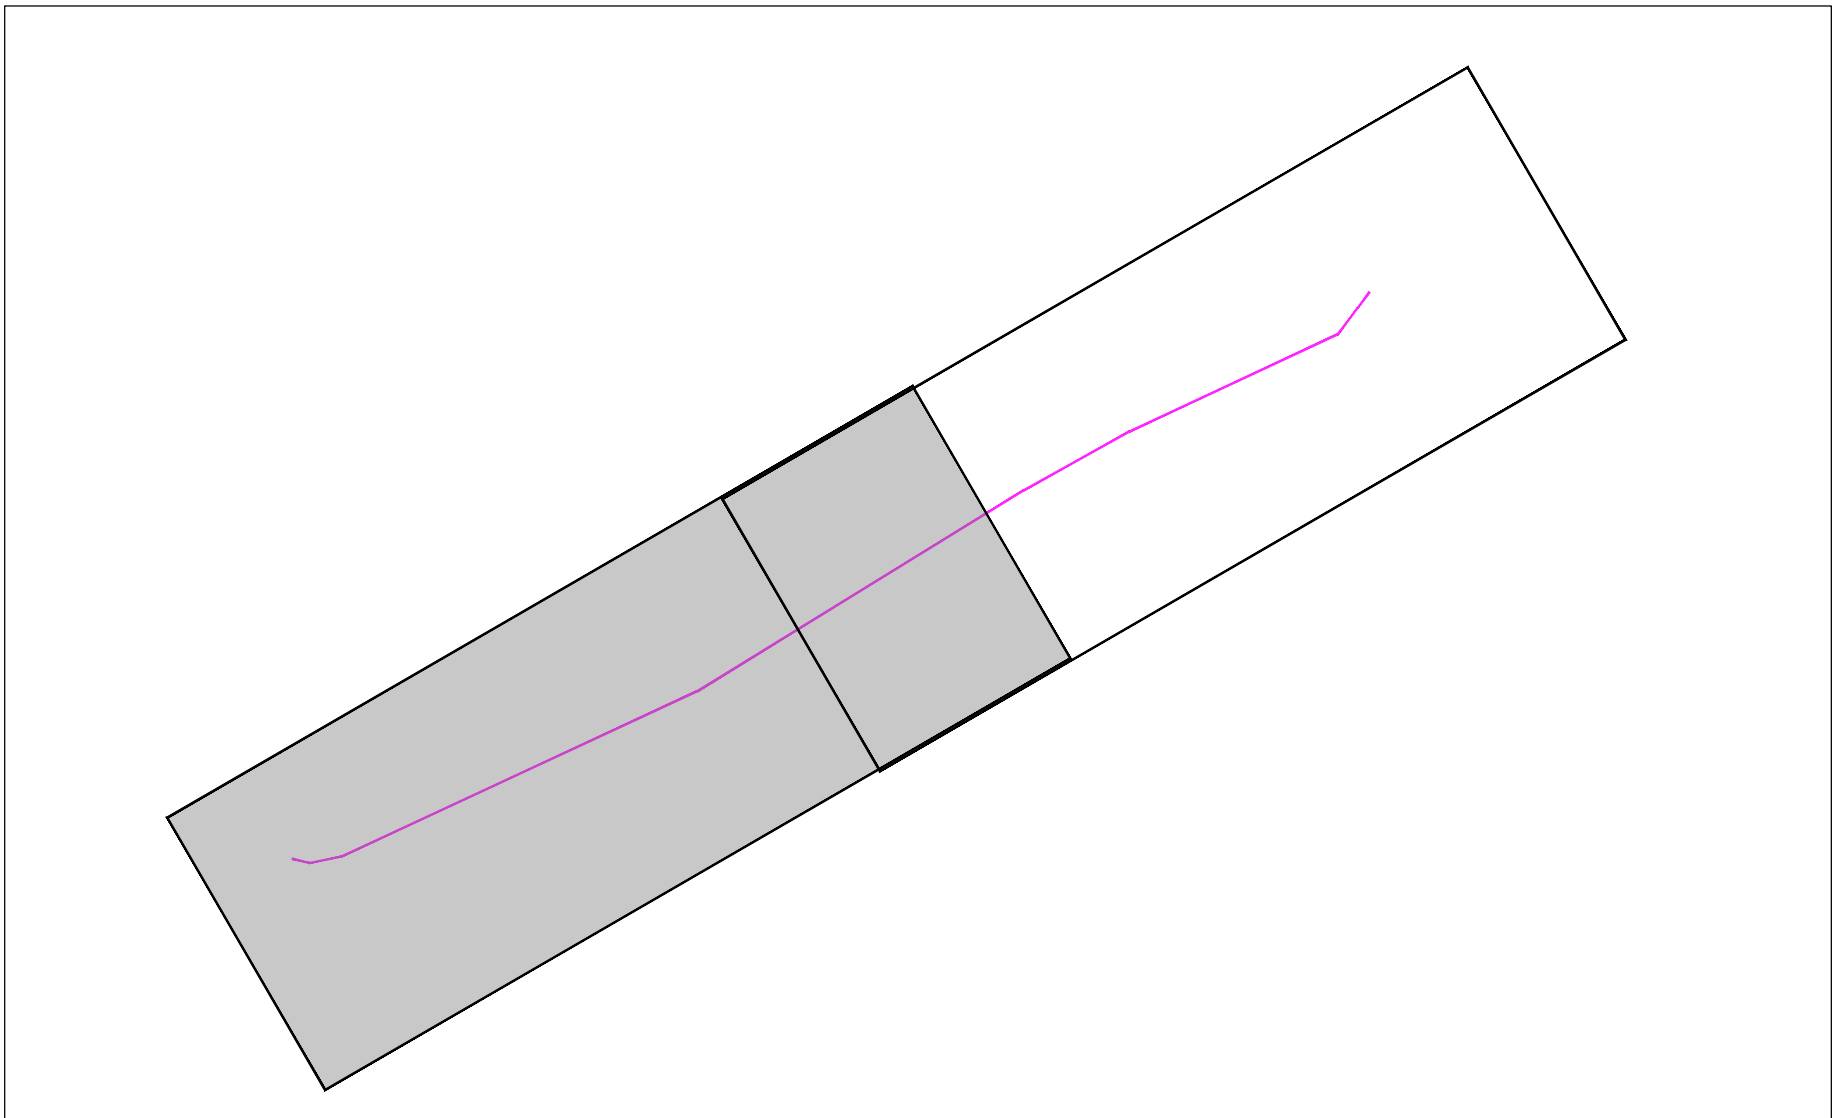

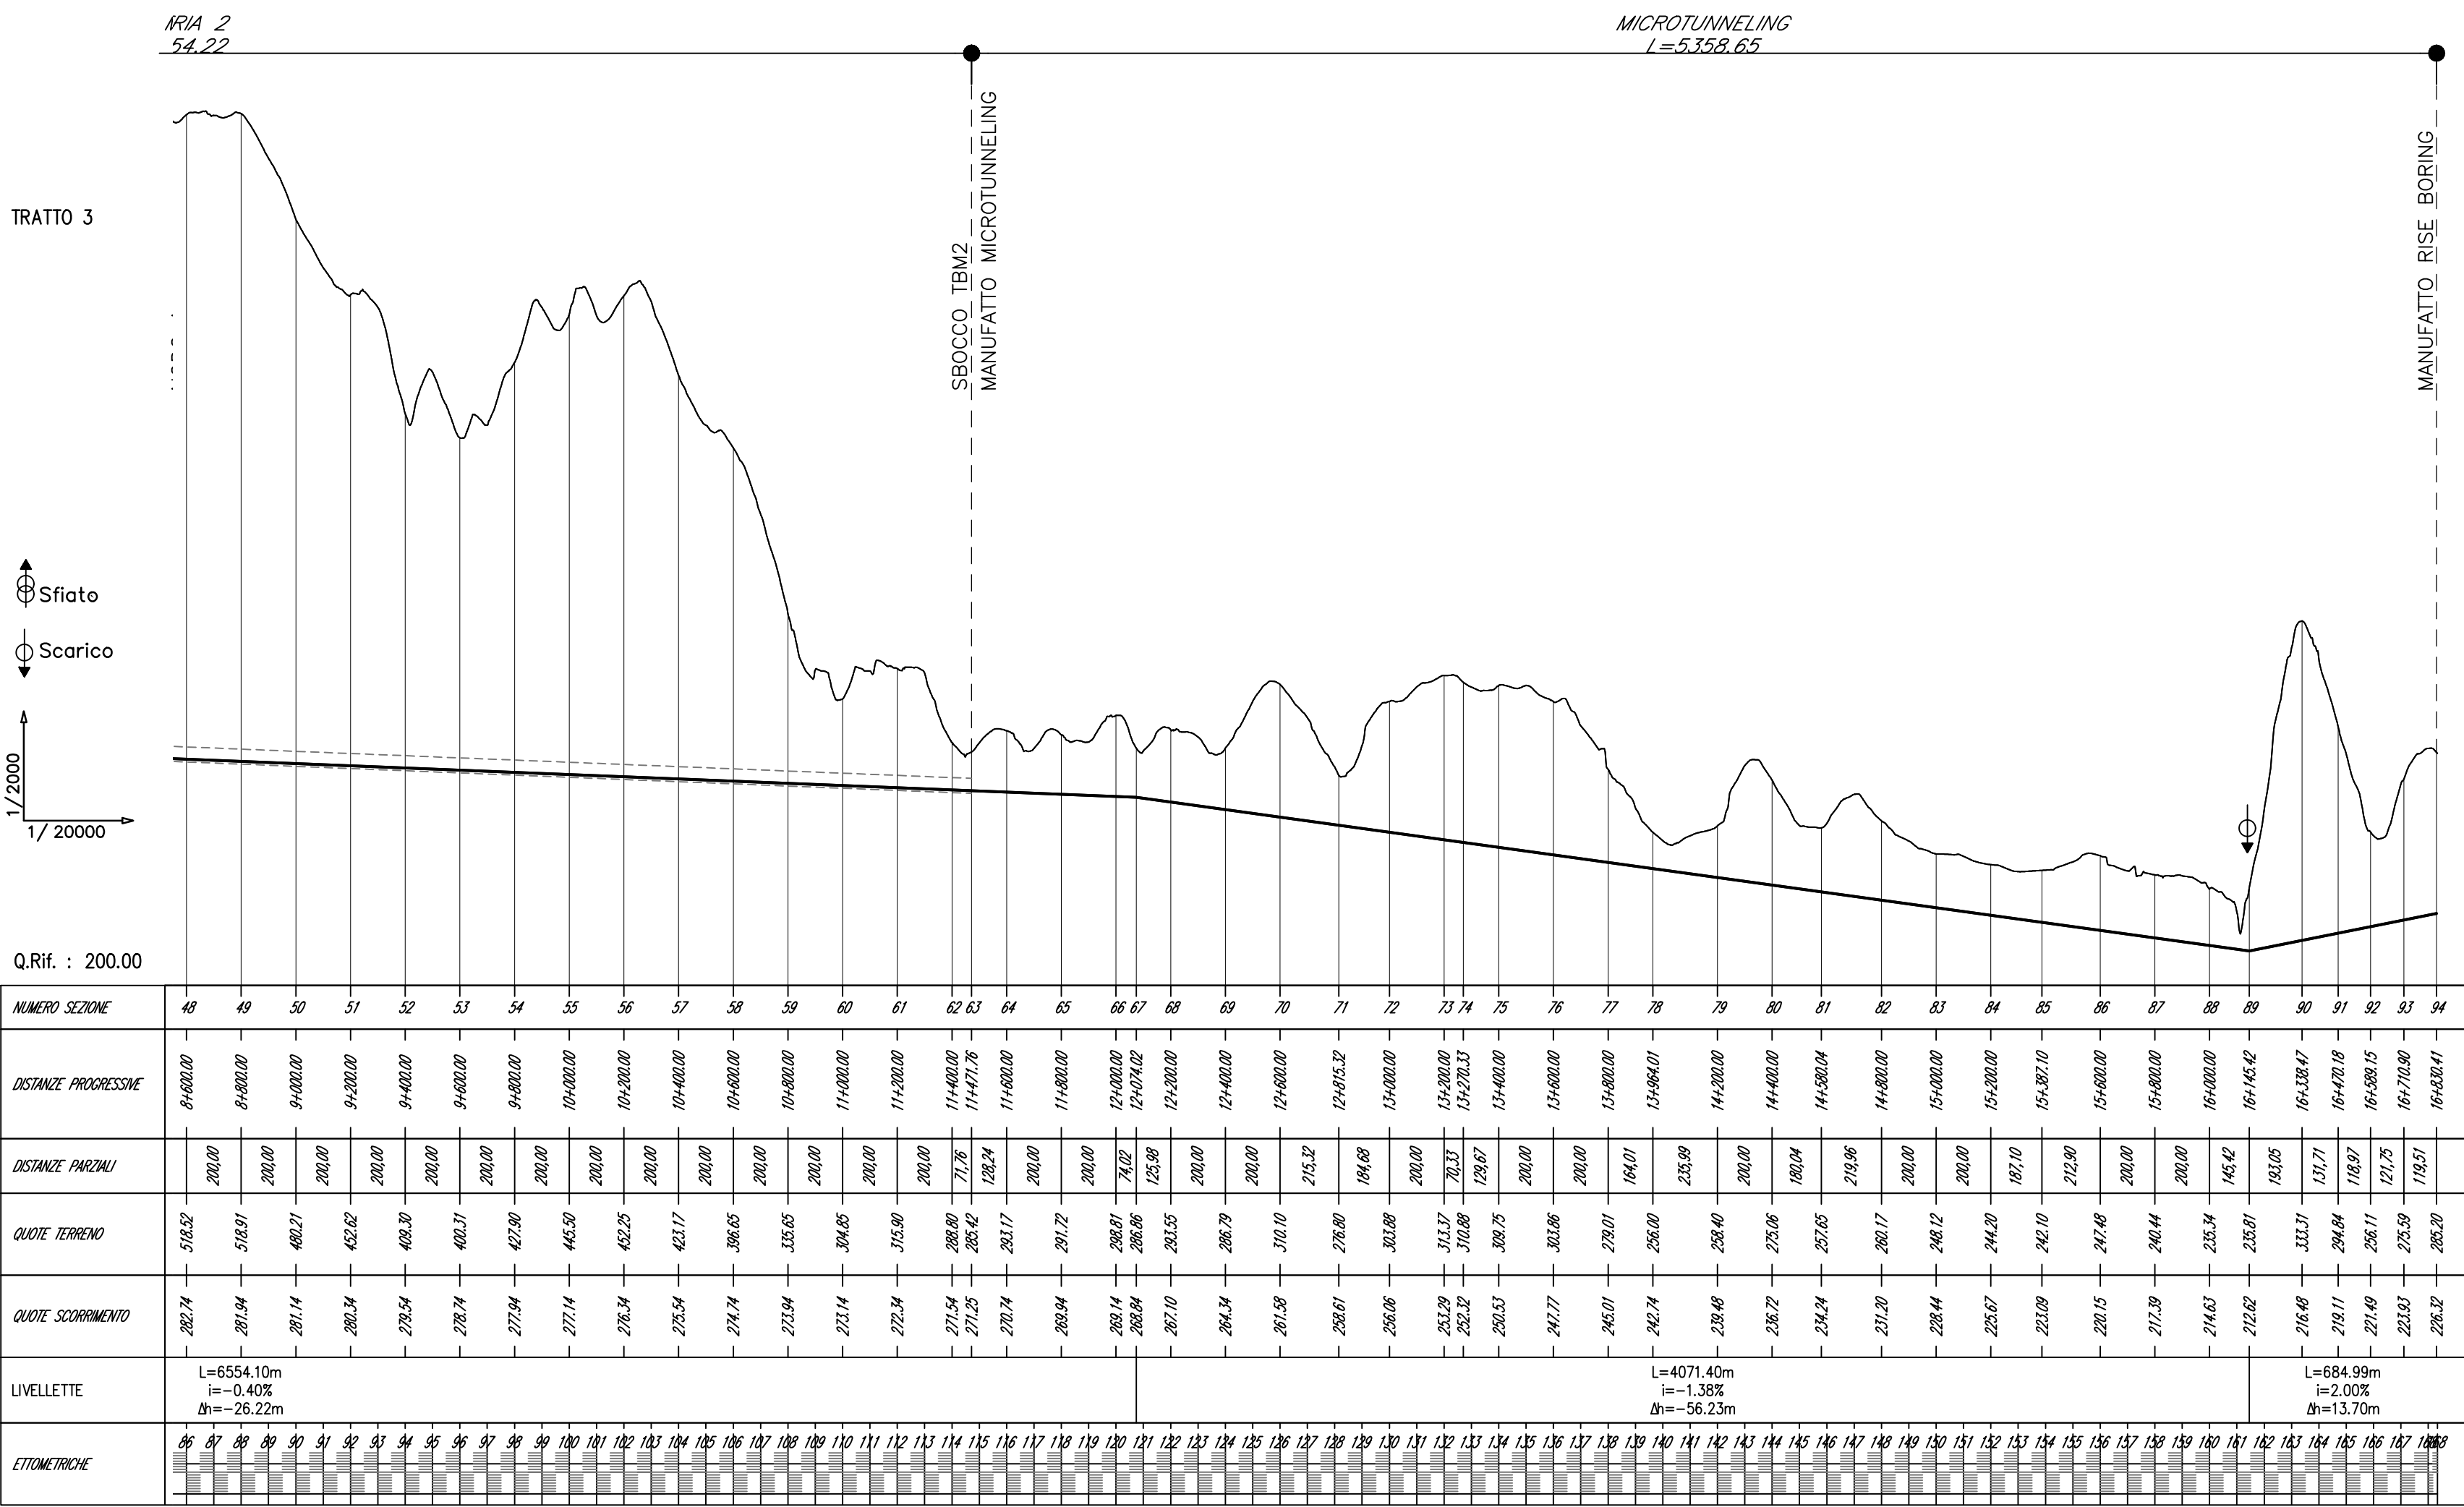

ACEA ATO 2 SPA



IL RESPONSABILE DEL PROCEDIMENTO
Ing. Lorenzo Pirritano
SUPPORTO AL RESPONSABILE DEL PROCEDIMENTO
Dott. Avv. Vittorio Gennari
Sig.ra Claudia Iacobelli
Ing. Barnaba Paglia
CONSULENTE
Ing. Biagio Ermo



ACEA ELABORI SPA



NUOVO ACQUEDOTTO MARCIO
DOCUMENTO DI FATTIBILITÀ DELLE
ALTERNATIVE PROGETTUALI
CUP: G83E18000180006

ELABORATO
A250DF D033 1

DATA	NOVEMBRE 2019	SCALA	VARIE
AGG. N.	DATA	NOTE	FIRMA
1	09/2020	AGGIORNAMENTO ELABORATI	
2			
3			

TEAM DI PROGETTAZIONE

CAPO PROGETTO
Ing. PhD Antonio Iele

IDRAULICA
Ing. Eugenio Benedini
Ing. Matteo Botticelli
Geol. Stefano Tosi
Geol. PhD Fabrizio Nardoni
Geol. PhD Paolo Caporossi
Ing. Francesca Giorgi
Arch. Fabio Gennaro

GEOTECNICA E STRUTTURE
Ing. Angelo Marchetti

ASPETTI AMBIENTALI
Ing. PhD Niccolò Stracqualursi
Ing. Viviana Angelaro

CONSULENTE
Arch. Francesca Pezza
S.G.S. S.r.l.