



KEY PLAN

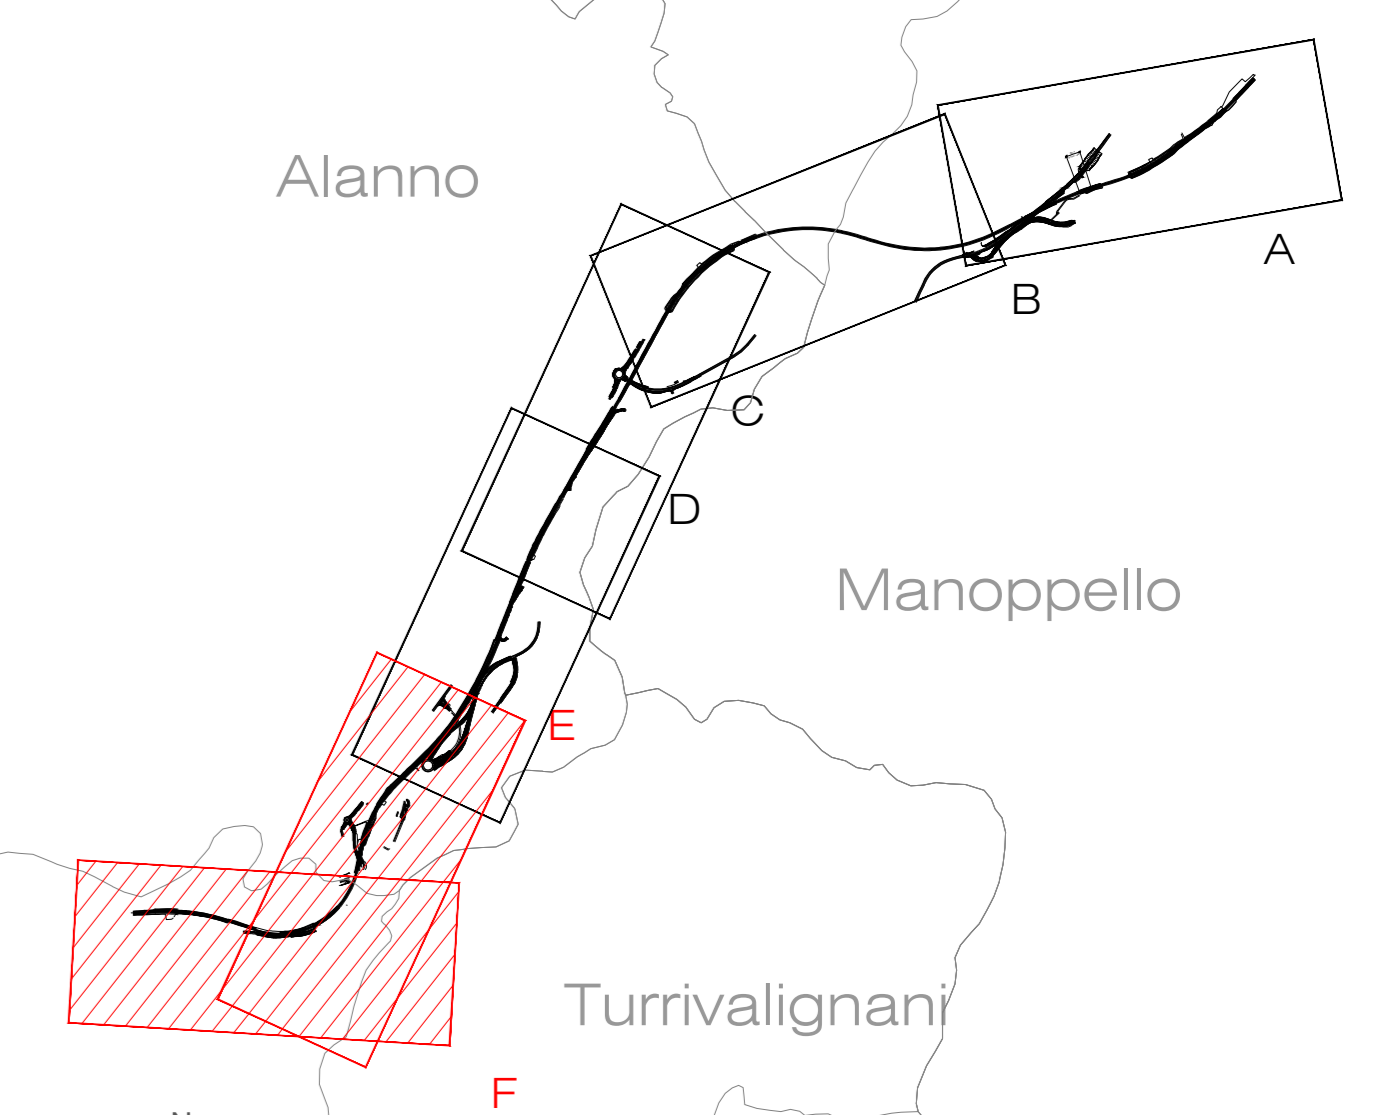

LEGENDA

- TRACCIATO DI PROGETTO**
- Tracciato ferroviario
  - Nuova viabilità
  - Barriere antirumore
  - Opere connesse
  - Sistemazioni idrauliche
  - Demolizioni
  - Opere a verde di progetto
  - AT - Area tecnica
  - CB - Cantiere base
  - DT - Deposito temporaneo
  - AS - Area di stoccaggio
  - CA - Cantiere armamento
  - CC - Cantiere operativo
- COMPONENTE MONITORATA**
- xxx n.
- FASE**
- ID PUNTO DI MONITORAGGIO
- COMPONENTI AMBIENTALI MONITORATE**
- ASO - Acque sotterranee
  - ASU - Acque superficiali
  - SUO - Suolo e sottosuolo
  - VEG - FAU - Vegetazione, Flora e Habitat
  - VEG.VV - Vigore Vegetativo
  - VEG.CC - Conservazione cumuli materiale vegetale
  - FAE - Paesaggio
  - CEM - Campi elettromagnetici
  - VIL/VIC - Vibrazioni
  - ATC/ATM - Atmosfera
  - RUC - Rumore di Cantiere
  - RUF - Rumore Ferroviario
- FASE**
- Monitoraggio ante operam
  - Monitoraggio in corso d'opera
  - Monitoraggio post operam

TRATTO E - PLANIMETRIA DI LOCALIZZAZIONE DEI PUNTI DI MONITORAGGIO

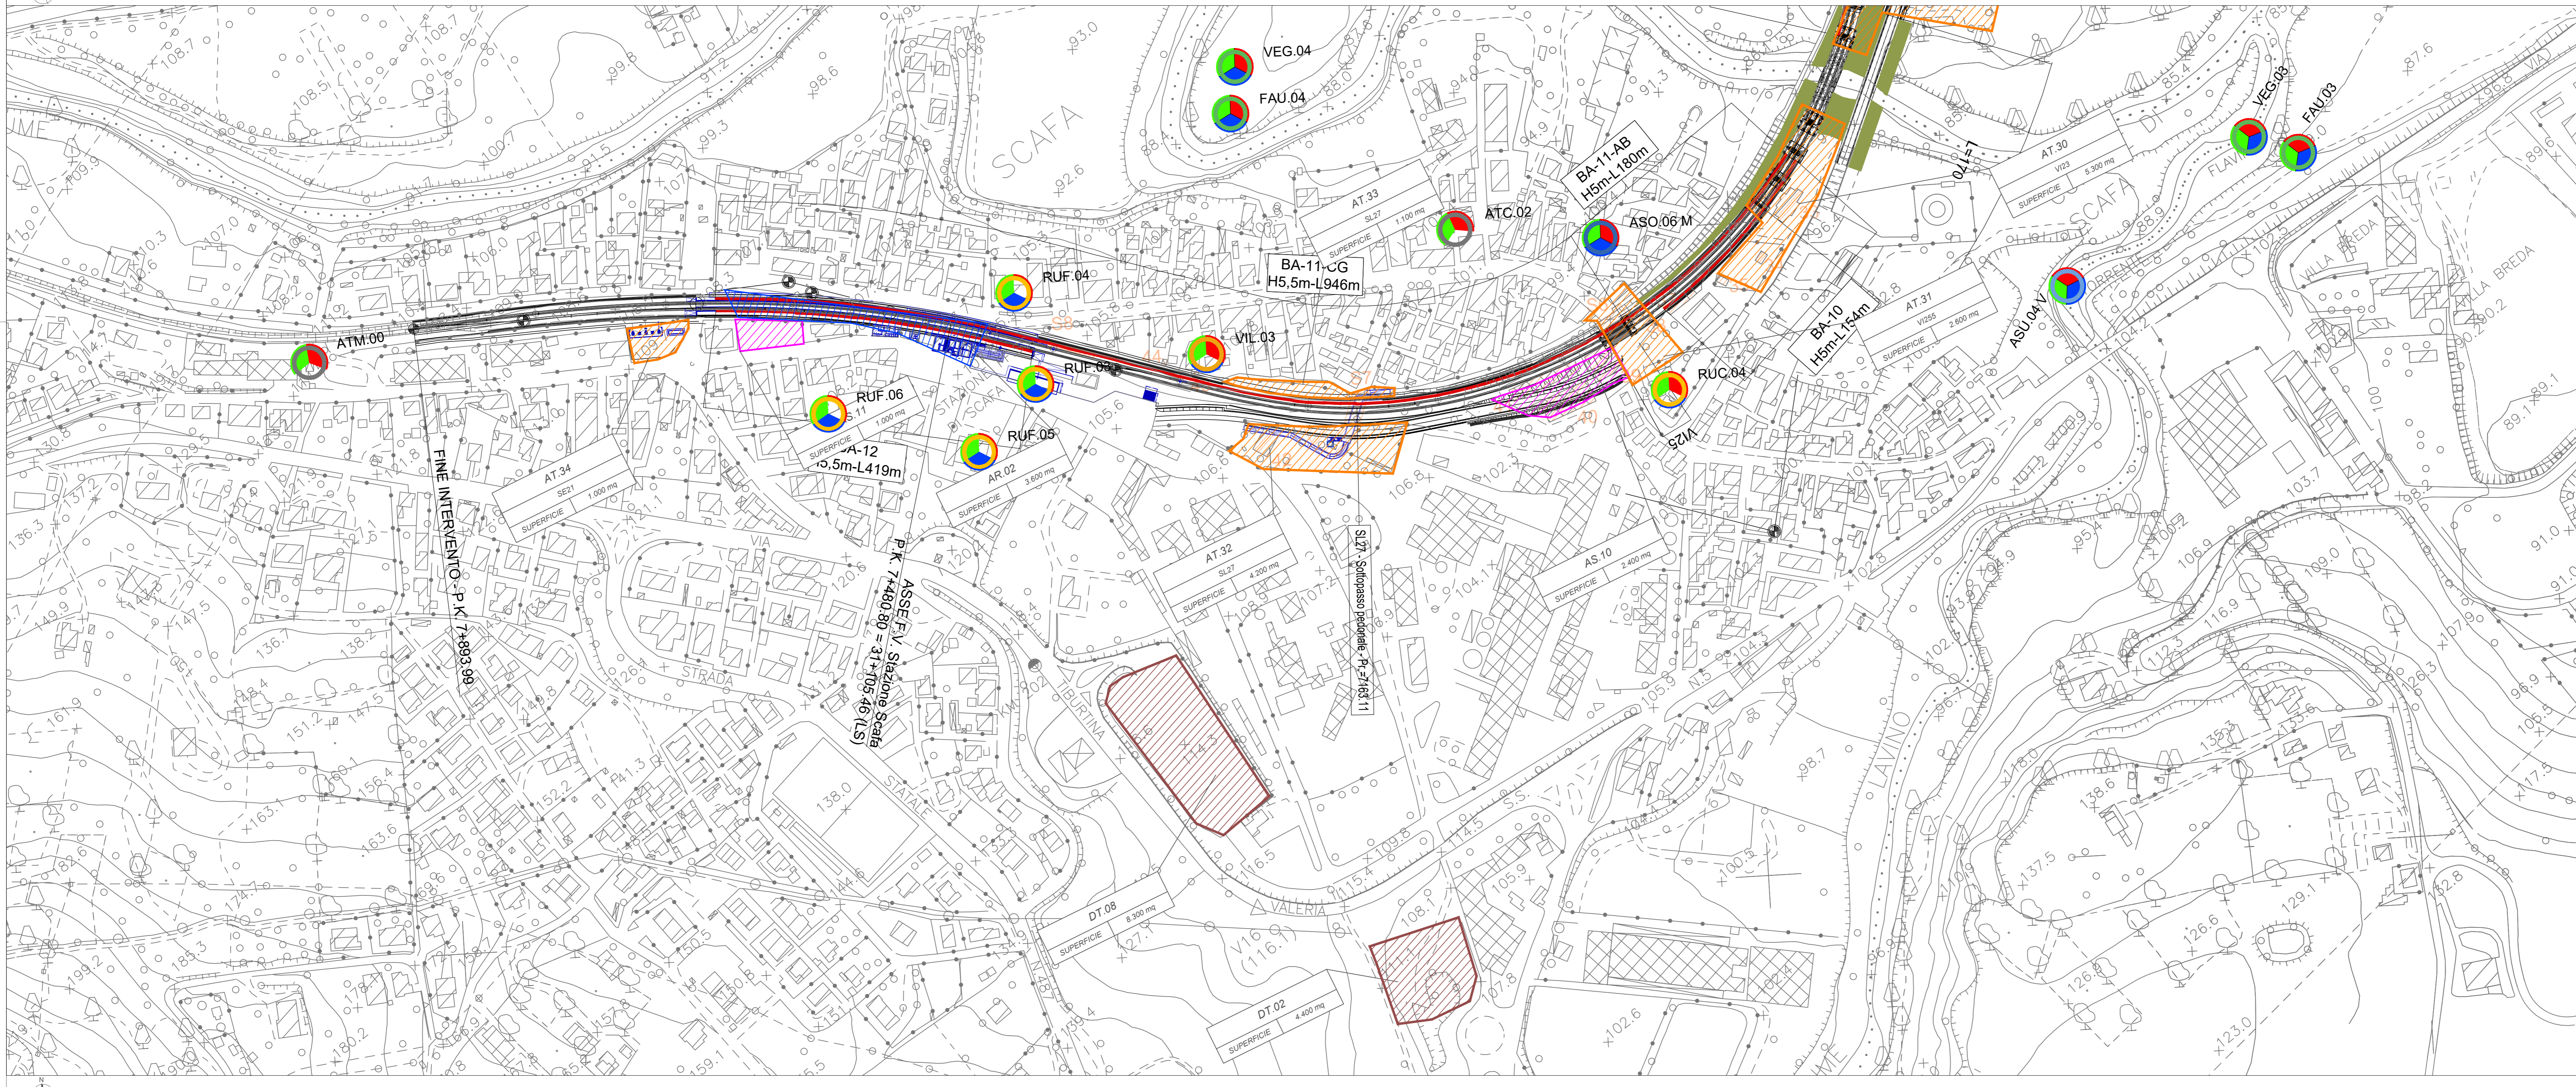

TRATTO F - PLANIMETRIA DI LOCALIZZAZIONE DEI PUNTI DI MONITORAGGIO

COMMITTENTE:

RETE FERROVIARIA ITALIANA  
GRUPPO FERROVIE DELLO STATO ITALIANO

PROGETTAZIONE:

GRUPPO INNOVATIVO DELLO STATO ITALIANO

**DIREZIONE TECNICA**  
U.O. ARCHITETTURA, AMBIENTE E TERRITORIO  
S.O. AMBIENTE

**PROGETTO DI FATTIBILITA' TECNICA ECONOMICA**  
**VELOCIZZAZIONE DELLA LINEA ROMA - PESCARA**  
**RADDOPPIO FERROVIARIO TRATTA MANOPPELLO - SCAFA**  
**LOTTO 2**

**Piano di Monitoraggio Ambientale**  
Planimetria di localizzazione dei Punti di Monitoraggio 3/3

SCALA:  
1: 2.000

Rev.	Descrizione	Redatto	Data	Verificato	Data	Approvato	Data	Autore/Rev. Data
A	Emissione esecutiva	M. Mili	Settembre 2021	F. Demaris	Settembre 2021	T. Paoletti	Settembre 2021	ITALFERR S.p.A. Dott.sa Chiara Erghatta di Roma, 25/05/2025
B	Revisione a seguito richieste RFI	M. Mili	Novembre 2021	G. Diogeni	Novembre 2021	T. Paoletti	Novembre 2021	
C	Revisione per richieste integrazioni MTE	M. Mili	Aprile 2022	F. Demaris	Aprile 2022	T. Paoletti	Aprile 2022	