


### LEGENDA

	CONDOTTE SCATOLARI IN CLS 1500x1000 mm (particolari elab. T00ID03DRDT01)
	CUNETTA ALLA FRANCESE DA 1.5 m (part. A elab. T00ID03DRDT01)
	CONDOTTE PEAD Ø630 mm - (part. A elab. T00ID03DRDT04)
	FOGNOLO PVC P=0.5% DN160 mm (part. elab. T00ID03DRDT01 e T00ID03DRDT02)
	COLLETTORI IN POLIPROPILENE Ø300 mm - Raccolta liquidi sversamento caditoie (part. A elab. T00ID03DRDT03)
	COLLETTORI IN PEAD 250 mm - Raccolta acque drenaggio muro (part. C elab. T00ID03DRDT03)
	COLLETTORI FINISTRATI IN PEAD Ø400 mm - Raccolta acque arco rovescio - (part. B elab. T00ID03DRDT03)
	FOSSO DI GUARDIA
	CADITOIA A GRIGLIA 50x50 cm / A BOCCA DI LUPO 50x50 cm
	CADITOIA A GRIGLIA 50x50 cm - Galleria naturale
	DIREZIONE SCORRIMENTO IDRICO
	VASCA DI SICUREZZA (v. elab. T00ID03DRCP02)
	VASCA DI TRATTAMENTO (v. elab. T00ID03DRCP01)

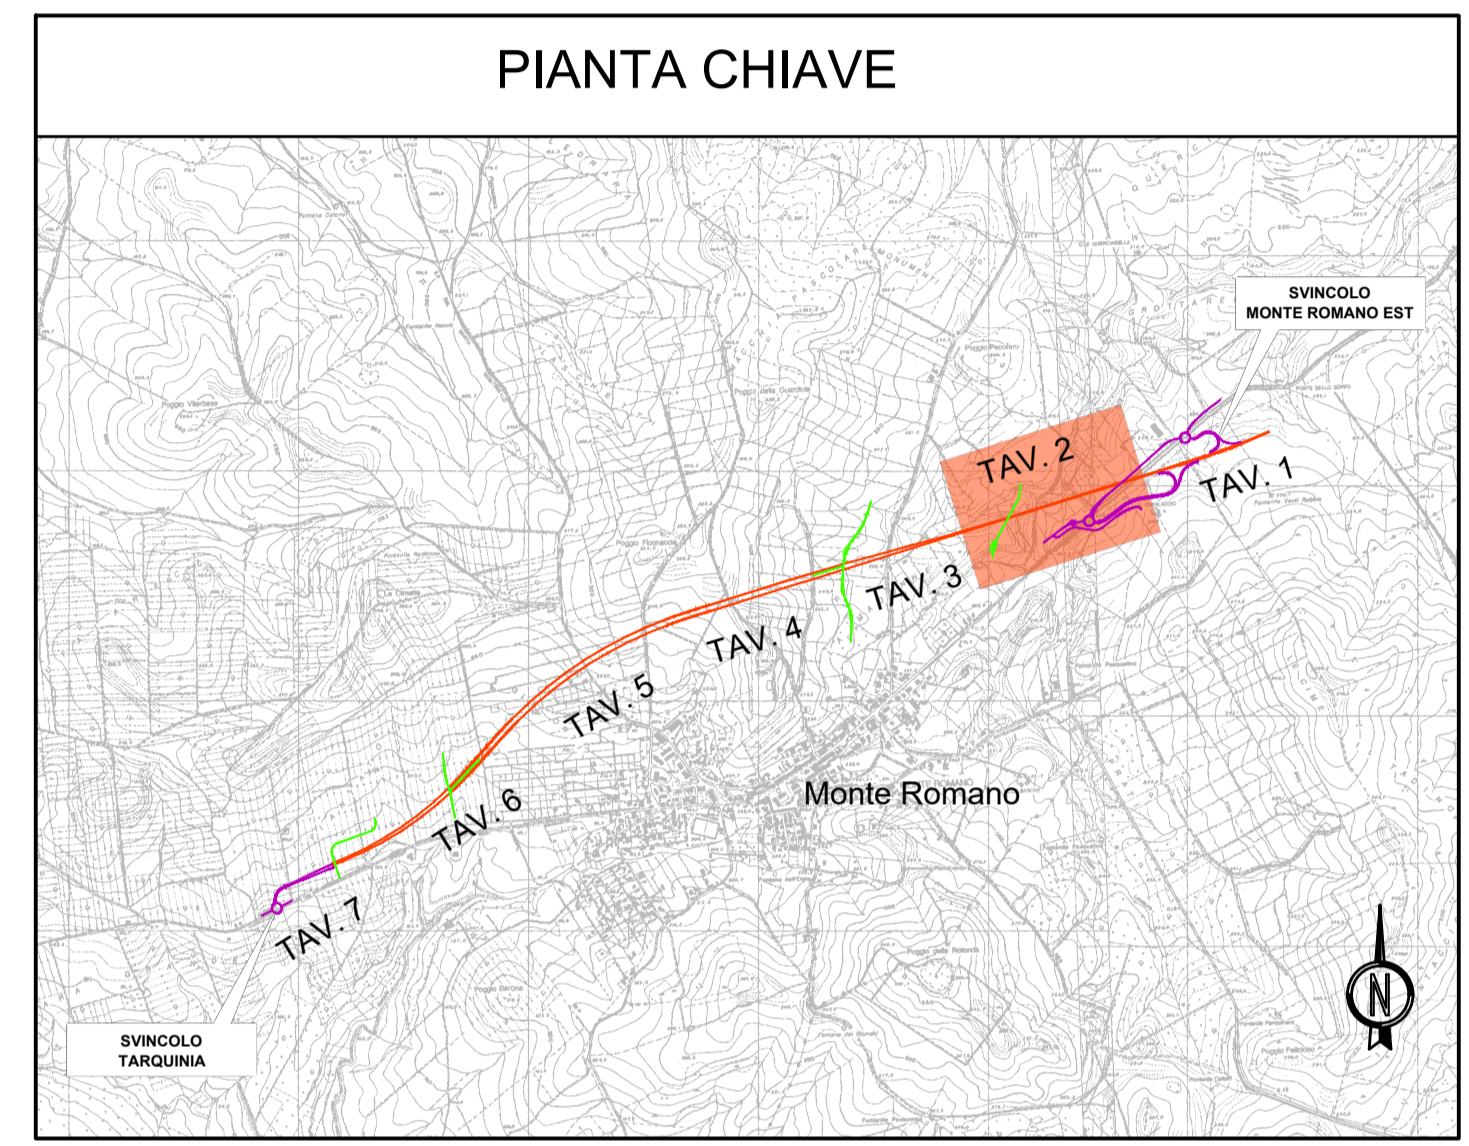

**Sanas** GRUPPO FS ITALIANE  
 Direzione Progettazione e Realizzazione Lavori

S.S. 675 "UMBRO - LAZIALE"  
 Sistema infrastrutturale del collegamento del porto di Civitavecchia con il nodo intermodale di Orte  
 Tratta Monte Romano est - Civitavecchia  
 1° Stralcio Monte Romano est - Tarquinia

PROGETTO DEFINITIVO cod. RM366

RT.1 di PROGETTAZIONE:

--	--	--	--

IL PROGETTISTA:  
 Ing. Nicola Cuzzo (Integratore prestazioni specialistiche)  
 Ordine degli Ingegneri della Provincia di Roma N. 15447  
 Ing. Roberto Zanon (il Progettista)  
 Ordine degli Ingegneri della Provincia di Padova N. 2351

IL RESPONSABILE DEL S.I.A.:  
 Ing. Biagio Camalota

IL GEOLOGO:  
 Dott. Geol. Giampaolo Corradi  
 Ordine regionale dei Geologi del Piemonte. N. 274

IL COORDINATORE PER LA SICUREZZA IN FASE DI PROGETTAZIONE:  
 Dott. Geol. Giampaolo Corradi  
 Ordine regionale dei Geologi del Piemonte. N. 274

VISTO IL RESPONSABILE DEL PROCEDIMENTO:  
 Ing. Achille Devitofranceschi

PROTOCOLLO \_\_\_\_\_ DATA \_\_\_\_\_

**IDRAULICA DI PIATTAFORMA**  
 Asse principale  
 Planimetria di progetto smaltimento acque

CODICE PROGETTO	NOME FILE		REVISIONE	SCALA:
PROGETTO: <b>DPRM0366</b>	LIV. PROG. <b>D</b>	N. PROG. <b>2201</b>	CODICE ELAB. <b>T00ID03DRPL02</b>	<b>A</b>
REV. <b>A</b>	EMMISSIONE PD	MAR20 2022	V. Corradi	F. Pescatore
REV.	DESCRIZIONE	DATA	REDATTO	VERIFICATO
				APPROVATO