Firmato digitalmente da
NICOLA CUOZZO
CN = CUOZZO NICOLA
O = Ordine degli Ingegneri della Provincia di Roma
C = IT

SVINCOLO MONTE ROMANO EST
RAMO ES
PLANIMETRIA DI TRACCIAMENTO
Scala 1:1000

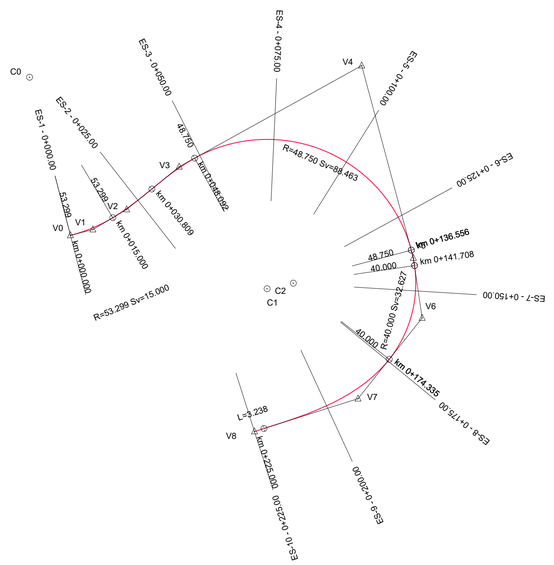

V0	1741088.118 / 4685222.553
V1	1741095.427 / 4685224.447
V2	1741106.464 / 4685230.989
V3	1741123.596 / 4685244.938
V4	1741183.198 / 4685277.970
V5	1741200.056 / 4685215.165
V6	1741202.913 / 4685195.596
V7	1741182.005 / 4685169.242
V8	1741148.207 / 4685158.517
C0	1741074.745 / 4685274.147
C1	1741152.282 / 4685205.100
C2	1741160.836 / 4685206.918

C 0

R	53.299
Ac	17.9164g
Tan	7.550
Sv	15.000
Fr	0.527
Co	14.951

V 2

N	1.000
A	29.027
Sv	15.809
AngF	9.4410g
m	0.195
Tl	10.551
Tc	5.281

V 3

N	1.000
A	29.027
Sv	17.284
AngF	11.2853g
m	0.255
Tl	11.542
Tc	5.779

C 1

R	48.750
Ac	115.5233g
Tan	62.365
Sv	88.463
Fr	18.727
Co	76.816

V 5

N	1.000
A	33.885
Sv	5.152
AngF1	15.3783g
AngF2	22.8422g
Tl	2.664
Tc	2.494

C 2

R	40.000
Ac	51.9273g
Tan	17.282
Sv	32.627
Fr	3.281
Co	31.730

V 7

N	1.000
A	43.556
Sv	47.427
AngF	37.7415g
m	2.314
Tl	32.221
Tc	16.358

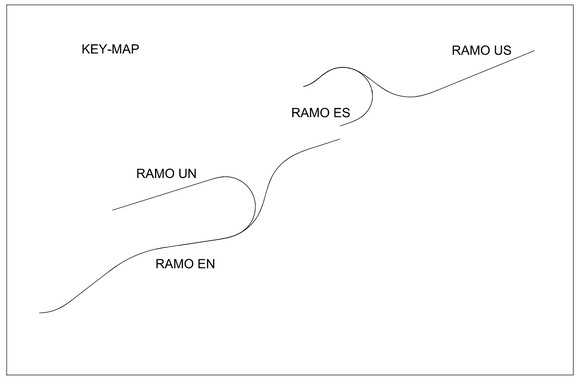

anas
GRUPPO FS ITALIANE

Direzione Progettazione e Realizzazione Lavori

S.S. 675 "UMBRO - LAZIALE"
Sistema infrastrutturale del collegamento del porto
di Civitavecchia con il nodo intermodale di Orte
Tratta Monte Romano est - Civitavecchia
1° Stralcio Monte Romano est - Tarquinia

PROGETTO DEFINITIVO — COD. RM366

R.T.I. di PROGETTAZIONE:
GEODATA ENGINEERING — ALPINA — NET ENGINEERING — INGEGNERI GUADAGNUOLO & PARTNERS

I PROGETTISTI:
Ing. Nicola Cuozzo (Integratore prestazioni specialistiche)
Ordine degli Ingegneri della Provincia di Roma N. 15447

IL RESPONSABILE DEL S.I.A.:
Ing. Biagio Carnaldo

IL GEOLOGO:
Dott. Geol. Giampiero Carrieri
Ordine regionale dei Geologi del Piemonte. N. 274

IL COORDINATORE PER LA SICUREZZA IN FASE DI PROGETTAZIONE
Dott. Geol. Giampiero Carrieri
Ordine regionale dei Geologi del Piemonte. N. 274

VISTO: IL RESPONSABILE DEL PROCEDIMENTO :
Ing. Achille Devitofranceschi

PROTOCOLLO — DATA

10. PROGETTO STRADALE – INTERSEZIONI E SVINCOLI
10.1 NUOVI SVINCOLI
Svincolo Monte Romano EST
Planimetria di tracciamento – rampa ES

CODICE PROGETTO (PROGETTO / LIV. PROG. / N. PROG.)	NOME FILE	REVISIONE	SCALA:
DPRM0366 D 2201	V01SV00TRAPT02_A.DWG CODICE ELAB. V01SV00TRAPT02	A	1:1000

REV.	DESCRIZIONE	DATA	REDATTO	VERIFICATO	APPROVATO
A	*EMISSIONE PD*	*MARZO 2022*	*P. Santelia*	*M. Molteni*	*M. Bonfanti*