



SVINCOLO MONTE ROMANO EST  
RAMO UN  
PLANIMETRIA DI TRACCIAMENTO  
Scala 1:1000

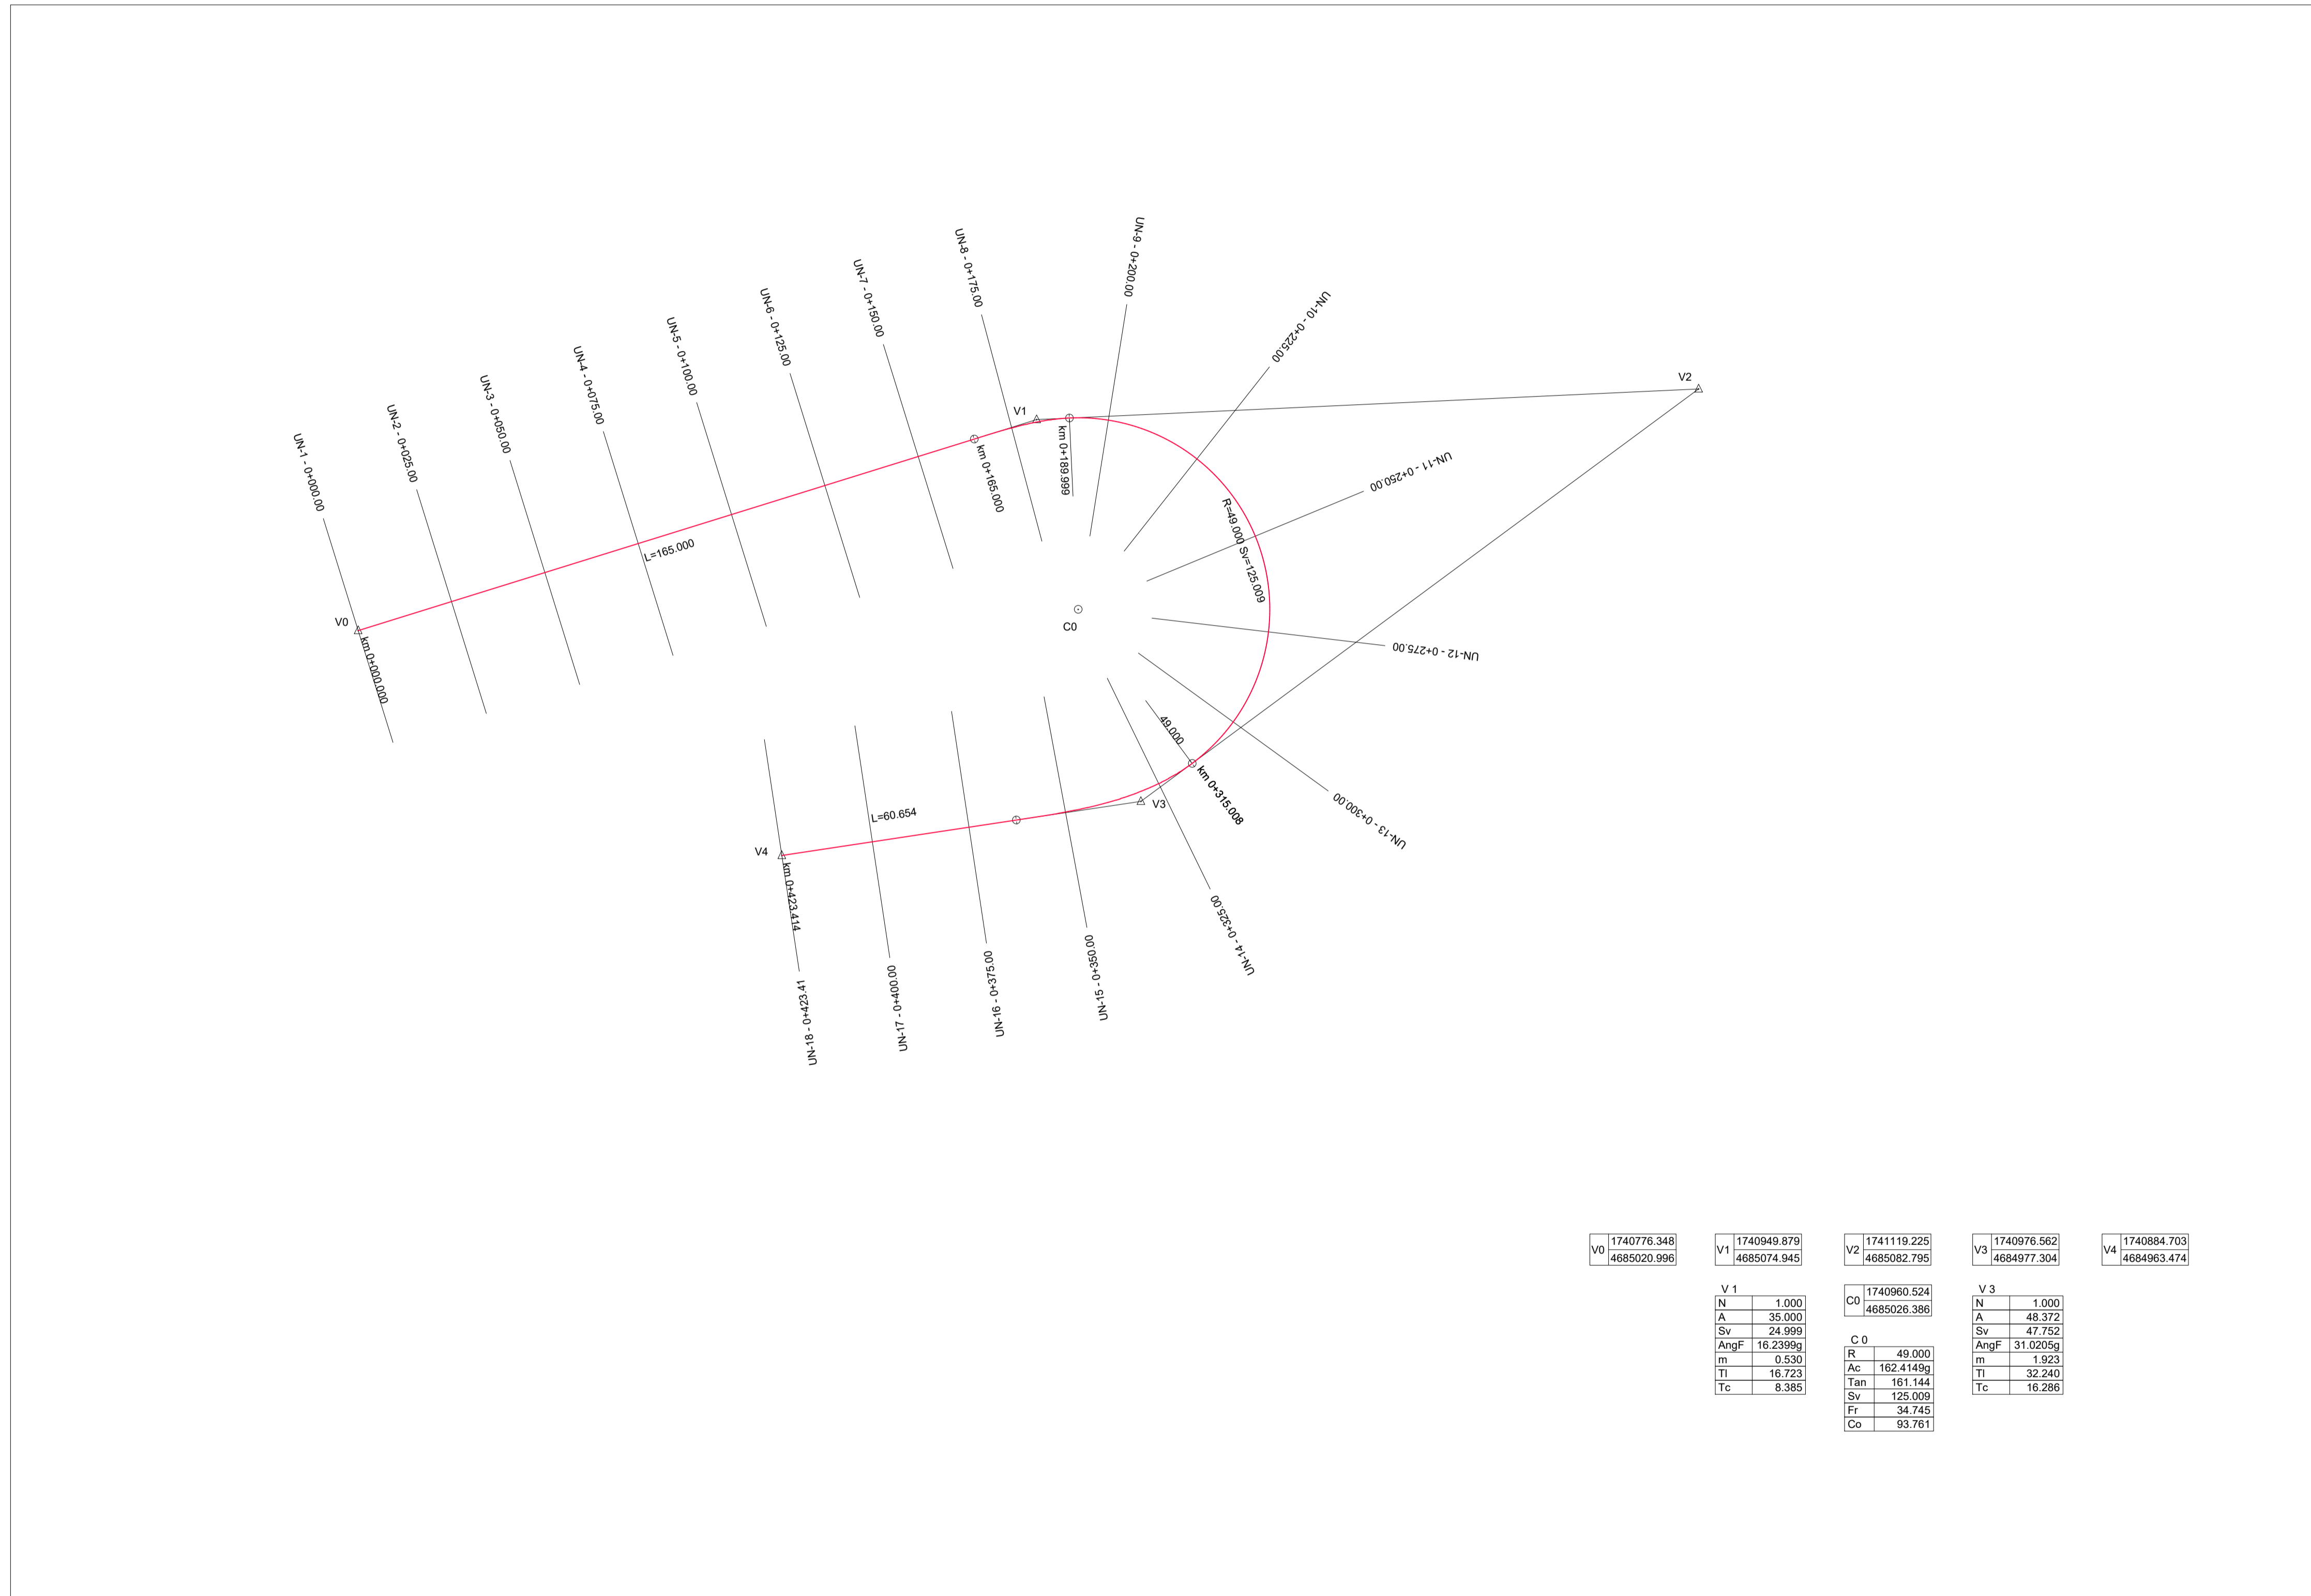

V0	1740776.348 4685020.996	V1	1740949.879 4685074.945	V2	1741119.225 4685082.795	V3	1740976.562 4684977.304	V4	1740884.703 4684963.474
----	----------------------------	----	----------------------------	----	----------------------------	----	----------------------------	----	----------------------------

V 1		C 0		V 3	
N	1.000	R	49.000	N	1.000
A	35.900	Ac	162.4149g	A	48.372
Sv	24.999	Tan	161.144	Sv	47.752
AngF	16.2399g	Sv	125.009	AngF	31.0205g
m	0.530	Fr	34.745	m	1.923
TI	16.723	Co	93.761	TI	32.240
Tc	8.385			Tc	16.286

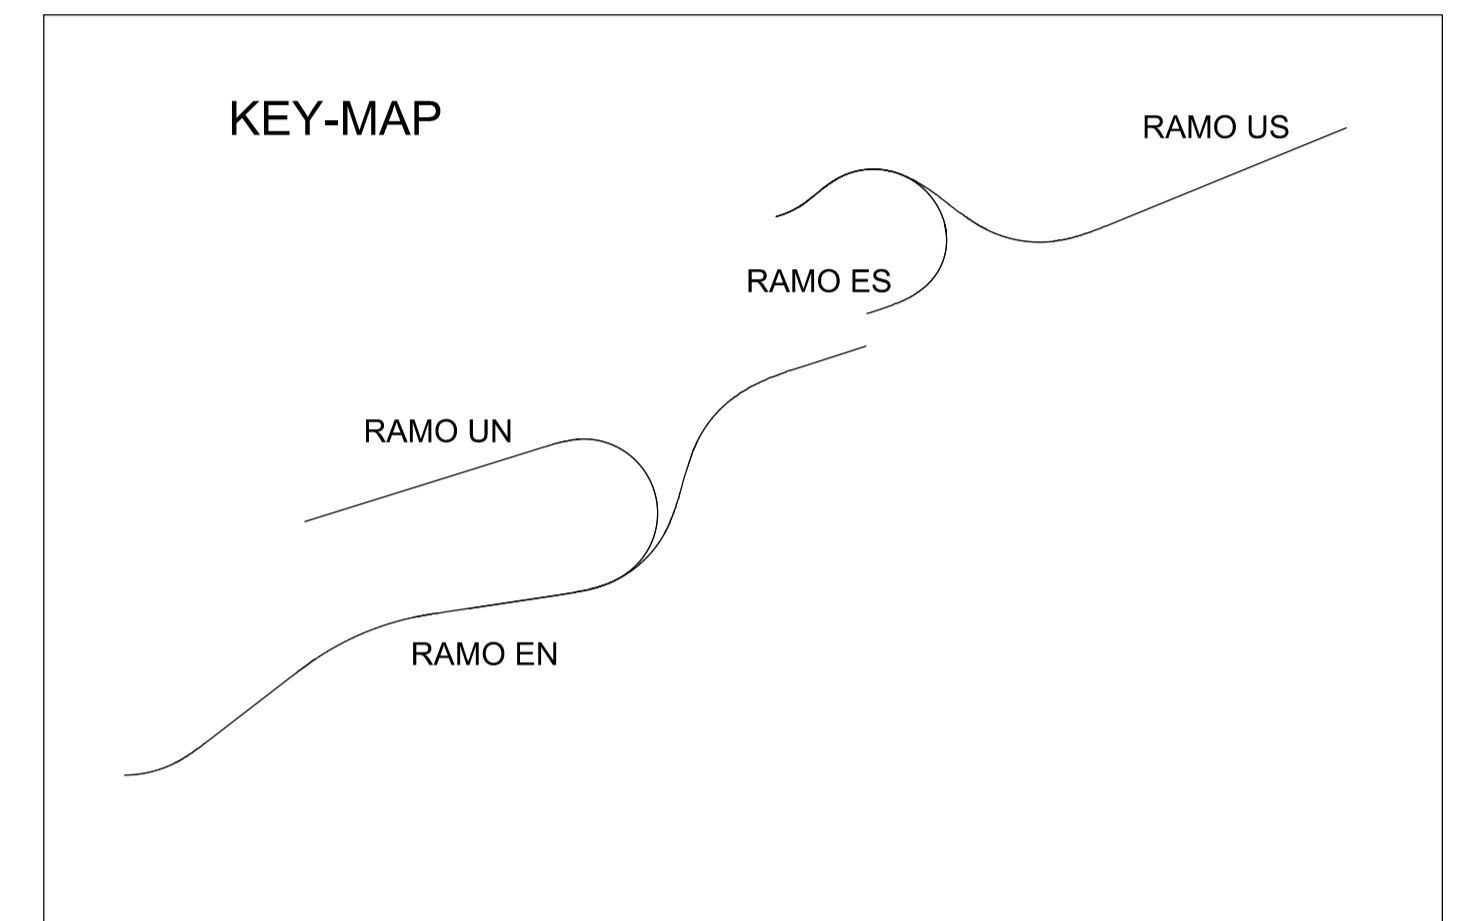

**anas** GRUPPO FS ITALIANE  
Direzione Progettazione e Realizzazione Lavori

S.S. 675 "UMBRO - LAZIALE"  
Sistema infrastrutturale del collegamento del porto di Civitavecchia con il nodo intermodale di Orte  
Tratta Monte Romano est - Civitavecchia  
1° Stralcio Monte Romano est - Tarquinia

PROGETTO DEFINITIVO cod. RM366

R.T.I. di PROGETTAZIONE:

**GEODATA ENGINEERING** **ALPINA** **NET ENGINEERING** **INGENIERI GUADAGNuolo & PARTNERS**

**I PROGETTISTI:**  
Ing. Nicola Cuzzo (Integratore prestazioni specialistiche)  
Ordine degli Ingegneri della Provincia di Roma N. 15447

**IL RESPONSABILE DEL S.I.A.:**  
Ing. Biagio Camaldo

**IL GEOLOGO:**  
Dot. Geol. Giampiera Carriari  
Ordine regionale dei Geologi del Piemonte, N. 274

**IL COORDINATORE PER LA SICUREZZA IN FASE DI PROGETTAZIONE:**  
Dot. Geol. Giampiera Carriari  
Ordine regionale dei Geologi del Piemonte, N. 274

**VISTO: IL RESPONSABILE DEL PROCEDIMENTO:**  
Ing. Achille Devitofranceschi

PROTOCOLLO	DATA
-	

10. PROGETTO STRADALE - INTERSEZIONI E SVINCOLI  
10.1 NUOVI SVINCOLI  
Svincolo Monte Romano EST  
Planimetria di tracciamento - rampa UN

CODICE PROGETTO		NOME FILE		REVISIONE	SCALA:
PROGETTO	LIV. PROG. N. PROG.	V01SV00TRAPT04_A.DWG		A	1:1000
DPRM0366 D 2201		CODICE ELAB. V01SV00TRAPT04			
A	EMISSIONE PD	MARZO 2022	P. Santello	M. Molteni	M. Bonfanti
REV.	DESCRIZIONE	DATA	REDATTO	VERIFICATO	APPROVATO