



SVINCOLO TARQUINIA
RAMO EN
PLANIMETRIA DI TRACCIAMENTO
Scala 1:1000

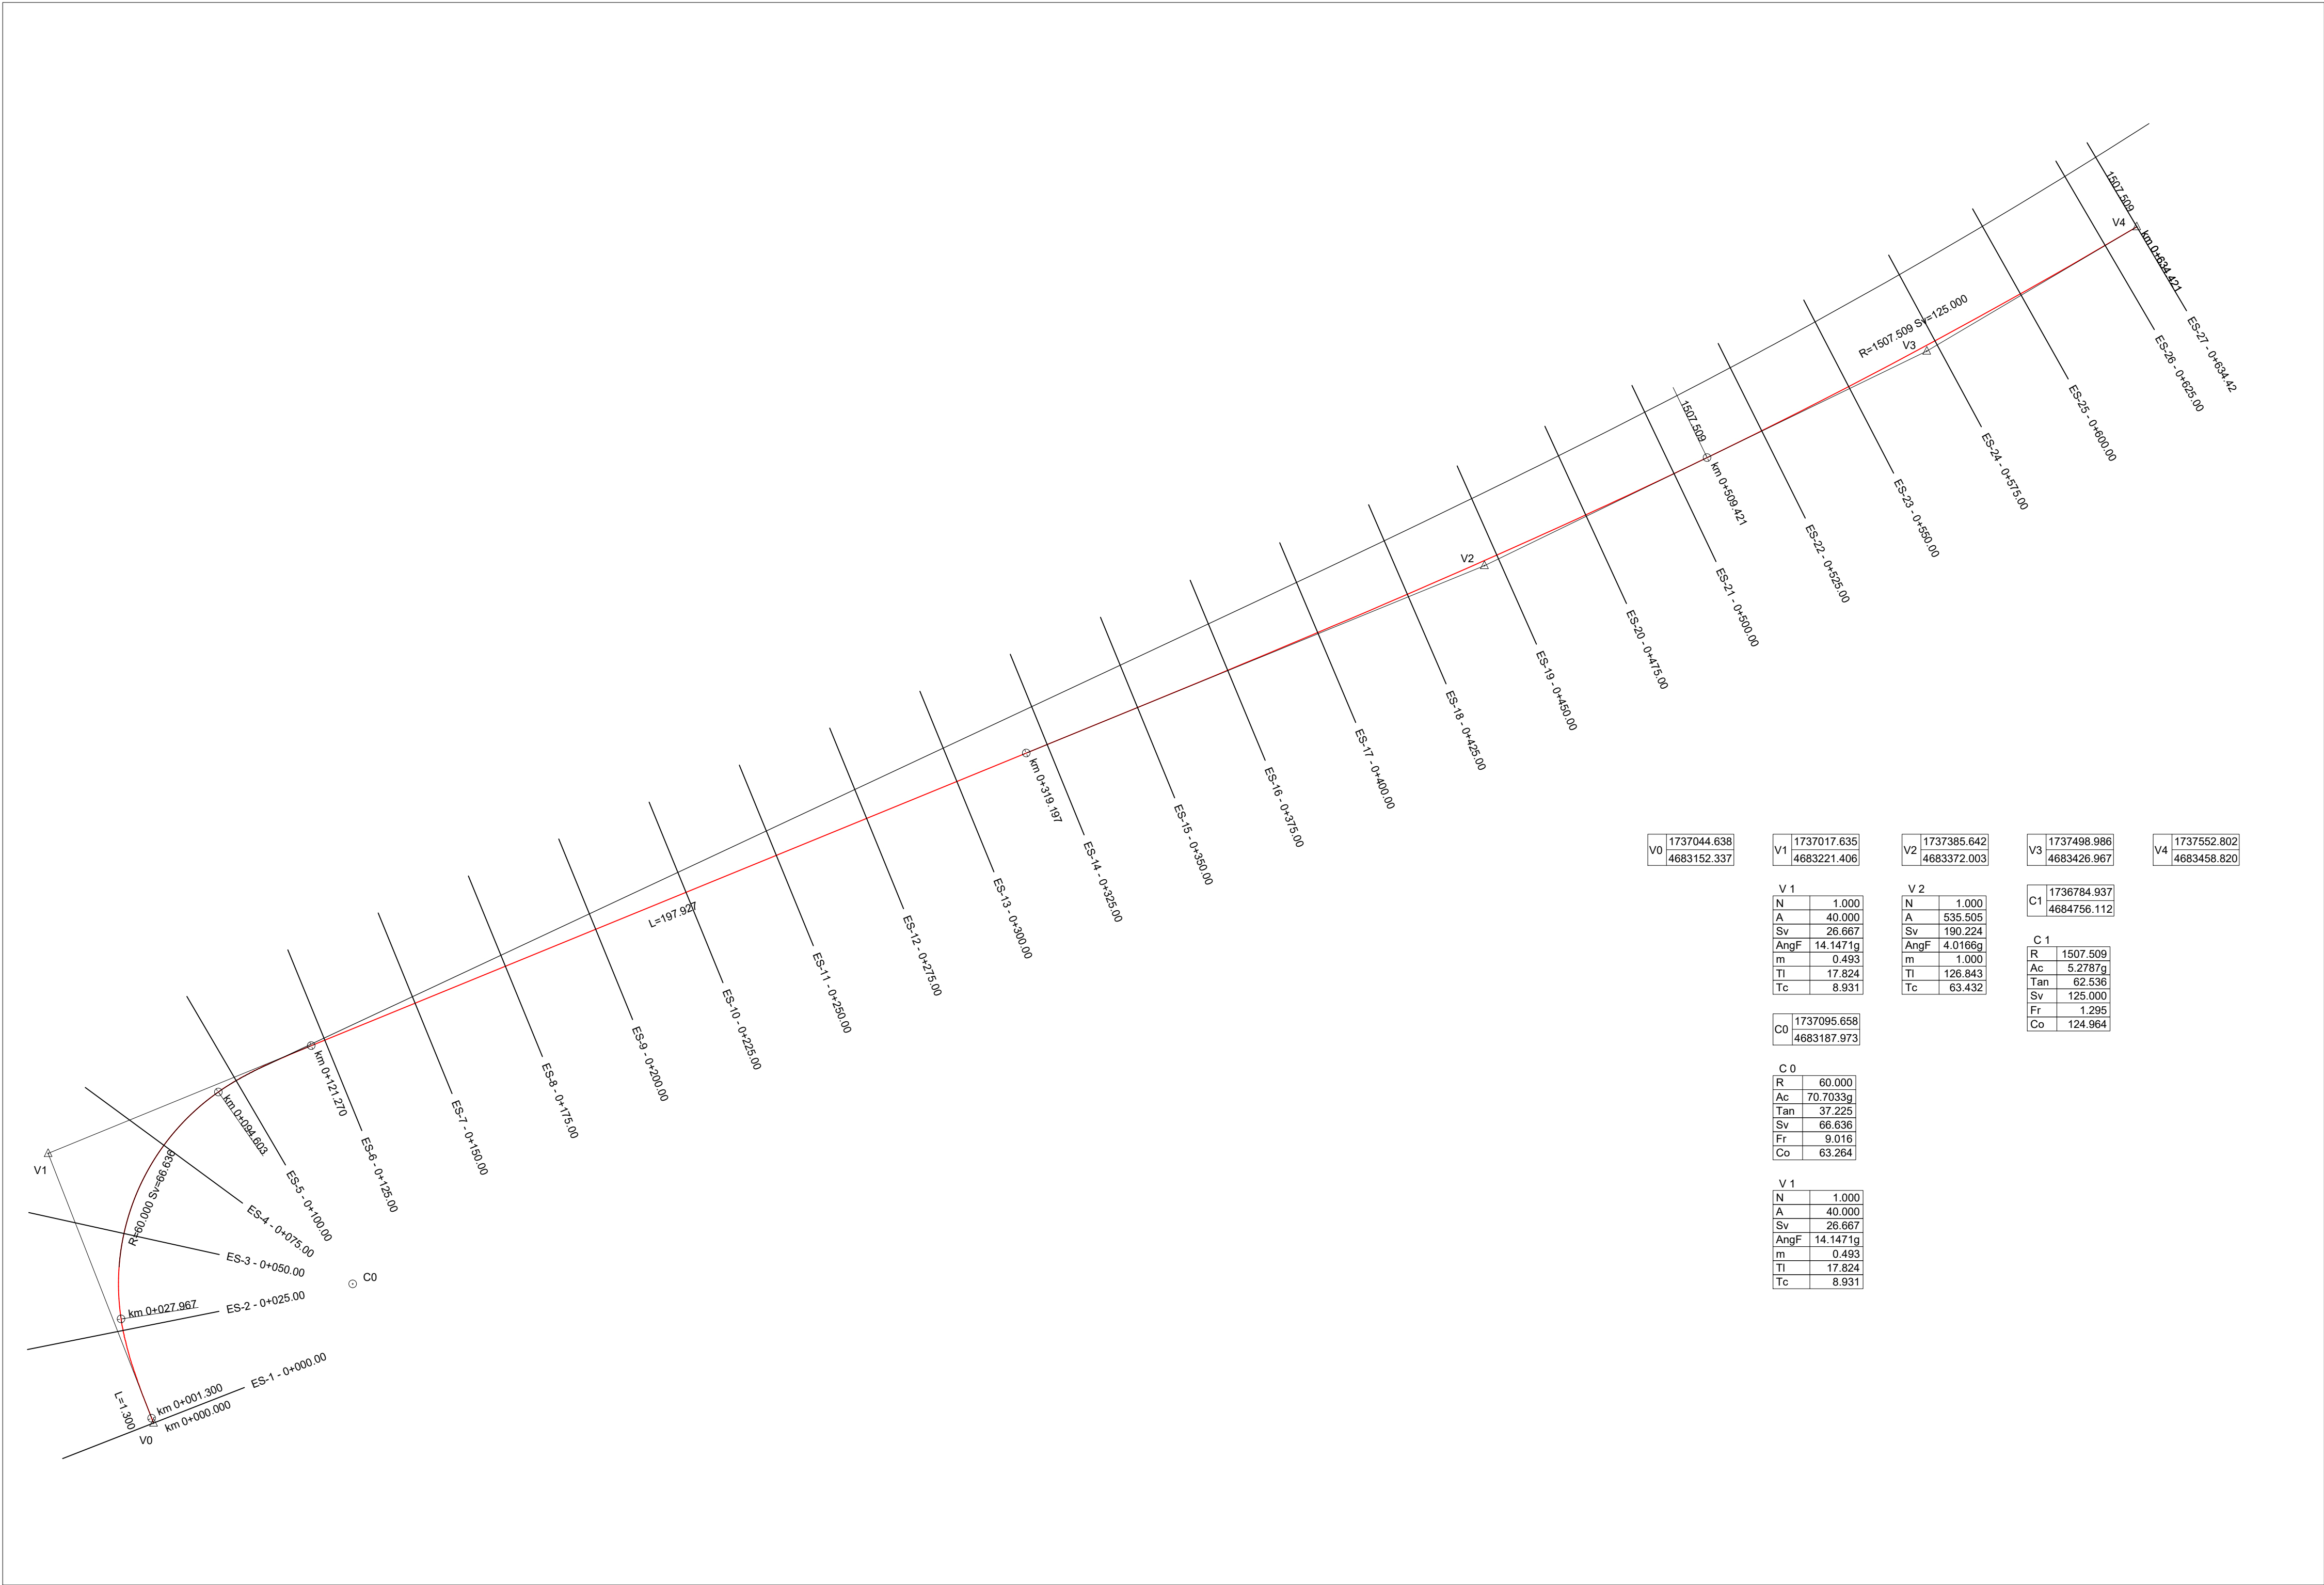

KEY-MAP

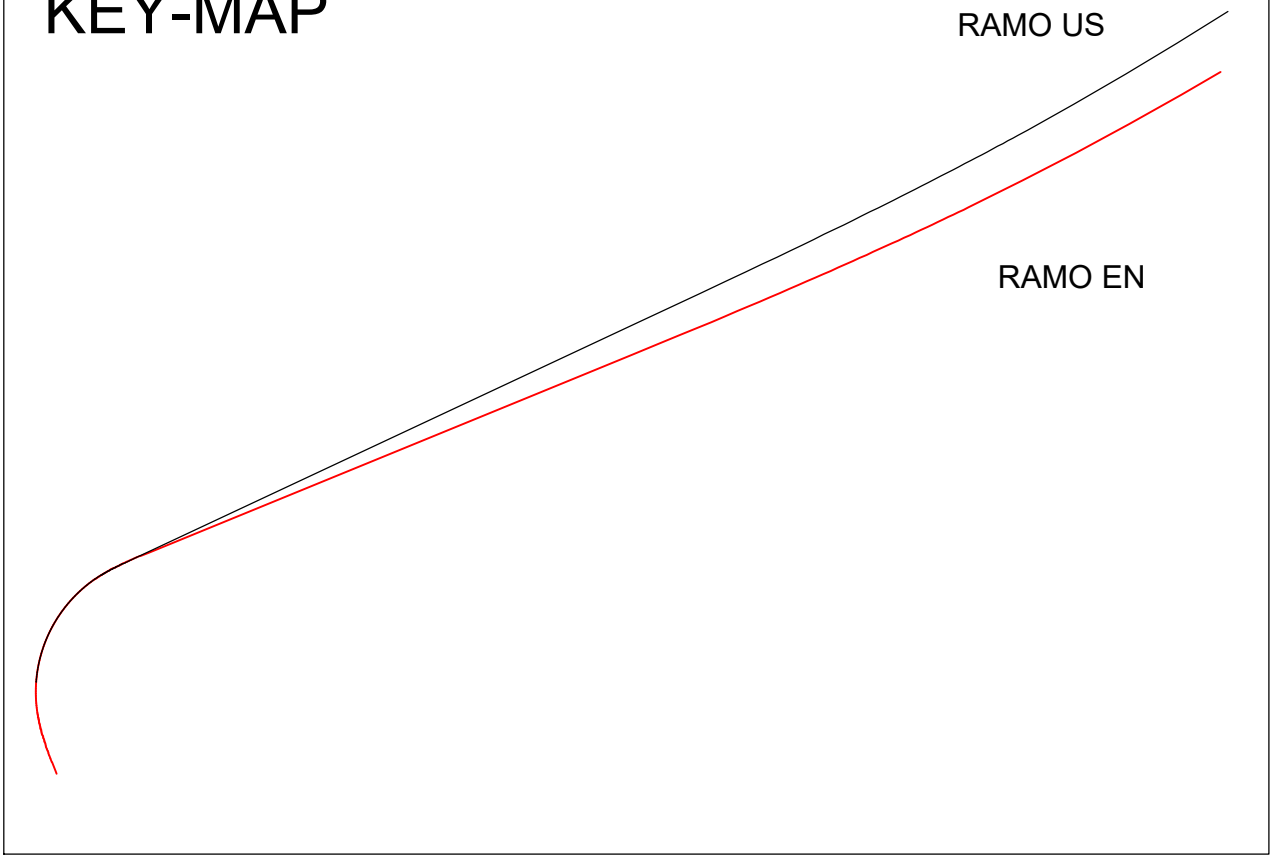

Direzione Progettazione e Realizzazione Lavori

S.S. 675 "UMBRO - LAZIALE"
Sistema infrastrutturale del collegamento del porto
di Civitavecchia con il nodo intermodale di Orte
Tratta Monte Romano est - Civitavecchia
1° Stralcio Monte Romano est - Tarquinia

PROGETTO DEFINITIVO

COD. RM366



I PROGETTISTI: <i>Ing. Nicola Cuzzo (Integratore prestazioni specialistiche)</i> <i>Ordine degli Ingegneri della Provincia di Roma N. 15447</i>	

IL RESPONSABILE DEL S.I.A.: <i>Ing. Biagio Camaldo</i>	
IL GEOLOGO: <i>Dott. Geol. Giampaolo Carriari</i> <i>Ordine regionale dei Geologi del Piemonte, N. 274</i>	
IL COORDINATORE PER LA SICUREZZA IN FASE DI PROGETTAZIONE <i>Dott. Geol. Giampaolo Carriari</i> <i>Ordine regionale dei Geologi del Piemonte, N. 274</i>	
VISTO: IL RESPONSABILE DEL PROCEDIMENTO: <i>Ing. Achille Devitofranceschi</i>	
PROTOCOLLO	DATA

10. PROGETTO STRADALE – INTERSEZIONI E SVINCOLI
10.1 NUOVI SVINCOLI
Svincolo Tarquinia
Planimetria di tracciamento – rampa EN

CODICE PROGETTO		NOME FILE		REVISIONE	SCALA:
PROGETTO	LIV. PROG.	N. PROG.	V02SV00TRAPT01_A.DWG		
DPRM0366	D	2201	CODICE ELAB. V02SV00TRAPT01	A	1:1000
A	EMISSIONE PD	MARZO 2022	P. Santello	M. Molteni	M. Bonfanti
REV.	DESCRIZIONE	DATA	REDATTO	VERIFICATO	APPROVATO