


VIABILITA' LOCALE KM 1+965.09
PROFILO LONGITUDINALE
Scala 1:1000/100

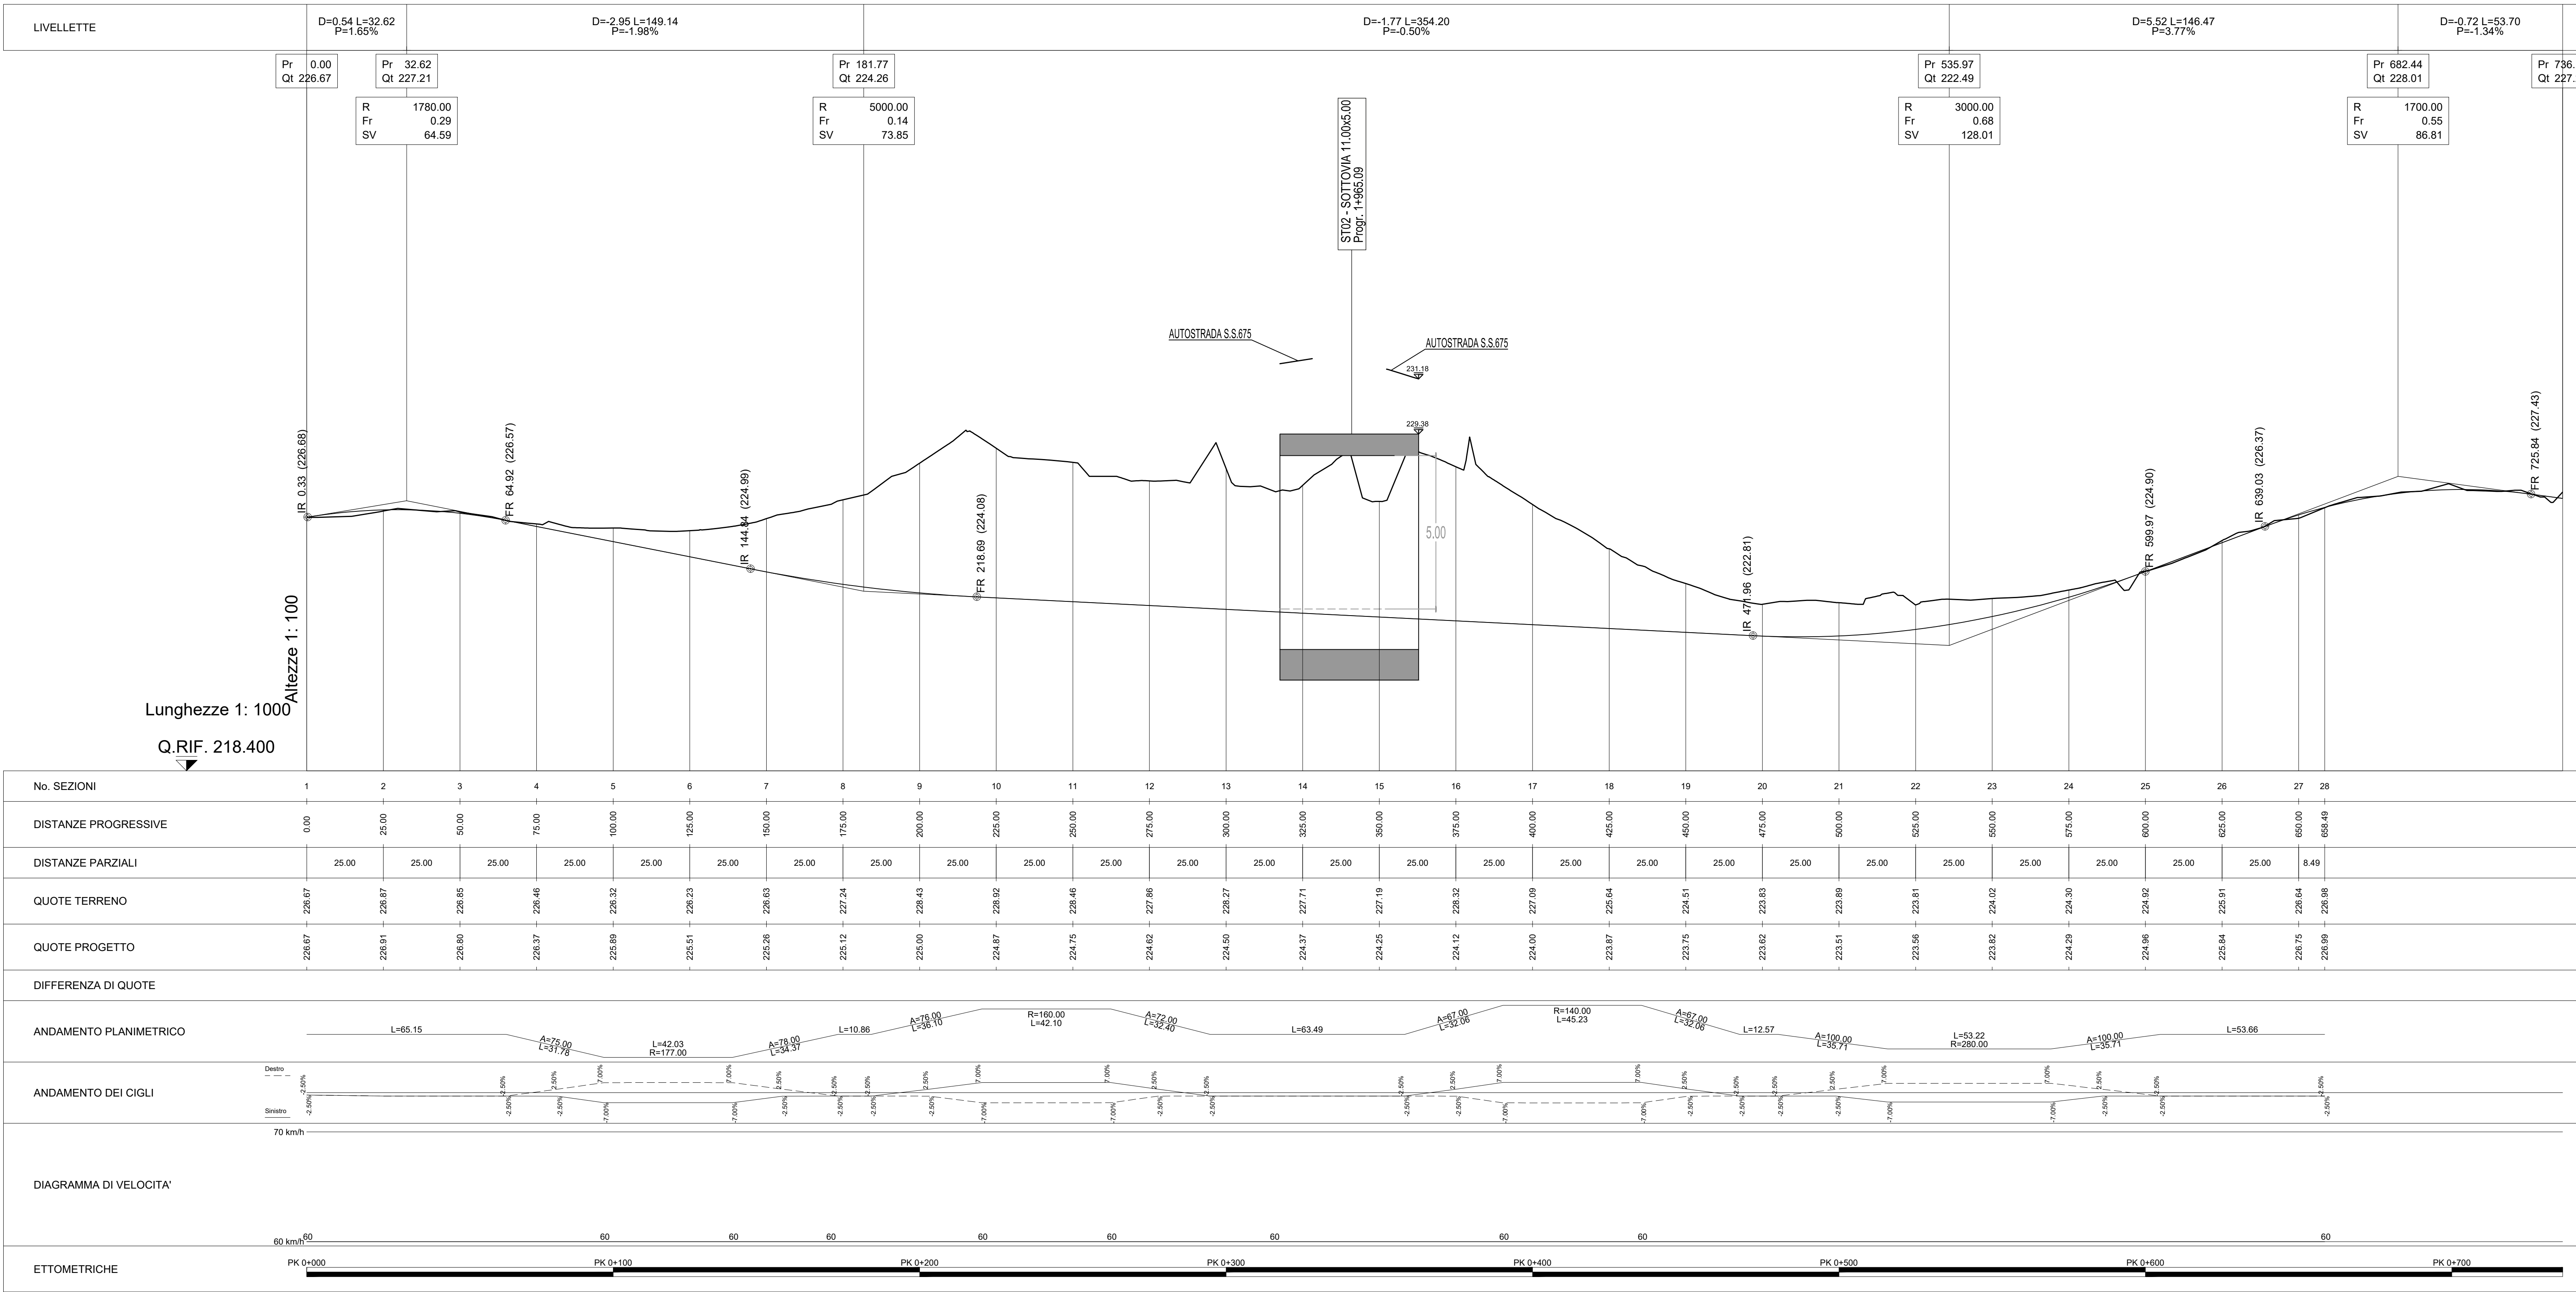

S.S. 675 "UMBRO - LAZIALE"
Sistema infrastrutturale del collegamento del porto di Civitavecchia con il nodo intermodale di Orte
Tratta Monte Romano est - Civitavecchia
1° Stralcio Monte Romano est - Tarquinia

PROGETTO DEFINITIVO

RT.1. di PROGETTAZIONE: cod. RM366



IL PROGETTISTA:
Ing. Nicola Cuzzo (Integratore prestazioni specialistiche)
Ordine degli Ingegneri della Provincia di Roma N. 12447

IL RESPONSABILE DEL S.I.A.:
Ing. Biagio Camillo

IL GEOLOGO:
Dott. Geo. Giuseppe Corradi
Ordine regionale dei Geologi del Piemonte, N. 274

IL COORDINATORE PER LA SICUREZZA IN FASE DI PROGETTAZIONE:
Dott. Geo. Giuseppe Corradi
Ordine regionale dei Geologi del Piemonte, N. 274

VISTO IL RESPONSABILE DEL PROCEDIMENTO:
Ing. Achille DevittFranceschi

PROTOCOLLO: DATA

12. PROGETTO STRADALE - SISTEMAZIONE VIABILITÀ INTERFERITA
12.2 Viabilità locale 1+965 (Sottovia)
Profilo longitudinale

CODICE PROGETTO			NOME FILE		REVISIONE	SCALA:
PROGETTO	LIV. PROG.	N. PROG.	S02PSOOTRAFP01_A.DWG			
DPRM0366	D	2201	S02PSOOTRAFP01		A	1:1000/100

REV.	DESCRIZIONE	DATA	REDATTO	VERIFICATO	APPROVATO
A	EMISSIONE PD	MARZO 2022	F. Santolito	M. Molteni	M. Bonfanti