


VIABILITA' LOCALE KM 4+619.49
PROFILO LONGITUDINALE
Scala 1:1000/100

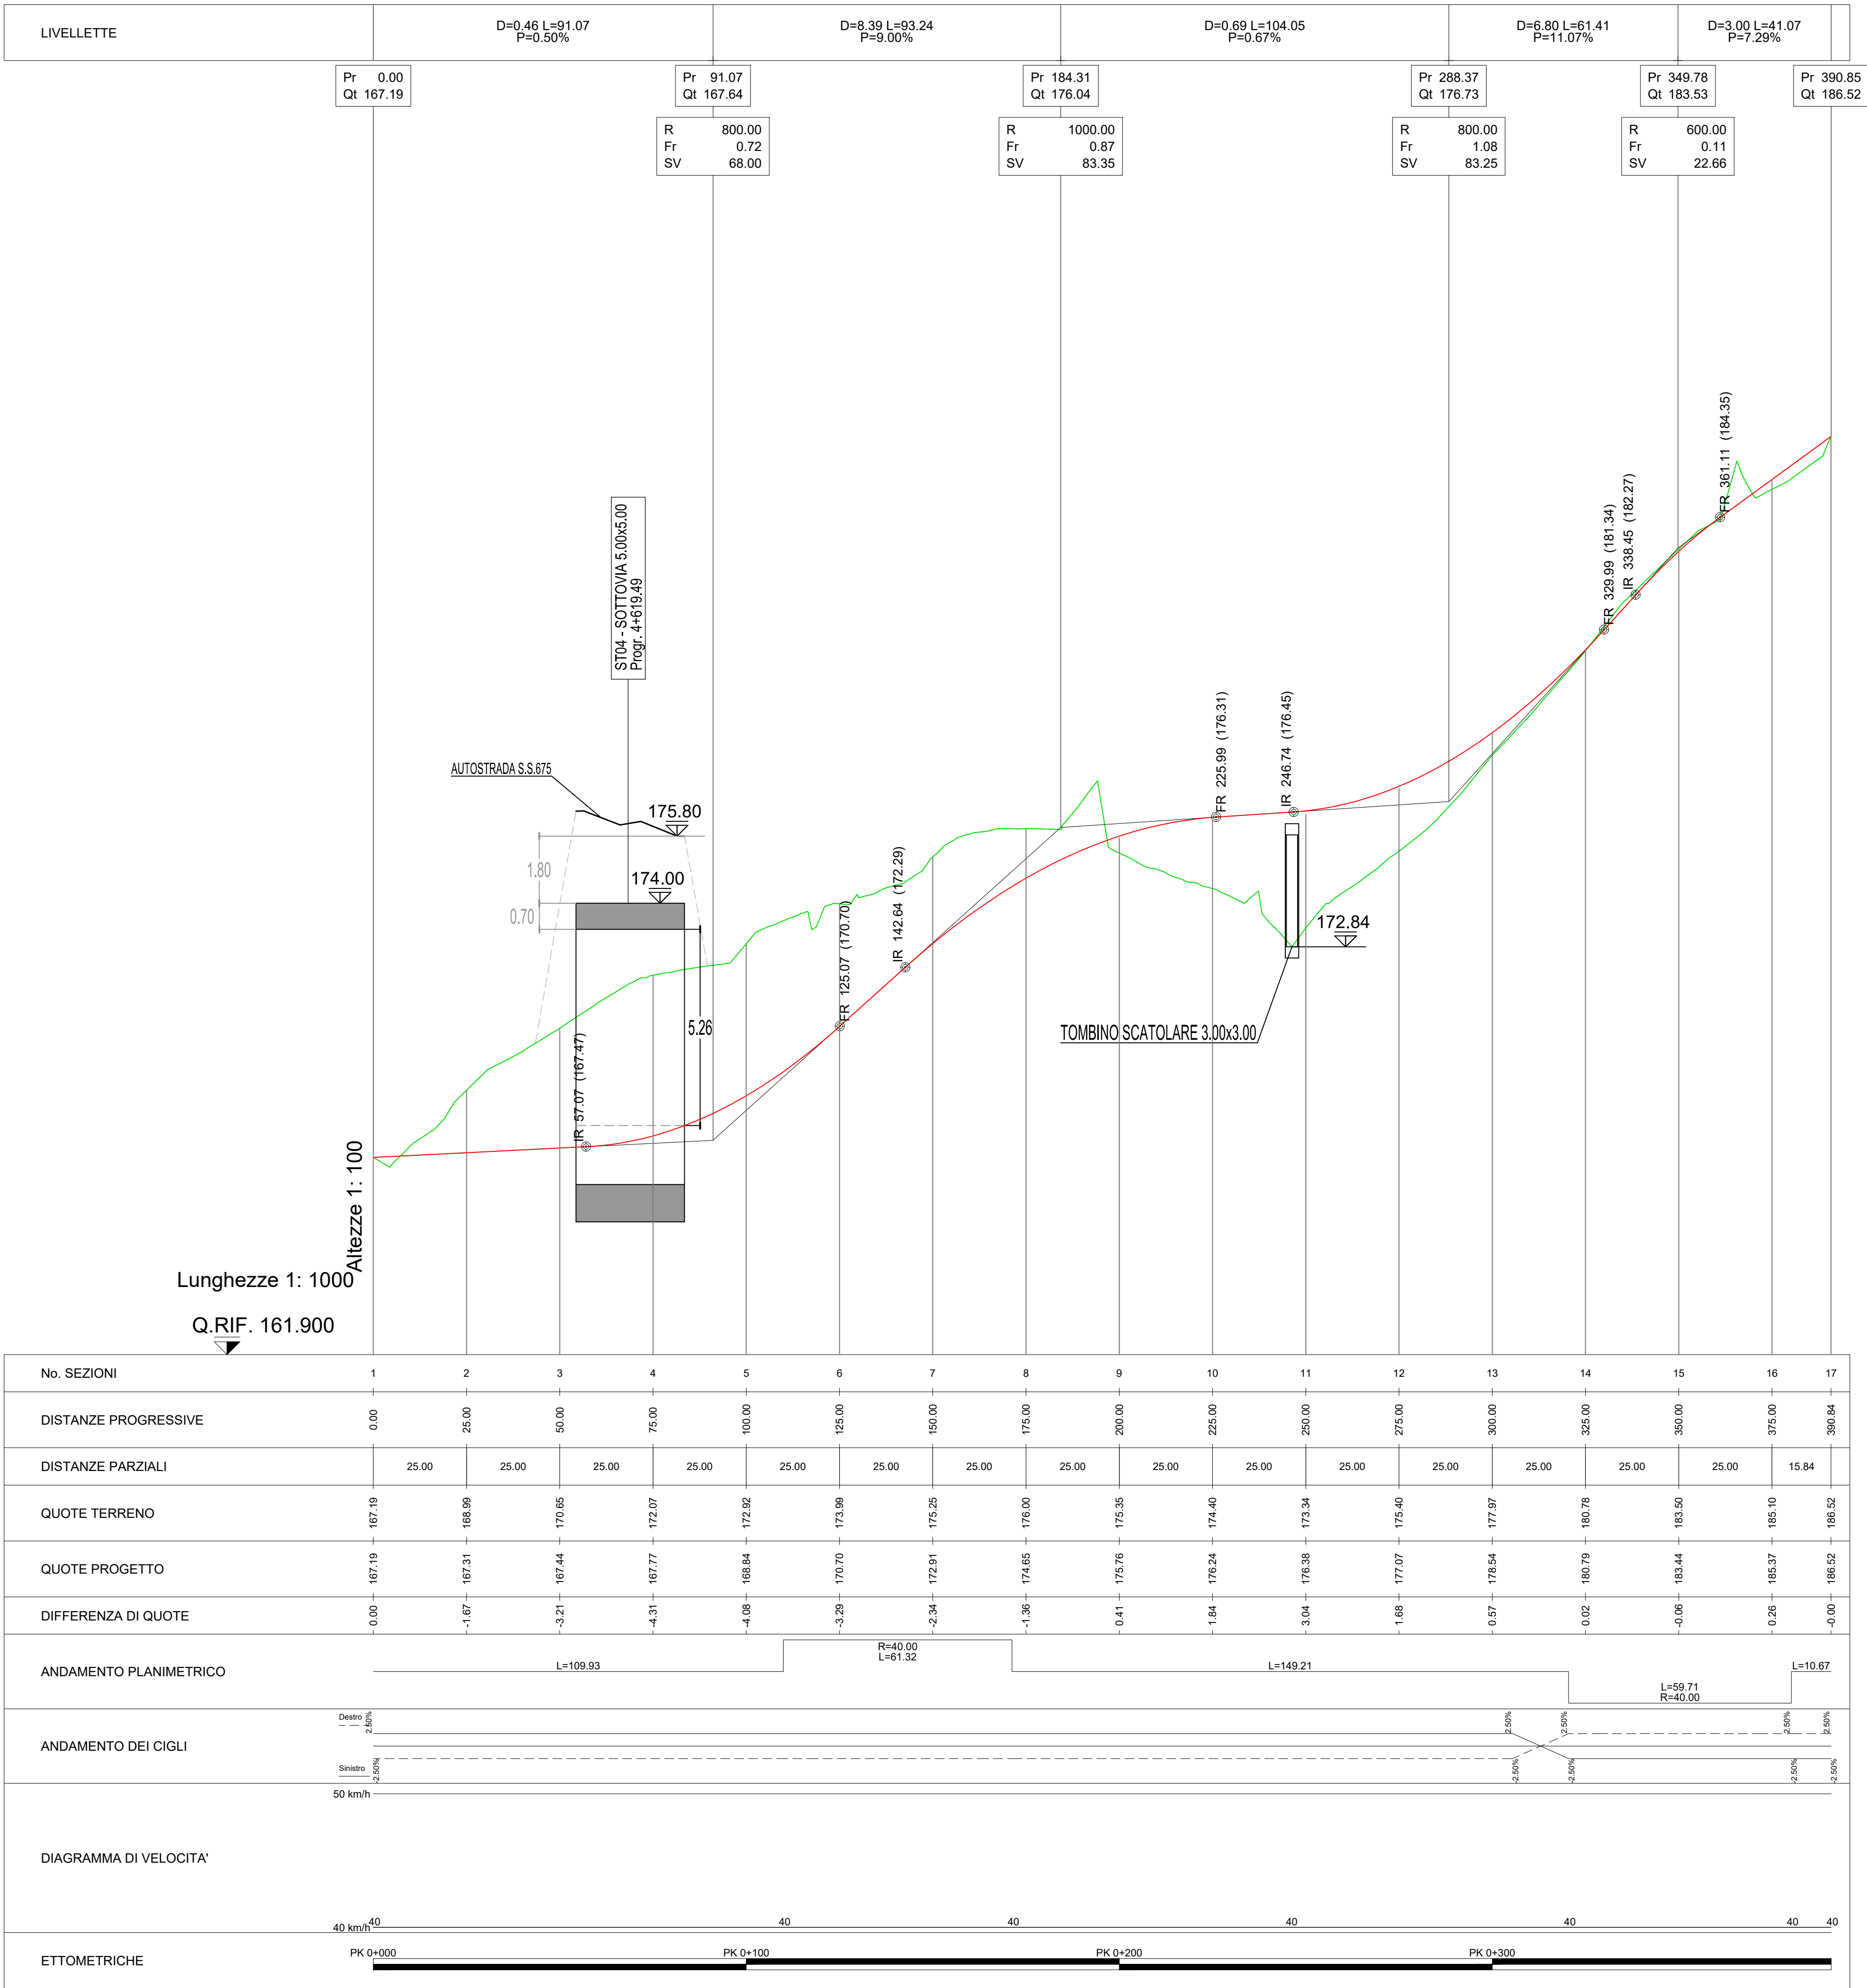

Direzione Progettazione e Realizzazione Lavori

S.S. 675 "UMBRO - LAZIALE"

Sistema infrastrutturale del collegamento del porto
di Civitavecchia con il nodo intermodale di Orte
Tratta Monte Romano est - Civitavecchia
1° Stralcio Monte Romano est - Tarquinia

PROGETTO DEFINITIVO

COD. RM366



I PROGETTISTI:
Ing. Nicola Cuzzo (Integratore prestazioni specialistiche)
Ordine degli Ingegneri della Provincia di Roma N. 15447

IL RESPONSABILE DEL S.I.A.:

Ing. Biagio Camaldo

IL GEOLOGO:

Dott. Geol. Giampaolo Carriari
Ordine regionale dei Geologi del Piemonte, N. 274

IL COORDINATORE PER LA SICUREZZA IN FASE DI PROGETTAZIONE

Dott. Geol. Giampaolo Carriari
Ordine regionale dei Geologi del Piemonte, N. 274

VISTO: IL RESPONSABILE DEL PROCEDIMENTO:

Ing. Achille Devitofranceschi

PROTOCOLLO

DATA

12. PROGETTO STRADALE - SISTEMAZIONE VIABILITÀ INTERFERITA

12.4 Viabilità locale 4+619 (Sottovia)

Profilo longitudinale

CODICE PROGETTO			NOME FILE		REVISIONE	SCALA:
PROGETTO	LIV. PROG.	N. PROG.	S04PS00TRAFO1_A.DWG			
DPRM0366	D	2201	CODICE ELAB. S04PS00TRAFO1		A	1:1000/100
A	EMISSIONE PD	MARZO 2022	P. Santello	M. Molteni	M. Bonfanti	
REV.	DESCRIZIONE	DATA	REDATTO	VERIFICATO	APPROVATO	