
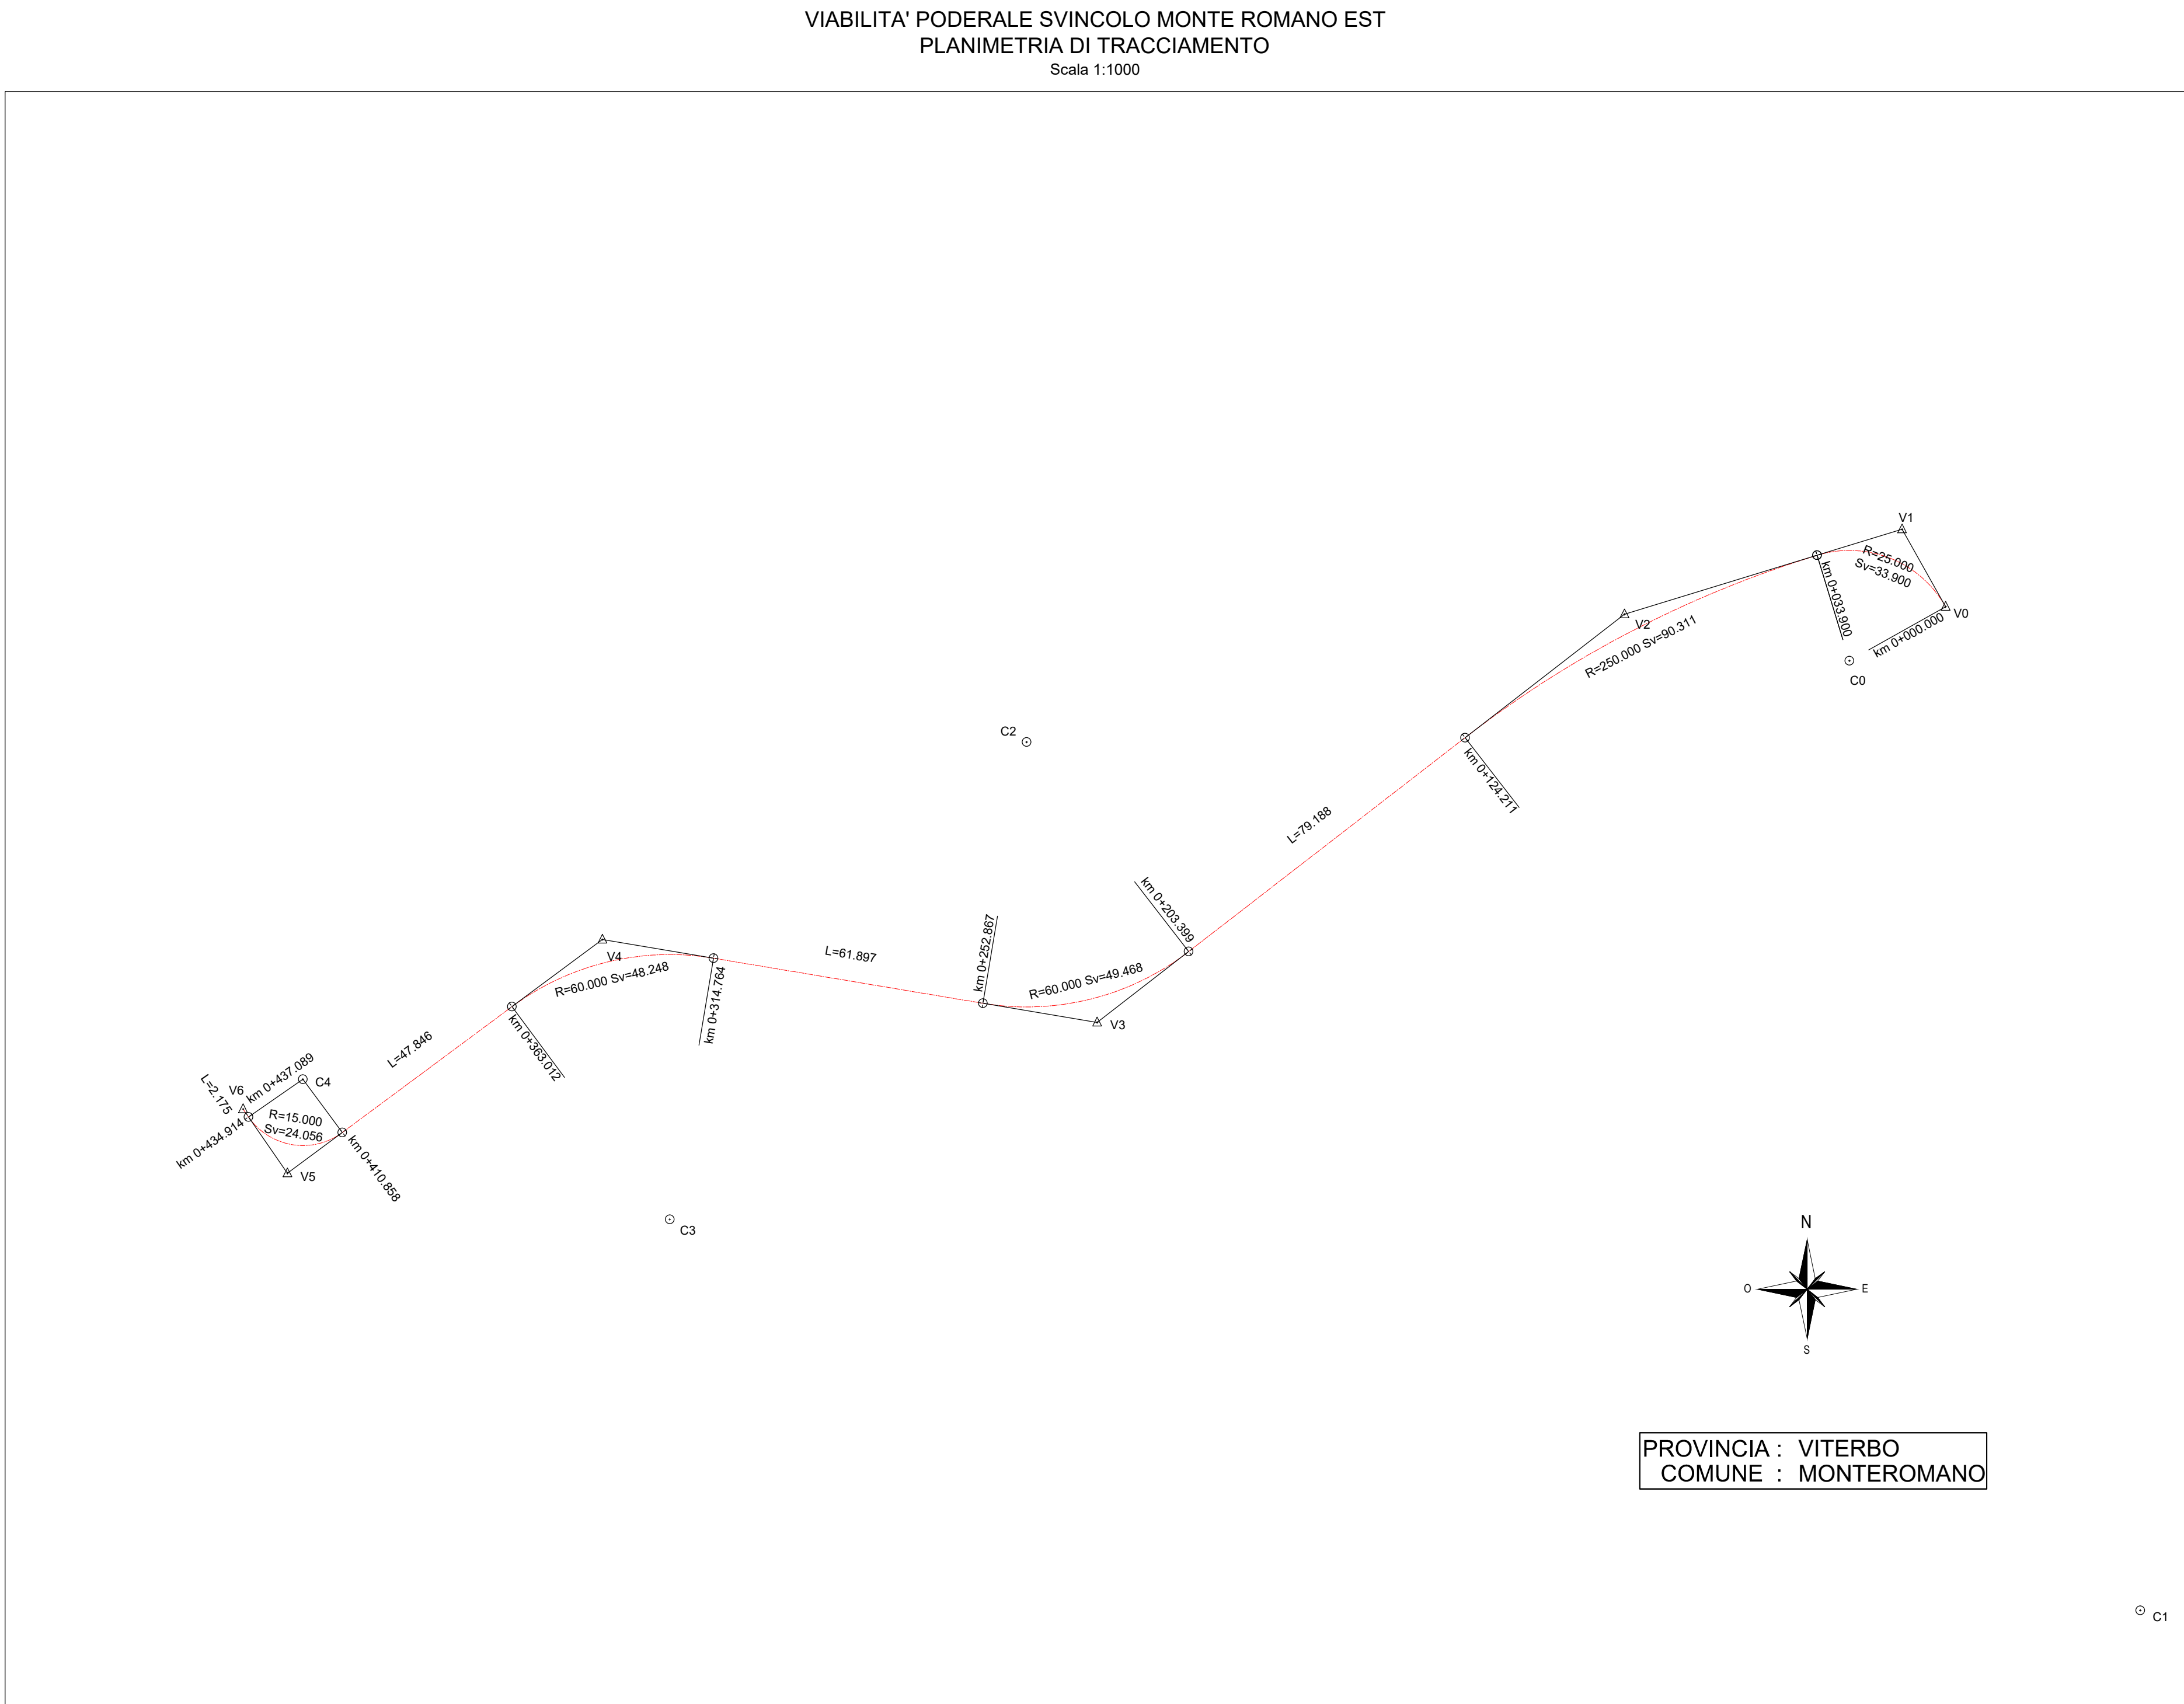


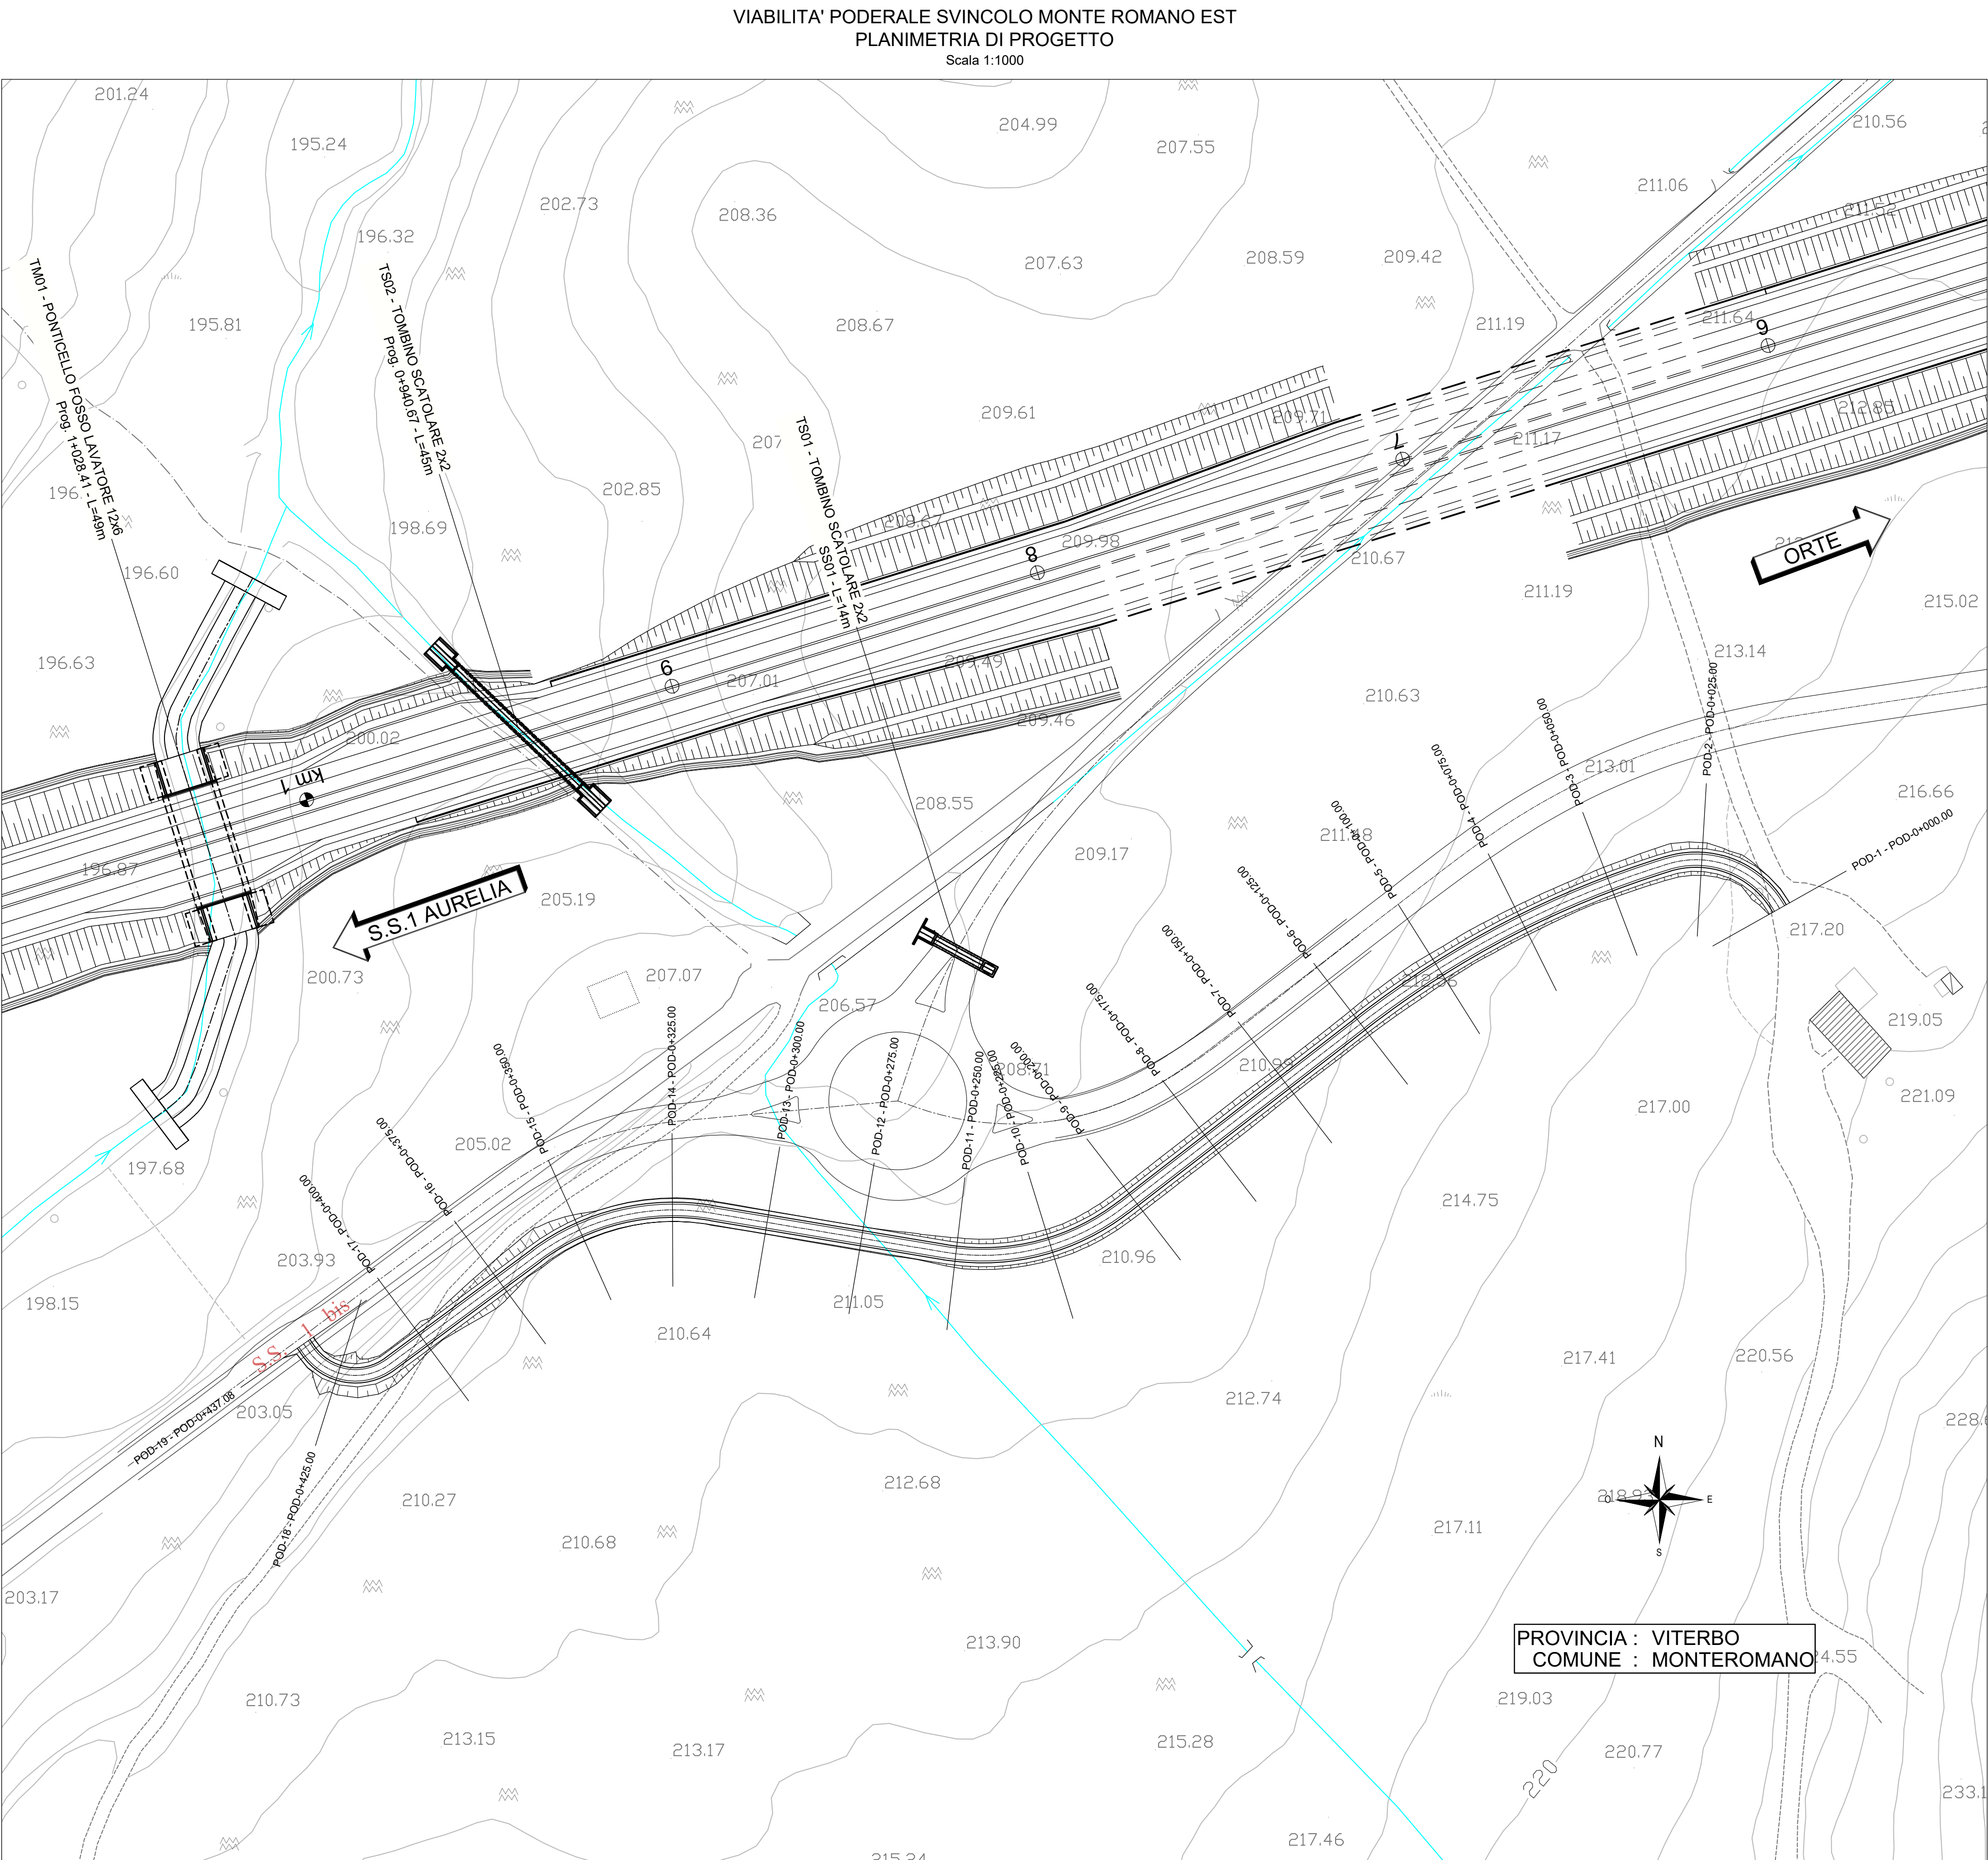

V0	1740857.062 4684909.511	V1	1740847.196 4684927.062	V2	1740784.295 4684907.790	V3	1740664.811 4684815.333	V4	1740552.723 4684834.102	V5	1740481.353 4684781.162	V6	1740471.295 4684795.698
C0	1740835.269 4684897.261	C1	1740901.184 4684682.132	C2	1740648.843 4684878.842	C3	1740567.977 4684770.713	C4	1740484.867 4684802.445				
C 0		C 1		C 2		C 3		C 4					
R	25.000	R	250.000	R	60.000	R	60.000	R	15.000				
Ac	78	Ac	21	Ac	47	Ac	46	Ac	92				
Tan	20.134	Tan	45.653	Tan	26.237	Tan	25.514	Tan	15.502				
Sv	33.900	Sv	90.311	Sv	49.468	Sv	48.248	Sv	24.056				
Fr	5.529	Fr	4.067	Fr	5.026	Fr	4.785	Fr	4.569				
Co	31.362	Co	89.820	Co	48.079	Co	46.958	Co	21.559				

IL PROGETTISTA: Ing. Nicola Guazzo (Integratore prestazioni specialistiche) Ordine degli Ingegneri della Provincia di Roma N. 12847	
IL RESPONSABILE DEL S.I.A.: Ing. Biagio Camillo	
IL GEOLOGO: Dott. Geol. Giuseppe Corradi Ordine regionale dei Geologi del Piemonte, N. 274	
IL COORDINATORE PER LA SICUREZZA IN FASE DI PROGETTAZIONE: Dott. Geol. Giuseppe Corradi Ordine regionale dei Geologi del Piemonte, N. 274	
VISTO IL RESPONSABILE DEL PROCEDIMENTO: Ing. Achille DevittFranceschi	
PROTOCOLLO	DATA

12. PROGETTO STRADALE – SISTEMAZIONE VIABILITÀ INTERFERITA
12.5 Viabilità poderale svincolo MONTE ROMANO EST
Planimetria di Progetto e Tracciamento

CODICE PROGETTO	NOME FILE	REVISIONE	SCALA:
PROGETTO	SOSP00GENPP01_A.DWG		
DPRM0366	D 2201	A	1:1000
CODICE ELAB.	SOSP00GENPP01		

A	EMISSIONE PD	MARZO 2022	F. Santella	M. Molteni	M. Bonfanti
REV.	DESCRIZIONE	DATA	REDATTO	VERIFICATO	APPROVATO