


VIABILITA' PODERALE SVINCOLO MONTE ROMANO EST  
PROFILO LONGITUDINALE  
Scala 1:1000/100

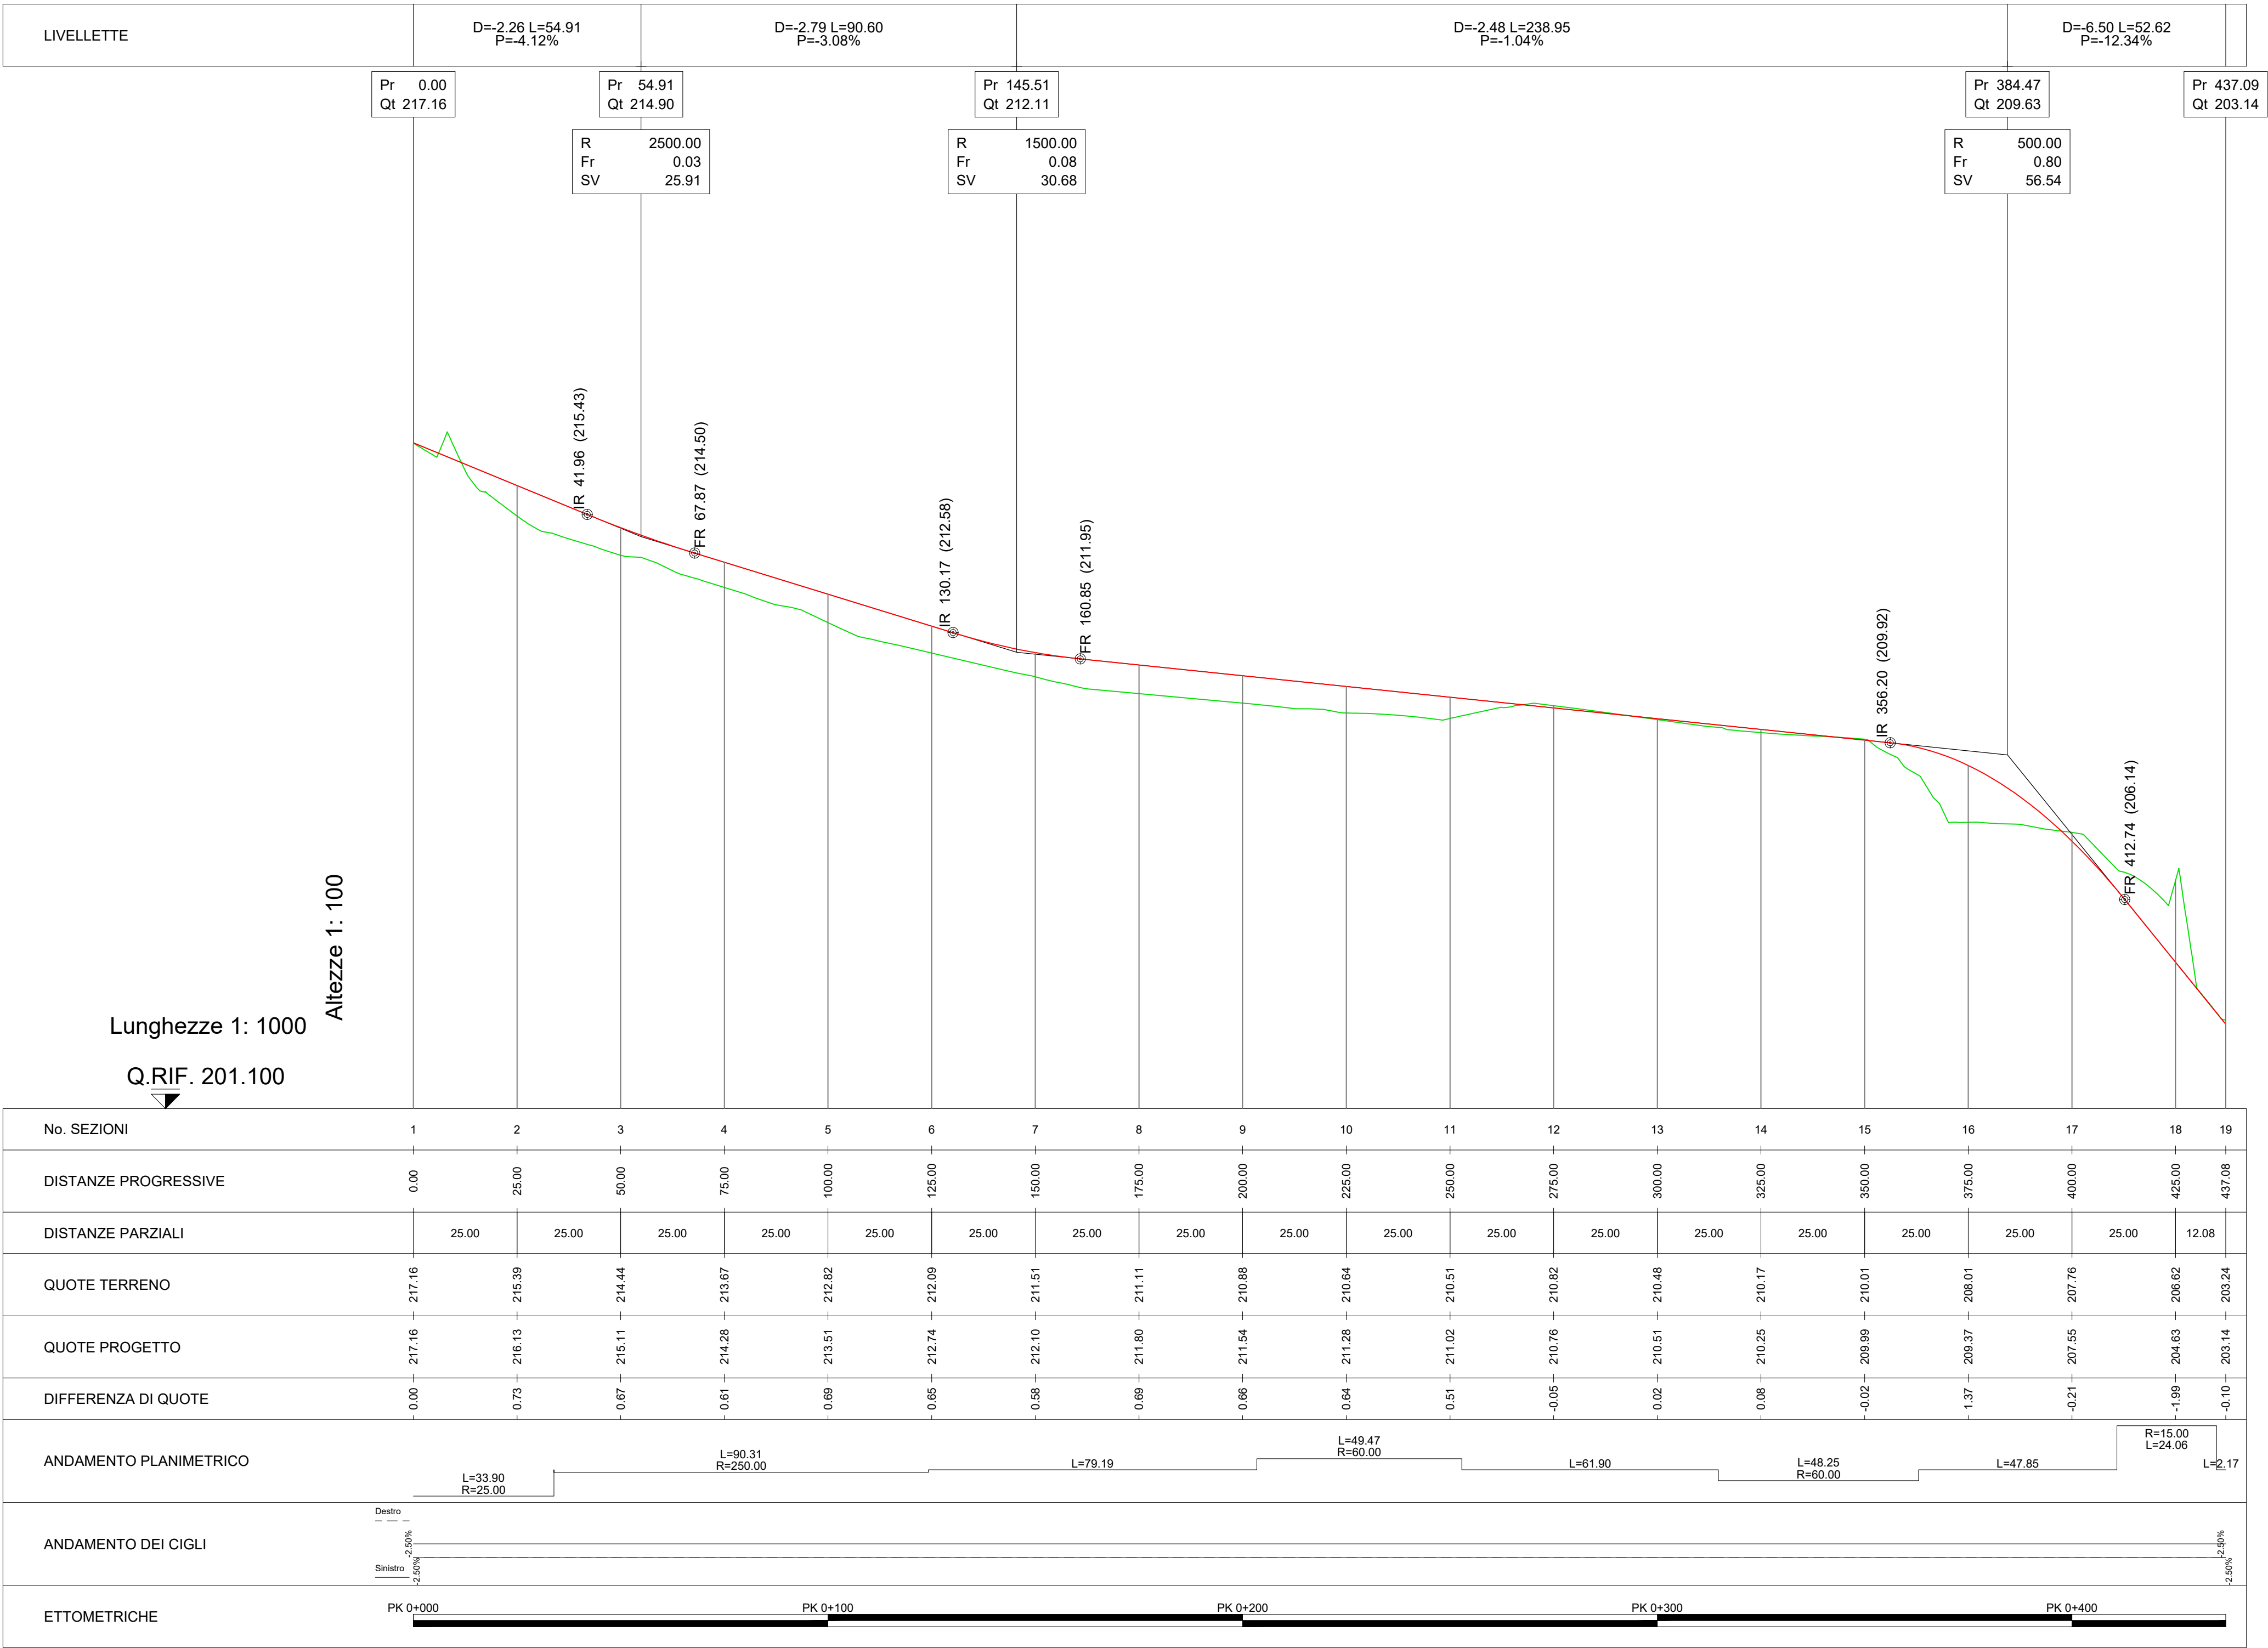

Direzione Progettazione e Realizzazione Lavori

S.S. 675 "UMBRO - LAZIALE"  
Sistema infrastrutturale del collegamento del porto  
di Civitavecchia con il nodo intermodale di Orte  
Tratta Monte Romano est - Civitavecchia  
1° Stralcio Monte Romano est - Tarquinia

PROGETTO DEFINITIVO

COD. RM366



I PROGETTISTI:  
Ing. Nicola Cuzzo (Integratore prestazioni specialistiche)  
Ordine degli Ingegneri della Provincia di Roma N. 15447

IL RESPONSABILE DEL S.I.A.:

Ing. Biagio Camaldo

IL GEOLOGO:

Dott. Geol. Giampaolo Carriari  
Ordine regionale dei Geologi del Piemonte, N. 274

IL COORDINATORE PER LA SICUREZZA IN FASE DI PROGETTAZIONE  
Dott. Geol. Giampaolo Carriari  
Ordine regionale dei Geologi del Piemonte, N. 274

VISTO: IL RESPONSABILE DEL PROCEDIMENTO:

Ing. Achille Devitofranceschi

PROTOCOLLO

DATA

12. PROGETTO STRADALE – SISTEMAZIONE VIABILITÀ INTERFERITA  
12.5 Viabilità poderale svincolo MONTE ROMANO EST  
Profilo longitudinale

| CODICE PROGETTO |              |          | NOME FILE                   |             | REVISIONE  | SCALA:      |
|-----------------|--------------|----------|-----------------------------|-------------|------------|-------------|
| PROGETTO        | LIV. PROG.   | N. PROG. | S05PS00TRAFP01_A.DWG        |             |            |             |
| DPRM0366        | D            | 2201     | CODICE ELAB. S05PS00TRAFP01 |             | A          | 1:1000/100  |
|                 |              |          |                             |             |            |             |
|                 |              |          |                             |             |            |             |
|                 |              |          |                             |             |            |             |
| A               | EMISSIONE PD |          | MARZO 2022                  | P. Santello | M. Molteni | M. Bonfanti |
| REV.            | DESCRIZIONE  |          | DATA                        | REDATTO     | VERIFICATO | APPROVATO   |