


VIABILITA' DI ACCESSO MANUFATTO GALLERIA IMBOCCO NORD
PROFILO LONGITUDINALE
Scala 1:1000/100

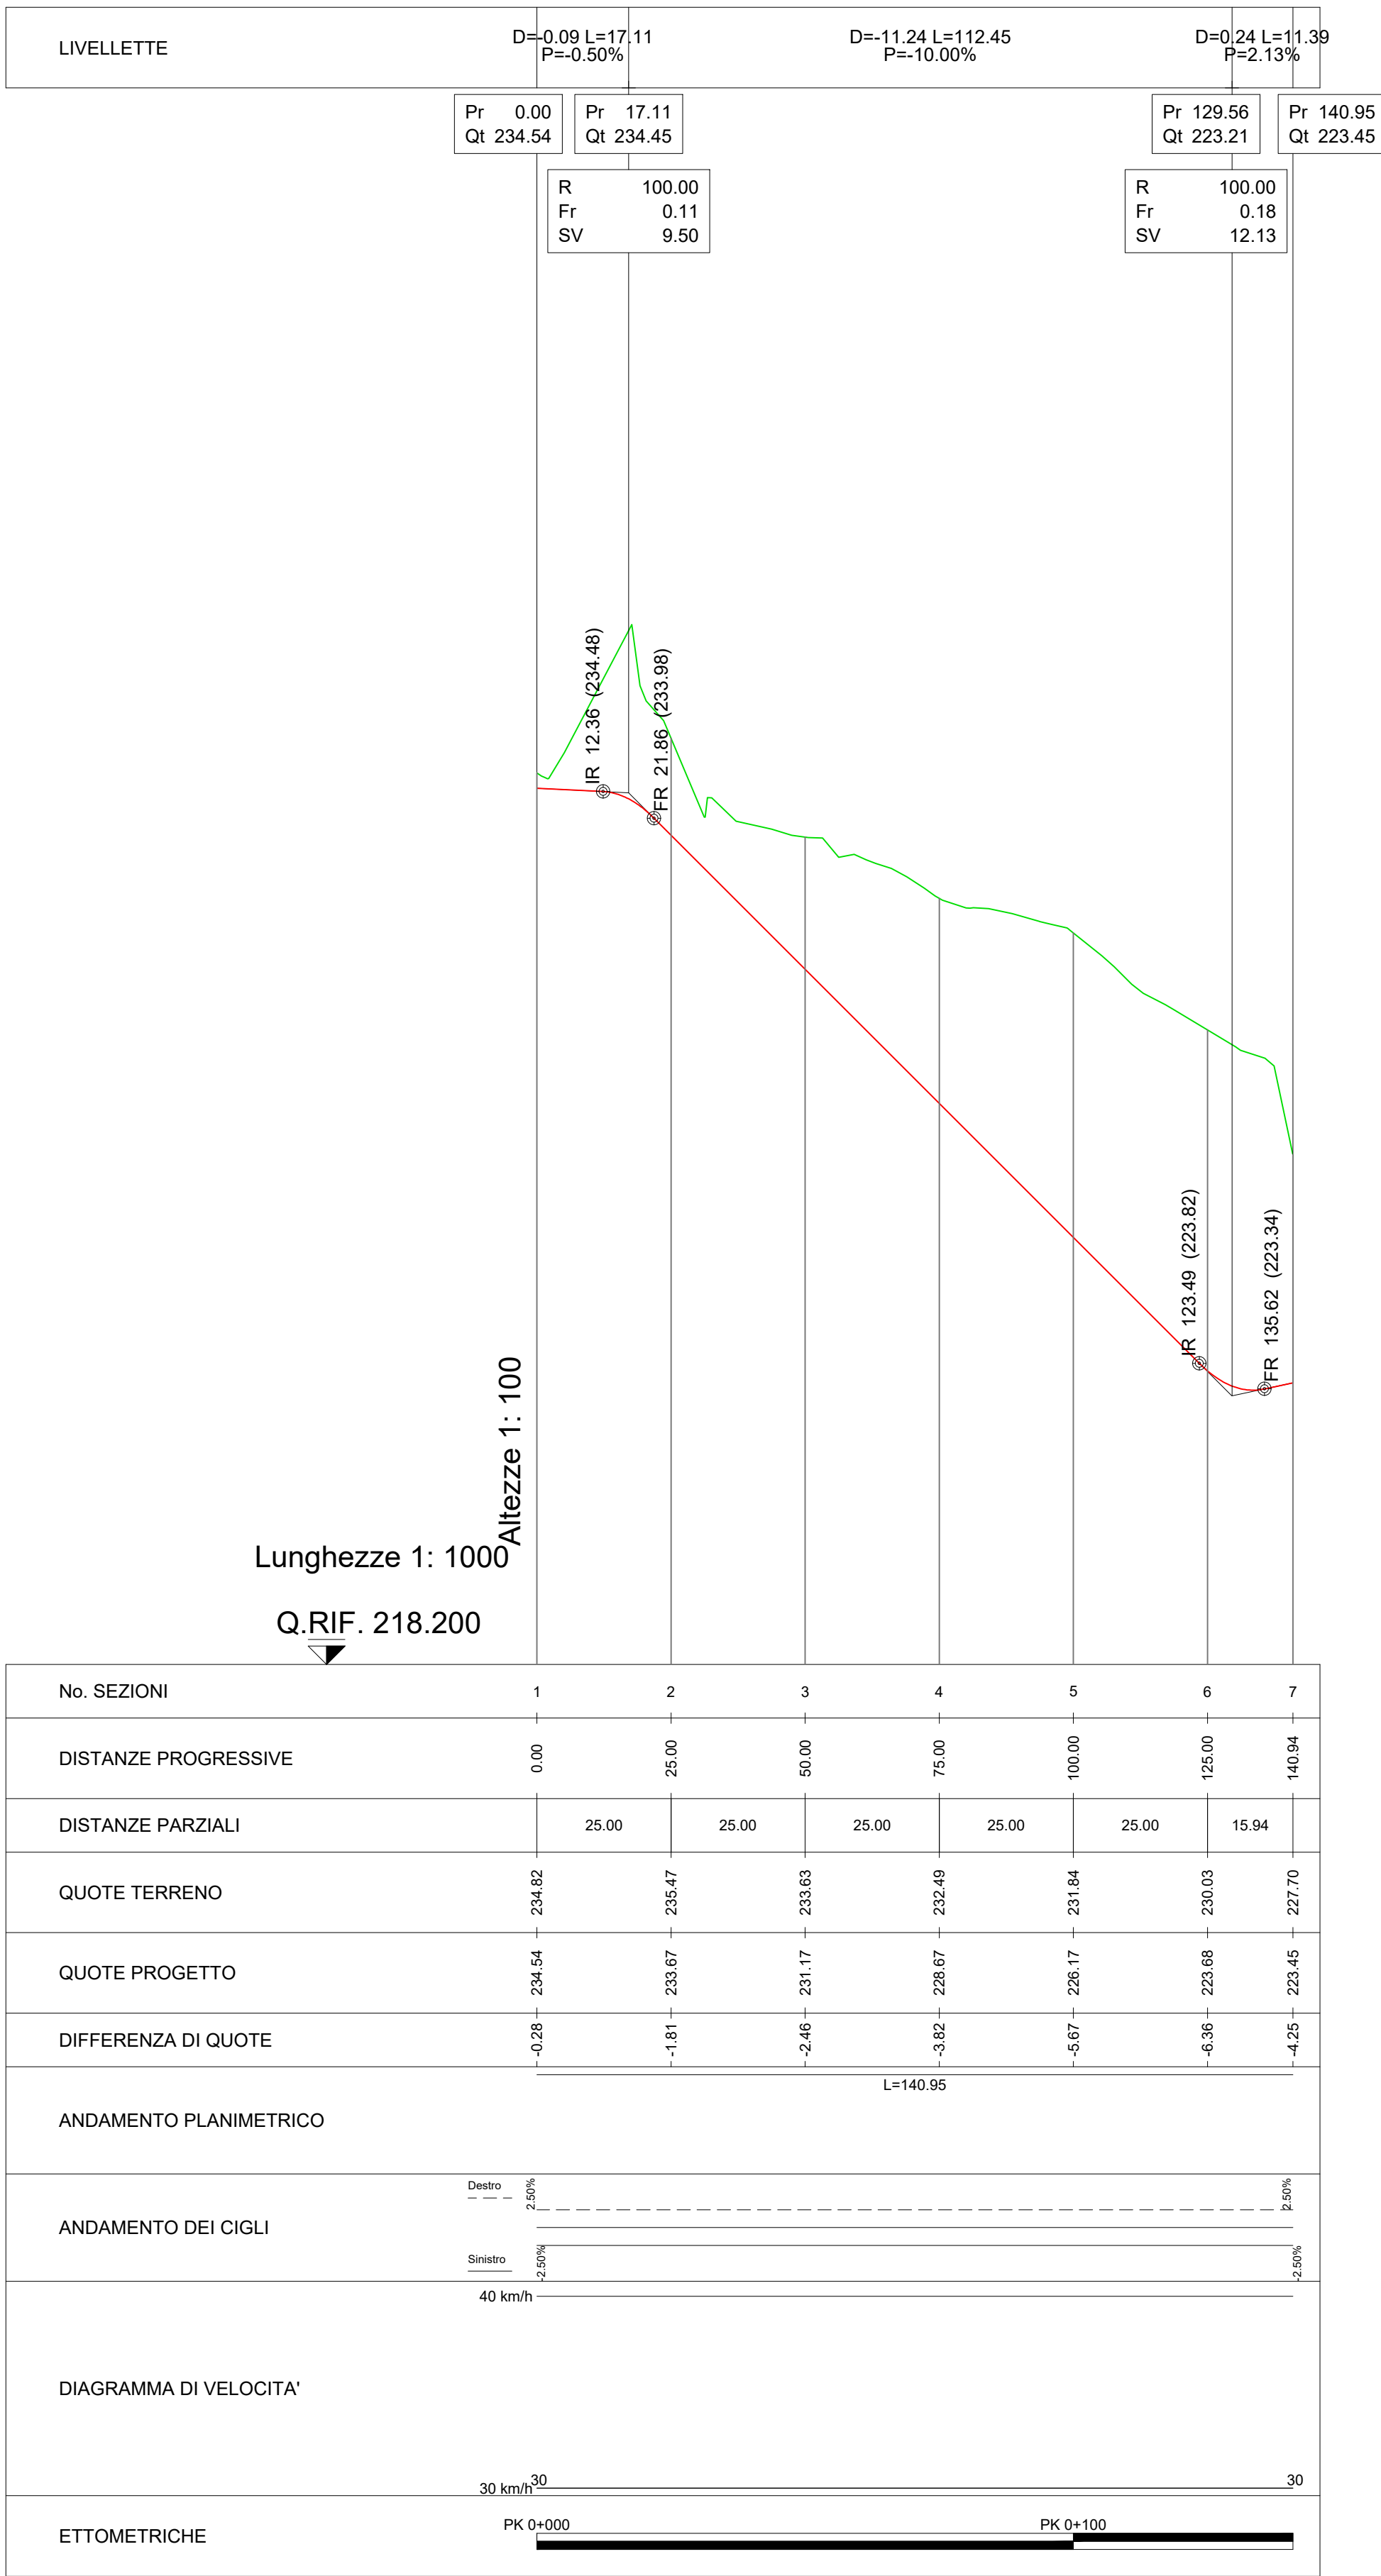

anas

GRUPPO FS ITALIANE

Direzione Progettazione e Realizzazione Lavori

S.S. 675 "UMBRO - LAZIALE"

Sistema infrastrutturale del collegamento del porto di Civitavecchia con il nodo intermodale di Orte

Tratta Monte Romano est - Civitavecchia

1° Stralcio Monte Romano est - Tarquinia

PROGETTO DEFINITIVO

COD. RM366

R.T.I. di PROGETTAZIONE:

GEODATA

ENGINEERING

ALPINA

NET

ENGINEERING

INGEGNERI GUADAGNUOLO & PARTNERS

I PROGETTISTI:

Ing. Nicola Cuzzo (Integratore prestazioni specialistiche)

Ordine degli Ingegneri della Provincia di Roma N. 15447

IL RESPONSABILE DEL S.I.A.:

Ing. Biagio Camaldo

IL GEOLOGO:

Dott. Geol. Giampaolo Carrieri

Ordine regionale dei Geologi del Piemonte, N. 274

IL COORDINATORE PER LA SICUREZZA IN FASE DI PROGETTAZIONE

Dott. Geol. Giampaolo Carrieri

Ordine regionale dei Geologi del Piemonte, N. 274

VISTO: IL RESPONSABILE DEL PROCEDIMENTO:

Ing. Achille Devitofranceschi

PROTOCOLLO

DATA

12. PROGETTO STRADALE – SISTEMAZIONE VIABILITÀ INTERFERITA

12.6 Viabilità di accesso manufatto galleria imbocco nord

Profilo longitudinale

CODICE PROGETTO

PROGETTO

LIV. PROG.

N. PROG.

NOME FILE

S06PS00TRAFP01_A.DWG

REVISIONE

SCALA:

DPRM0366

D

2201

CODICE ELAB.

S06PS00TRAFP01

A

1:1000/100

A

EMISSIONE PD

MARZO 2022

P. Santello

M. Molteni

M. Bonfanti

REV.

DESCRIZIONE

DATA

REDATTO

VERIFICATO

APPROVATO