
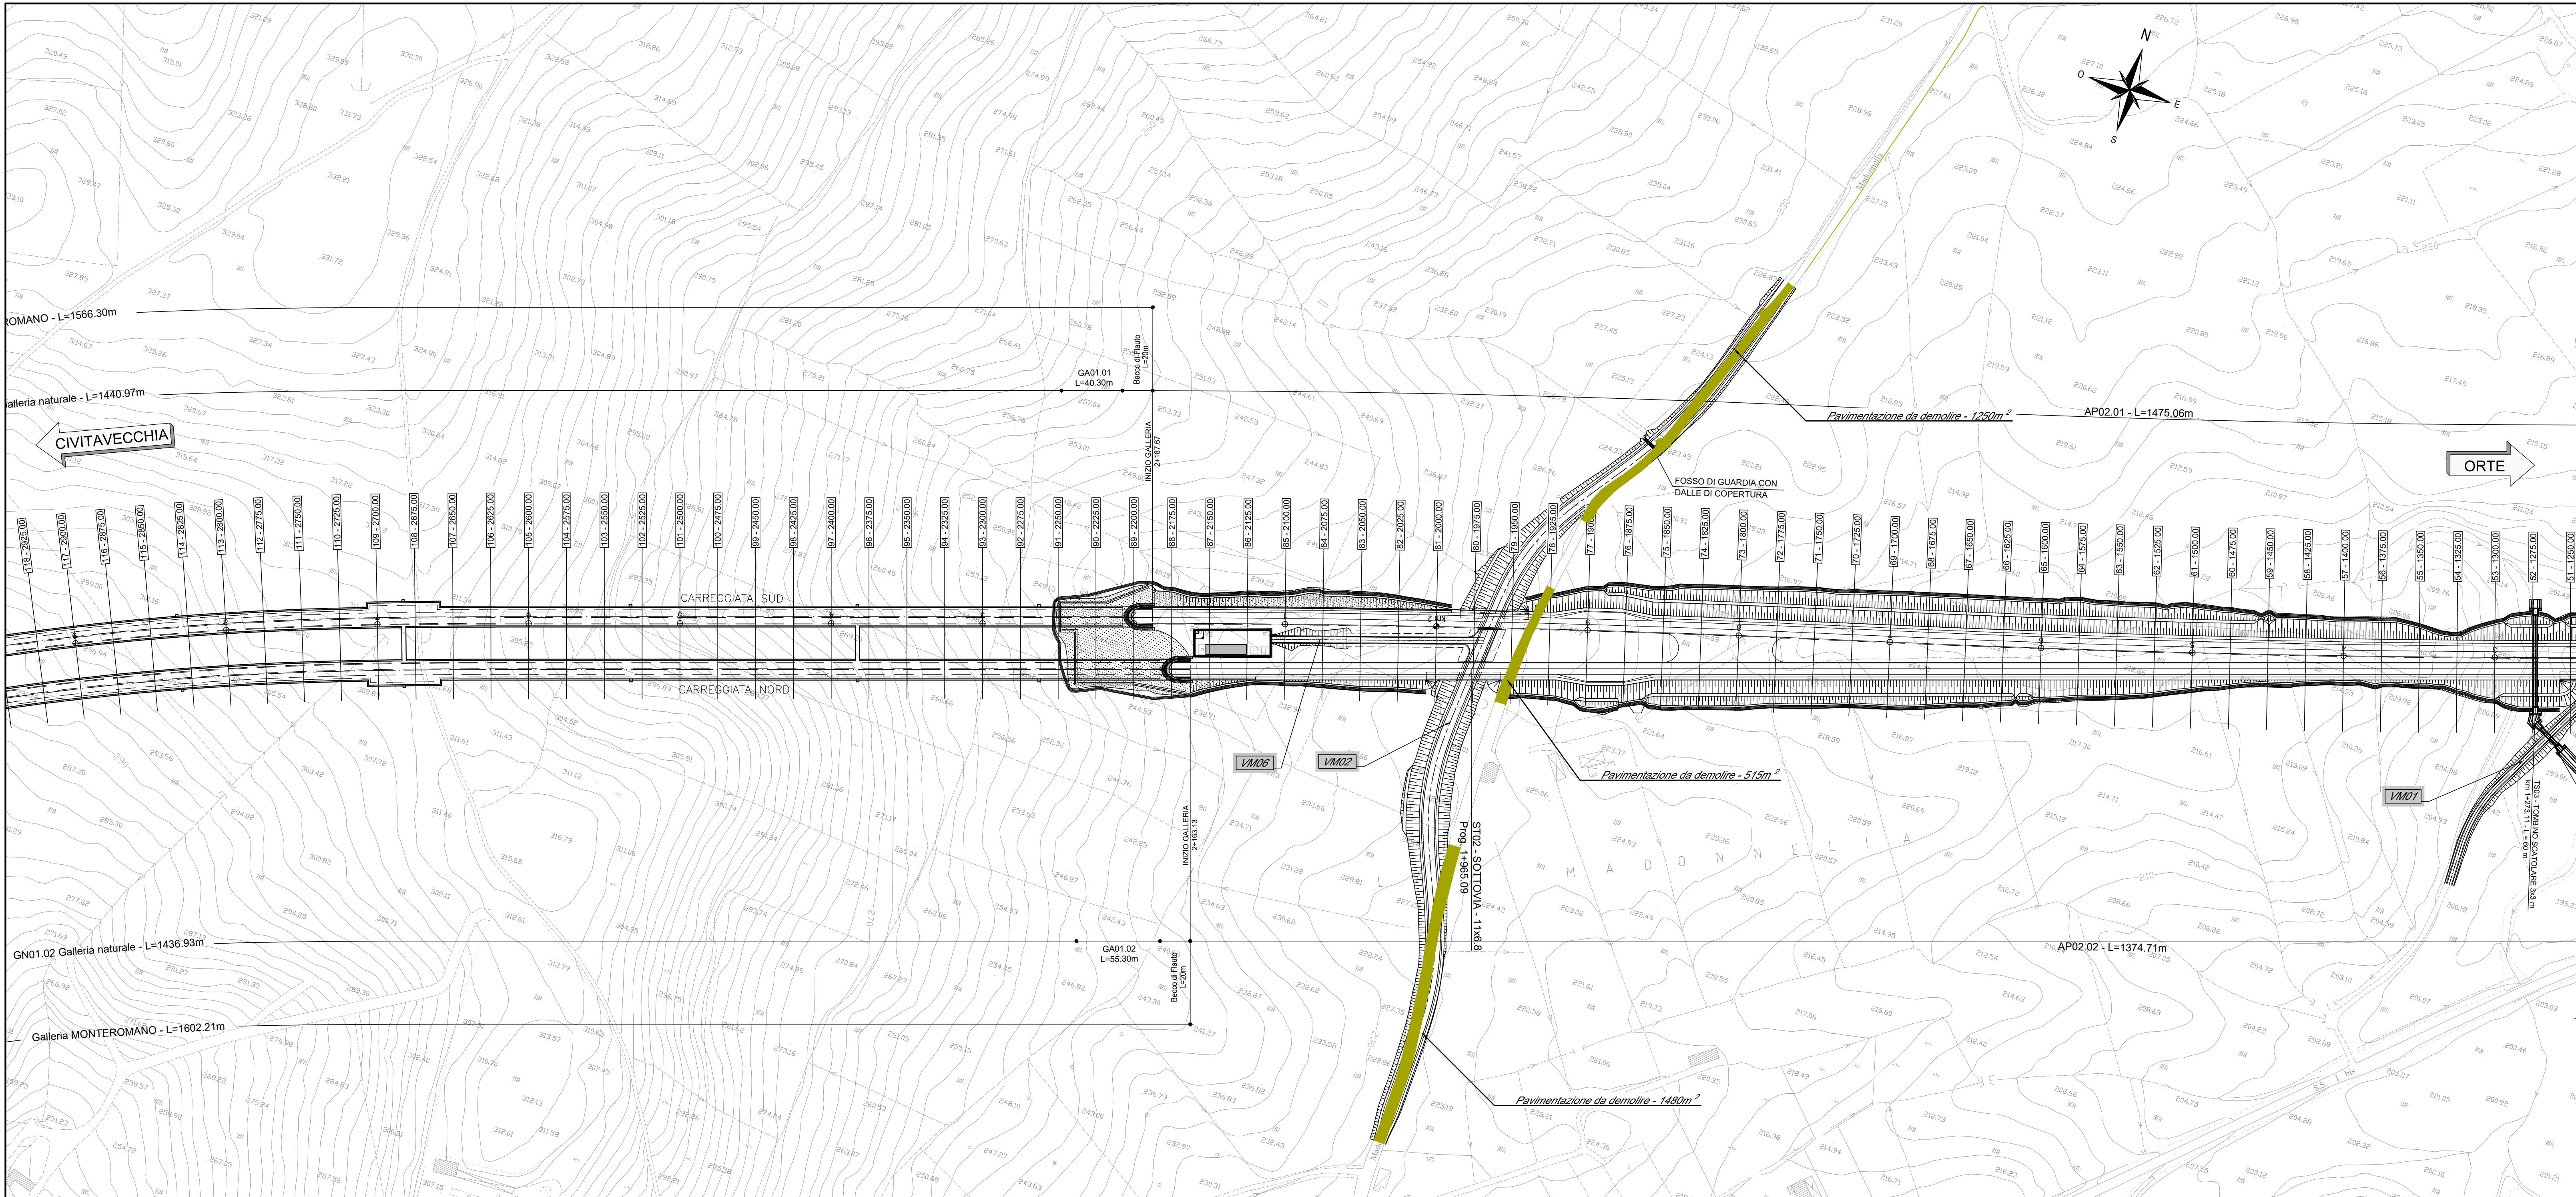
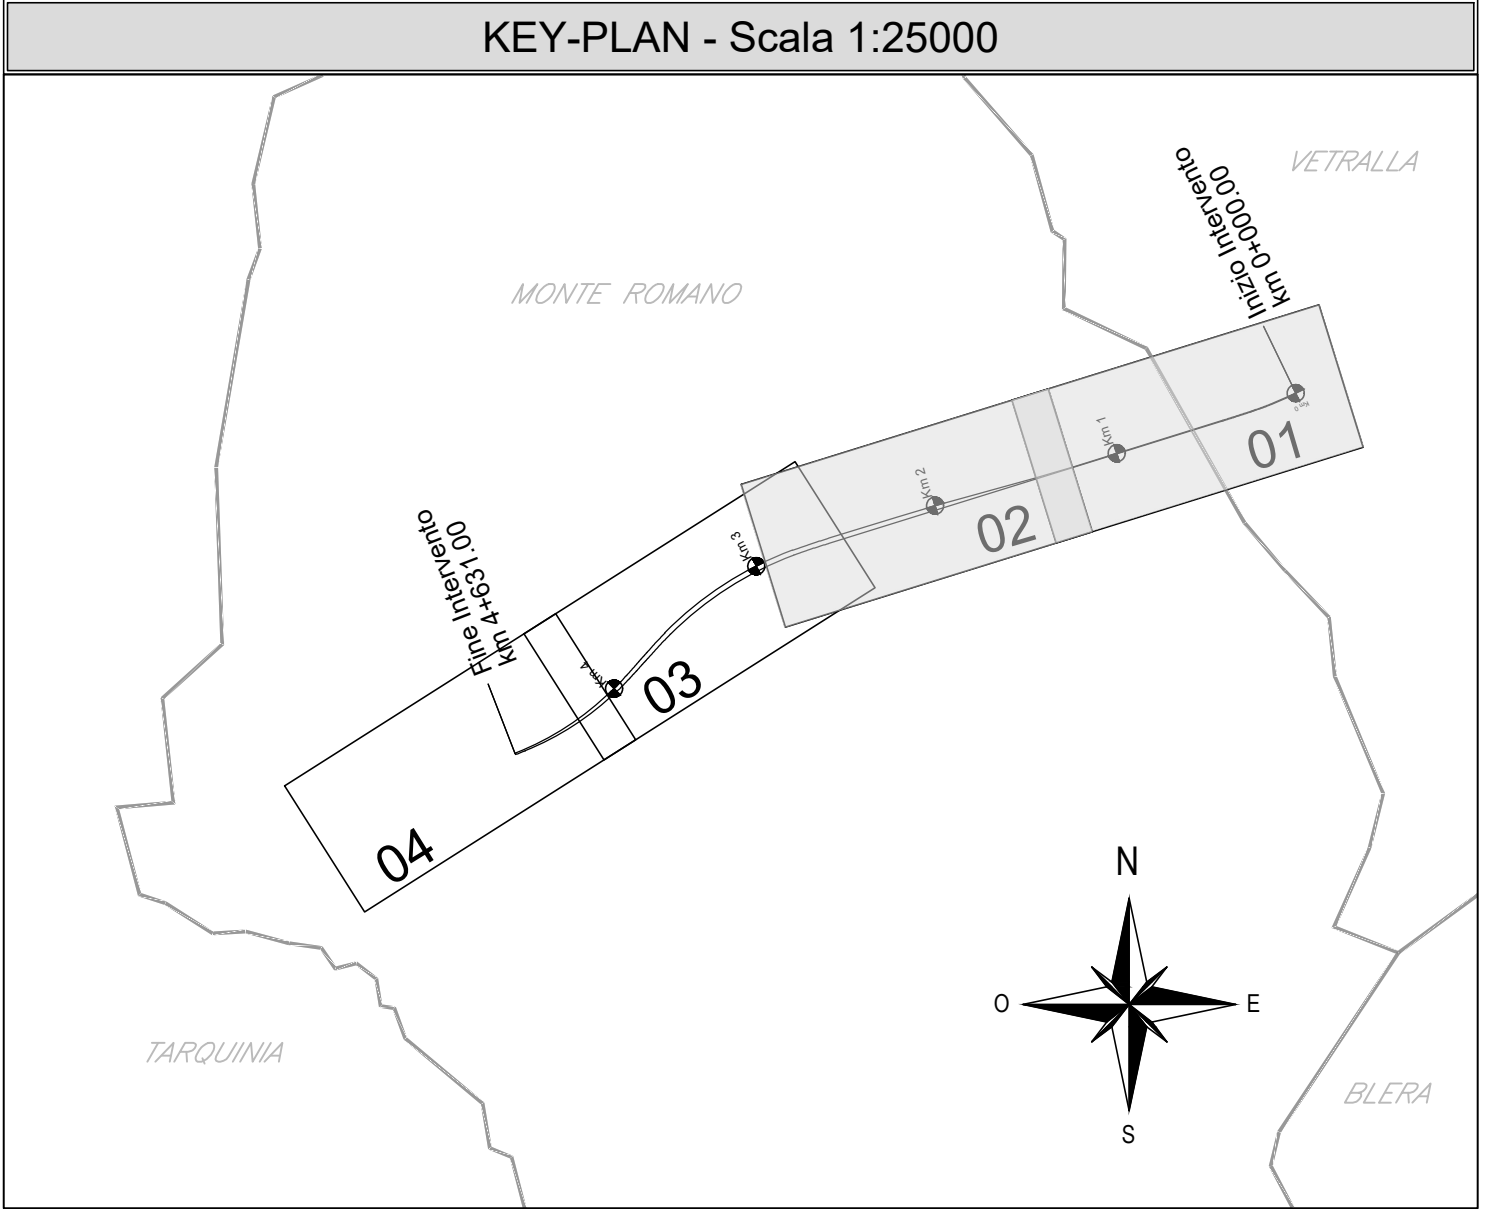


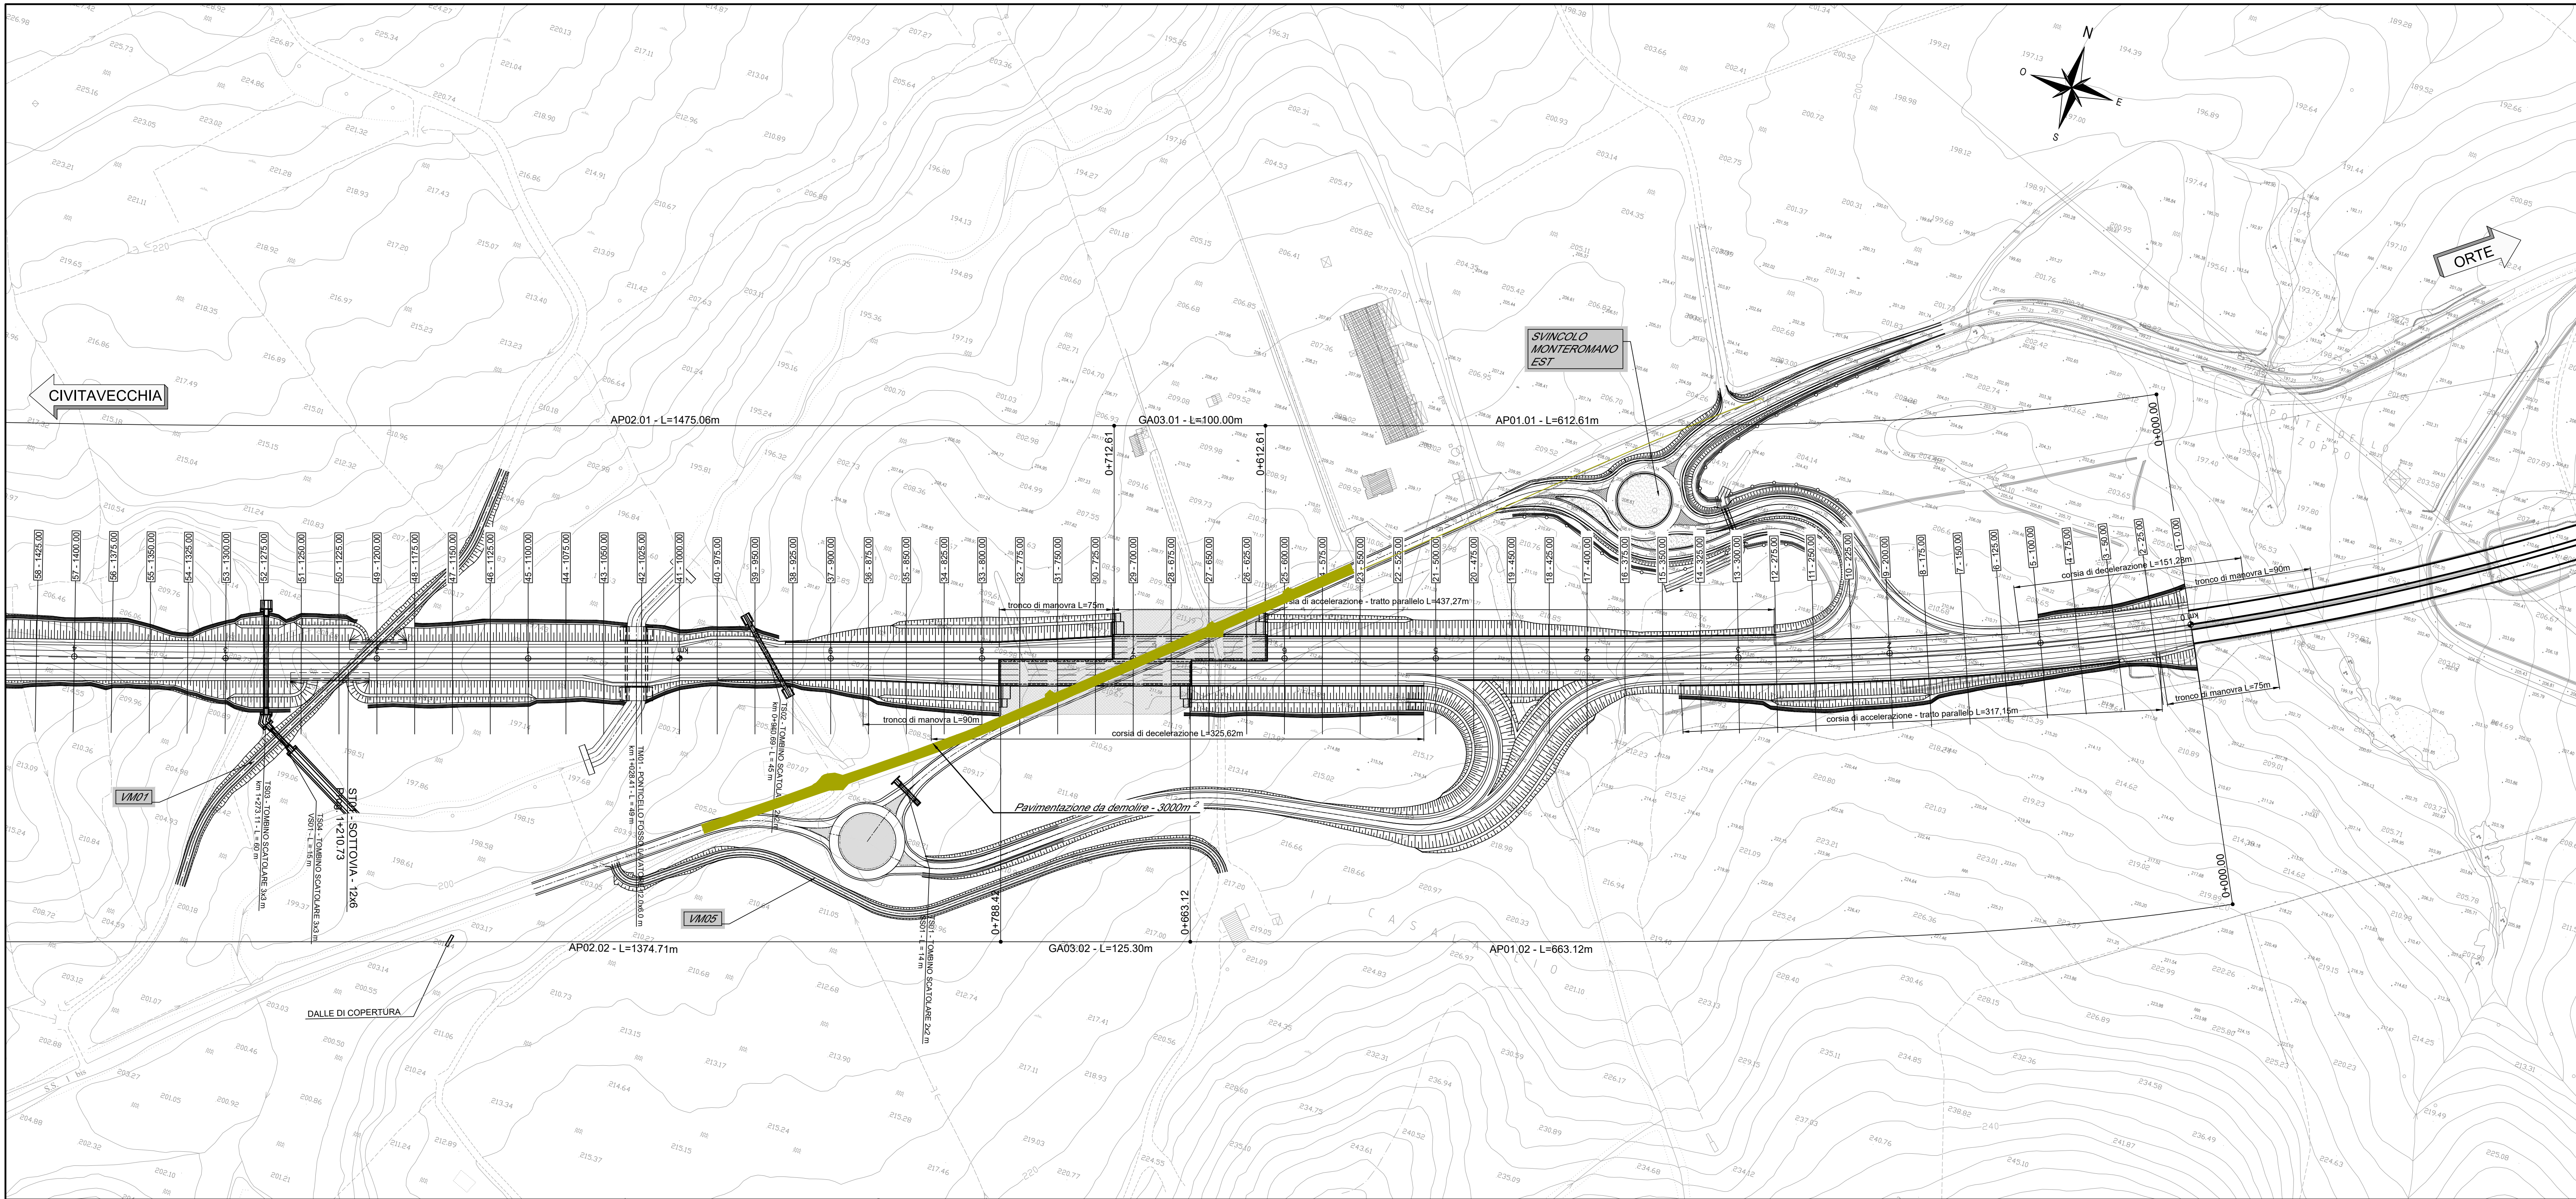

 Direzione Progettazione e Realizzazione Lavori	
S.S. 675 "UMBRO - LAZIALE" Sistema infrastrutturale del collegamento del porto di Civitavecchia con il nodo intermodale di Orte Tratta Monte Romano est - Civitavecchia 1° Stralcio Monte Romano est - Tarquinia	
PROGETTO DEFINITIVO	
RT.1. di PROGETTAZIONE:    	
I PROGETTISTI: Ing. Nicola Guzzo (Integratore prestazioni specialistiche) Ordine degli Ingegneri della Provincia di Roma N. 15447 Ing. Roberto Zonta (Progettista) Ordine degli Ingegneri della Provincia di Padova N. 2351	
IL RESPONSABILE DEL S.I.A.: Ing. Biagio Cerretti	
IL GEOLOGO: Dott. Gae. Gianpiero Corradi Ordine regionale dei Geologi del Piemonte, N. 274	
IL COORDINATORE PER LA SICUREZZA IN FASE DI PROGETTAZIONE: Dott. Gae. Gianpiero Corradi Ordine regionale dei Geologi del Piemonte, N. 274	
VISTO IL RESPONSABILE DEL PROCEDIMENTO: Ing. Achille Dell'Amore	
PROTOCOLLO	DATA
PROGETTO STRADALE — OPERE COMPLEMENTARI DEMOLIZIONI Planimetria di intervento Tav. 1 di 2	
CODICE PROGETTO DPRM0366	NOME FILE D 2201
REVISIONE A	SCALA: 1:2000
PROGETTO LIV. PROG. N. PROG.	REVISIONE N. REVISIONE
ELAB. T00DE000ENPL01	SCALA: 1:2000
REV.	DESCRIZIONE
A	EMISSIONE PD
REV.	DESCRIZIONE
DATA	REDDATO
VERIFICATO	APPROVATO