




PIANTA ALLO SPICCATO
SCALA 1:200

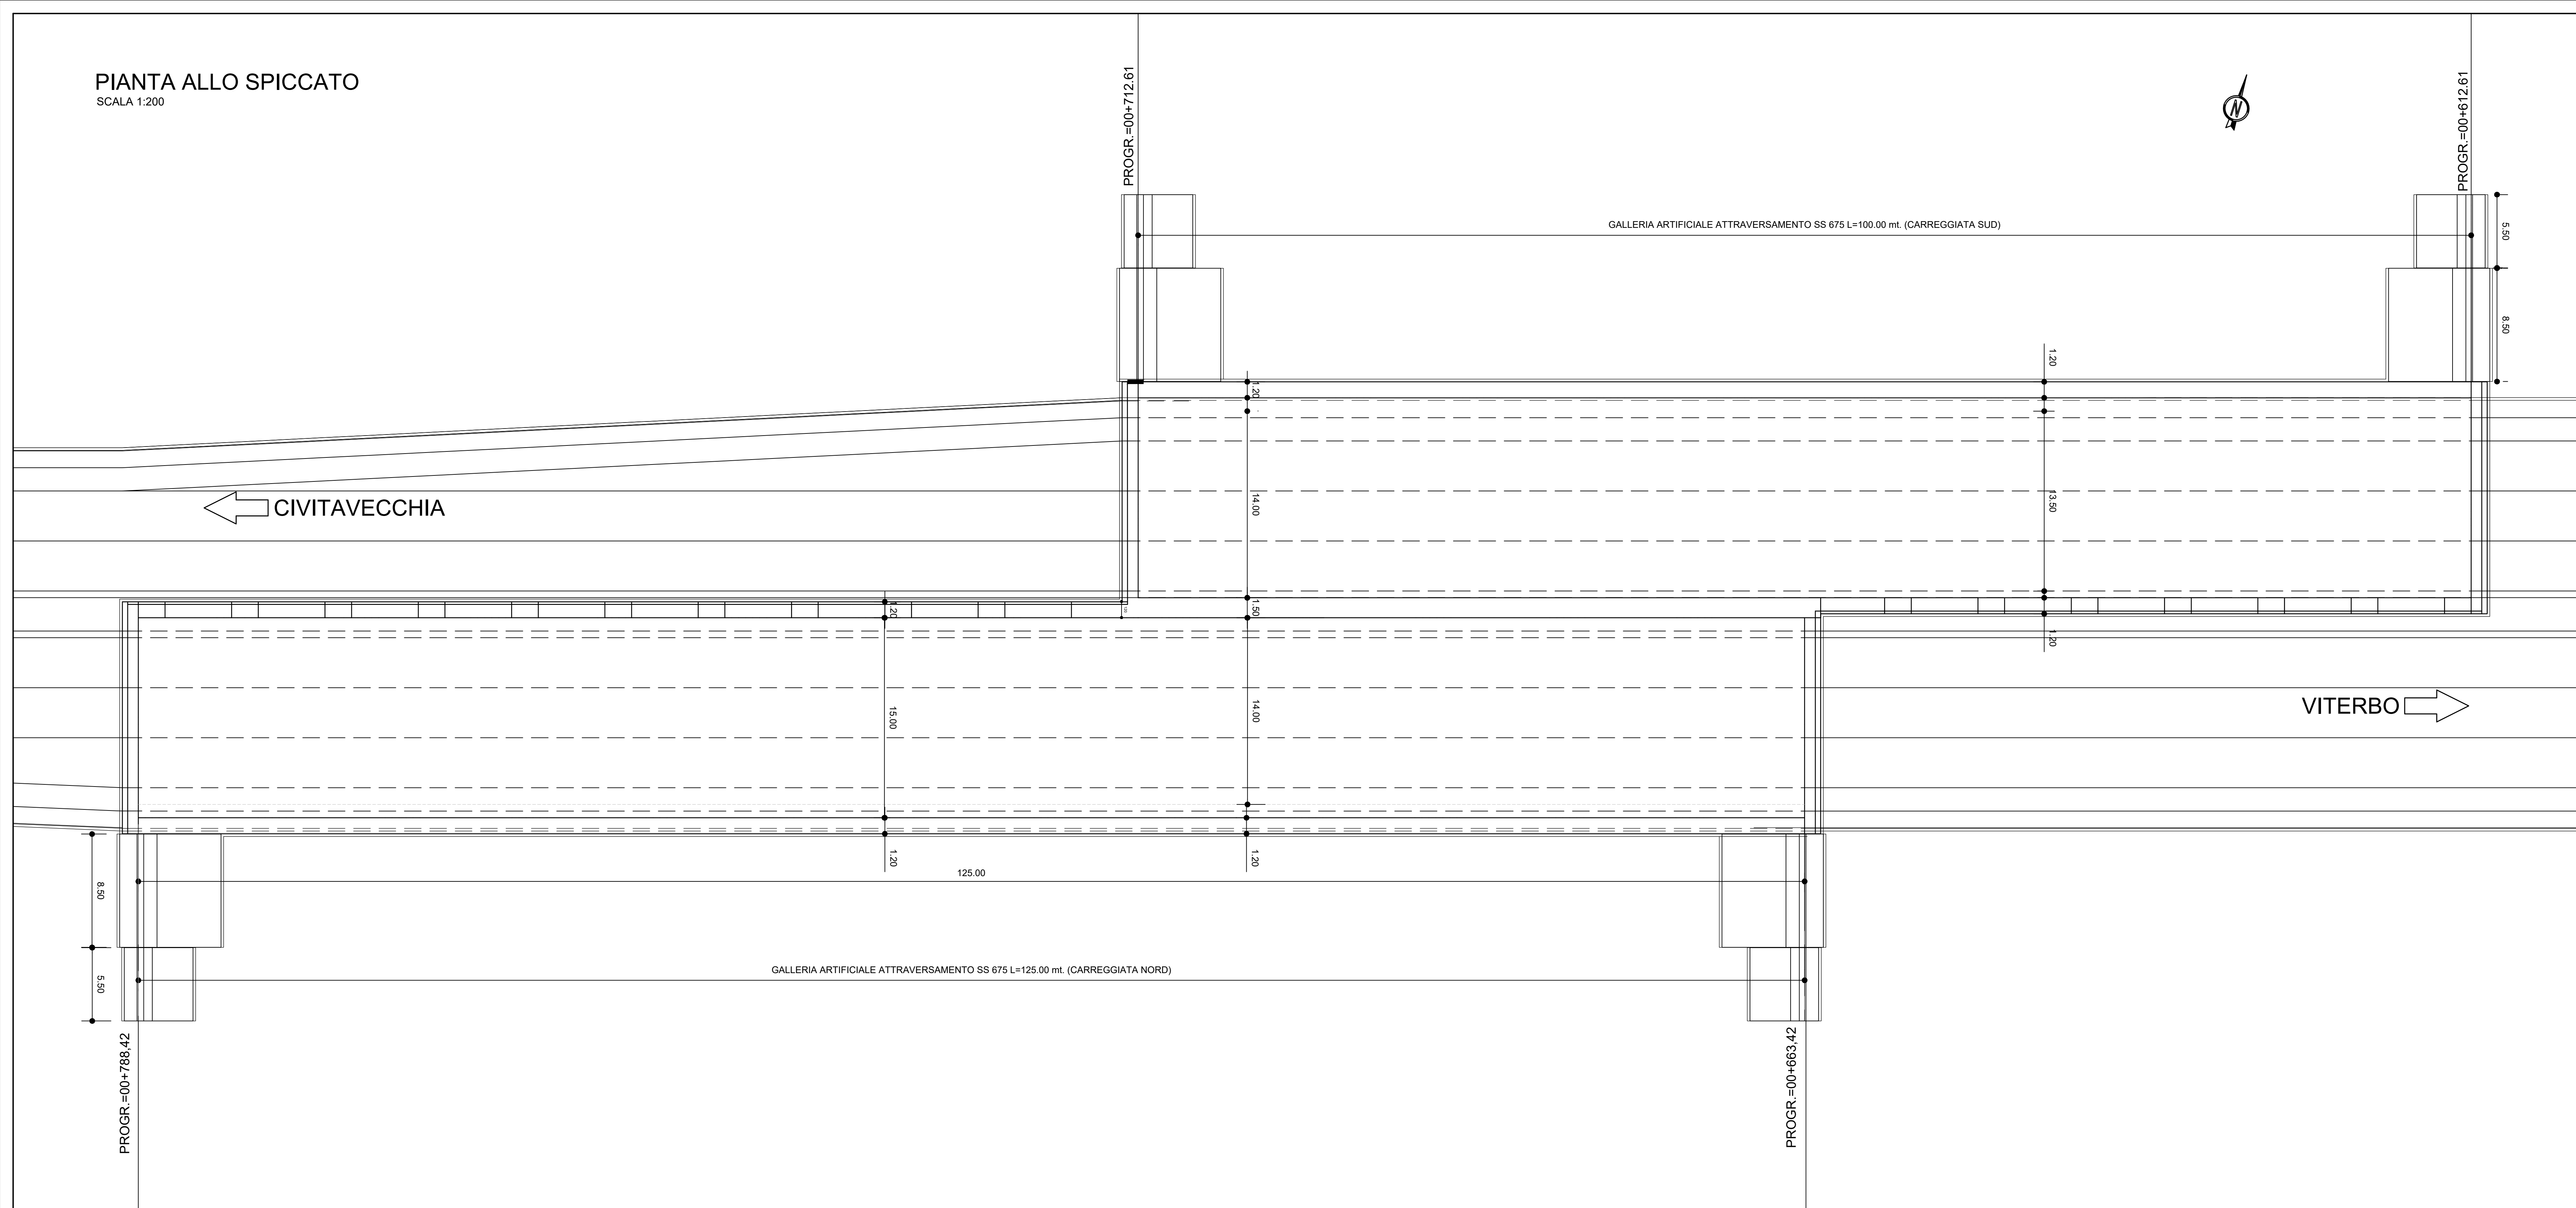


SEZIONE LONGITUDINALE
SCALA 1:200

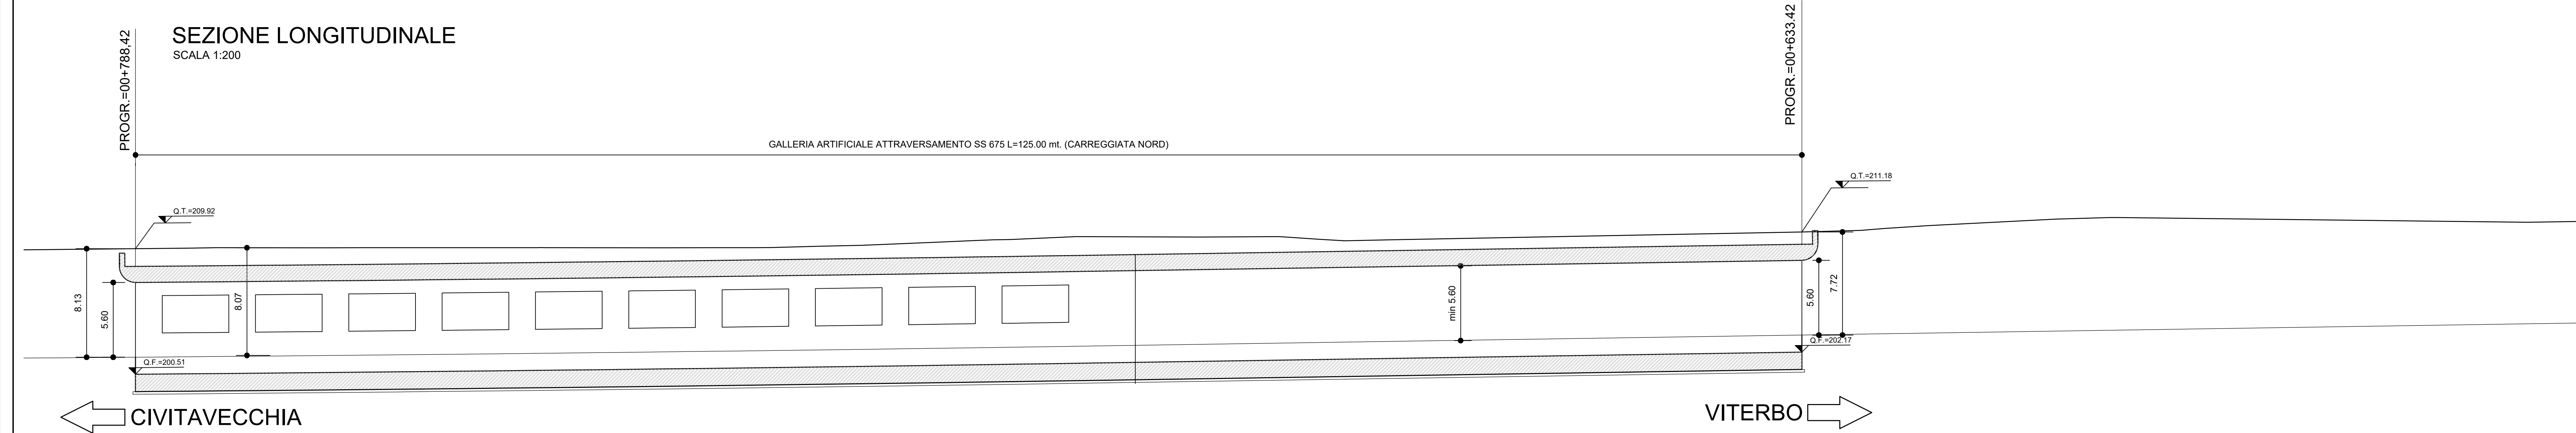

SEZIONE LONGITUDINALE
SCALA 1:200

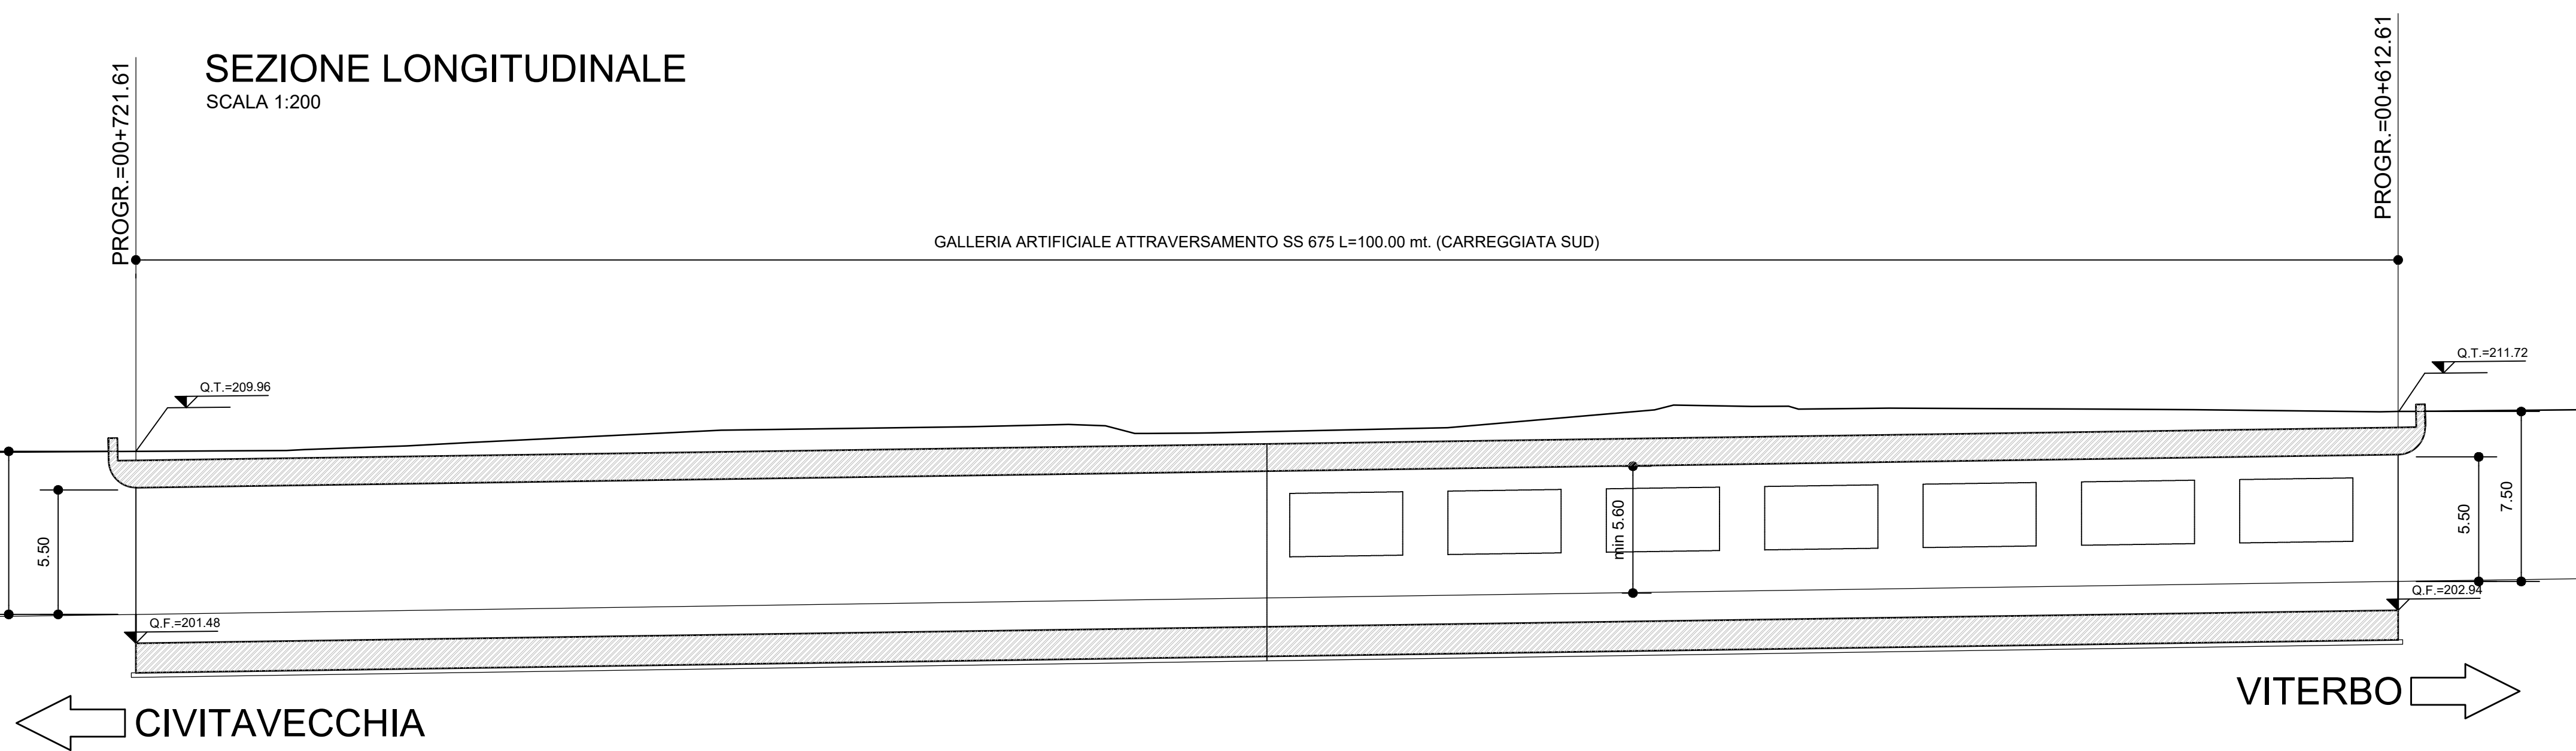

GALLERIA ARTIFICIALE
ATTRAVERSAMENTO SS675

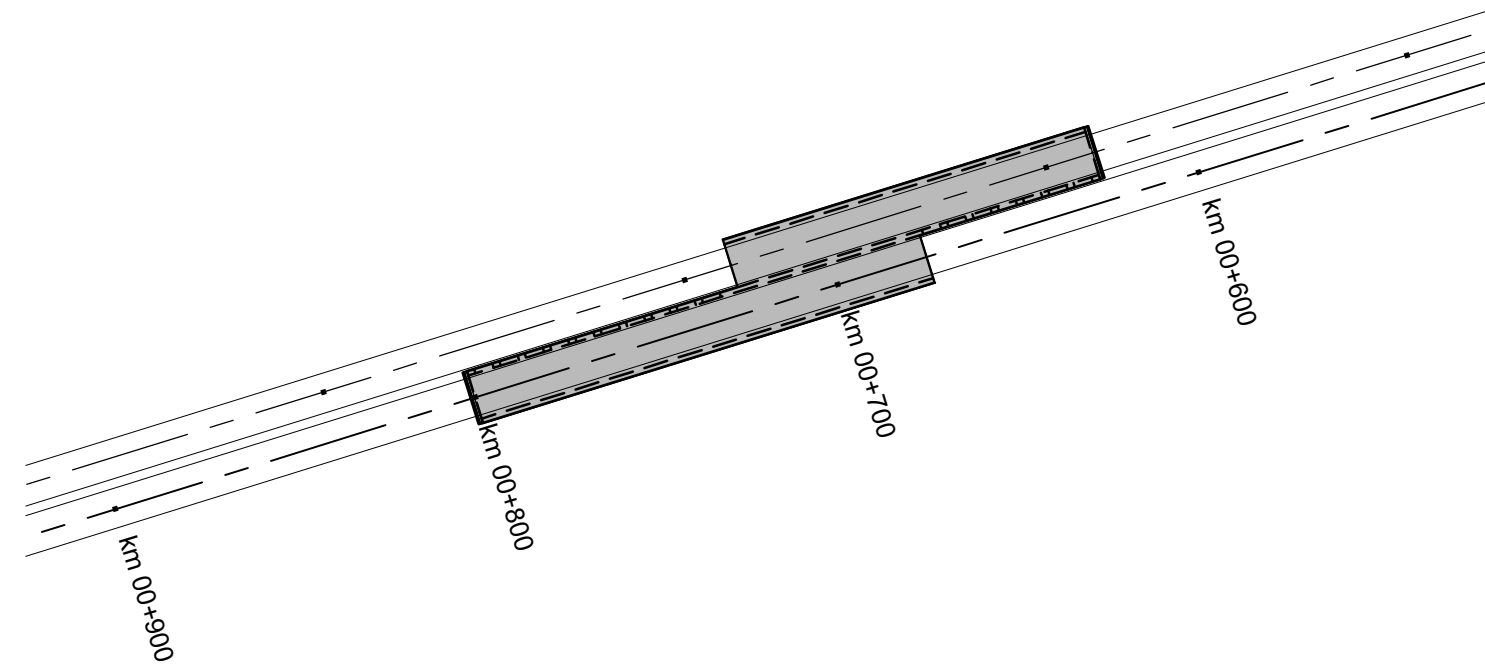

NOTE GENERALI

PER LE CARATTERISTICHE DEI MATERIALI FARE RIFERIMENTO ALLA TAVOLA "P01GA03GEN0101".



Direzione Progettazione e Realizzazione Lavori

S.S. 675 "UMBRO - LAZIALE"
Sistema infrastrutturale del collegamento del porto
di Civitavecchia con il nodo intermodale di Orte
Tratta Monte Romano est - Civitavecchia
1° Stralcio Monte Romano est - Tarquinia

PROGETTO DEFINITIVO

cod. RM366

RT.1.4 PROGETTAZIONE:



I PROGETTISTI:

Ing. Nicola Guazzarini (Integratore prestazioni specialistiche)
Ordine degli Ingegneri della Provincia di Roma N. 15447
Ing. Andrea Polli
Ordine degli Ingegneri della Provincia di Torino N. 8511W

IL RESPONSABILE DEL S.I.A.:

Ing. Biagio Comatoli

IL GEOLOGO:

Dott. Gino Cammaro Corradi
Ordine regionale dei Geologi del Piemonte N. 274

IL COORDINATORE PER LA SICUREZZA IN FASE DI PROGETTAZIONE:

Dott. Gino Cammaro Corradi
Ordine regionale dei Geologi del Piemonte N. 274

VISTO: IL RESPONSABILE DEL PROCEDIMENTO:

Ing. Achille Devallantrascchi

PROTOCOLLO

DATA

OPERE D'ARTE MAGGIORI: GALLERIE ARTIFICIALI
Galleria artificiale n.1
Pianta spiccato e sezione longitudinale

CODICE PROGETTO			NOME FILE		REVISIONE	SCALA:
PROGETTO	LIV. PROG.	N. PROG.	P01GA03GENPT01_A.dwg			
DPRM0366	D	2201	CODICE ELAB. P01GA03GENPT01		A	1:200
A	EMISSIONE PD		MR03/2022	C. Plescia	G. Brino	G. Quaglio
REV.	DESCRIZIONE		DATA	REDATTO	VERIFICATO	APPROVATO