



PROFILO LONGITUDINALE
CARREGGIATA NORD (Imbocco Est)
SCALA 1:200

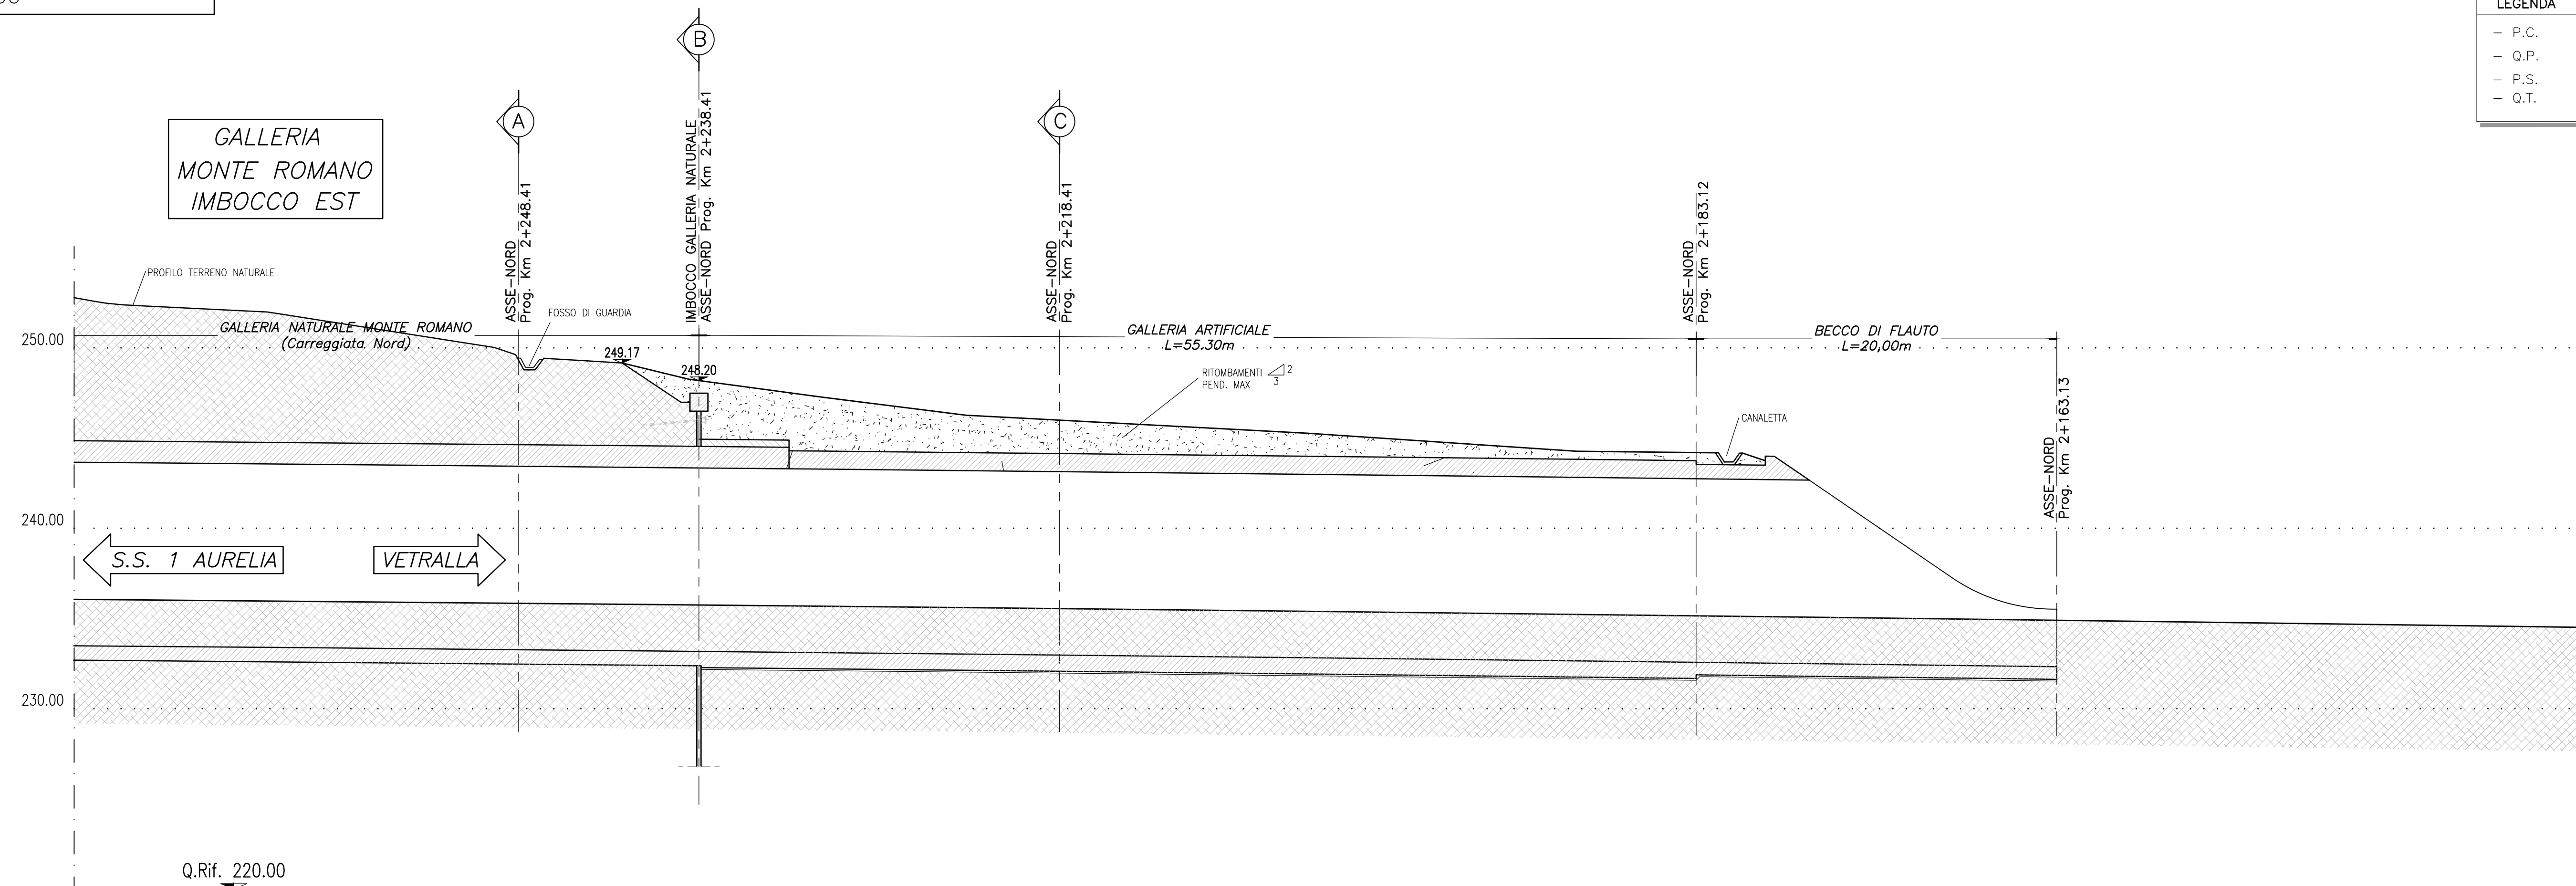

PROFILO LONGITUDINALE
CARREGGIATA SUD (Imbocco Est)
SCALA 1:200

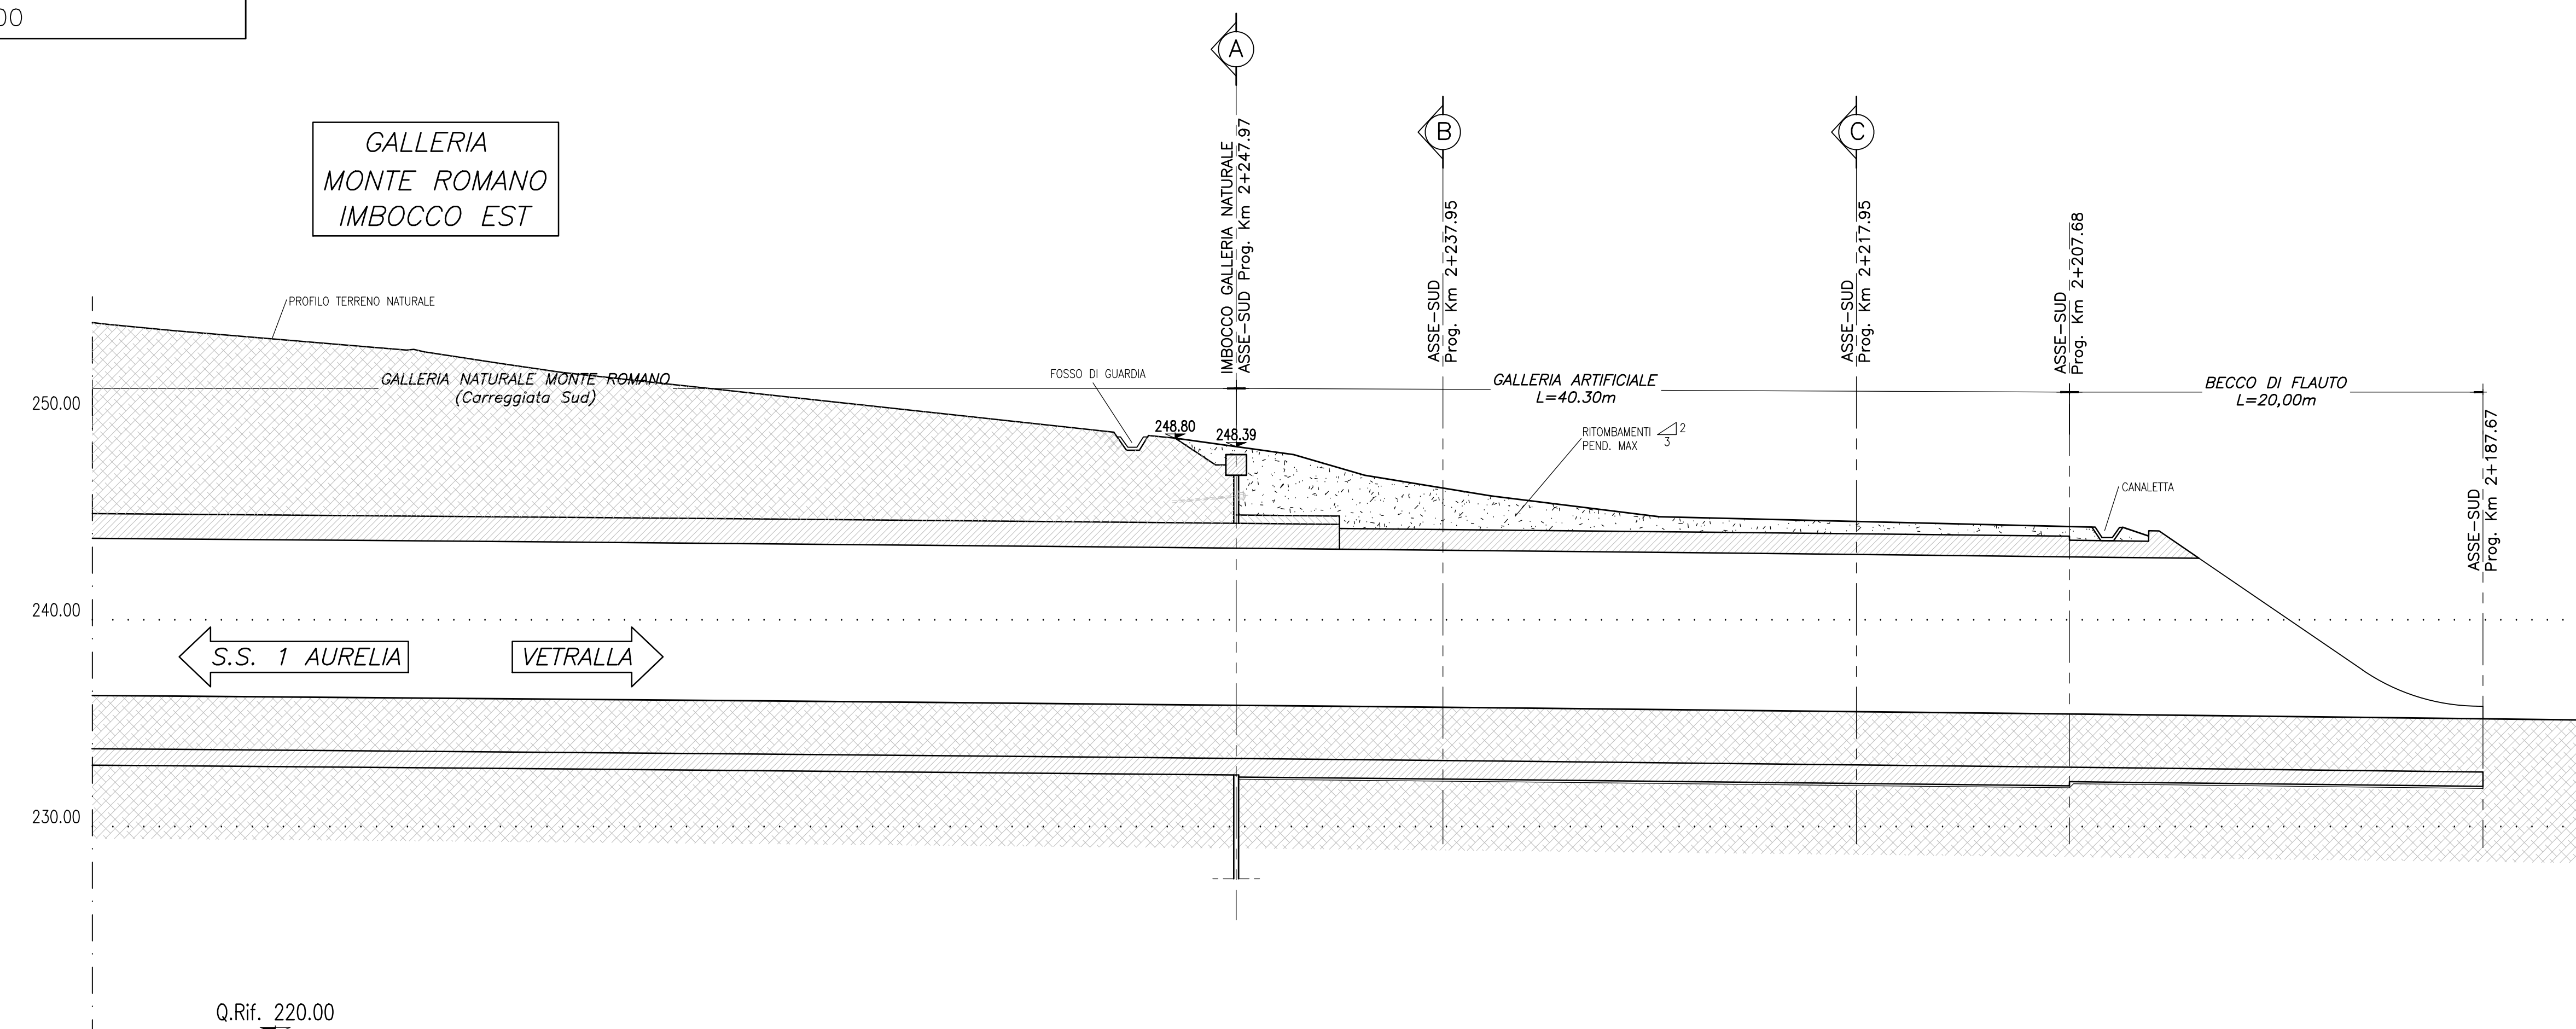

NOTE GENERAL

- IN CORRESPONDENZA DELLE APRESSE DI GETTO E DEI CLIENTI TRASVERSAL, SARÀ APPLICATO UN CORDOLINO BENTONITICO D'ORDISPANSIO.

- NEL CASO IN CUI LE OPERAZIONI DI SCAVO VENGANO INTERROTTE PER UN PERIODO PROSSIMO ALLE 24 ORE, SARÀ NECESSARIO PORRE IN ONDE UN STRATO DI SPIRIT BENTONITIZZATO DI 10cm AL FRONTE, QUALORA IL FEMO RISULTASSE >48 ore (TESTATO) E TEMPI DI CIVO NATURALI. IL CIVO DELLE LAVORAZIONI DOVRA' NECESSARIAMENTE TERMINARE CON IL FRONTE SAGGIATO A FORMA CONCA. SPIRIT BENTONITIZZATO CON SPESORE >10cm ED IL RIVESTIMENTO DI PRIMA FASE A RIDOSSO DEL FRONTE STESSO. IL GETTO DI MURETTI ED ANCI ROVESCO E QUELLO DEL RIVESTIMENTO DEFINITIVO DOVRANNO ESSERE PRESENTI AD UNA DISTANZA DA DEFINIRSI IN FUNZIONE DEL COMPORTAMENTO DEFORMATIVO DEL CIVO ED IN FUNZIONE DELLE LETTURE DI MONITORAGGIO ESISTENTI.

- PER LE CARATTERISTICHE DEI MATERIALI FARE RIFERIMENTO ALLA TAVOLA "POZZI/CAI/GENOTI".

FASI ESECUTIVE

–FASI:

- PRESBANCAMENTO
- REALIZZAZIONE PARATA BERLINESE E DELLA TRAVE DI TESTATA
- SCAVI DI SBANCAMENTO REALIZZATI PER RIBASSI SUCCESSIVI
- REALIZZAZIONE DEI TRANTI DEL CLS PROIETTATO E DEGLI ALTRI INTERVENTI DI STABILIZZAZIONE E DRENAGGIO DOPO OGNI SINGOLO RIBASSO FINO ALLA QUOTA FONDO SCAVO
- REALIZZAZIONE DEGLI INTERVENTI PER L' ATTACCO DEGLI SCAVI IN SOTTERRANEO (CONSOLIDAMENTO IN AVANZAMENTO E DINA D'ATTACCO)
- DEMOLIZIONE DELLA PARATA BERLINESE IN CORRISPONDENZA DEL FRONTE DI ATTACCO.
- SCAVO GALLERIA NATURALE

NOTE

N.B.

- SCALI PER L'ESECUZIONE DEI VARI ORDINI DI TIRANTI: DOVRANNO ESSERE REALIZZATI FINO A QUOTA NON INFERIORE A QUELLA DEI TIRANTI -0.5 m
- SBANCAMENTI: INCLINAZIONE $i=3/2$ PER I PROVVISORI, $i=2/1$ PER I DEFINITIVI. NEL CASO IN CUI SI DOVRANNO REALIZZARE SBANCAMENTI DI $i=1/1$ DOVRANNO ESSERE PROTETTI CON BETONCINO PROIETTATO $S_p=10$ E RETE ELETTROSALDATA