

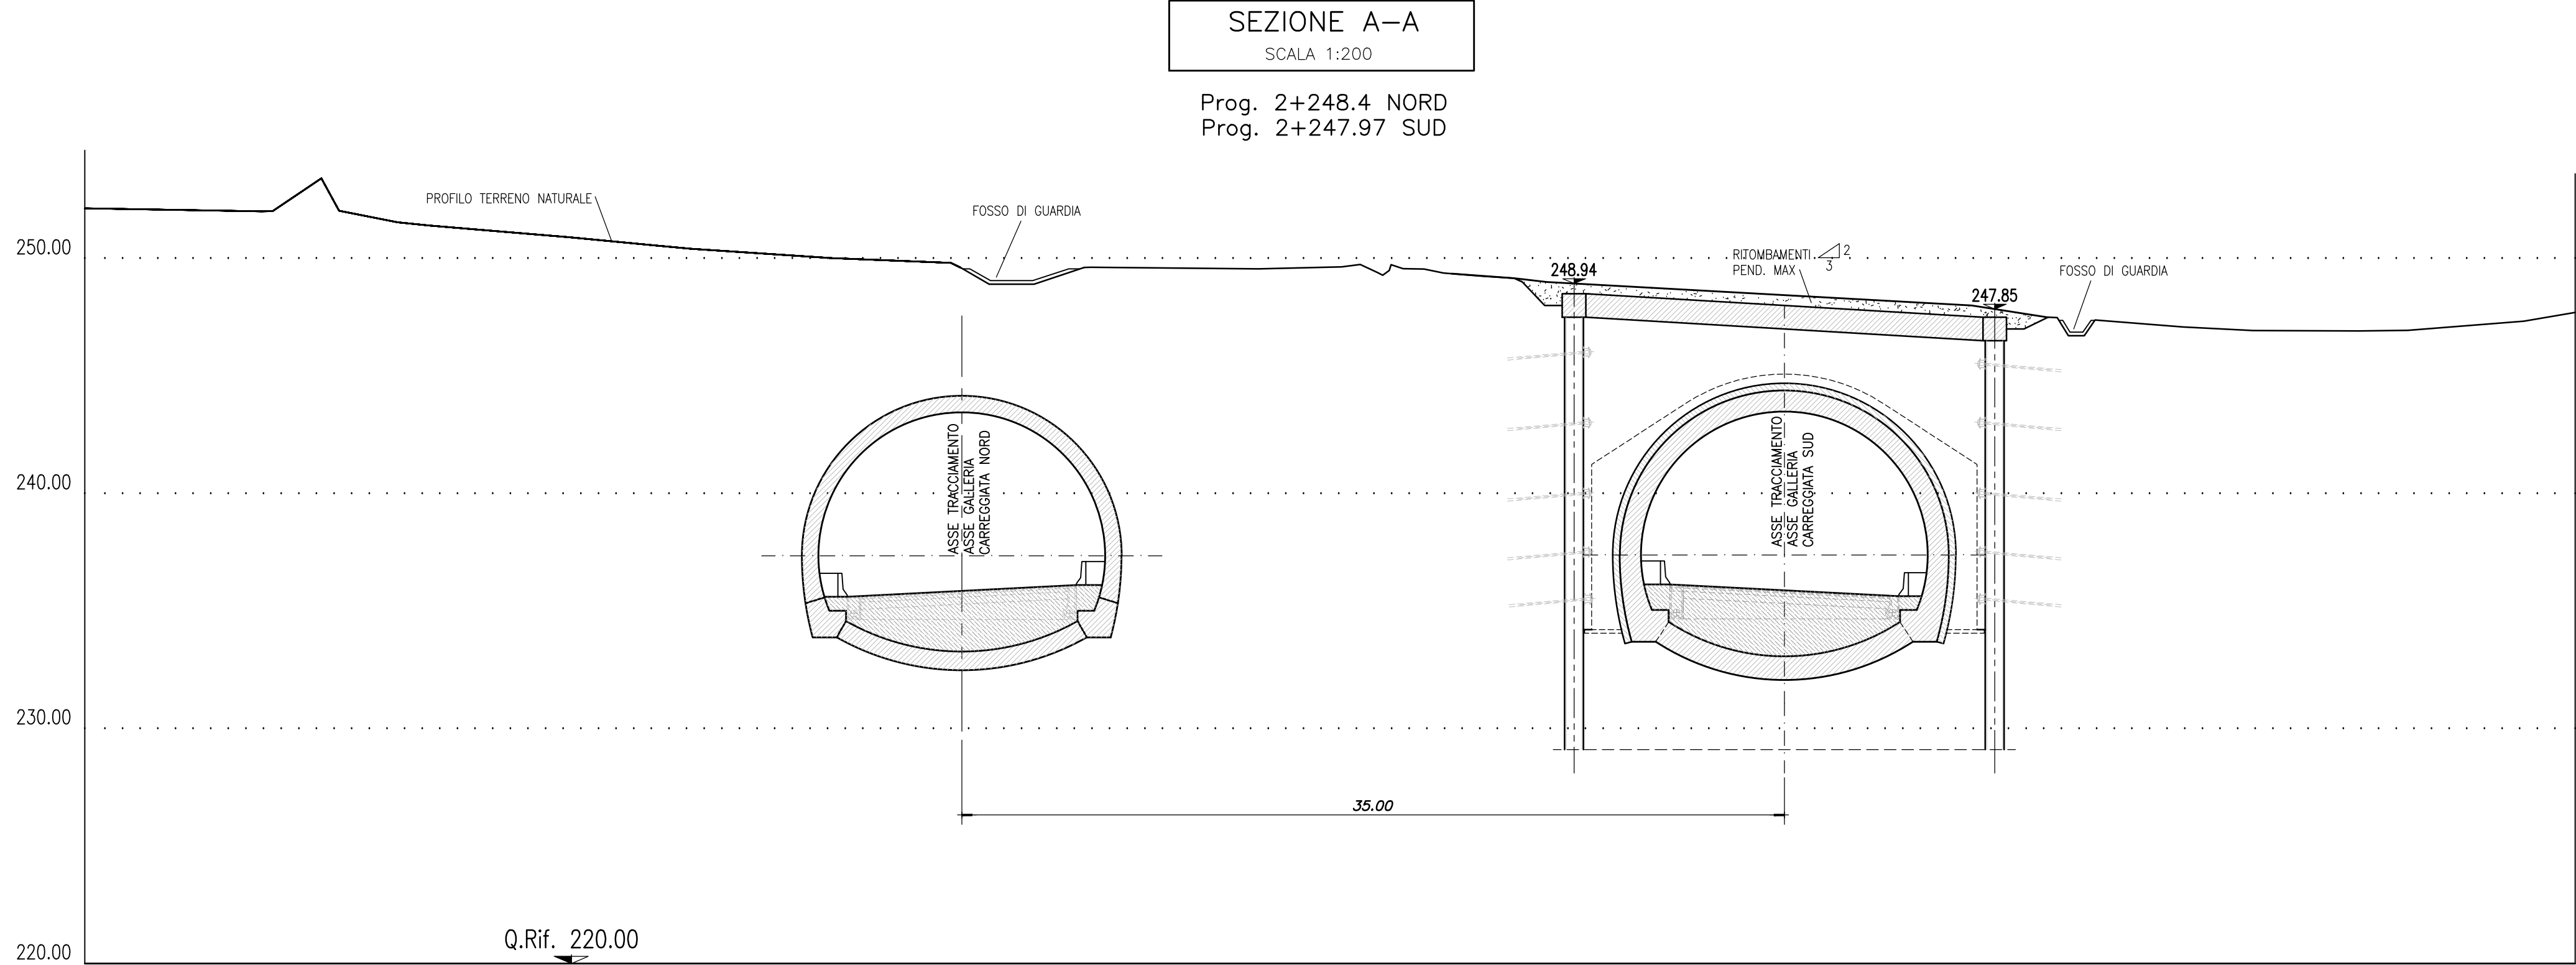


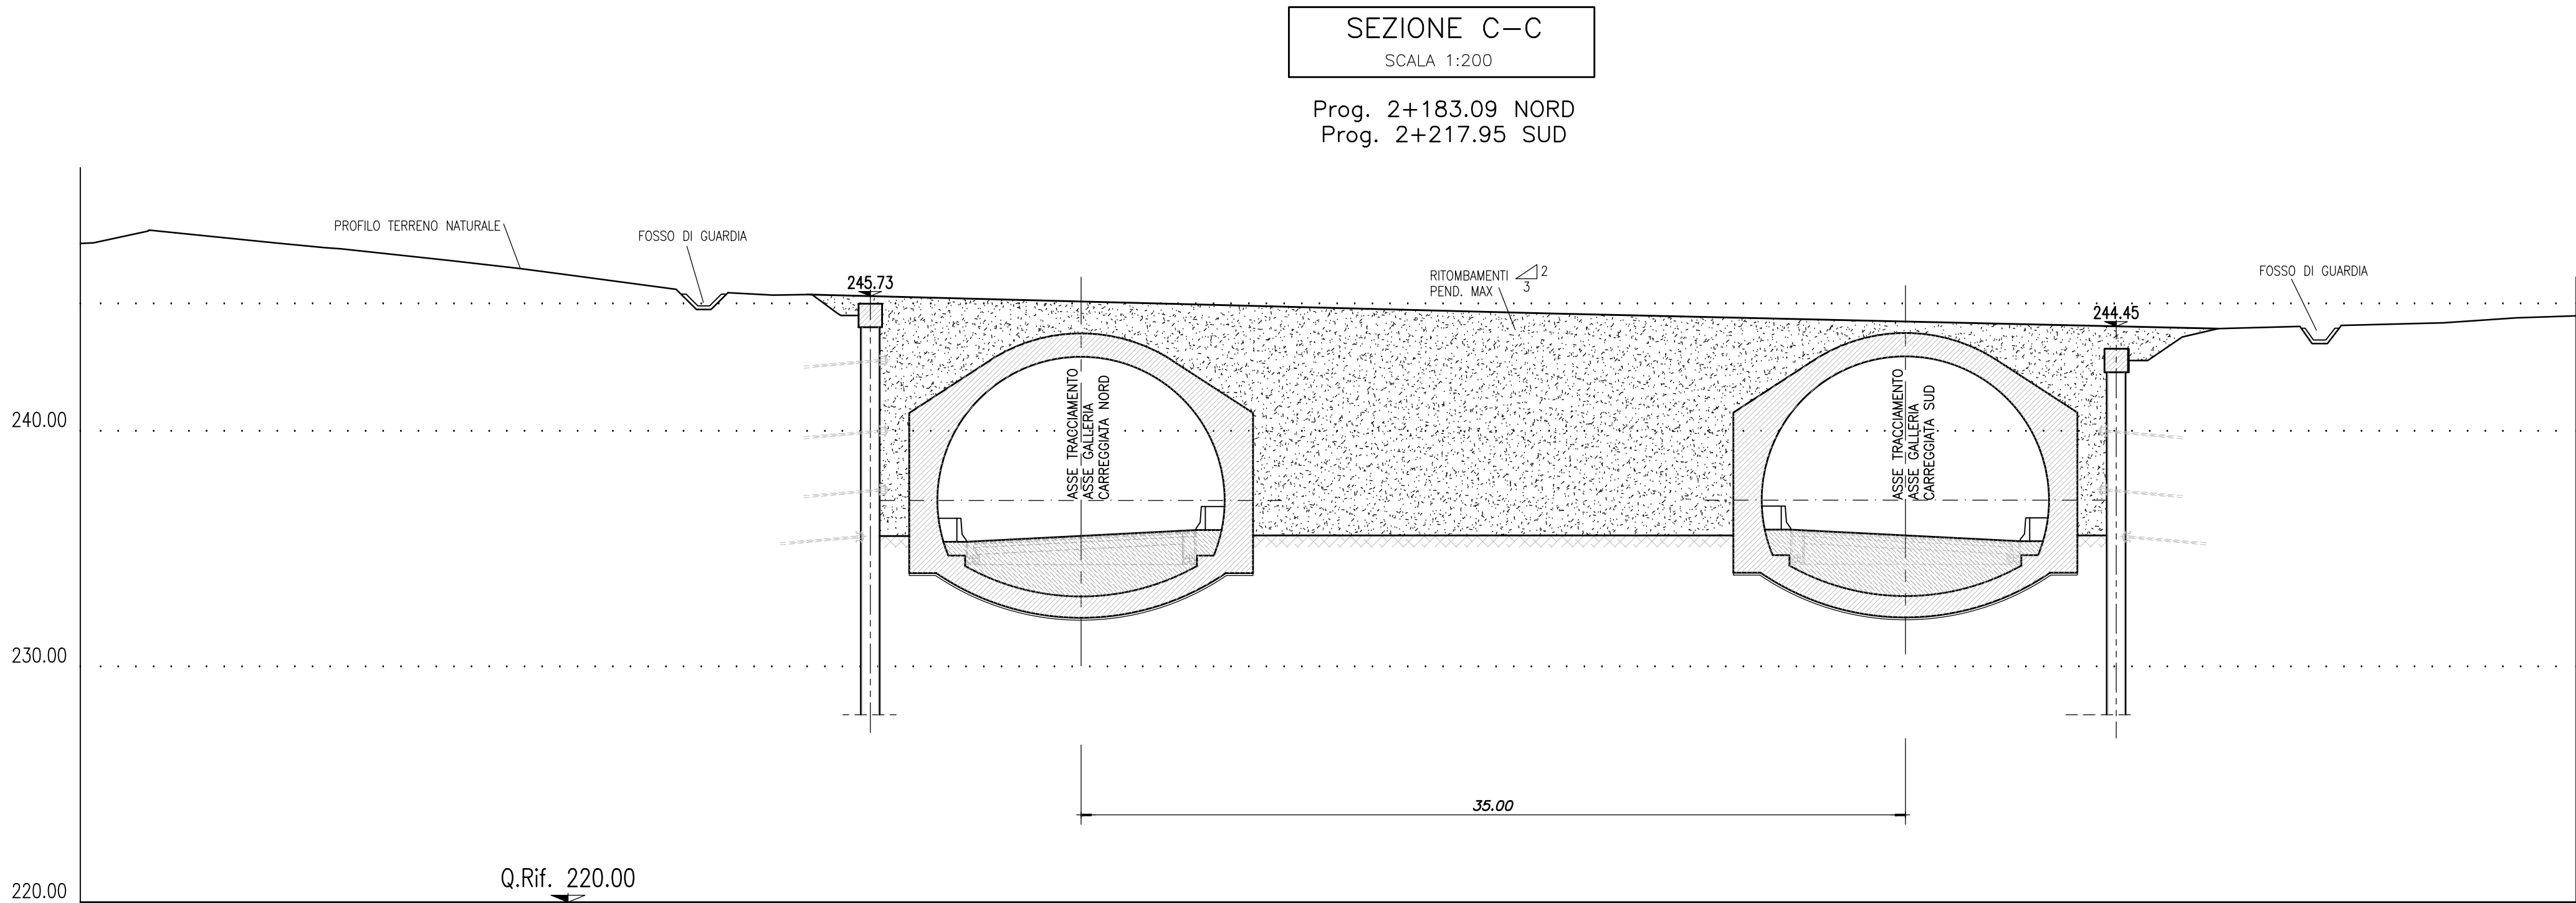

LEGENDA	
- P.C.	PIANO DEI CENTRI
- Q.P.	QUOTA PROGETTO
- P.S.	PIANO DI SCAVO
- Q.T.	QUOTA TESTA PARATIA

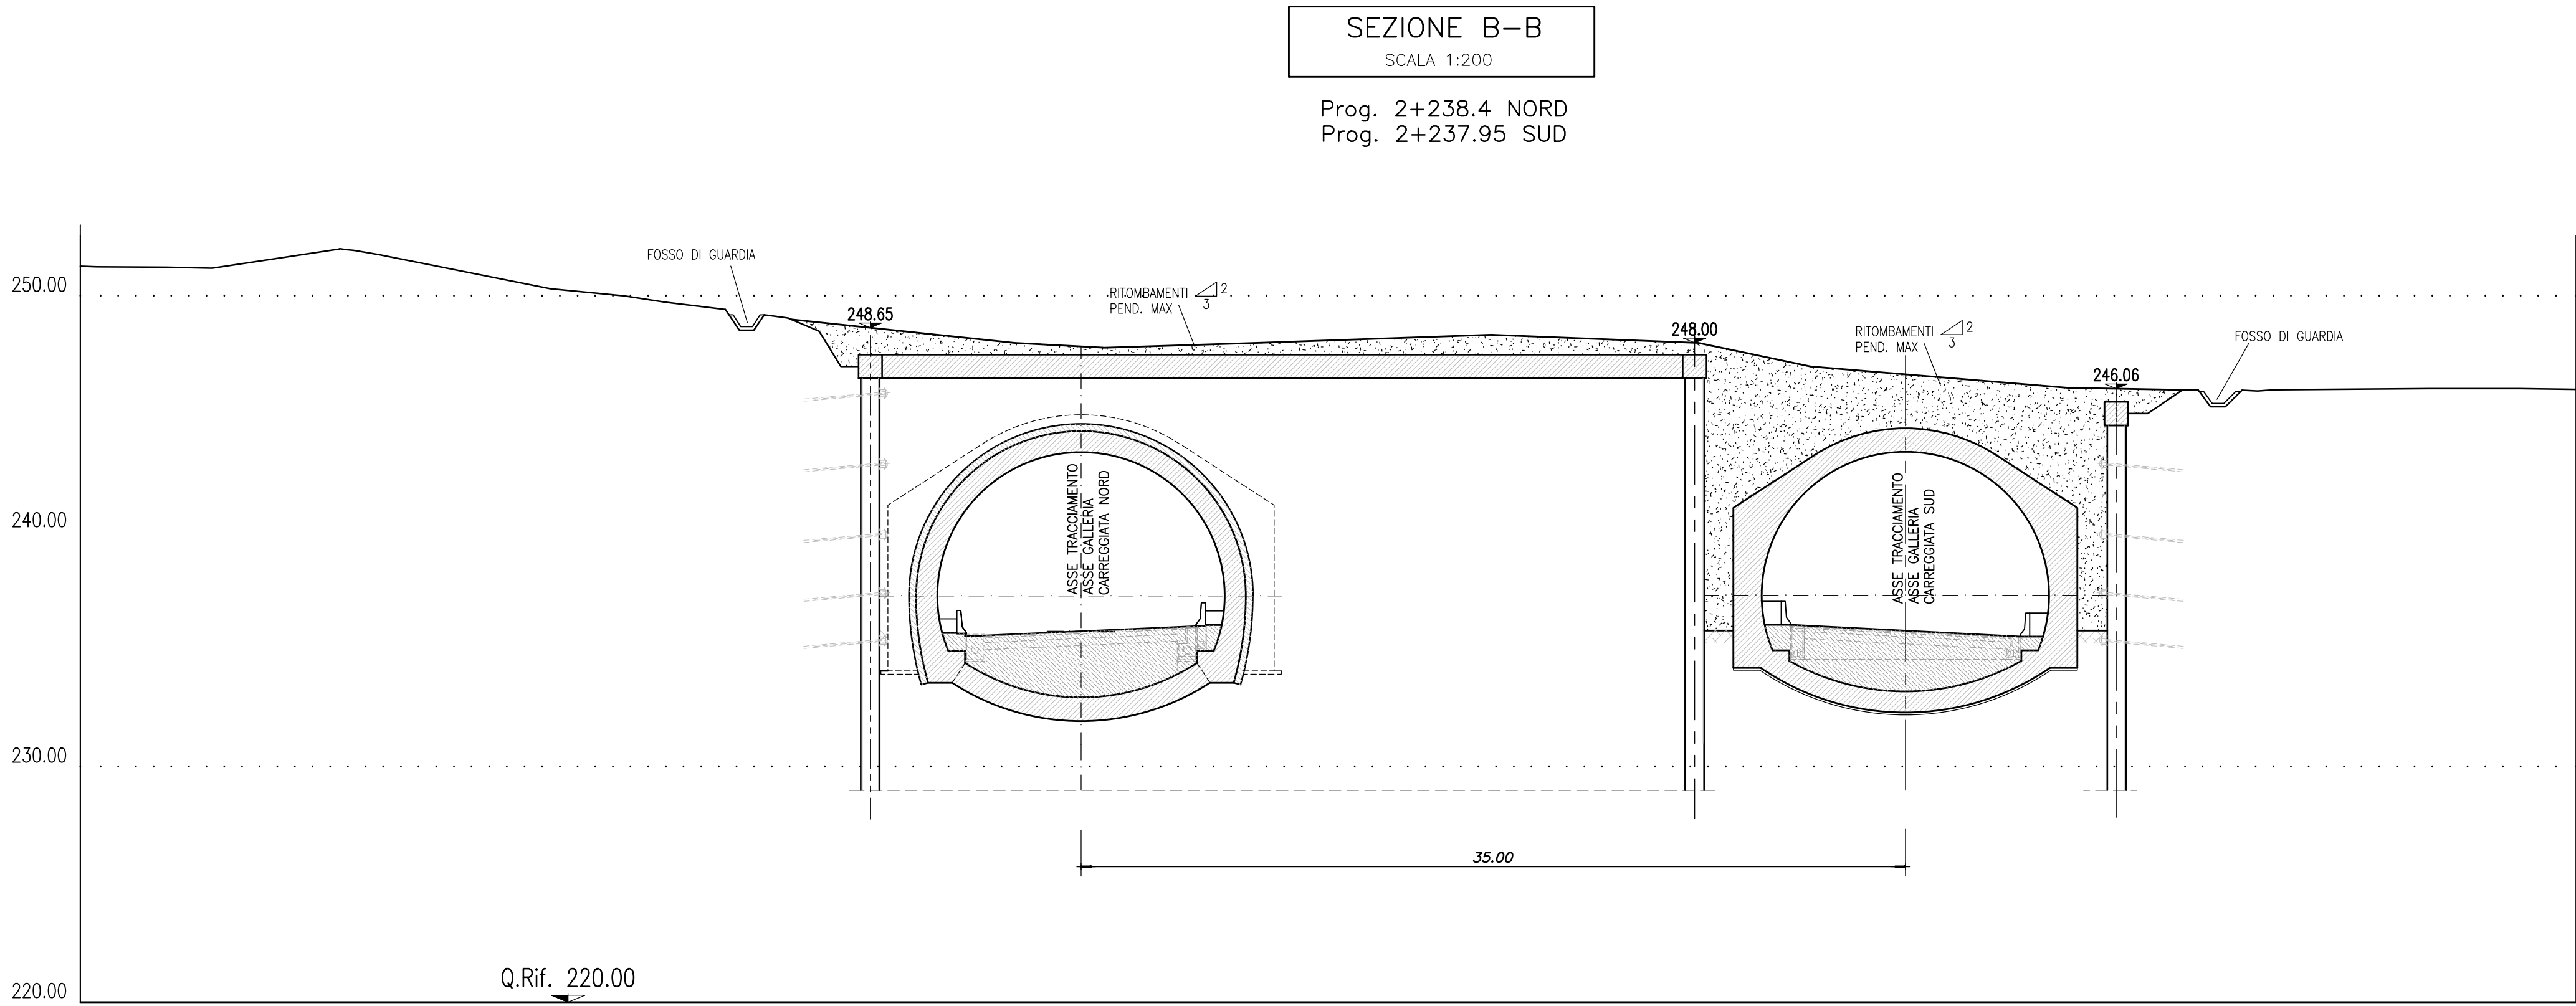

NOTE GENERALI

- IN CORRESPONDENZA DELLE RIPRESE DI GETTO E DEI QUANTI TRASVERSALI SARA' APPLICATO UN CORDOLINO BENTONITICO D'OROSPANSIVO.

- NEL CASO IN CUI LE OPERAZIONI DI SCAVO VENGONO INTERRUTE PER UN PERIODO PROSSIMO ALLE 24 ORE, SARA' NECESSARIO PORRE IN OPERA UNO STRATO DI SPIRTE BECTON FIBROREINFORCATO DI 10cm AL FRONTE, QUALORA IL TEMPO RISULTASSE >=48 ORE (TESTIVITA' O FERMI DI OGNI NATURA), IL CICLO DELLE LAVORAZIONI DOVRA' NECESSARIAMENTE TERMINARE CON IL FRONTE SACIATO A FORMA CONCAVA, SPIRTE BECTON FIBROREINFORCATO CON SPESORE >=10cm ED IL RIVESTIMENTO DI PRIMA FASE A RIVESTO DEL FRONTE STESSO. IL GETTO DI MURETTE ED ARCO RIVESTO E QUELLO DEL RIVESTIMENTO DEFINITIVO DOVRANNO ESSERE PRESENTI AD UNA DISTANZA DA ESTERNO IN FUNZIONE DEL COMPORTAMENTO DEFORMATIVO DEL CAVO ED IN FUNZIONE DELLE LETTURE DI MONITORAGGIO ESEGUITE.

-PER LE CARATTERISTICHE DEI MATERIALI FARE RIFERIMENTO ALLA TAVOLA "PRODOTTO ELETTO".

- FASI ESECUTIVE
- FASI:
- PRESBANCAMENTO
 - REALIZZAZIONE PARATIA BERLENESE E DELLA TRAVE DI TESTATA
 - SCAVI DI SBANCAMENTO REALIZZATI PER RIBASSI SUCCESSIVI
 - REALIZZAZIONE DEI TIRANTI DEL CUS PROGETTATO E DEGLI ALTRI INTERVENTI DI STABILIZZAZIONE E DRENAGGIO DOPO OGNI SINGOLO RIBASSO FINO ALLA QUOTA FONDO SCAVO
 - REALIZZAZIONE DEGLI INTERVENTI PER L' ATTACCO DEGLI SCAVI IN SOTTERRANEO (CONSOLIDAMENTO IN AVANZAMENTO E DINA D'ATTACCO)
 - DEMOLIZIONE DELLA PARATIA BERLENESE IN CORRESPONDENZA DEL FRONTE DI ATTACCO
 - SCAVO GALLERIA NATURALE

S.S. 675 "UMBRO - LAZIALE"
Sistema infrastrutturale del collegamento del porto di Civitavecchia con il nodo intermodale di Orte
Tratta Monte Romano est - Civitavecchia
1° Stralcio Monte Romano est - Tarquinia

PROGETTO DEFINITIVO
cod. RM366

RT.1.4 PROGETTAZIONE:

I PROGETTISTI: Ing. Nicola Guazza (integratore prestazioni specialistiche) Ordine degli Ingegneri della Provincia di Roma N. 15647 Ing. Andrea Polli Ordine degli Ingegneri della Provincia di Torino N. 8511W	
IL RESPONSABILE DEL S.I.A.: Ing. Biagio Comatolo	
IL GEOLOGO: Dott. Gino Giampiero Corradi Ordine regionale dei Geologi del Piemonte N. 274	
IL COORDINATORE PER LA SICUREZZA IN FASE DI PROGETTAZIONE Dott. Gino Giampiero Corradi Ordine regionale dei Geologi del Piemonte N. 274	
VISTO: IL RESPONSABILE DEL PROCEDIMENTO: Ing. Achille Dellavetracci	
PROTOCOLLO	DATA

GALLERIA NATURALE MONTE ROMANO
IMBOCCO EST
Sezioni trasversali degli imbocchi delle gallerie naturali
in fase definitiva – Imbocco Est

CODICE PROGETTO			NOME FILE		REVISIONE	SCALA:
PROGETTO	UV. PROG.	N. PROG.	P02GA01STRST06_A.dwg			
DPRM0366	D	2201	CODICE ELAB. P02GA01STRST06		A	1:200
A	EMISSIONE PD		08/07/2022	C. Plesco	G. Brino	G. Guaglio
REV.	DESCRIZIONE		DATA	REDATTO	VERIFICATO	APPROVATO