


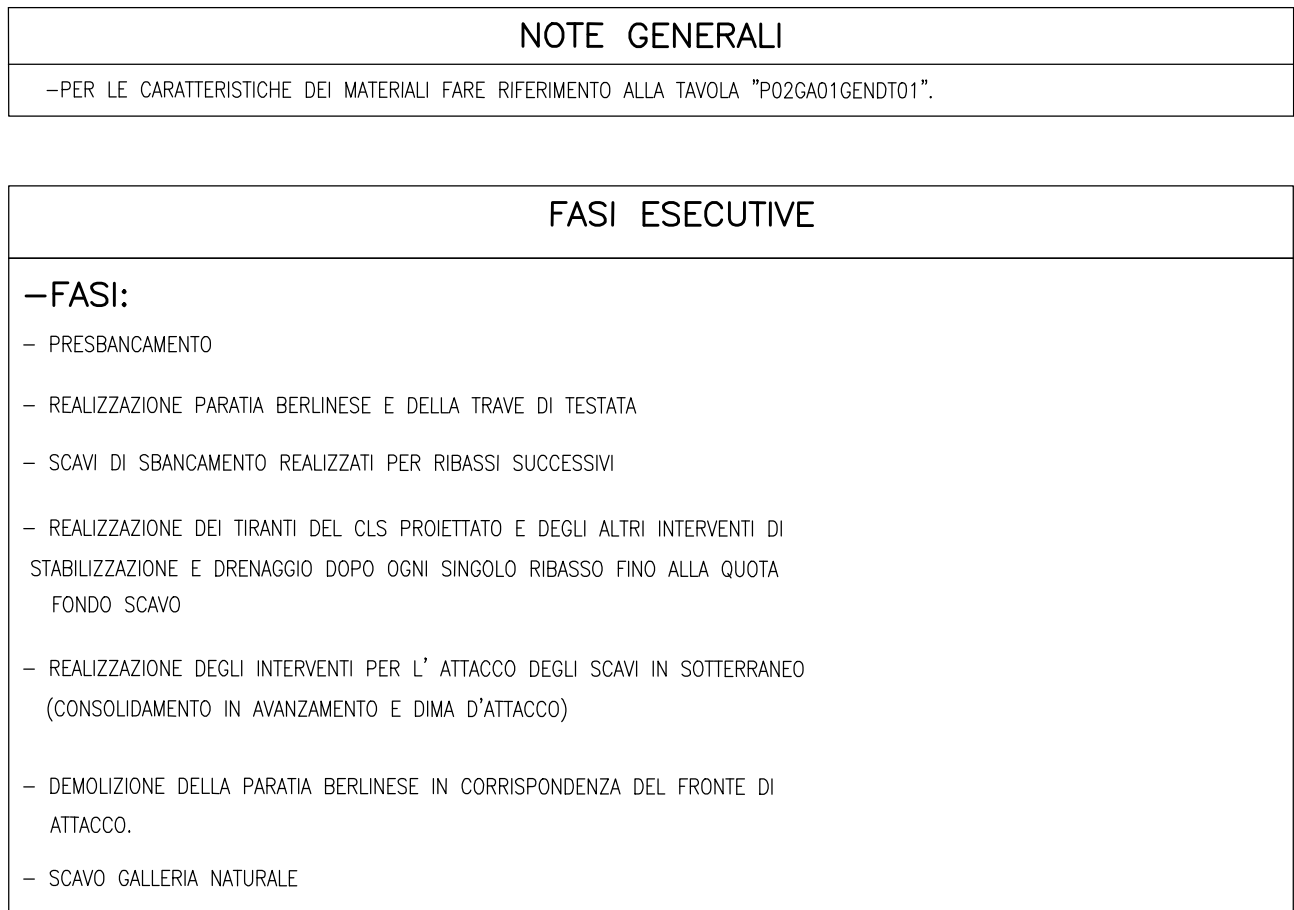

LEGENDA	
- P.C.	PIANO DEI CENTRI
- Q.P.	QUOTA PROGETTO
- P.S.	PIANO DI SCAVO
- Q.T.	QUOTA TESTA PARATIA

PROGETTISTI:
Ing. Nicola Gazzo (Integrare prestazioni specialistiche)
Ordine degli Ingegneri della Provincia di Roma n. 1544/
Ing. Andrea Pol
Ordine degli Ingegneri della Provincia di Torino n. 85118

IL RESPONSABILE DEL S.I.A.:
Ing. Baggio Camato

IL GEOLOGO:
Dott. Gian. Compagno Cortisi
Ordine regionale dei Geologi del Piemonte. N. 274

IL COORDINATORE PER LA SICUREZZA IN FASE DI PROGETTAZIONE
Dott. Gian. Compagno Cortisi
Ordine regionale dei Geologi del Piemonte. N. 274

IL RISPONSABILE DEL PROCEDIMENTO:
Ing. Achille Deolofranceschi

PROTOCOLLO
—

DATA

GALLERIA NATURALE MONTE ROMANO
IMBOCCO OVEST

Sviluppata paratia in fase costruttiva e particolari costruttivi –
Imbocco Ovest

CODICE PROGETTO			NOME FILE	REVISIONE	SCALA	
PROGETTO	UV. PROG.	N. PROG.	P02GA02STRP0501_A.dwg			
DPRM03066	D	20201	CODICE ELAB. P02GA02STRP0501	A	1:200	
A	EMISSIONE: PD		04/07/2023	C. Pisco	G. Brio	G. Quaglio
REV.	DESCRIZIONE		DATA	REDATTO	VERIFICATO	APPROVATO