

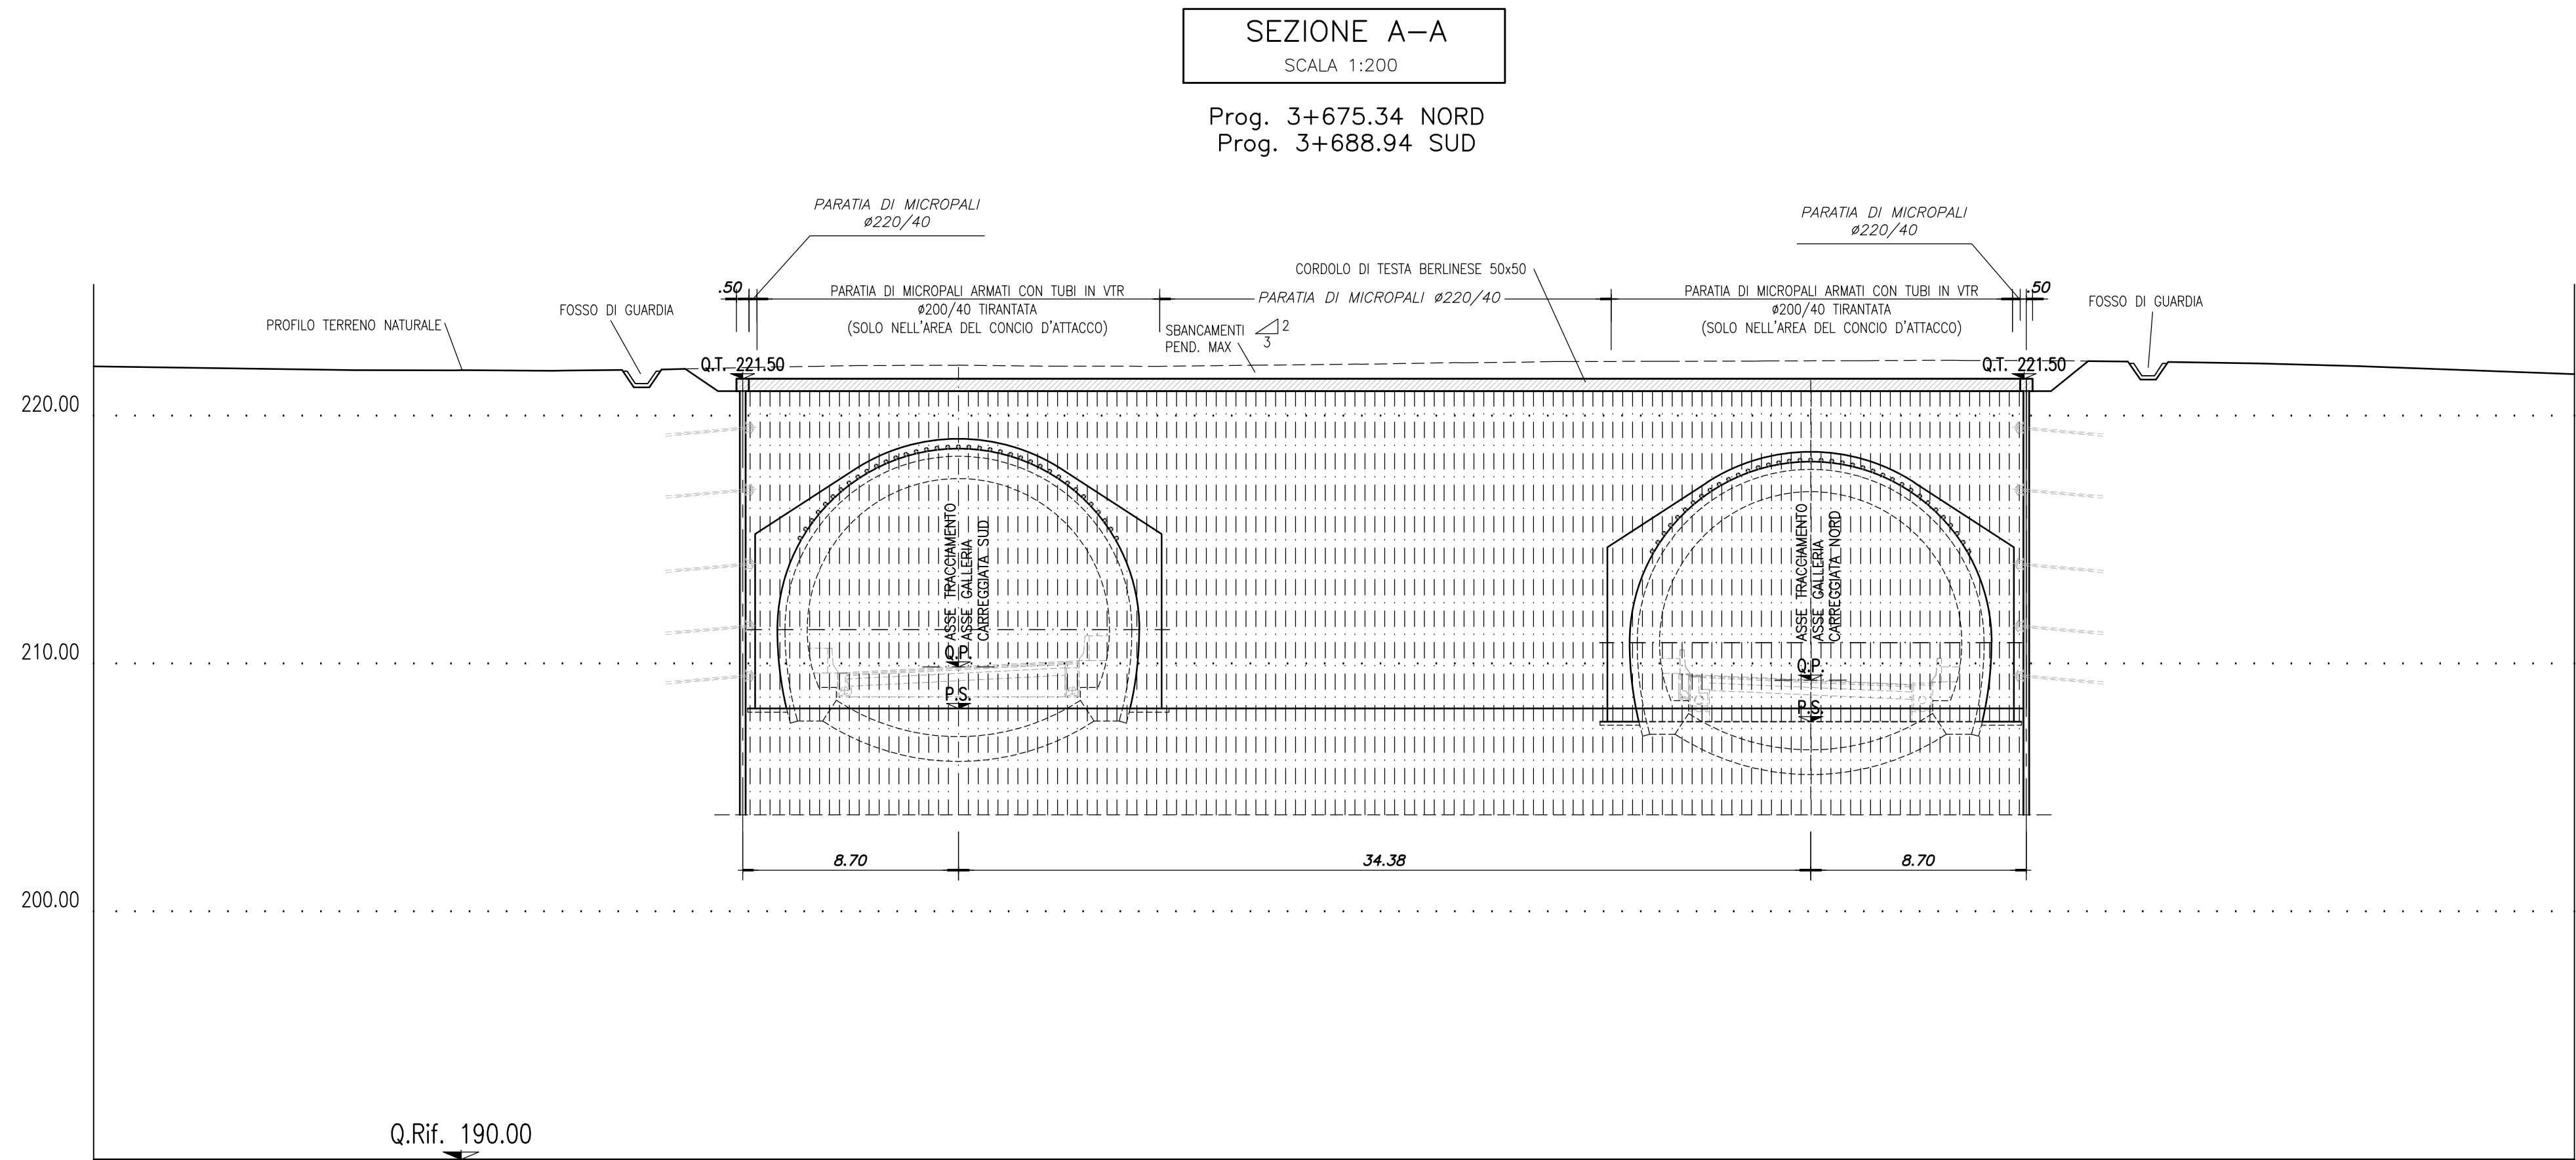


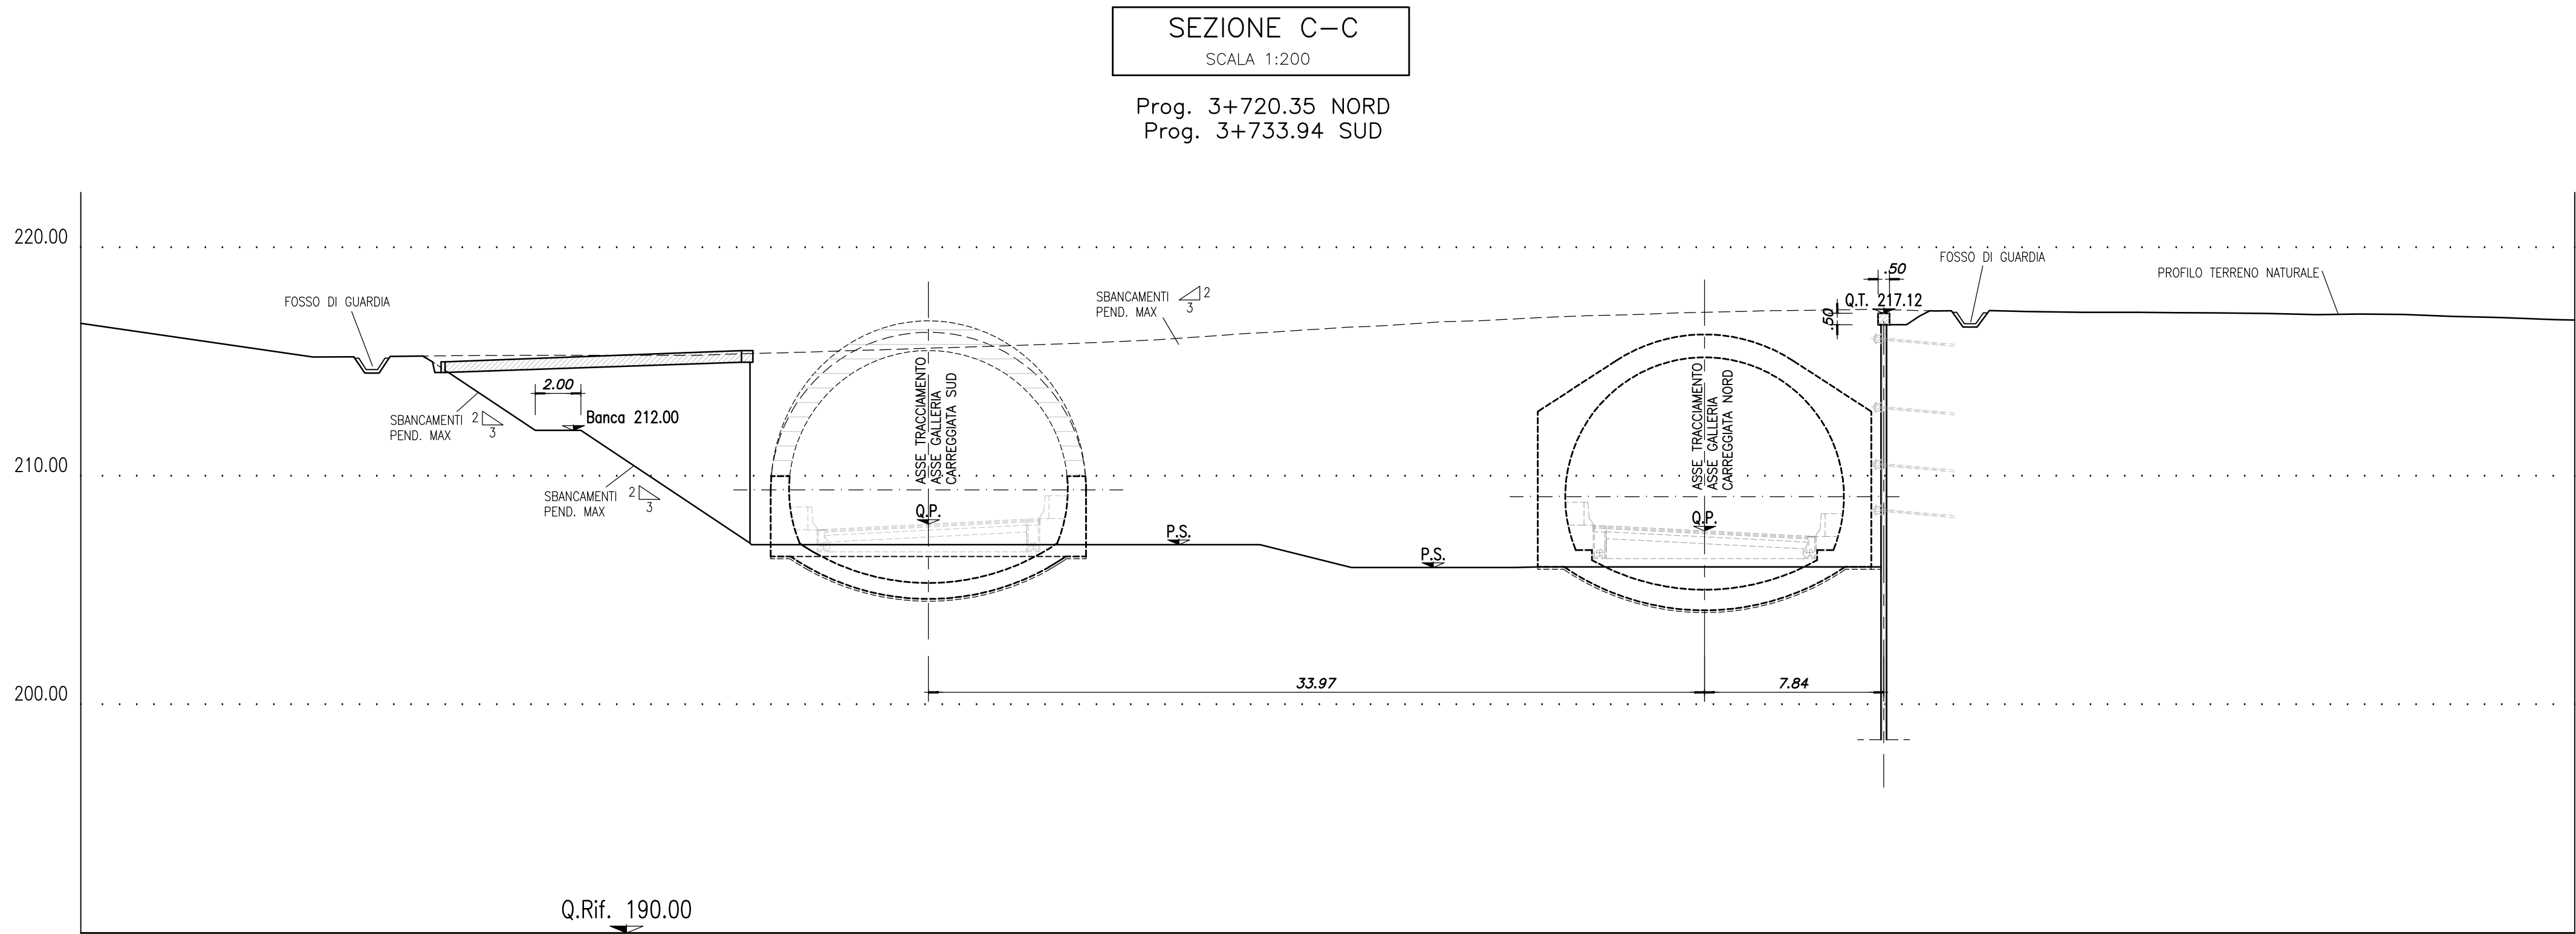

LEGENDA	
- P.C.	PIANO DEI CENTRI
- Q.P.	QUOTA PROGETTO
- P.S.	PIANO DI SCAVO
- Q.T.	QUOTA TESTA PARATIA

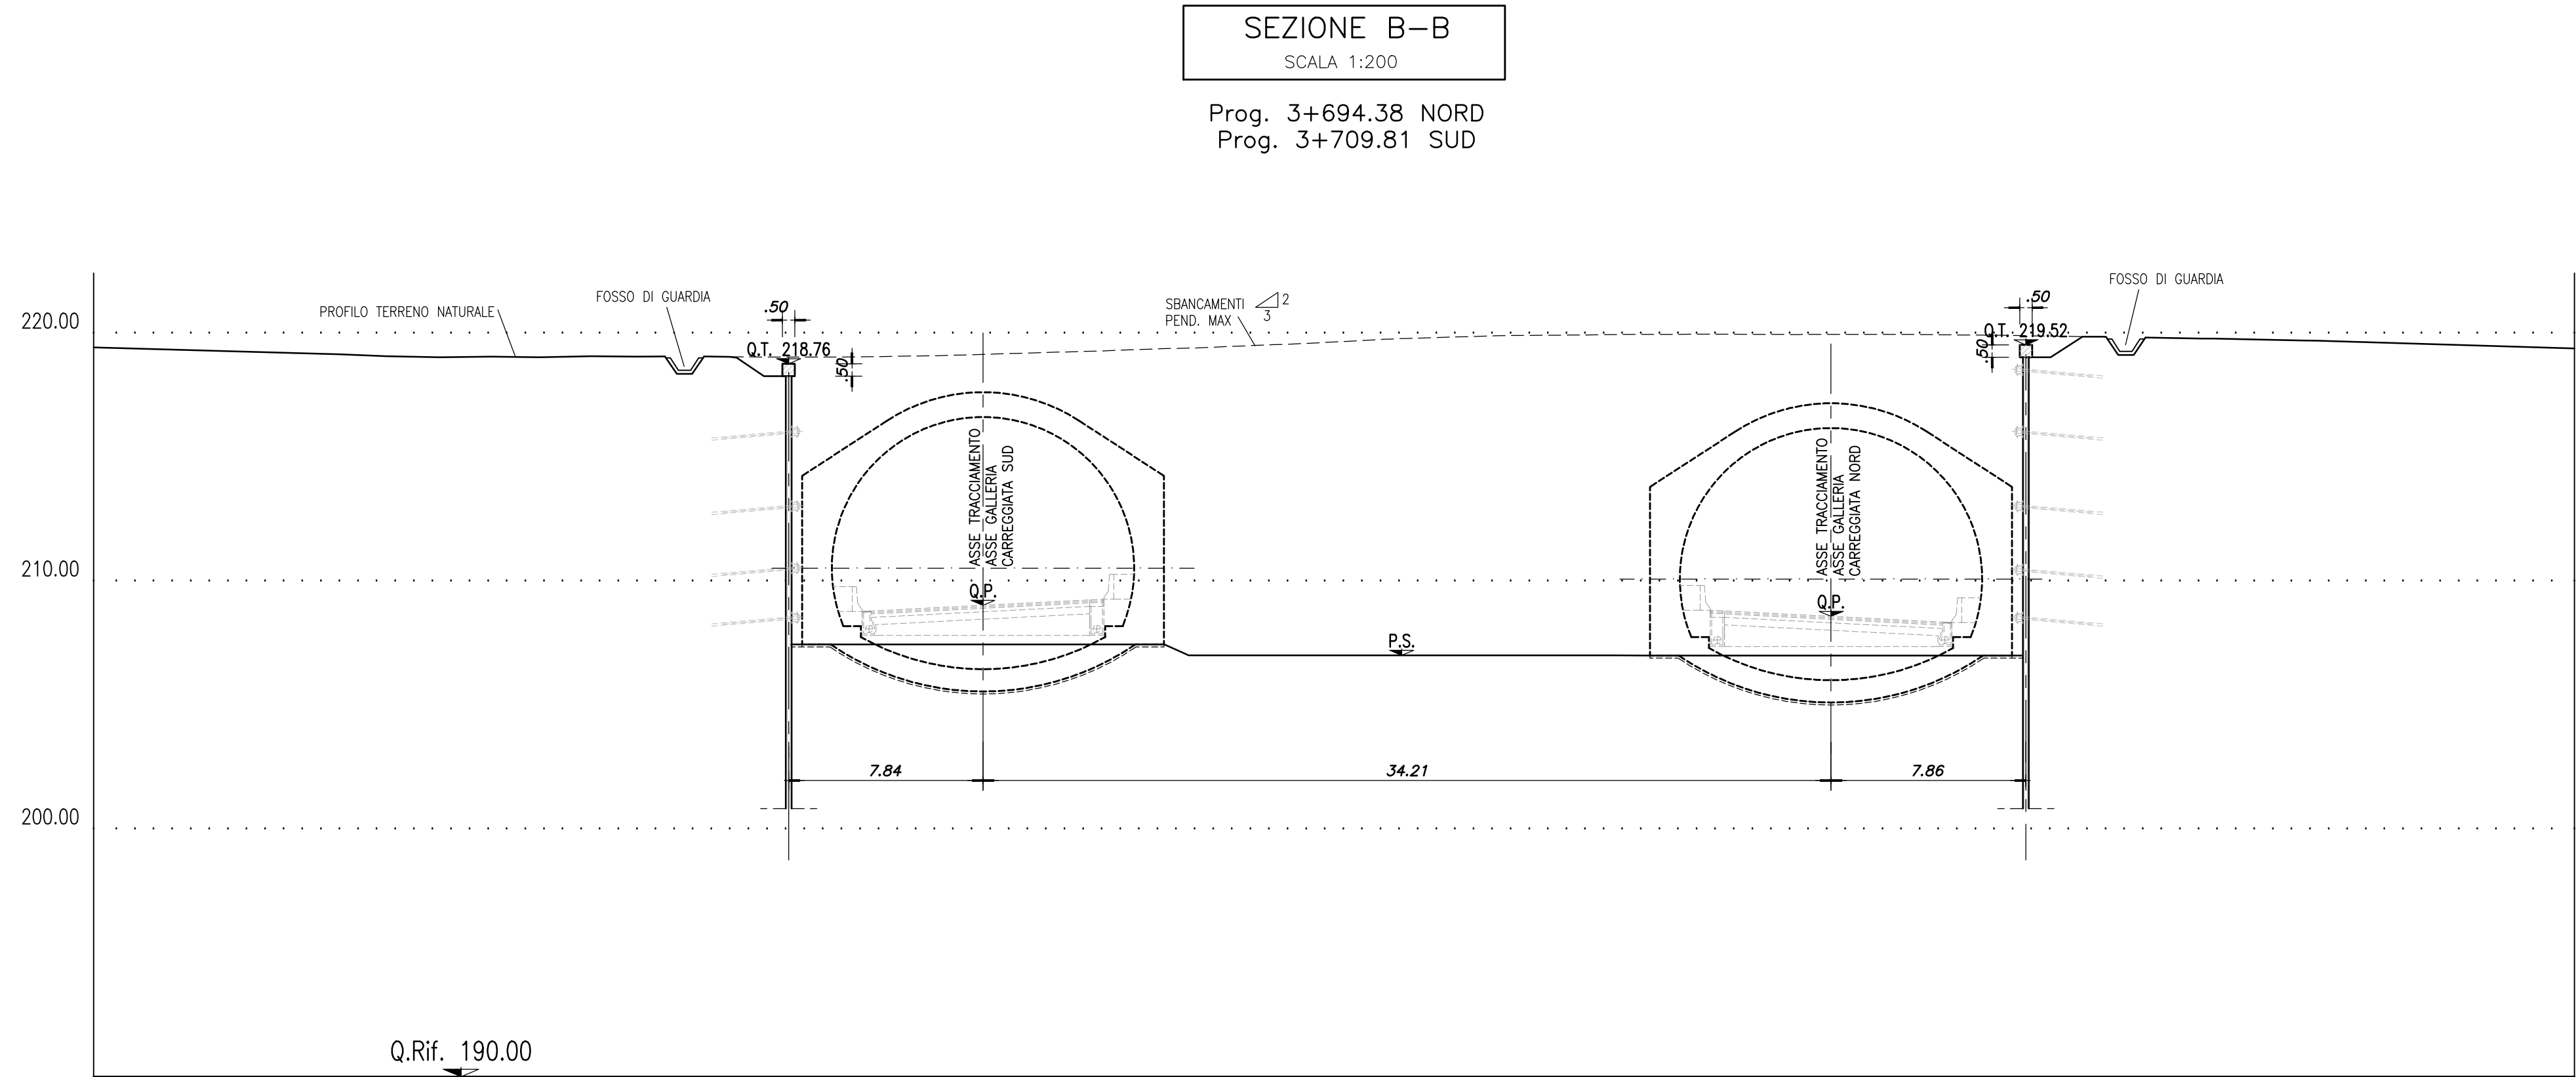

NOTE GENERALI

- IN CORRESPONDENZA DELLE RIPRESE DI GETTO E DEI QUANTI TRASVERSALI SARA' APPLICATO UN CORDOLINO BENTONITICO D'ESPANSIVO.

- NEL CASO IN CUI LE OPERAZIONI DI SCAVO VENGONO INTERRUTE PER UN PERIODO PROSSIMO ALLE 24 ORE, SARA' NECESSARIO PORRE IN OPERA UNO STRATO DI SPIRTE BETON FIDUCIARIO DI 15cm AL FRONTE, QUANDO IL TEMPO RAGGIUNGE >= 48 ORE (ESTIVITA' O FORTI DI ONI NATURALI). IL CICLO DELLE LAVORAZIONI DOVRA' NECESSARIAMENTE TERMINARE CON IL FRONTE SCAVATO A FORMA CONCAVA, SPIRTE BETON FIDUCIARIO CON SPESORE >= 10cm ED IL RIVESTIMENTO DI PRIMA FASE A RIVESTIMENTO DEL FRONTE STESSO. IL GETTO DI MURETTE ED ARCO RIVESTITO E QUELLO DEL RIVESTIMENTO DEFINITIVO DEVONO ESSERE PRESENTI AD UNA DISTANZA DA DEFINITA IN FUNZIONE DEL COMPORTAMENTO DEFORMATIVO DEL CAVO ED IN FUNZIONE DELLE LETTURE DI MONITORAGGIO ESSEGUITE.

- PER LE CARATTERISTICHE DEI MATERIALI FARE RIFERIMENTO ALLA TAVOLA "TOSCAI/GENIOTI".

- FASI ESECUTIVE
- FASI:
- PRESBANCAMENTO
 - REALIZZAZIONE PARATIA BERLINESE E DELLA TRAVE DI TESTATA
 - SCAVI DI SBANCAMENTO REALIZZATI PER RIBASSI SUCCESSIVI
 - REALIZZAZIONE DEI TRANTI DEL C/S PROGETTATO E DEGLI ALTRI INTERVENTI DI STABILIZZAZIONE E DRENAGGIO DOPO OGNI SINGOLO RIBASSO FINO ALLA QUOTA FONDO SCAVO
 - REALIZZAZIONE DEGLI INTERVENTI PER L' ATTACCO DEGLI SCAVI IN SOTTERRANEO (CONSOLIDAMENTO IN AVANZAMENTO E DINA D'ATTACCO)
 - DEMOLIZIONE DELLA PARATIA BERLINESE IN CORRESPONDENZA DEL FRONTE DI ATTACCO
 - SCAVO GALLERIA NATURALE

S.S. 675 "UMBRO - LAZIALE"
Sistema infrastrutturale del collegamento del porto di Civitavecchia con il nodo intermodale di Orte
Tratta Monte Romano est - Civitavecchia
1° Stralcio Monte Romano est - Tarquinia

PROGETTO DEFINITIVO
cod RM366

RT.1.4 PROGETTAZIONE:
GEODATA ENGINEERING
ALPHA
NET ENGINEERING
INGENIERI GUARDACUOLO & PARTNERS

PROGETTISTI:
Ing. Nicola Guasco (Integratore prestazioni specialistiche)
Ordine degli Ingegneri della Provincia di Roma N. 15447
Ing. Andrea Poli
Ordine degli Ingegneri della Provincia di Torino N. 8511W

IL RESPONSABILE DEL S.I.A.:
Ing. Biagio Comatolo

IL GEOLOGO:
Dott. Gino Camparini Corbelli
Ordine regionale dei Geologi del Piemonte N. 274

IL COORDINATORE PER LA SICUREZZA IN FASE DI PROGETTAZIONE:
Dott. Gino Camparini Corbelli
Ordine regionale dei Geologi del Piemonte N. 274

VISTO IL RESPONSABILE DEL PROCEDIMENTO:
Ing. Achille Devallancesschi

PROTOCOLLO DATA

GALLERIA NATURALE MONTE ROMANO
IMBOCCO OVEST
Sezioni trasversali in fase costruttiva - Imbocco Ovest

CODICE PROGETTO			NOME FILE		REVISIONE	SCALA
PROGETTO	UV. PROG.	N. PROG.	P02GA02STRST02_A.dwg			
DPRM0366	D	2201	CODICE ELAB. P02GA02STRST02		A	1:200
A	EMISSIONE PD		08/07/2022	C. Plesca	G. Brino	G. Quaglio
REV.	DESCRIZIONE		DATA	REDATTO	VERIFICATO	APPROVATO