



- DESCRIZIONE LAVORAZIONI FASE 0**
- Realizzazione strada poderale;
  - Deviazione S.S.1 - bis;

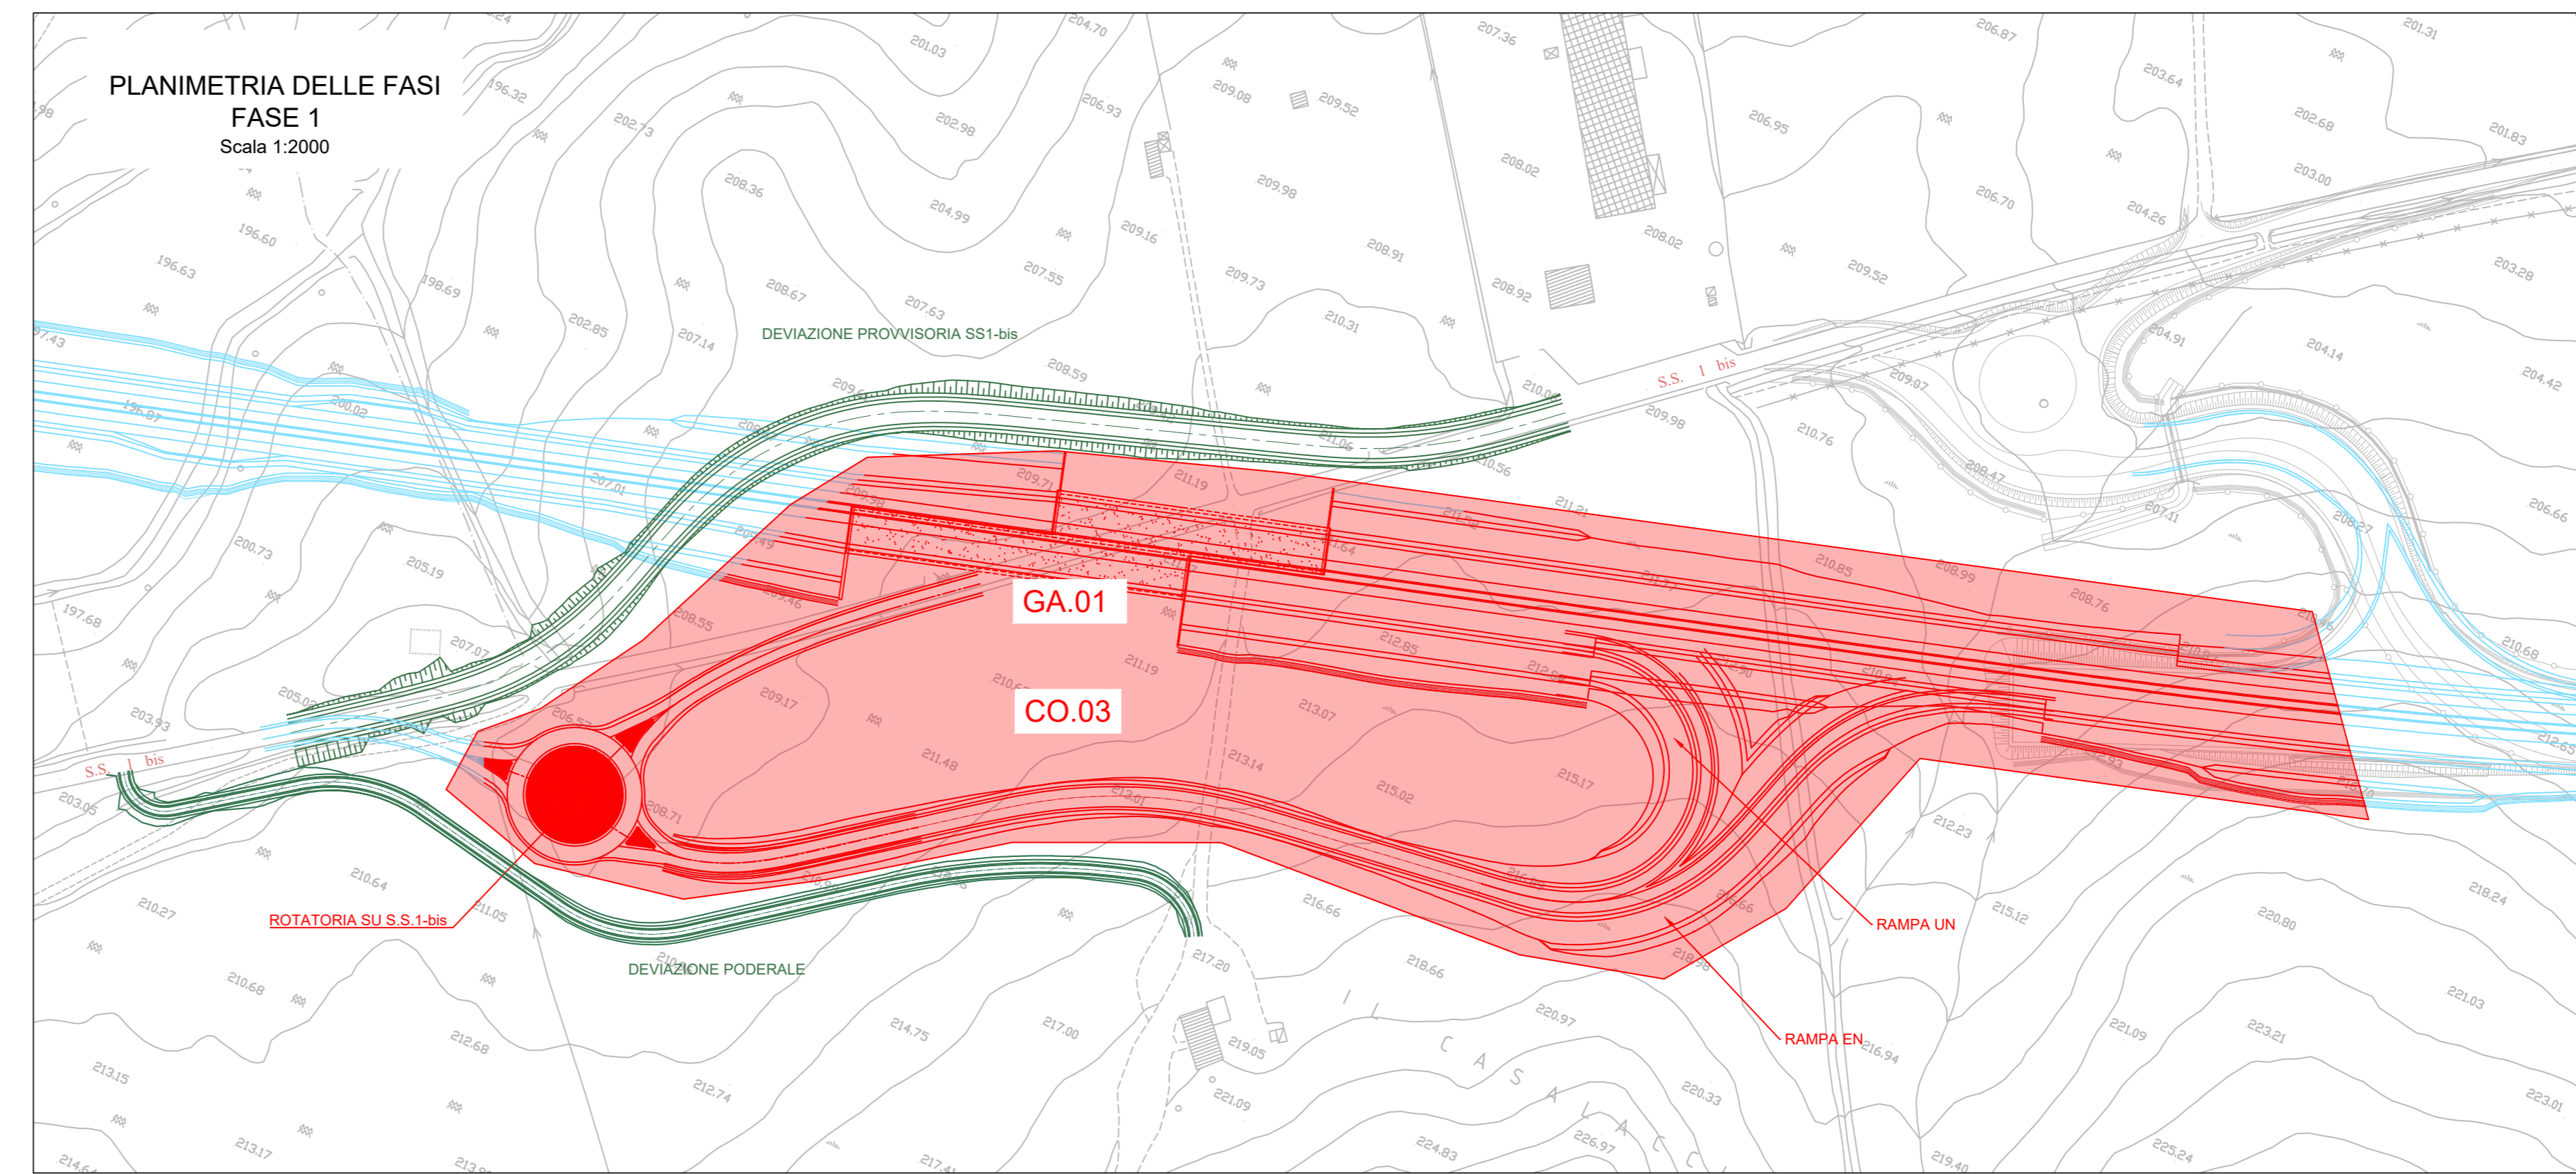

- DESCRIZIONE LAVORAZIONI FASE 1**
- Allestimento cantiere operativo CO.03
  - Realizzazione galleria artificiale GA.01
  - Realizzazione rami EN e UN
  - Realizzazione nuova rottatoria su SS1-bis

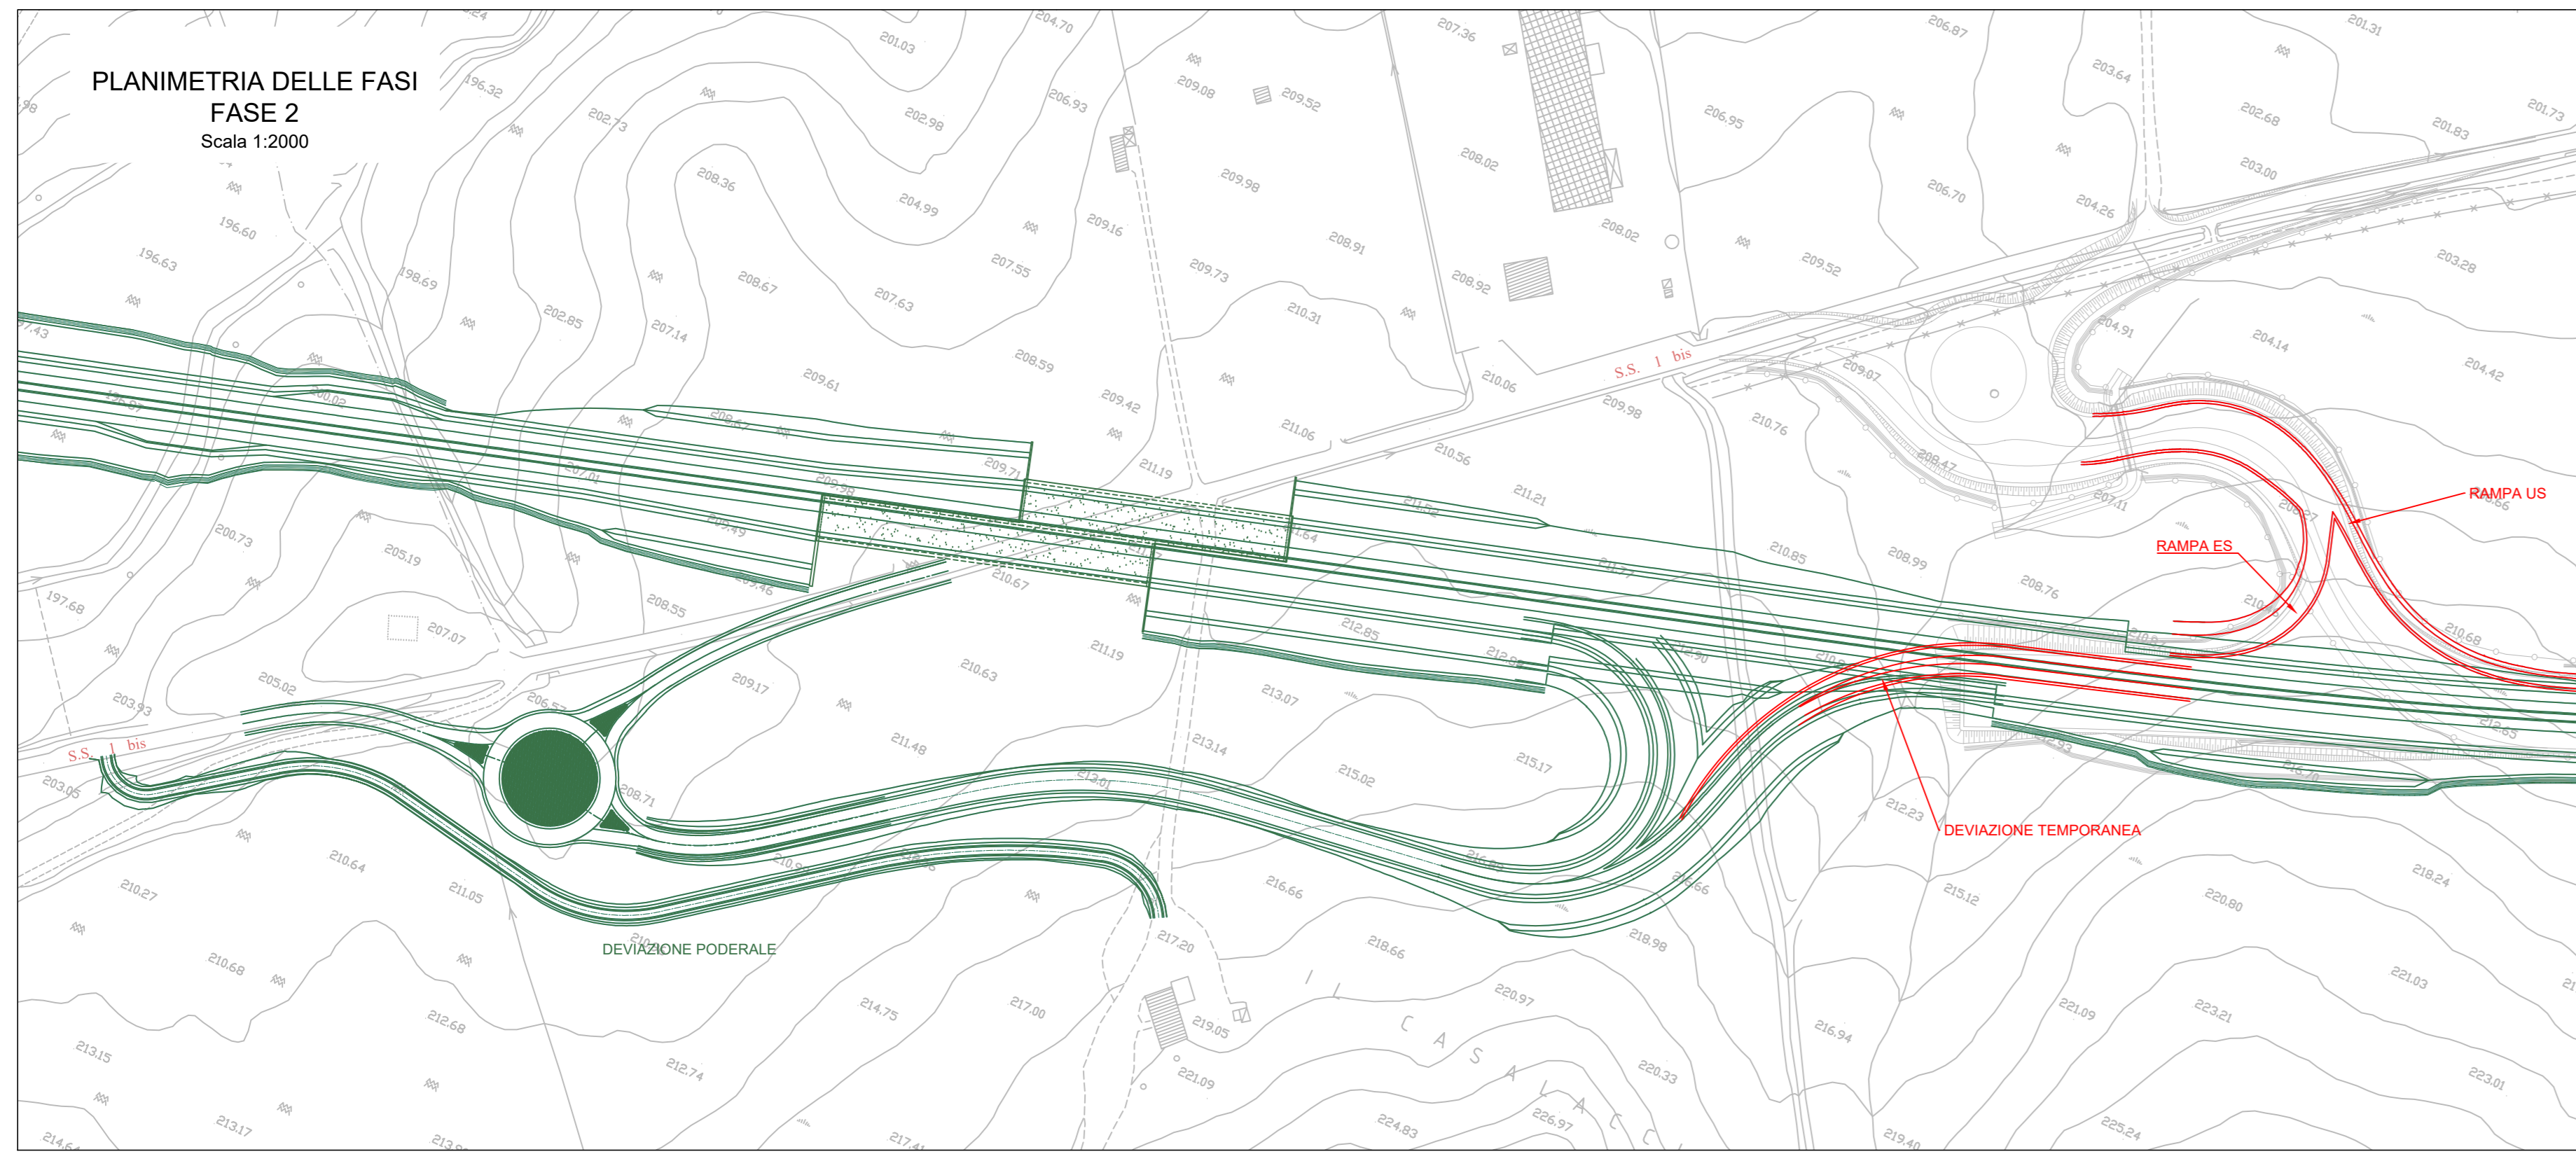

- DESCRIZIONE LAVORAZIONI FASE 2**
- Deviazione traffico autostradale
  - Realizzazione rami US e ES

- LAVORAZIONI FASE CORRENTE
- LAVORAZIONI IN FASI PRECEDENTI
- PROGETTO



**Direzione Progettazione e Realizzazione Lavori**

**S.S. 675 "UMBRO - LAZIALE"**  
 Sistema infrastrutturale del collegamento del porto di Civitavecchia con il nodo intermodale di Orte  
 Tratta Monte Romano est - Civitavecchia  
 1° Stralcio Monte Romano est - Tarquinia

**PROGETTO DEFINITIVO** cod. RM366

---

**PROGETTISTI:**  
 Ing. Nicola Guazzo (Integratore prestazioni specialistiche)  
 Ordine degli Ingegneri della Provincia di Roma n. 15847

**IL RESPONSABILE DEL S.I.A.:**  
 Ing. Sergio Comotto

**IL GEOLOGO:**  
 Dott. Geo. Gianpiero Corradi  
 Ordine regionale dei Geologi del Piemonte, N. 274

**IL COORDINATORE PER LA SICUREZZA IN FASE DI PROGETTAZIONE:**  
 Dott. Geo. Gianpiero Corradi  
 Ordine regionale dei Geologi del Piemonte, N. 274

**VISTO IL RESPONSABILE DEL PROCEDIMENTO:**  
 Ing. Achille Davoli-Franceschi

---

**23. CANTIERIZZAZIONE**  
**23.2 FASI ESECUTIVE**  
 Svincolo Monte Romano Est – Galleria artificiale GA01  
 Planimetria fasi

CODICE PROGETTO	NOME FILE	REVISIONE	SCALA:
PROGETTO: DPRM0366	V01CAOCCANPE01_A.DWG	A	1:2000
PROG.:	CODICE ELAB. V01CAOCCANPE01		

---

REV.	DESCRIZIONE	DATA	REDATTO	VERIFICATO	APPROVATO
A	EMISSIONE PD	04/07/2022	P. Santalp	M. Molteni	M. Bonfanti